


PLANTA BAJA



PLANTA PRIMERA

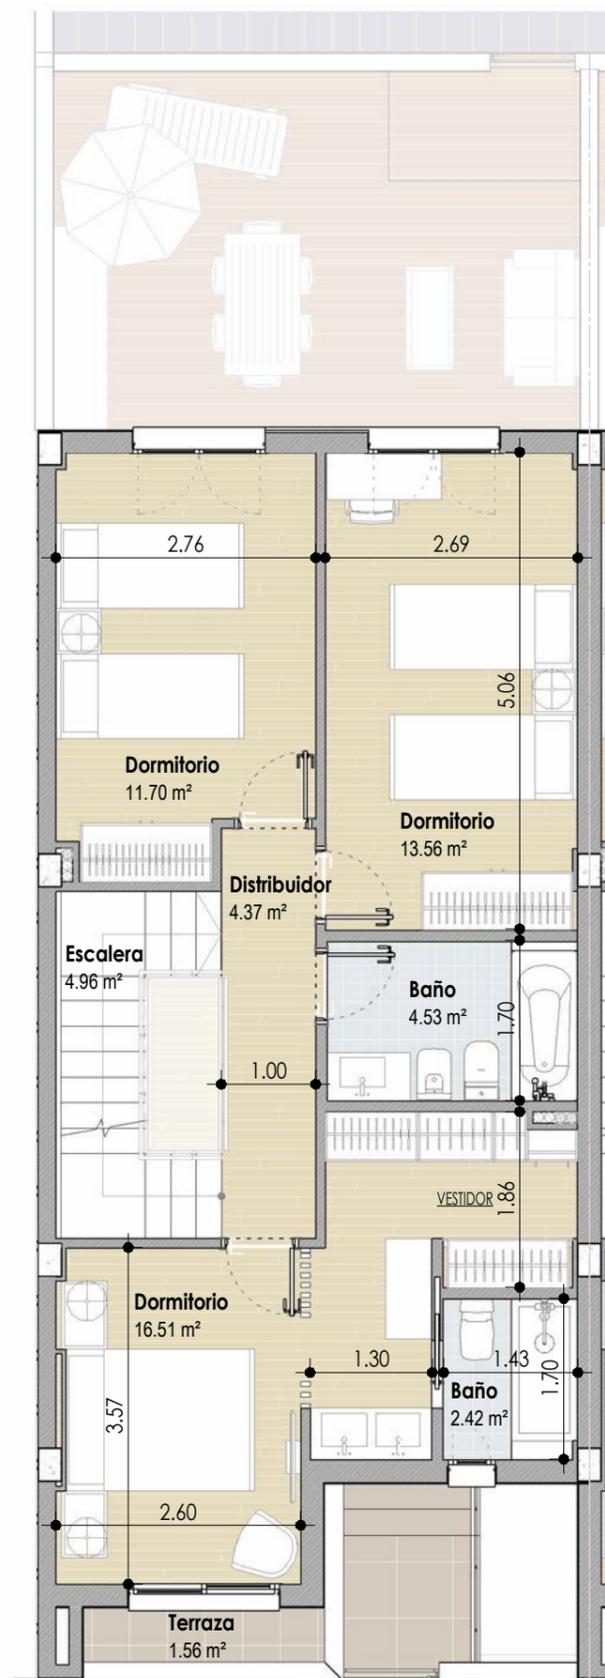


## UBICACION

AVDA. DE TORRECARDENAS (VIA DE SERVICIO)



## SITUACION

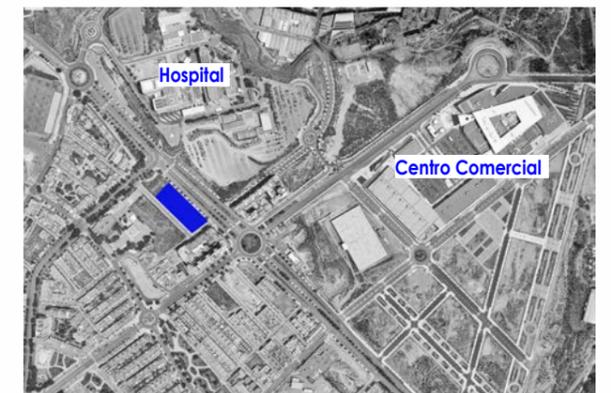

## SUPERFICIES PRIVATIVAS VIVIENDA

Superficies m <sup>2</sup>	UTIL	CONSTRUIDA
PLANTA BAJA	55.49 m <sup>2</sup>	64.16 m <sup>2</sup>
PLANTA PRIMERA	58.05 m <sup>2</sup>	65.57 m <sup>2</sup>
PLANTA DE CUBIERTA	3.94 m <sup>2</sup>	7.00 m <sup>2</sup>
SALA HABITABLE SOTANO	34.63 m <sup>2</sup>	40.49 m <sup>2</sup>
GARAJE SOTANO	30.00 m <sup>2</sup>	34.17 m <sup>2</sup>


Vivienda N°: **1** Vivienda Tipo: **A1**


Agosto 2021

ESPAICIO  
**SINGULAR** ART


Este plano no tiene carácter contractual. Esta documentación es de carácter informativo y podrá experimentar variaciones por razones técnicas de desarrollo de proyecto y con motivo de la obtención de autorizaciones administrativas. Amueblamiento y equipamiento son orientativos y no se incluyen en la vivienda a salvo que se indique lo contrario en la memoria de calidades. Las superficies son orientativas y susceptibles de cambios al encontrarse a nivel de anteproyecto sin licencia de obra.

ESCALA : 1/75

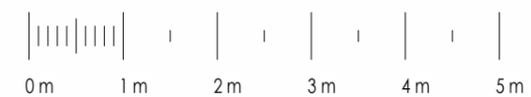

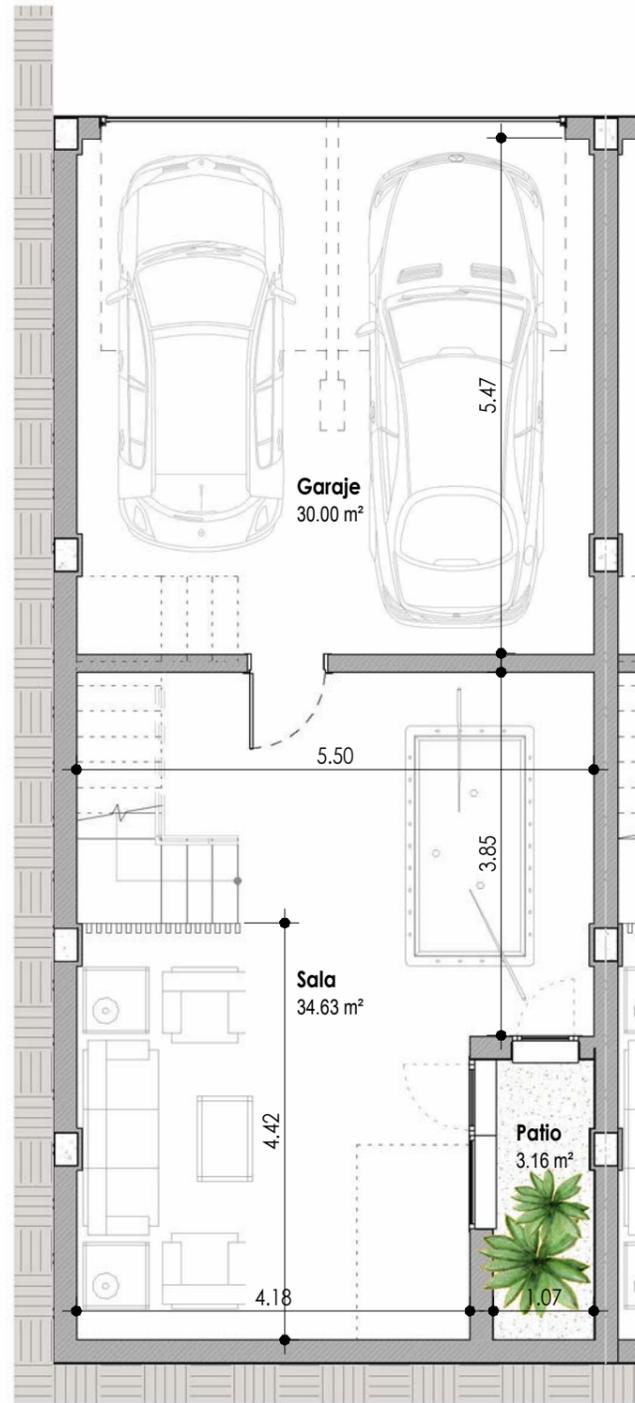

PLANTA SOTANO

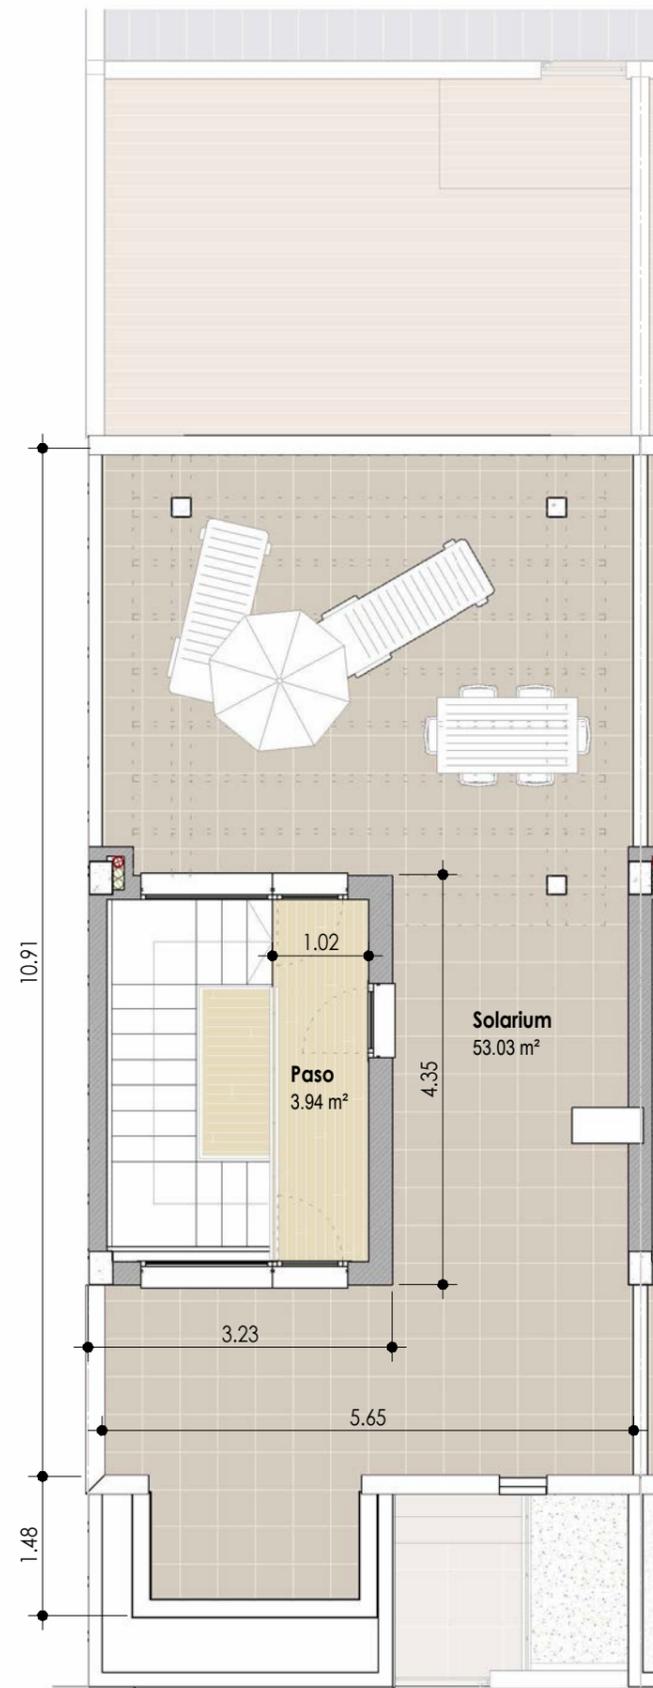

PLANTA DE CUBIERTA




## UBICACION

AVDA. DE TORRECARDENAS (VIA DE SERVICIO)



## SITUACION

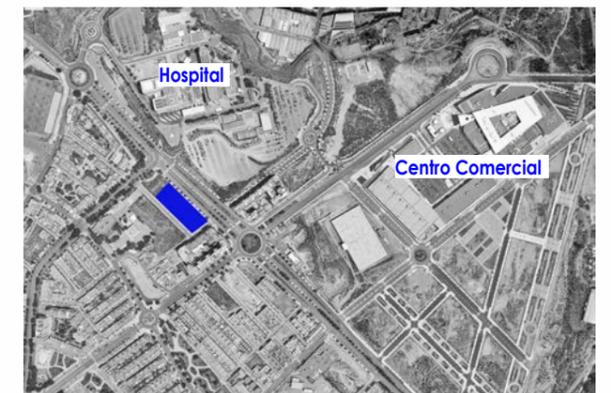

## SUPERFICIES PRIVATIVAS VIVIENDA

Superficies m <sup>2</sup>	UTIL	CONSTRUIDA
PLANTA BAJA	55.49 m <sup>2</sup>	64.16 m <sup>2</sup>
PLANTA PRIMERA	58.05 m <sup>2</sup>	65.57 m <sup>2</sup>
PLANTA DE CUBIERTA	3.94 m <sup>2</sup>	7.00 m <sup>2</sup>
SALA HABITABLE SOTANO	34.63 m <sup>2</sup>	40.49 m <sup>2</sup>
GARAJE SOTANO	30.00 m <sup>2</sup>	34.17 m <sup>2</sup>

Vivienda N°: **1** Vivienda Tipo: **A1**

Agosto 2021

ESPAICIO  
**SINGULAR**ART




GADOR RODRIGUEZ S.L.P.  
ARQUITECTURA  
Y URBANISMO  
GADOR RODRIGUEZ MARTIN  
P.O. BOX 84.152 ALBUERA SUECA  
SPAIN 50110 190 20209 (49 48228)

Este plano no tiene carácter contractual. Esta documentación es de carácter informativo y podrá experimentar variaciones por razones técnicas de desarrollo de proyecto y con motivo de la obtención de autorizaciones administrativas. Amueblamiento y equipamiento son orientativos y no se incluyen en la vivienda a salvo que se indique lo contrario en la memoria de calidades. Las superficies son orientativas y susceptibles de cambios al encontrarse a nivel de anteproyecto sin licencia de obra.


ESCALA : 1/75



www.gadorrodriguez.com

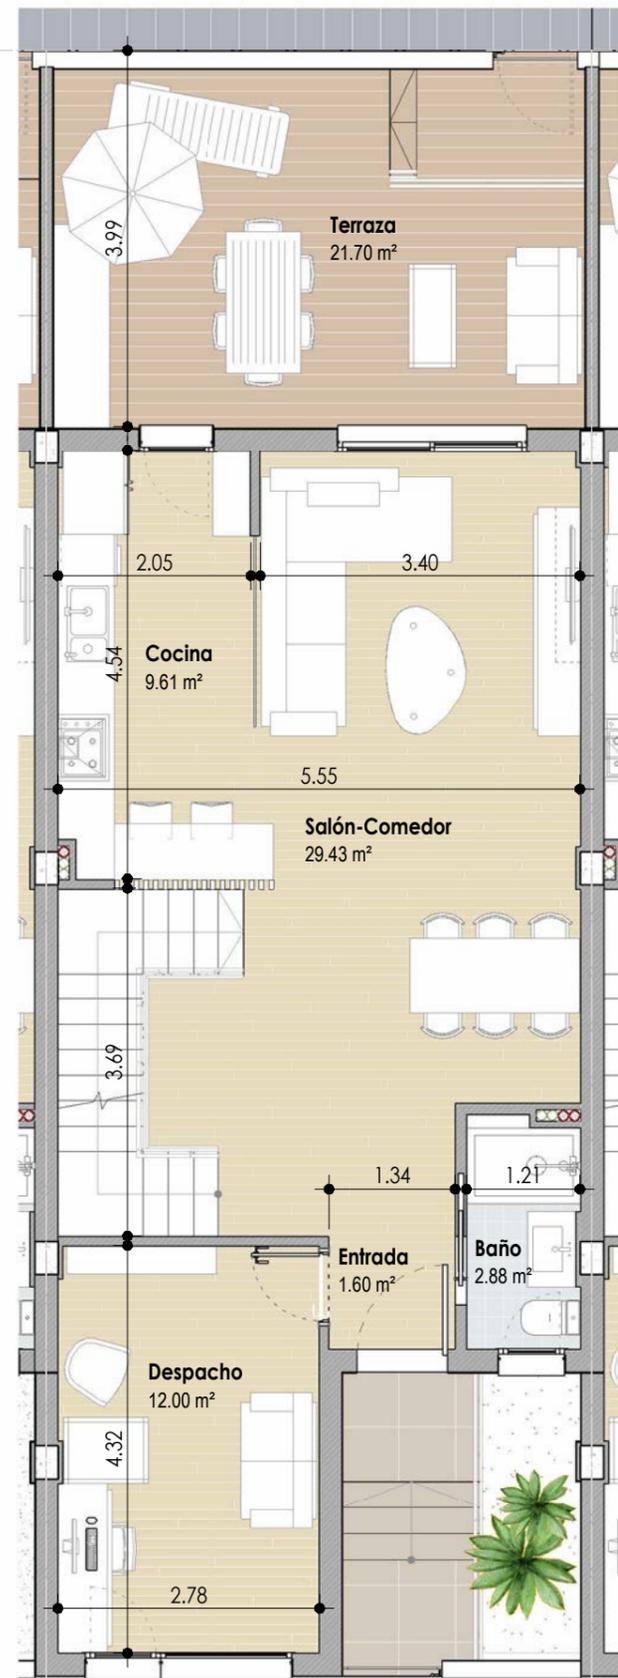

PLANTA BAJA

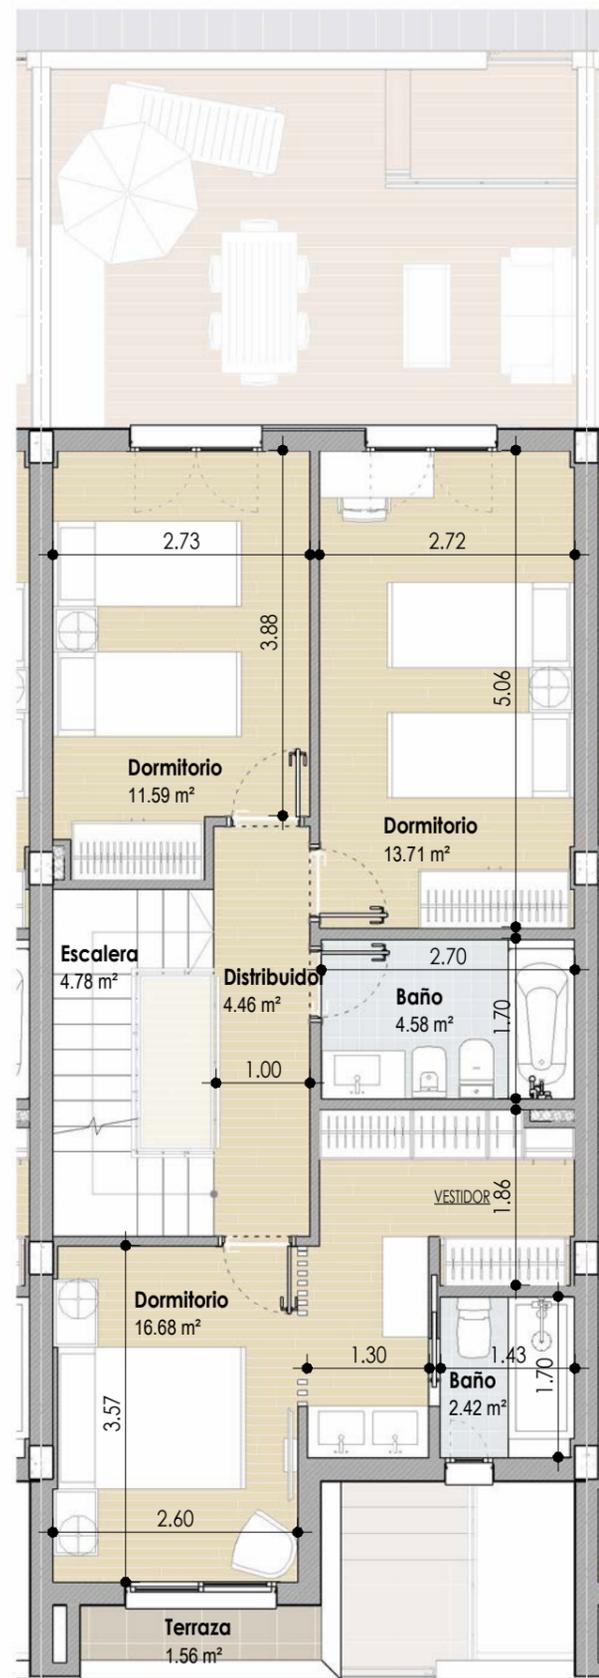

PLANTA PRIMERA




## UBICACION

AVDA. DE TORRECARDENAS (VIA DE SERVICIO)



## SITUACION

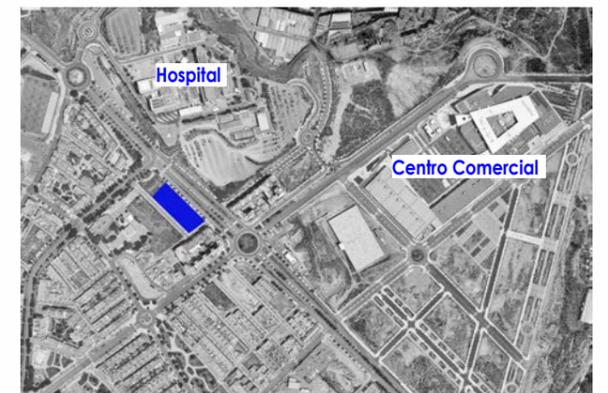

## SUPERFICIES PRIVATIVAS VIVIENDA

Superficies m <sup>2</sup>	UTIL	CONSTRUIDA
PLANTA BAJA	55.52 m <sup>2</sup>	64.16 m <sup>2</sup>
PLANTA PRIMERA	58.22 m <sup>2</sup>	64.58 m <sup>2</sup>
PLANTA DE CUBIERTA	3.94 m <sup>2</sup>	7.00 m <sup>2</sup>
SALA HABITABLE SOTANO	35.00 m <sup>2</sup>	39.93 m <sup>2</sup>
GARAJE SOTANO	30.29 m <sup>2</sup>	33.74 m <sup>2</sup>

Vivienda N°: **2** Vivienda Tipo: **A**


Agosto 2021

ESPAICIO  
**SINGULAR** ART


Este plano no tiene carácter contractual. Esta documentación es de carácter informativo y podrá experimentar variaciones por razones técnicas de desarrollo de proyecto y con motivo de la obtención de autorizaciones administrativas. Amueblamiento y equipamiento son orientativos y no se incluyen en la vivienda a salvo que se indique lo contrario en la memoria de calidades. Las superficies son orientativas y susceptibles de cambios al encontrarse a nivel de anteproyecto sin licencia de obra.

ESCALA : 1/75



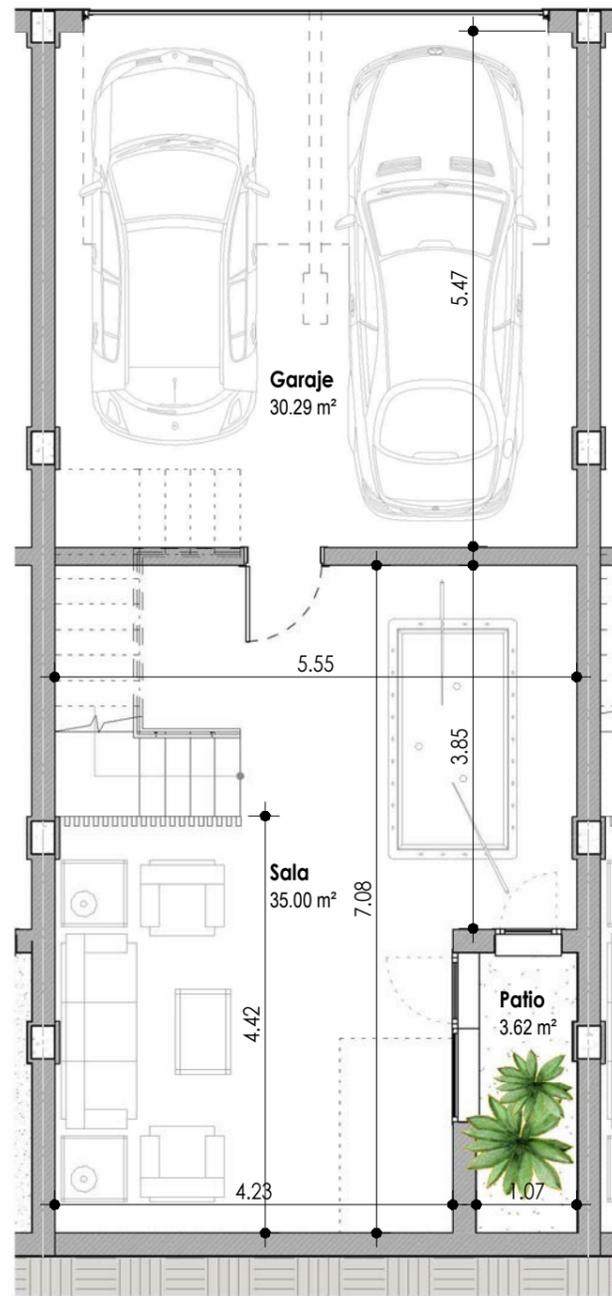

PLANTA SOTANO

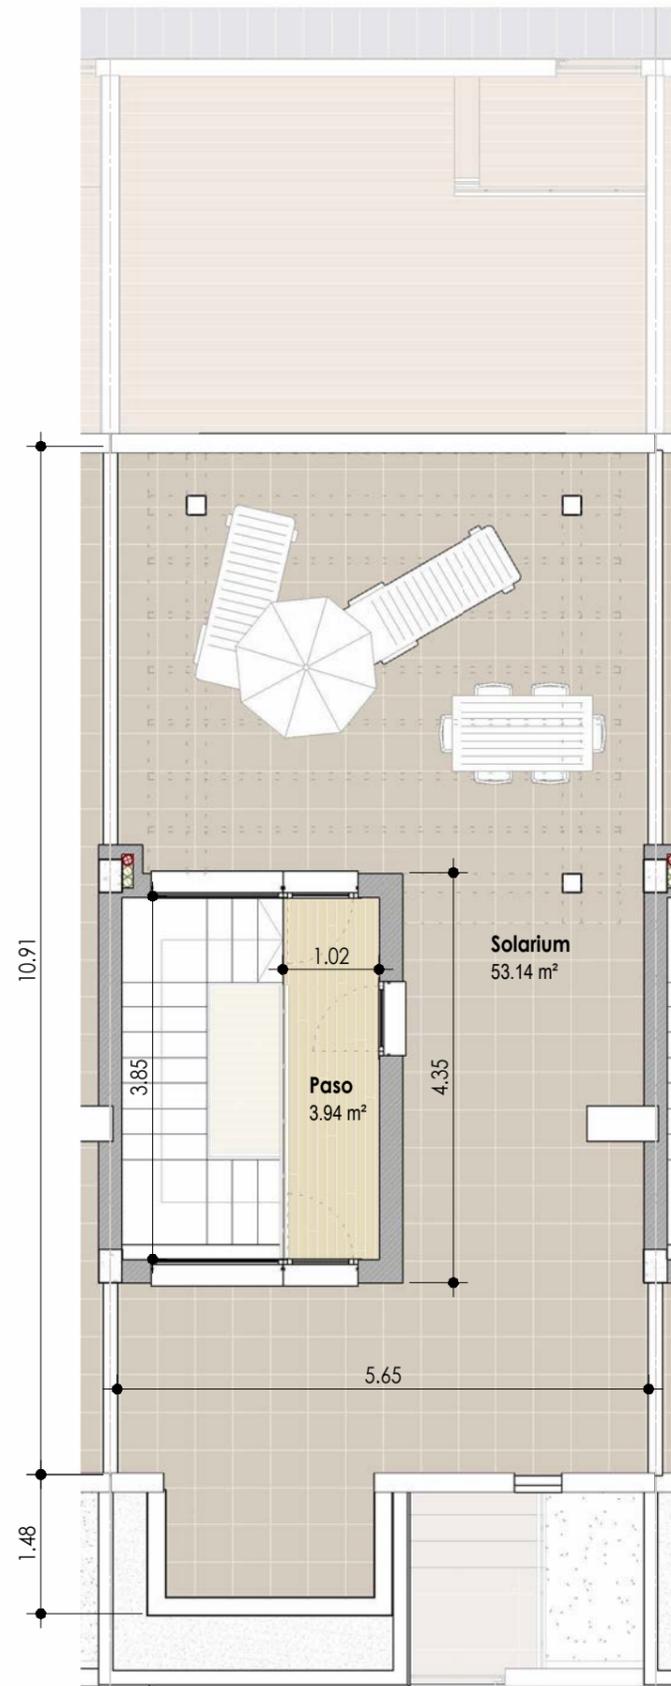

PLANTA DE CUBIERTA




## UBICACION

AVDA. DE TORRECARDENAS (VIA DE SERVICIO)



## SITUACION

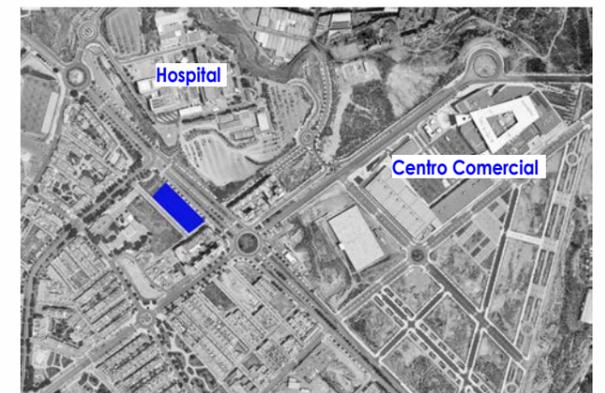


## SUPERFICIES PRIVATIVAS VIVIENDA


Superficies m <sup>2</sup>	UTIL	CONSTRUIDA
PLANTA BAJA	55.52 m <sup>2</sup>	64.16 m <sup>2</sup>
PLANTA PRIMERA	58.22 m <sup>2</sup>	64.58 m <sup>2</sup>
PLANTA DE CUBIERTA	3.94 m <sup>2</sup>	7.00 m <sup>2</sup>
SALA HABITABLE SOTANO	35.00 m <sup>2</sup>	39.93 m <sup>2</sup>
GARAJE SOTANO	30.29 m <sup>2</sup>	33.74 m <sup>2</sup>

Vivienda N°: **2** Vivienda Tipo: **A**


Agosto 2021

ESPAICIO  
**SINGULARART**

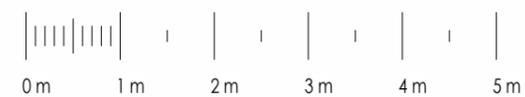

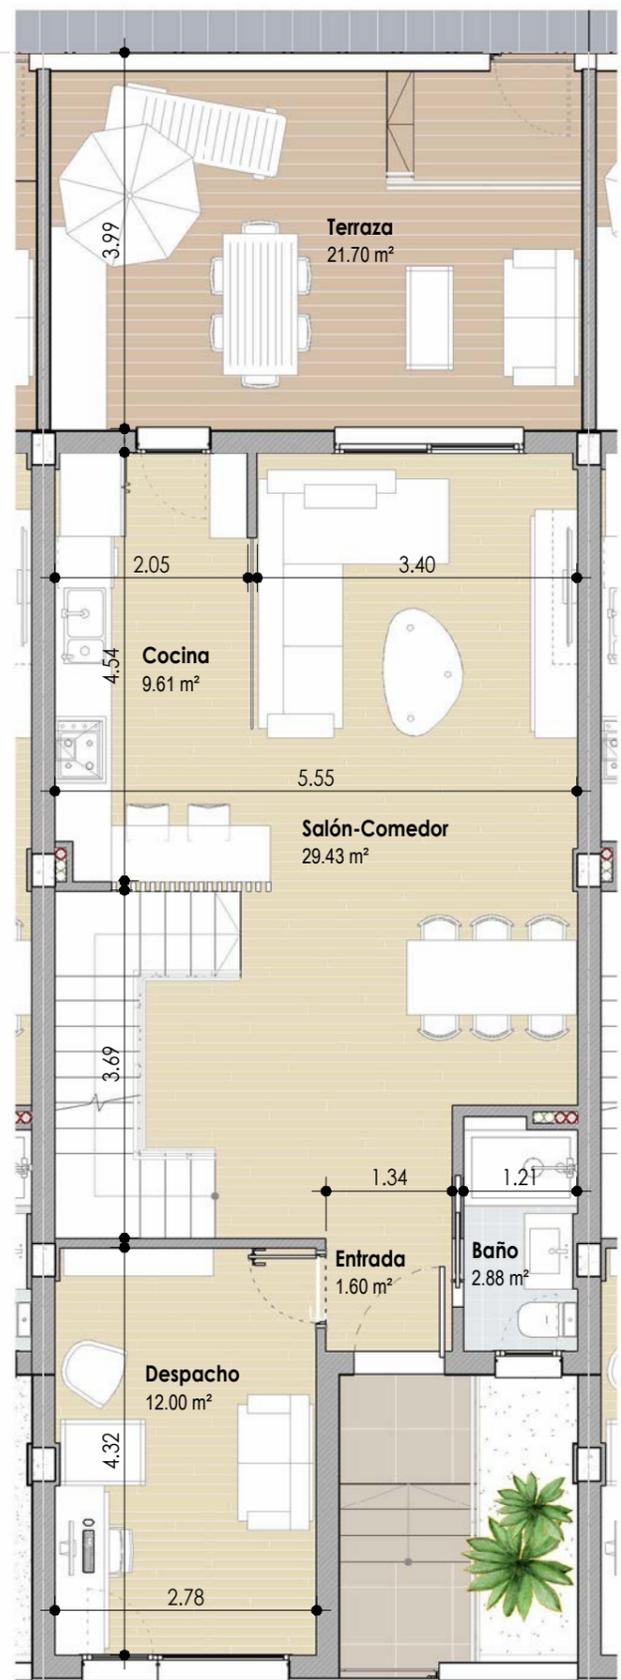

PLANTA BAJA

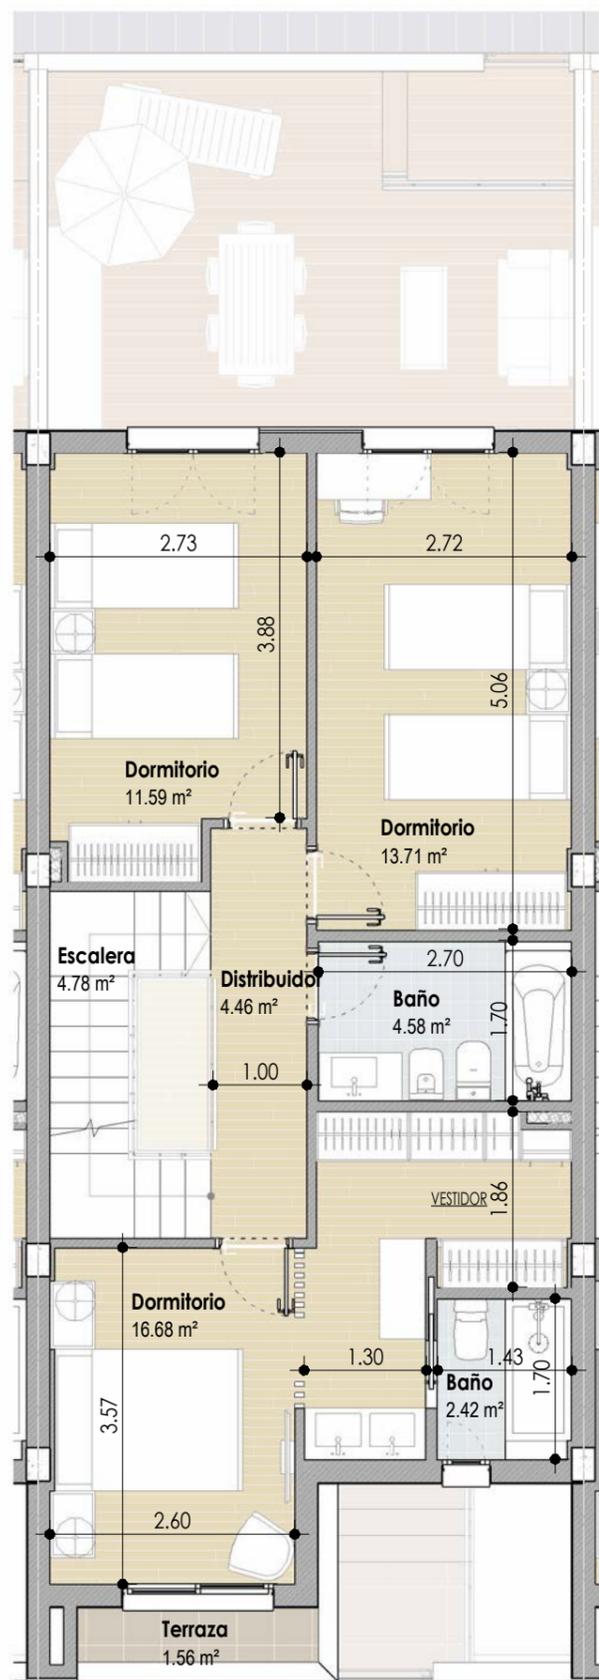

PLANTA PRIMERA




UBICACION

AVDA. DE TORRECARDENAS (VIA DE SERVICIO)



CALLE "EL ARGAR"

SITUACION

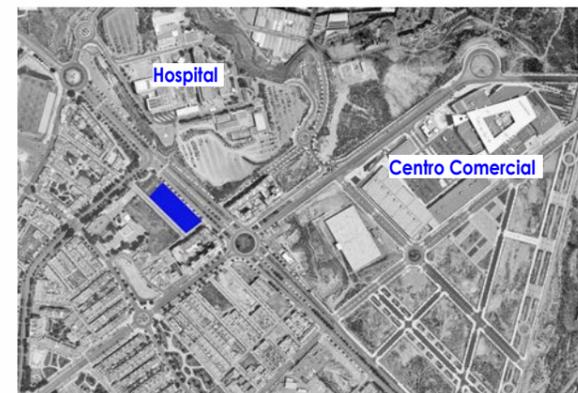


SUPERFICIES PRIVATIVAS VIVIENDA

Superficies m <sup>2</sup>	UTIL	CONSTRUIDA
PLANTA BAJA	55.52 m <sup>2</sup>	64.16 m <sup>2</sup>
PLANTA PRIMERA	58.22 m <sup>2</sup>	64.58 m <sup>2</sup>
PLANTA DE CUBIERTA	3.94 m <sup>2</sup>	7.00 m <sup>2</sup>
SALA HABITABLE SOTANO	35.00 m <sup>2</sup>	39.93 m <sup>2</sup>
GARAJE SOTANO	30.29 m <sup>2</sup>	33.74 m <sup>2</sup>


Vivienda N°: 3 Vivienda Tipo: A

Agosto 2021



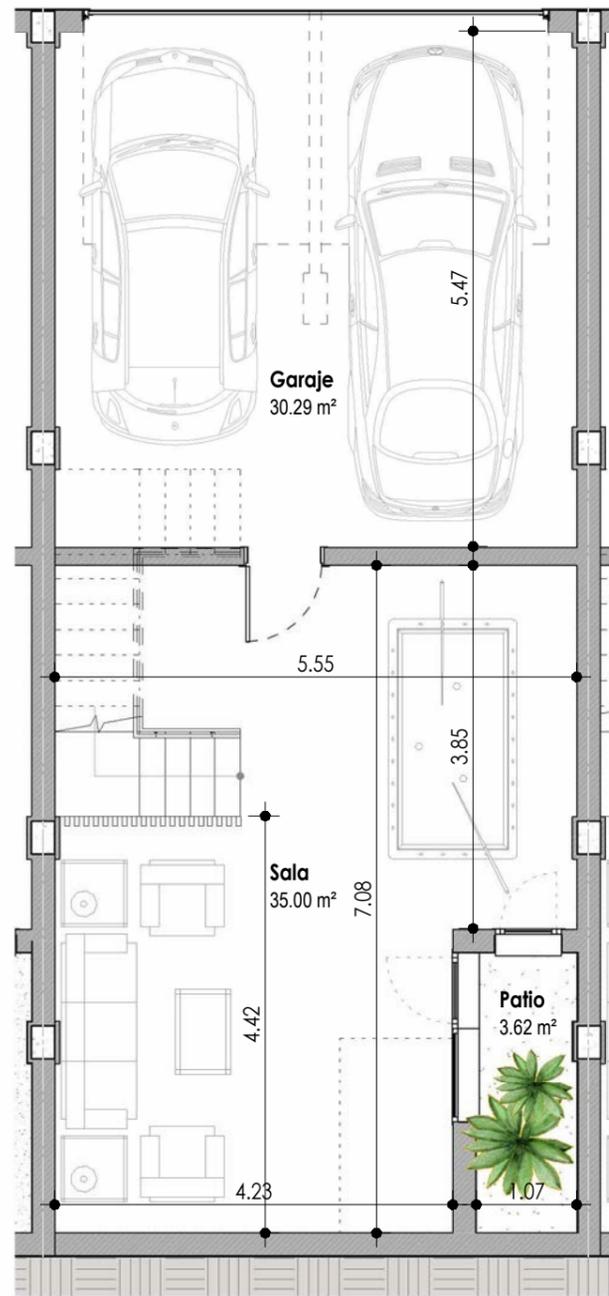

PLANTA SOTANO

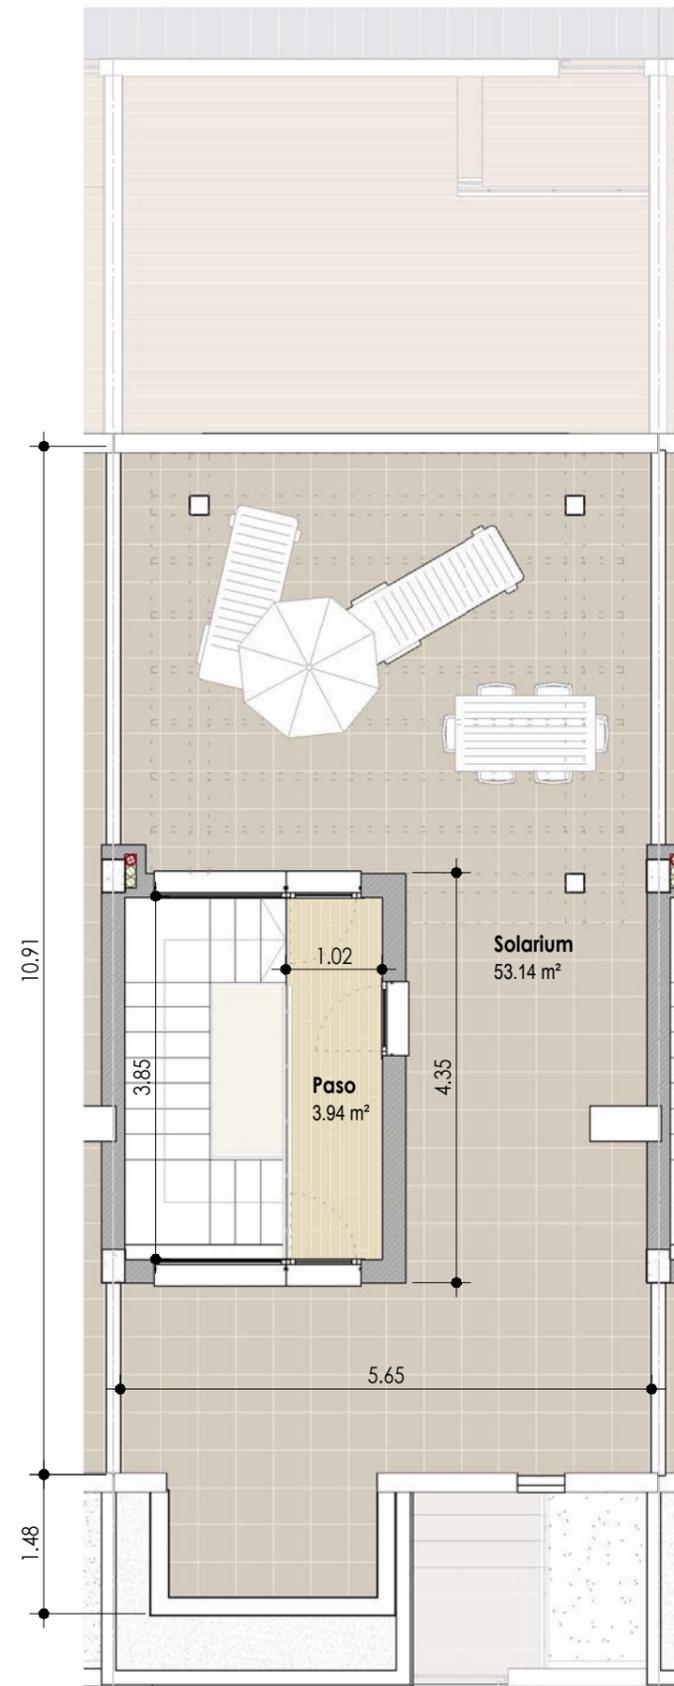

PLANTA DE CUBIERTA




## UBICACION

AVDA. DE TORRECARDENAS (VIA DE SERVICIO)



## SITUACION

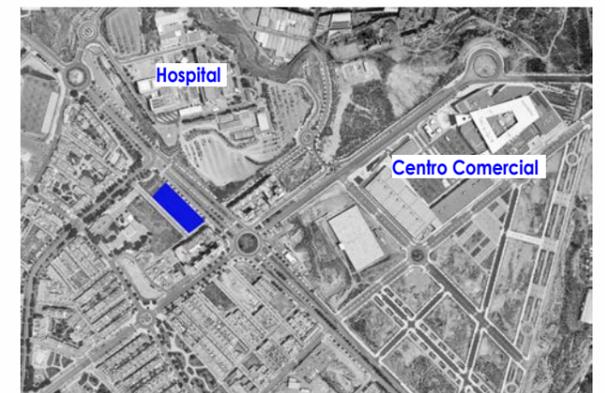

## SUPERFICIES PRIVATIVAS VIVIENDA

Superficies m <sup>2</sup>	UTIL	CONSTRUIDA
PLANTA BAJA	55.52 m <sup>2</sup>	64.16 m <sup>2</sup>
PLANTA PRIMERA	58.22 m <sup>2</sup>	64.58 m <sup>2</sup>
PLANTA DE CUBIERTA	3.94 m <sup>2</sup>	7.00 m <sup>2</sup>
SALA HABITABLE SOTANO	35.00 m <sup>2</sup>	39.93 m <sup>2</sup>
GARAJE SOTANO	30.29 m <sup>2</sup>	33.74 m <sup>2</sup>

Vivienda N°: **3** Vivienda Tipo: **A**

Agosto 2021


ESPAICIO  
**SINGULAR**ART




GADR. RODRIGUEZ S.L.P.  
ARQUITECTURA  
Y URBANISMO  
GADR. RODRIGUEZ MARTIN  
P.O. GUERRA ADAN ARCAS  
SE. BROS. 84.72. ALBARRA. 0604  
TÉLFONO: 90.2029.619.4022

Este plano no tiene carácter contractual. Esta documentación es de carácter informativo y podrá experimentar variaciones por razones técnicas de desarrollo de proyecto y con motivo de la obtención de autorizaciones administrativas. Amueblamiento y equipamiento son orientativos y no se incluyen en la vivienda a salvo que se indique lo contrario en la memoria de calidades. Las superficies son orientativas y susceptibles de cambios al encontrarse a nivel de anteproyecto sin licencia de obra.


ESCALA : 1/75

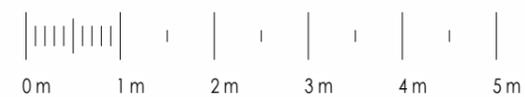

www.gadrrodriguez.com

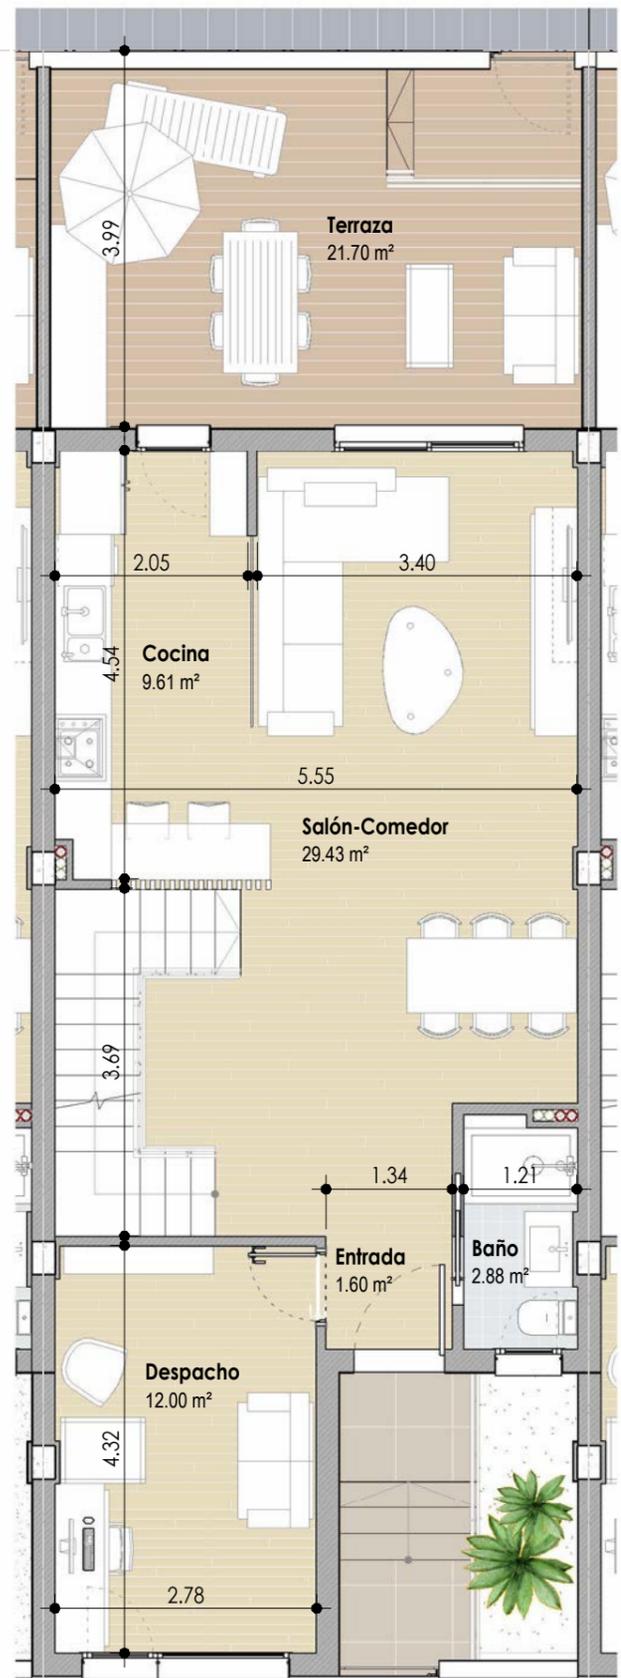

PLANTA BAJA

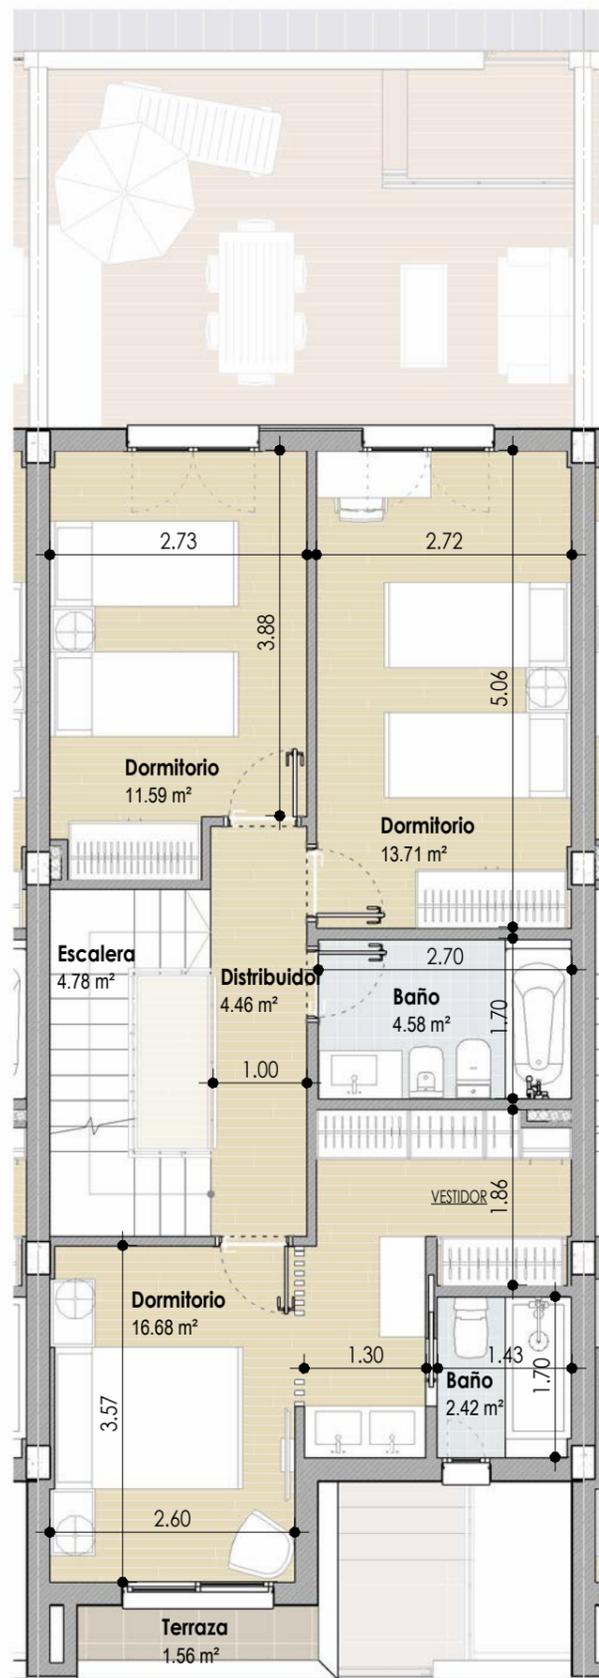

PLANTA PRIMERA




## UBICACION

AVDA. DE TORRECARDENAS (VIA DE SERVICIO)



## SITUACION

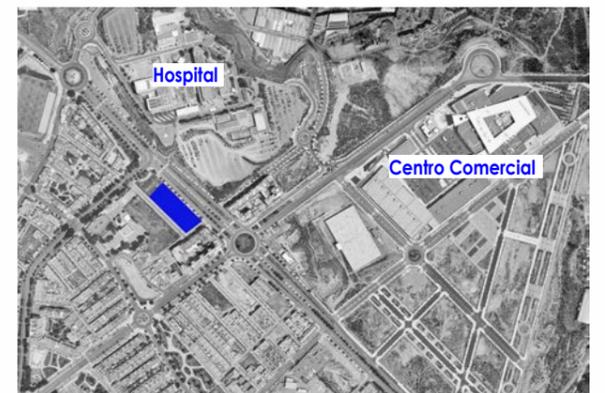

## SUPERFICIES PRIVATIVAS VIVIENDA


Superficies m <sup>2</sup>	UTIL	CONSTRUIDA
PLANTA BAJA	55.52 m <sup>2</sup>	64.16 m <sup>2</sup>
PLANTA PRIMERA	58.22 m <sup>2</sup>	64.58 m <sup>2</sup>
PLANTA DE CUBIERTA	3.94 m <sup>2</sup>	7.00 m <sup>2</sup>
SALA HABITABLE SOTANO	35.00 m <sup>2</sup>	39.93 m <sup>2</sup>
GARAJE SOTANO	30.29 m <sup>2</sup>	33.74 m <sup>2</sup>

Vivienda N°: **5** Vivienda Tipo: **A**


Agosto 2021

ESPAICIO  
**SINGULAR**ART



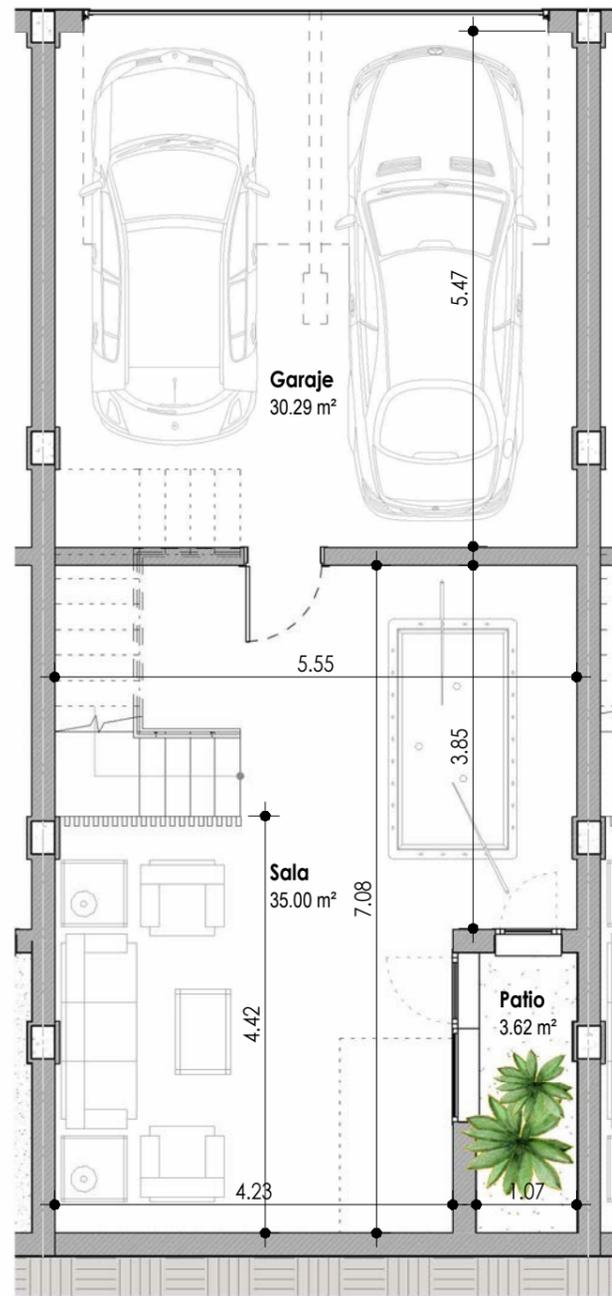

PLANTA SOTANO

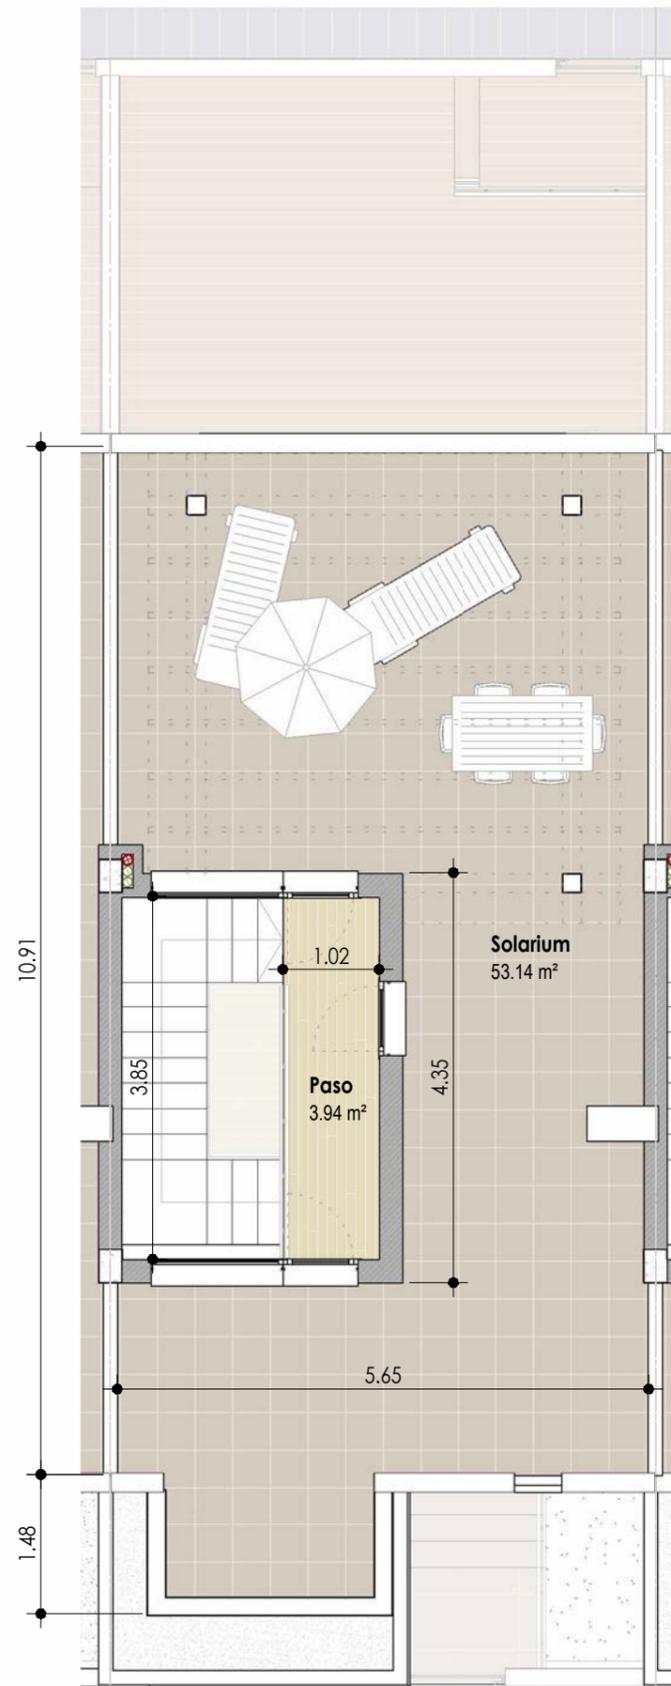


PLANTA DE CUBIERTA




## UBICACION

AVDA. DE TORRECARDENAS (VIA DE SERVICIO)

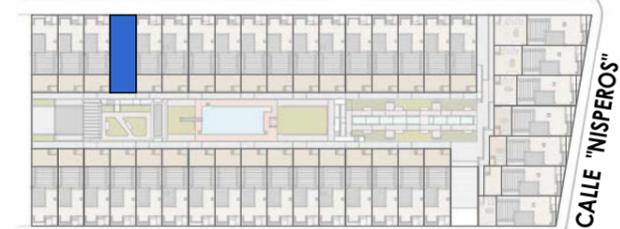

CALLE "EL ARGAR"

## SITUACION

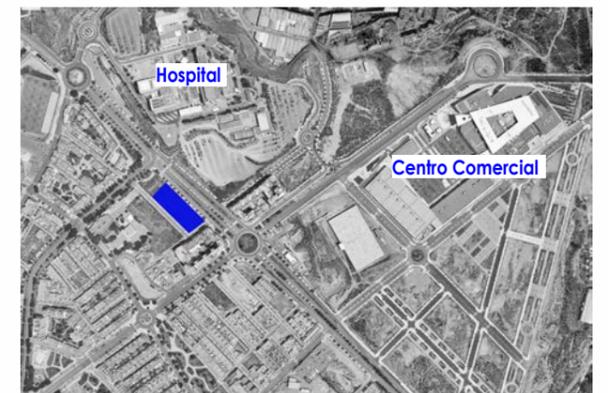

## SUPERFICIES PRIVATIVAS VIVIENDA

Superficies m <sup>2</sup>	UTIL	CONSTRUIDA
PLANTA BAJA	55.52 m <sup>2</sup>	64.16 m <sup>2</sup>
PLANTA PRIMERA	58.22 m <sup>2</sup>	64.58 m <sup>2</sup>
PLANTA DE CUBIERTA	3.94 m <sup>2</sup>	7.00 m <sup>2</sup>
SALA HABITABLE SOTANO	35.00 m <sup>2</sup>	39.93 m <sup>2</sup>
GARAJE SOTANO	30.29 m <sup>2</sup>	33.74 m <sup>2</sup>


Vivienda N°: **4** Vivienda Tipo: **A**


Agosto 2021

ESPAICIO  
**SINGULARART**


Este plano no tiene carácter contractual. Esta documentación es de carácter informativo y podrá experimentar variaciones por razones técnicas de desarrollo de proyecto y con motivo de la obtención de autorizaciones administrativas. Amueblamiento y equipamiento son orientativos y no se incluyen en la vivienda a salvo que se indique lo contrario en la memoria de calidades. Las superficies son orientativas y susceptibles de cambios al encontrarse a nivel de anteproyecto sin licencia de obra.

ESCALA : 1/75

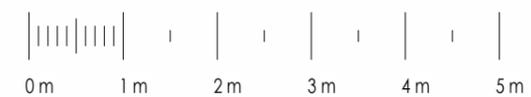

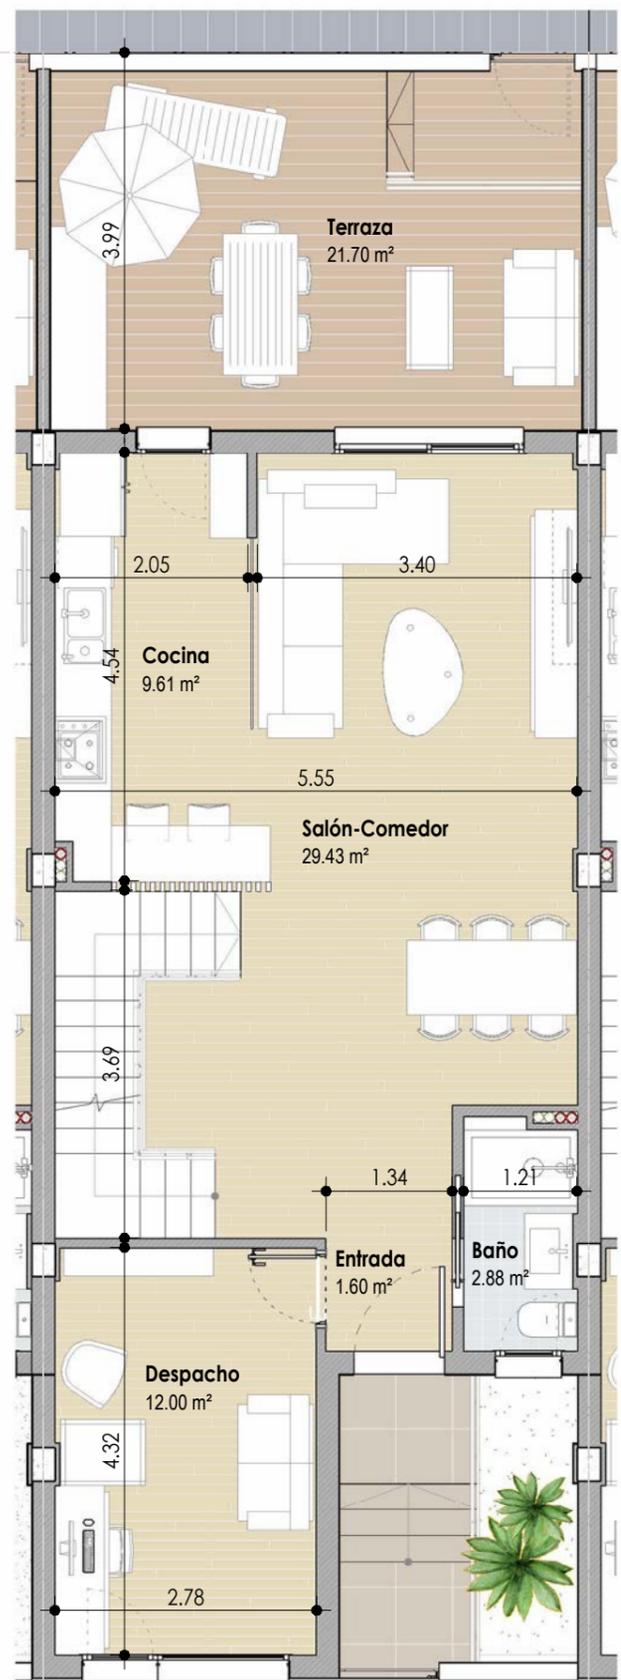

PLANTA BAJA

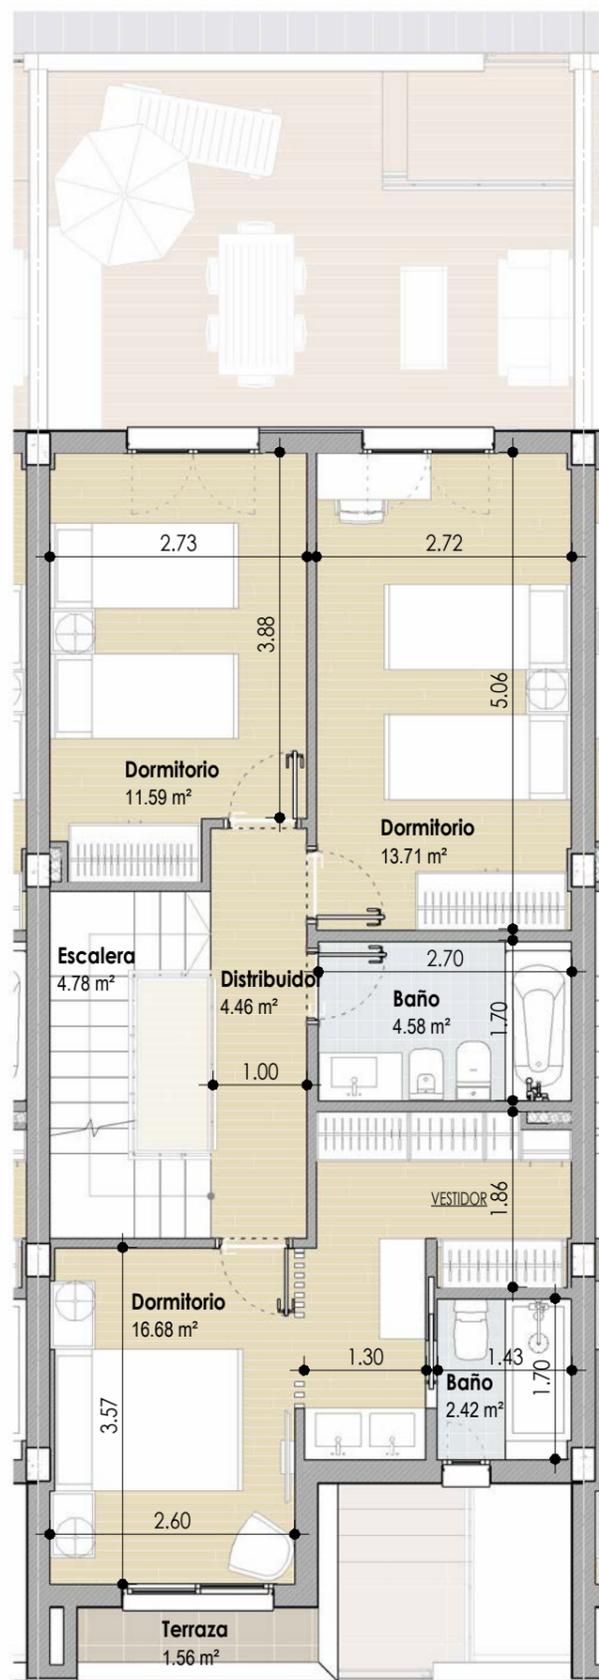


PLANTA PRIMERA




## UBICACION

AVDA. DE TORRECARDENAS (VIA DE SERVICIO)

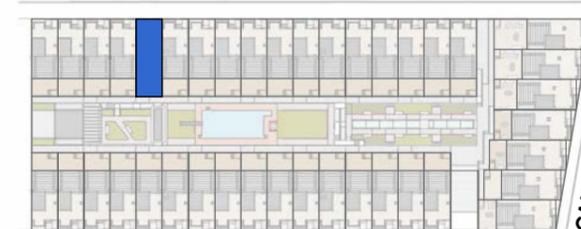

CALLE "EL ARGAR"

## SITUACION

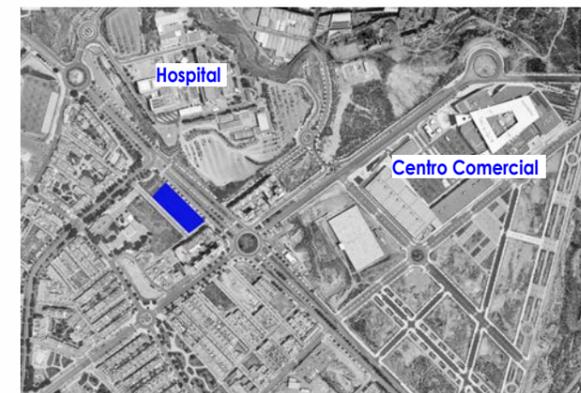

## SUPERFICIES PRIVATIVAS VIVIENDA

Superficies m <sup>2</sup>	UTIL	CONSTRUIDA
PLANTA BAJA	55.52 m <sup>2</sup>	64.16 m <sup>2</sup>
PLANTA PRIMERA	58.22 m <sup>2</sup>	64.58 m <sup>2</sup>
PLANTA DE CUBIERTA	3.94 m <sup>2</sup>	7.00 m <sup>2</sup>
SALA HABITABLE SOTANO	35.00 m <sup>2</sup>	39.93 m <sup>2</sup>
GARAJE SOTANO	30.29 m <sup>2</sup>	33.74 m <sup>2</sup>

Vivienda N°: **5** Vivienda Tipo: **A**


Agosto 2021

ESPAICIO  
**SINGULAR**ART


Este plano no tiene carácter contractual. Esta documentación es de carácter informativo y podrá experimentar variaciones por razones técnicas de desarrollo de proyecto y con motivo de la obtención de autorizaciones administrativas. Amueblamiento y equipamiento son orientativos y no se incluyen en la vivienda a salvo que se indique lo contrario en la memoria de calidades. Las superficies son orientativas y susceptibles de cambios al encontrarse a nivel de anteproyecto sin licencia de obra.

ESCALA : 1/75



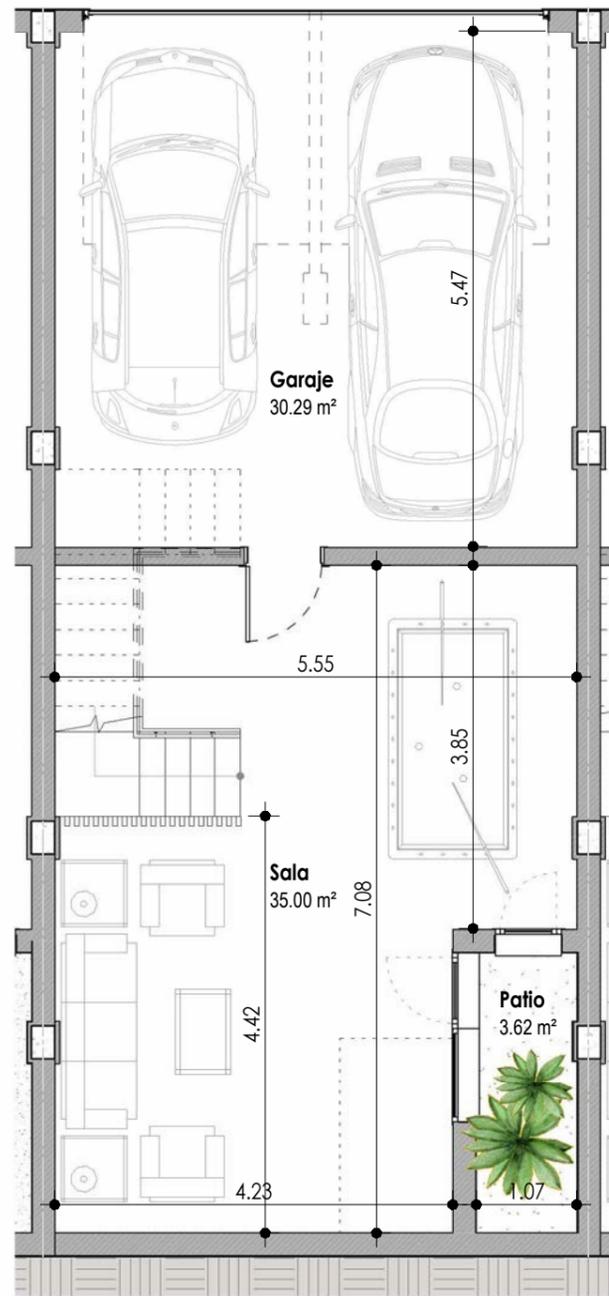

PLANTA SOTANO

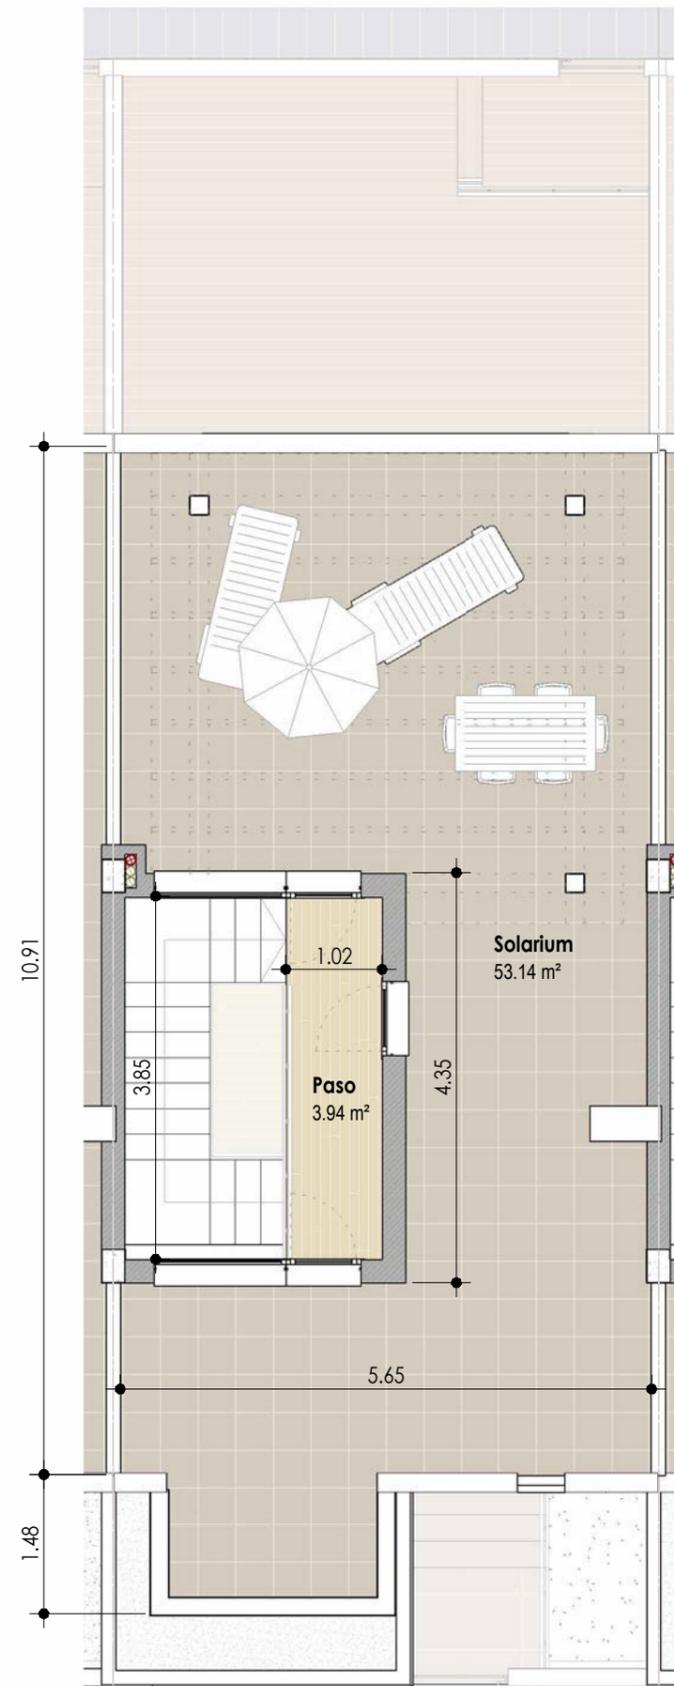

PLANTA DE CUBIERTA




## UBICACION

AVDA. DE TORRECARDENAS (VIA DE SERVICIO)



## SITUACION

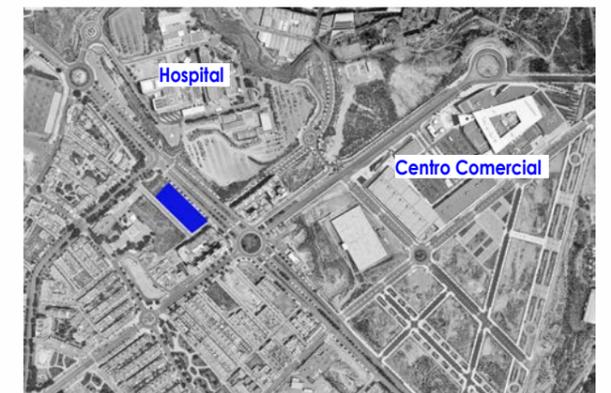

## SUPERFICIES PRIVATIVAS VIVIENDA

Superficies m <sup>2</sup>	UTIL	CONSTRUIDA
PLANTA BAJA	55.52 m <sup>2</sup>	64.16 m <sup>2</sup>
PLANTA PRIMERA	58.22 m <sup>2</sup>	64.58 m <sup>2</sup>
PLANTA DE CUBIERTA	3.94 m <sup>2</sup>	7.00 m <sup>2</sup>
SALA HABITABLE SOTANO	35.00 m <sup>2</sup>	39.93 m <sup>2</sup>
GARAJE SOTANO	30.29 m <sup>2</sup>	33.74 m <sup>2</sup>

Vivienda N°: **5** Vivienda Tipo: **A**

Agosto 2021

ESPAICIO  
**SINGULAR**ART




GADR. RODRIGUEZ S.L.P.  
ARQUITECTURA  
Y URBANISMO  
GADR. RODRIGUEZ MARTIN  
PSY GUERRA ADAN ARCAS  
SE BROS. S.L. SIDA ALBA IBERIA  
TELEFONO: 910 20209 (49 4020)

www.gadrrodriguez.com


Este plano no tiene carácter contractual. Esta documentación es de carácter informativo y podrá experimentar variaciones por razones técnicas de desarrollo de proyecto y con motivo de la obtención de autorizaciones administrativas. Amueblamiento y equipamiento son orientativos y no se incluyen en la vivienda a salvo que se indique lo contrario en la memoria de calidades. Las superficies son orientativas y susceptibles de cambios al encontrarse a nivel de anteproyecto sin licencia de obra.

ESCALA : 1/75



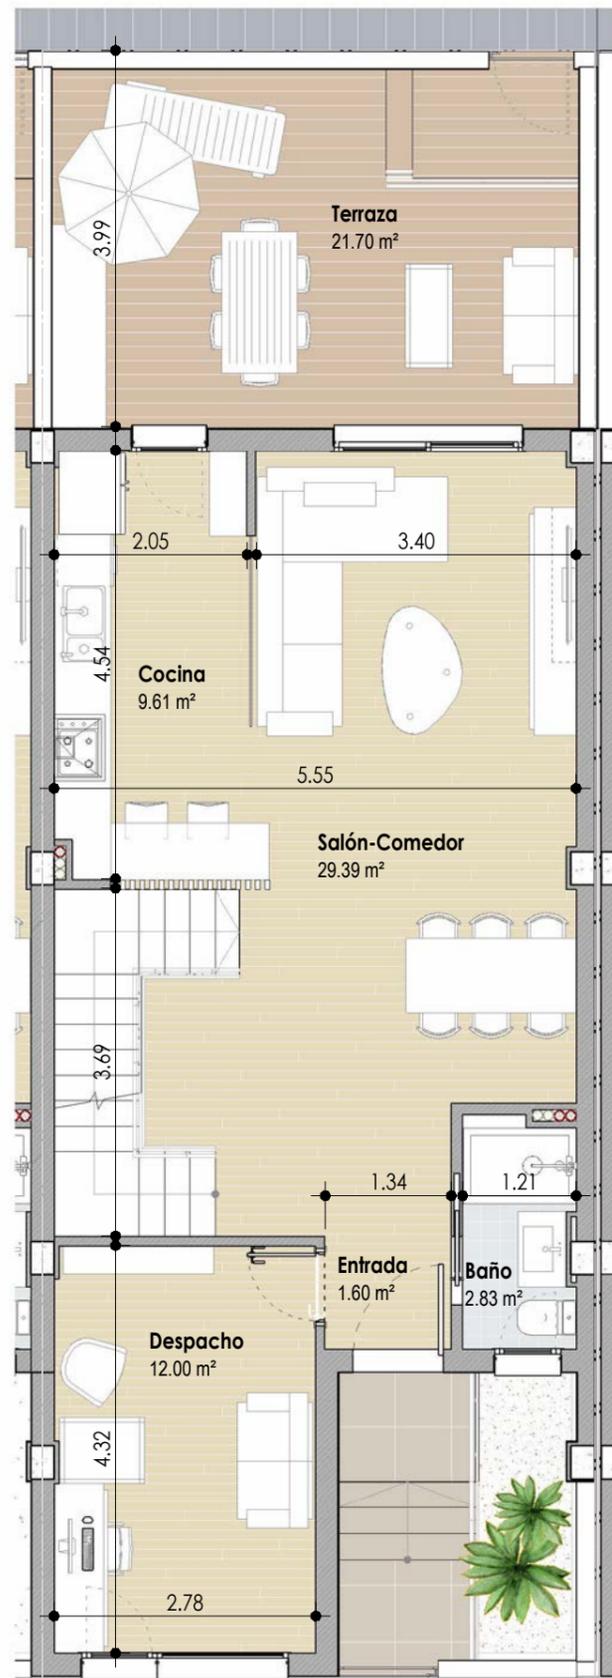

PLANTA BAJA

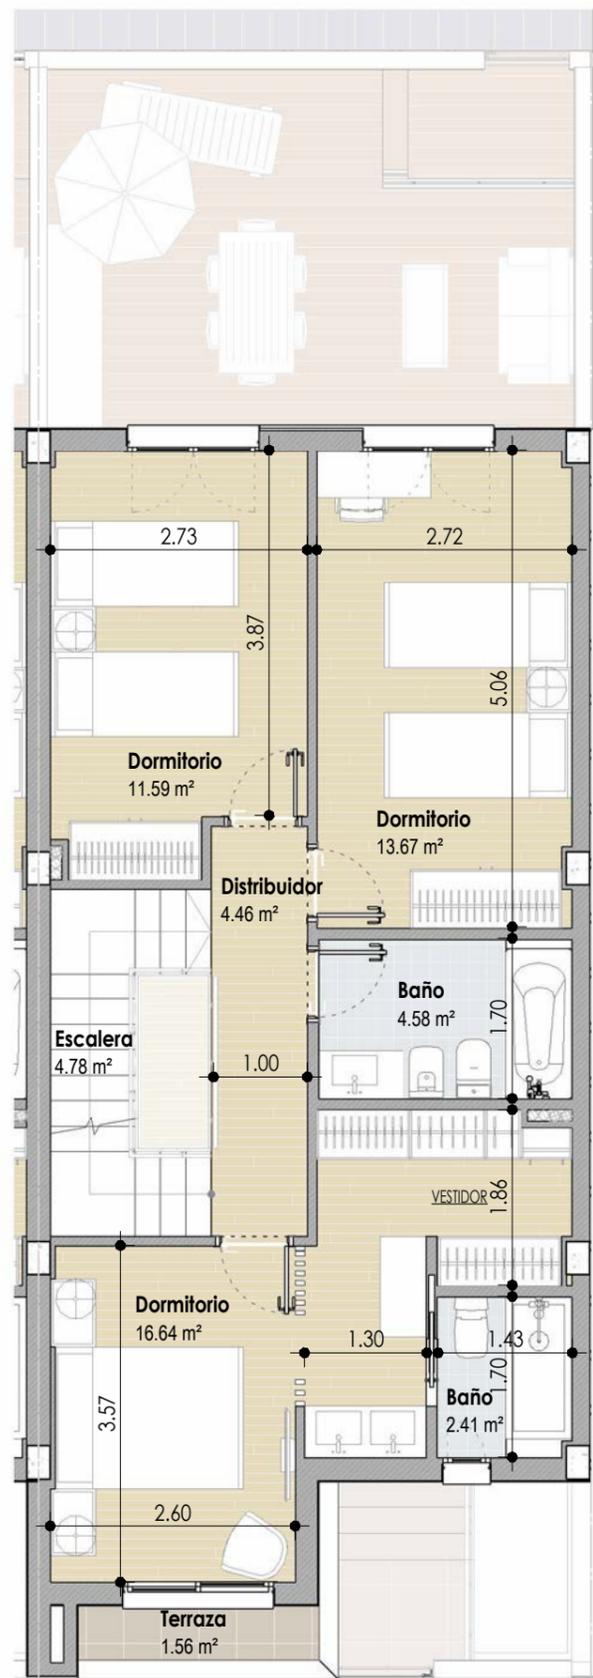

PLANTA PRIMERA




## UBICACION

AVDA. DE TORRECARDENAS (VIA DE SERVICIO)



## SITUACION

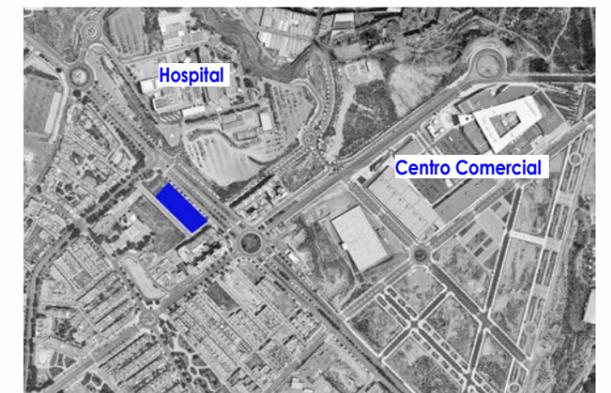


## SUPERFICIES PRIVATIVAS VIVIENDA


Superficies m <sup>2</sup>	UTIL	CONSTRUIDA
PLANTA BAJA	55.43 m <sup>2</sup>	64.89 m <sup>2</sup>
PLANTA PRIMERA	58.13 m <sup>2</sup>	65.42 m <sup>2</sup>
PLANTA DE CUBIERTA	3.94 m <sup>2</sup>	7.00 m <sup>2</sup>
SALA HABITABLE SOTANO	34.80 m <sup>2</sup>	40.64 m <sup>2</sup>
GARAJE SOTANO	30.00 m <sup>2</sup>	34.17 m <sup>2</sup>

Vivienda N°: **6** Vivienda Tipo: **A2**

Agosto 2021

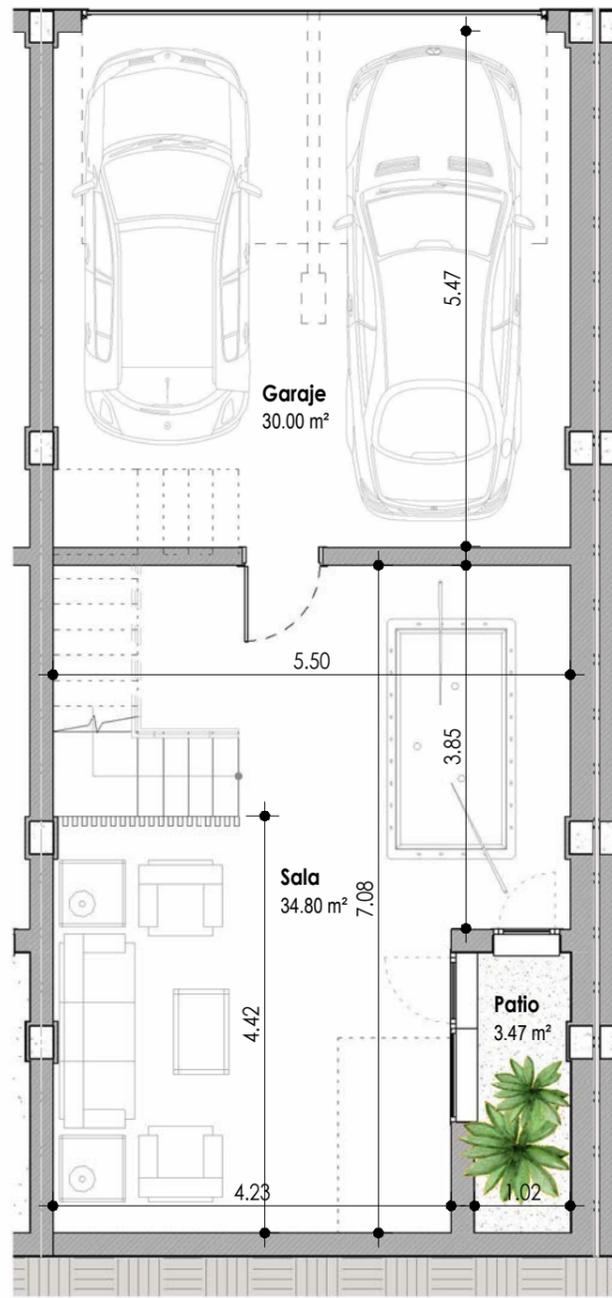

PLANTA SOTANO

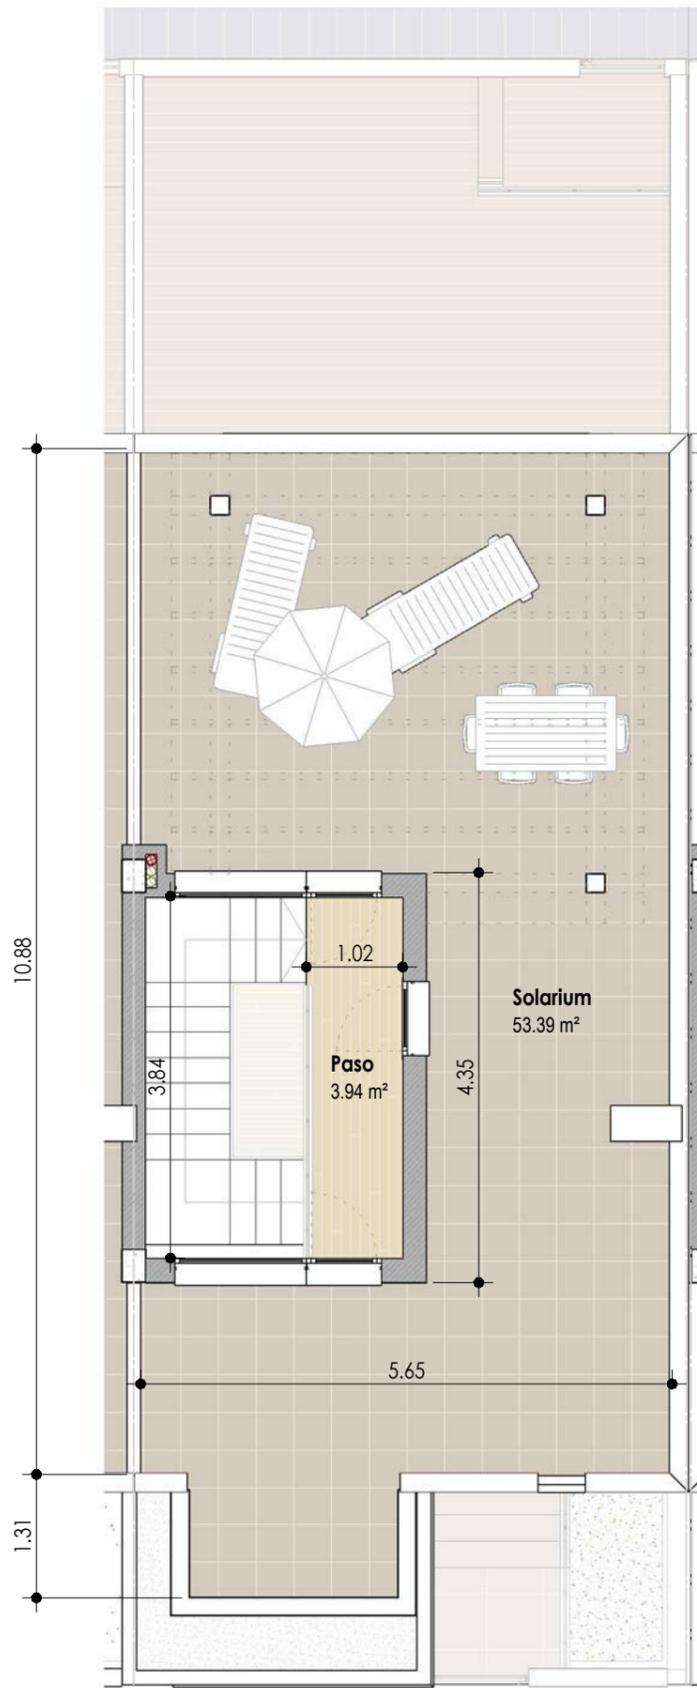

PLANTA DE CUBIERTA




## UBICACION

AVDA. DE TORRECARDENAS (VIA DE SERVICIO)



## SITUACION

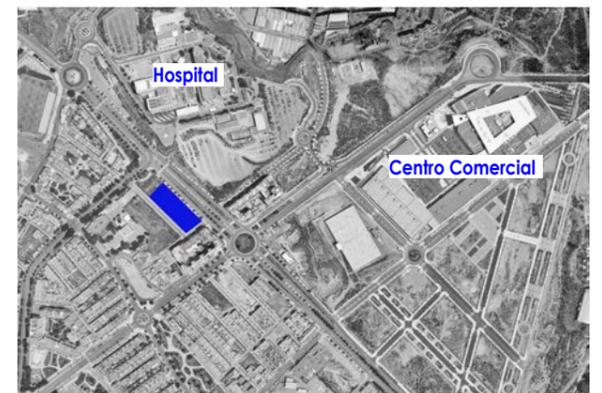

## SUPERFICIES PRIVATIVAS VIVIENDA

Superficies m <sup>2</sup>	UTIL	CONSTRUIDA
PLANTA BAJA	55.43 m <sup>2</sup>	64.89 m <sup>2</sup>
PLANTA PRIMERA	58.13 m <sup>2</sup>	65.42 m <sup>2</sup>
PLANTA DE CUBIERTA	3.94 m <sup>2</sup>	7.00 m <sup>2</sup>
SALA HABITABLE SOTANO	34.80 m <sup>2</sup>	40.64 m <sup>2</sup>
GARAJE SOTANO	30.00 m <sup>2</sup>	34.17 m <sup>2</sup>

Vivienda N°: **6** Vivienda Tipo: **A2**

Agosto 2021

ESPAICIO  
**SINGULAR**ART




GADR. RODRIGUEZ S.L.P.  
ARQUITECTURA  
Y URBANISMO  
GADOR RODRIGUEZ MARTIN  
PSY GUERRA ALAN ARCAS  
SE BROS SA 12 ALABRA 28284  
TENDONOR 19232029 619 40228  
www.gadrrodriguez.com


Este plano no tiene carácter contractual. Esta documentación es de carácter informativo y podrá experimentar variaciones por razones técnicas de desarrollo de proyecto y con motivo de la obtención de autorizaciones administrativas. Amueblamiento y equipamiento son orientativos y no se incluyen en la vivienda a salvo que se indique lo contrario en la memoria de calidades. Las superficies son orientativas y susceptibles de cambios al encontrarse a nivel de anteproyecto sin licencia de obra.

ESCALA : 1/75



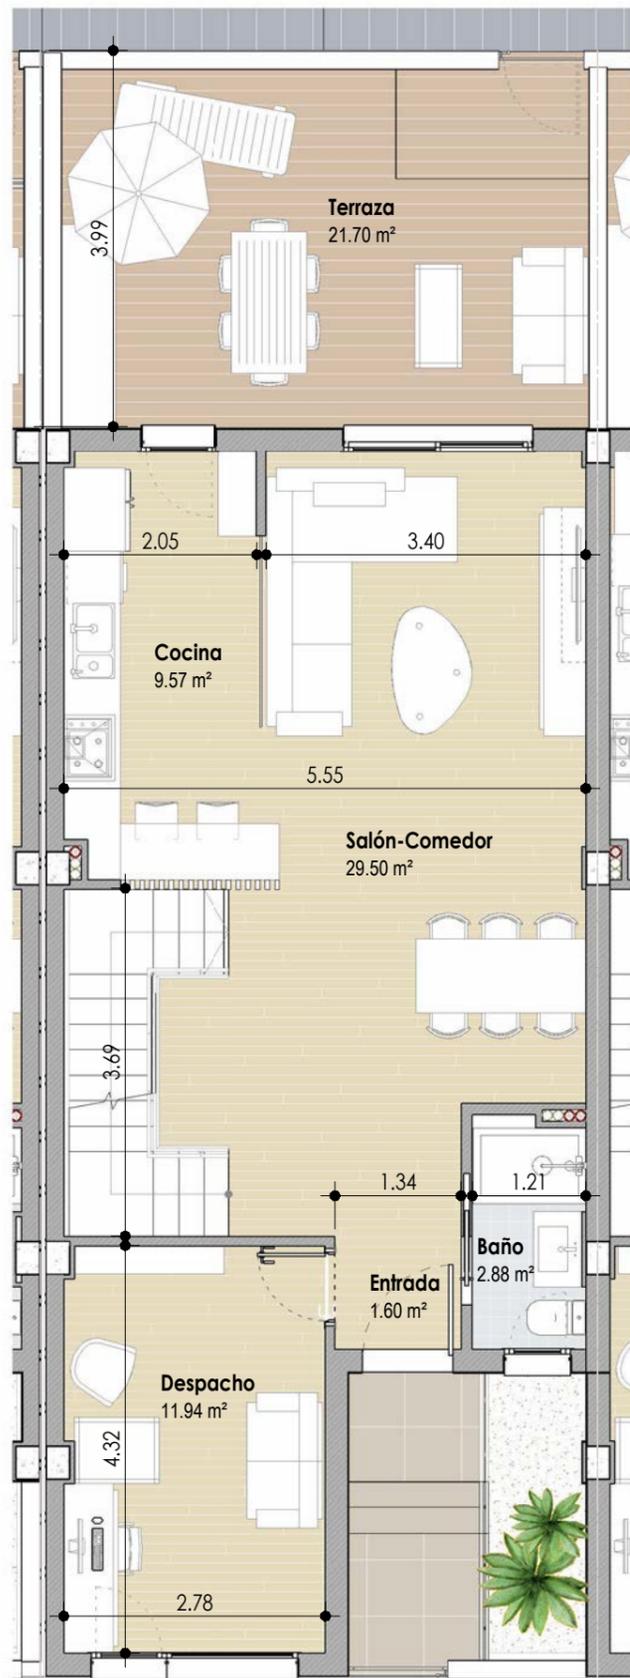

PLANTA BAJA

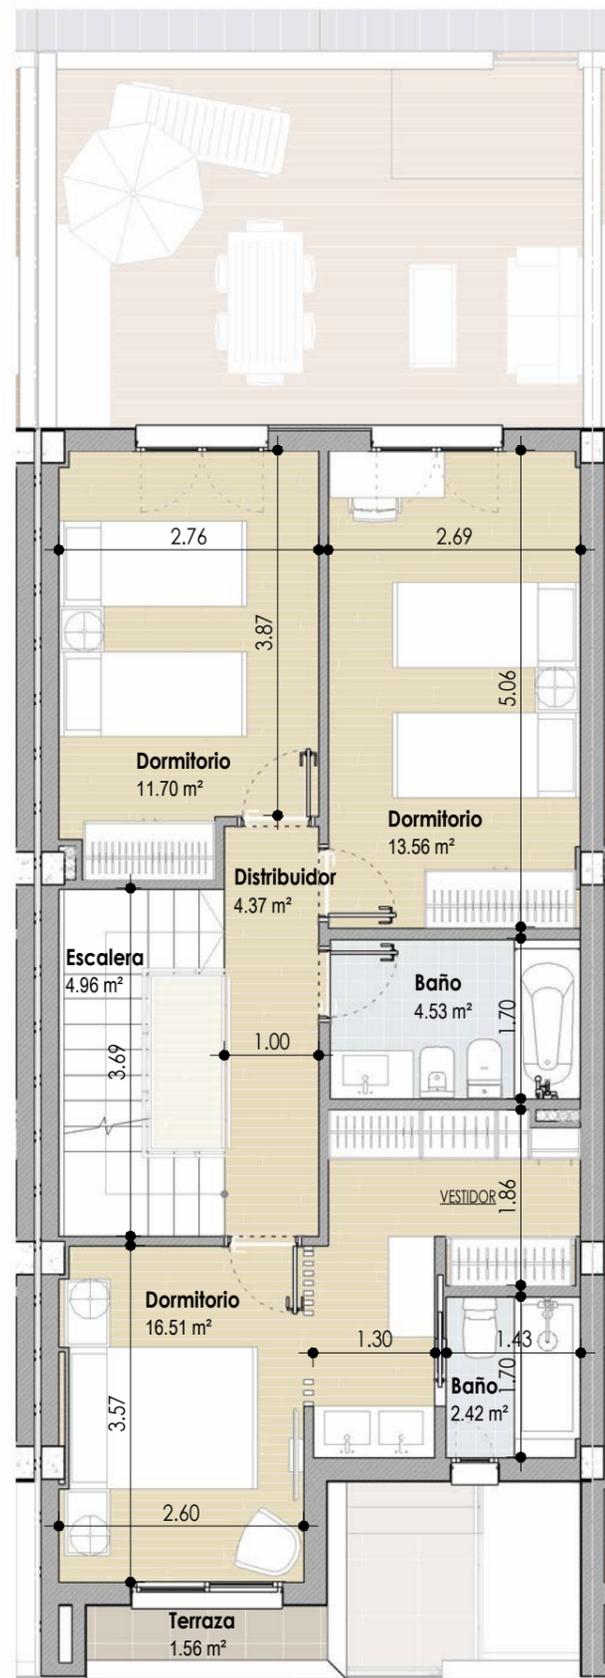

PLANTA PRIMERA




## UBICACION

AVDA. DE TORRECARDENAS (VIA DE SERVICIO)



## SITUACION

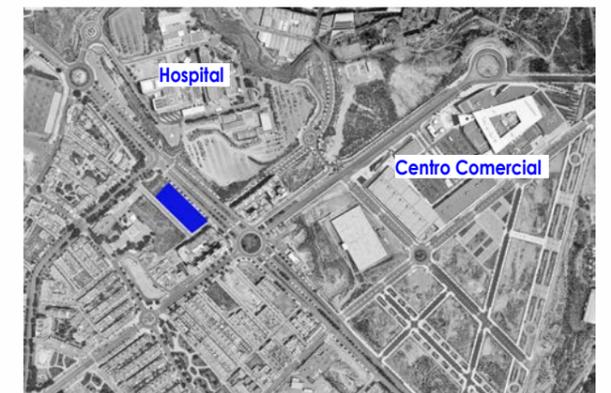

## SUPERFICIES PRIVATIVAS VIVIENDA


Superficies m <sup>2</sup>	UTIL	CONSTRUIDA
PLANTA BAJA	55.49 m <sup>2</sup>	64.16 m <sup>2</sup>
PLANTA PRIMERA	58.05 m <sup>2</sup>	65.57 m <sup>2</sup>
PLANTA DE CUBIERTA	3.94 m <sup>2</sup>	7.00 m <sup>2</sup>
SALA HABITABLE SOTANO	34.63 m <sup>2</sup>	40.49 m <sup>2</sup>
GARAJE SOTANO	30.00 m <sup>2</sup>	34.17 m <sup>2</sup>

Vivienda N°: **7** Vivienda Tipo: **A1**


Agosto 2021

ESPAICIO  
**SINGULAR**ART



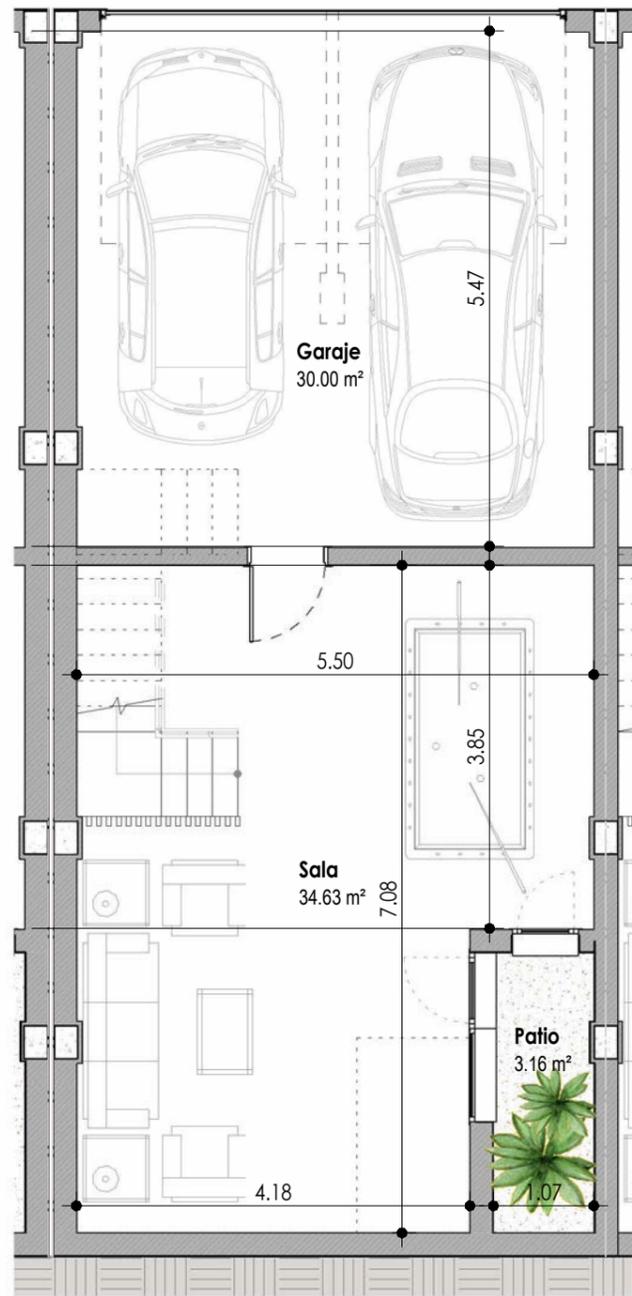

PLANTA SOTANO

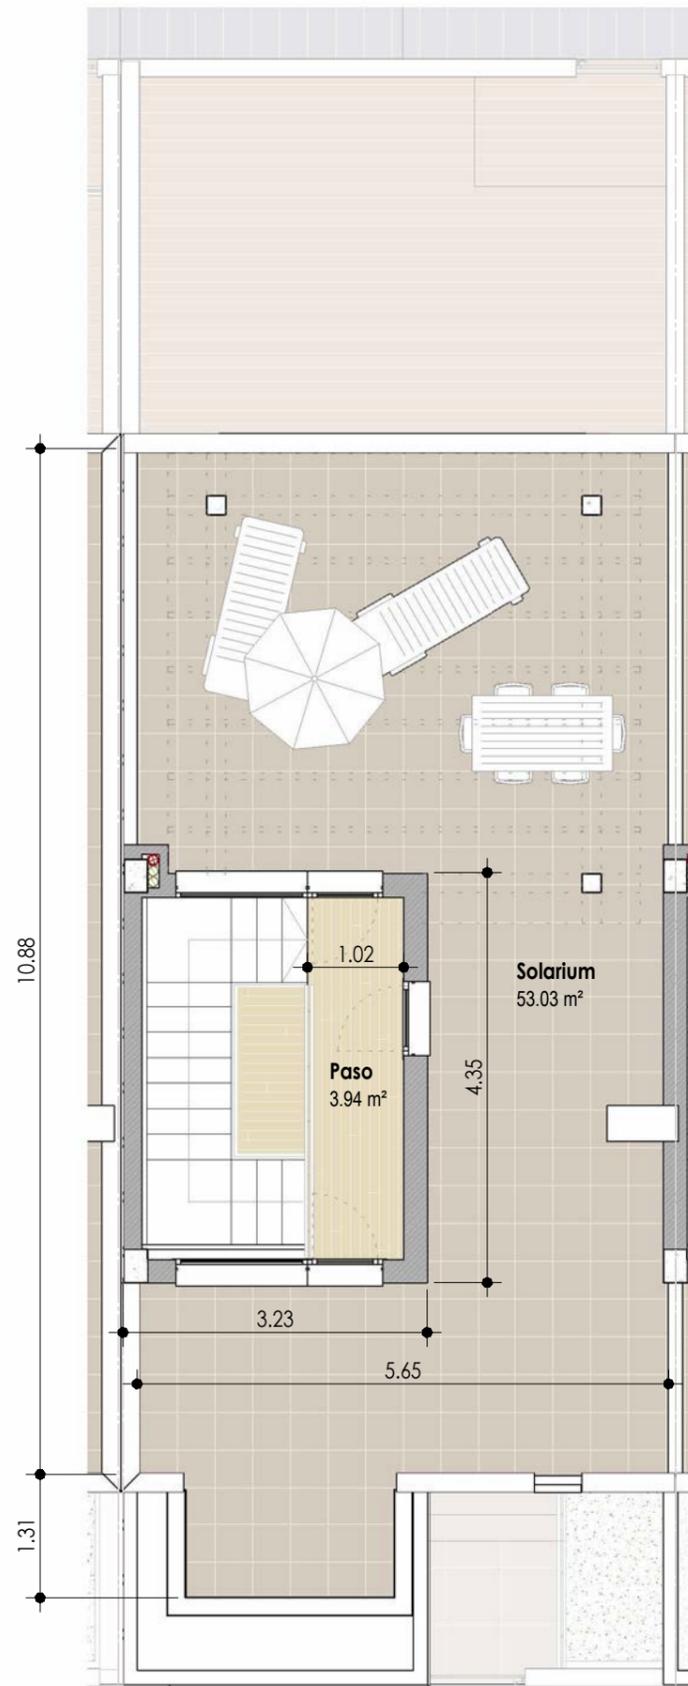

PLANTA DE CUBIERTA




## UBICACION

AVDA. DE TORRECARDENAS (VIA DE SERVICIO)



## SITUACION

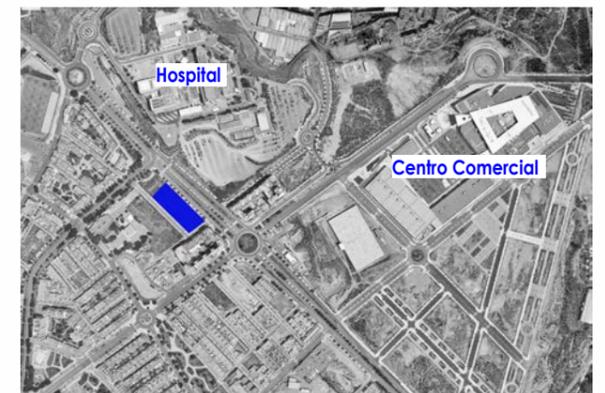

## SUPERFICIES PRIVATIVAS VIVIENDA

Superficies m <sup>2</sup>	UTIL	CONSTRUIDA
PLANTA BAJA	55.49 m <sup>2</sup>	64.16 m <sup>2</sup>
PLANTA PRIMERA	58.05 m <sup>2</sup>	65.57 m <sup>2</sup>
PLANTA DE CUBIERTA	3.94 m <sup>2</sup>	7.00 m <sup>2</sup>
SALA HABITABLE SOTANO	34.63 m <sup>2</sup>	40.49 m <sup>2</sup>
GARAJE SOTANO	30.00 m <sup>2</sup>	34.17 m <sup>2</sup>

Vivienda N°: **7** Vivienda Tipo: **A1**

Agosto 2021


ESPAICIO  
**SINGULAR**ART




GADOR RODRIGUEZ S.L.P.  
ARQUITECTURA  
Y URBANISMO  
GADOR RODRIGUEZ MARTIN  
P.O. BOX 84.132 ALBUERA SUECA  
SPAIN 50110 190 20209 (49 44202)

Este plano no tiene carácter contractual. Esta documentación es de carácter informativo y podrá experimentar variaciones por razones técnicas de desarrollo de proyecto y con motivo de la obtención de autorizaciones administrativas. Amueblamiento y equipamiento son orientativos y no se incluyen en la vivienda a salvo que se indique lo contrario en la memoria de calidades. Las superficies son orientativas y susceptibles de cambios al encontrarse a nivel de anteproyecto sin licencia de obra.


ESCALA : 1/75

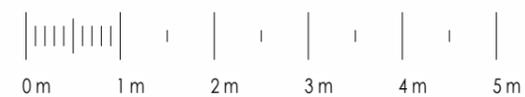

www.gadorrodriguez.com

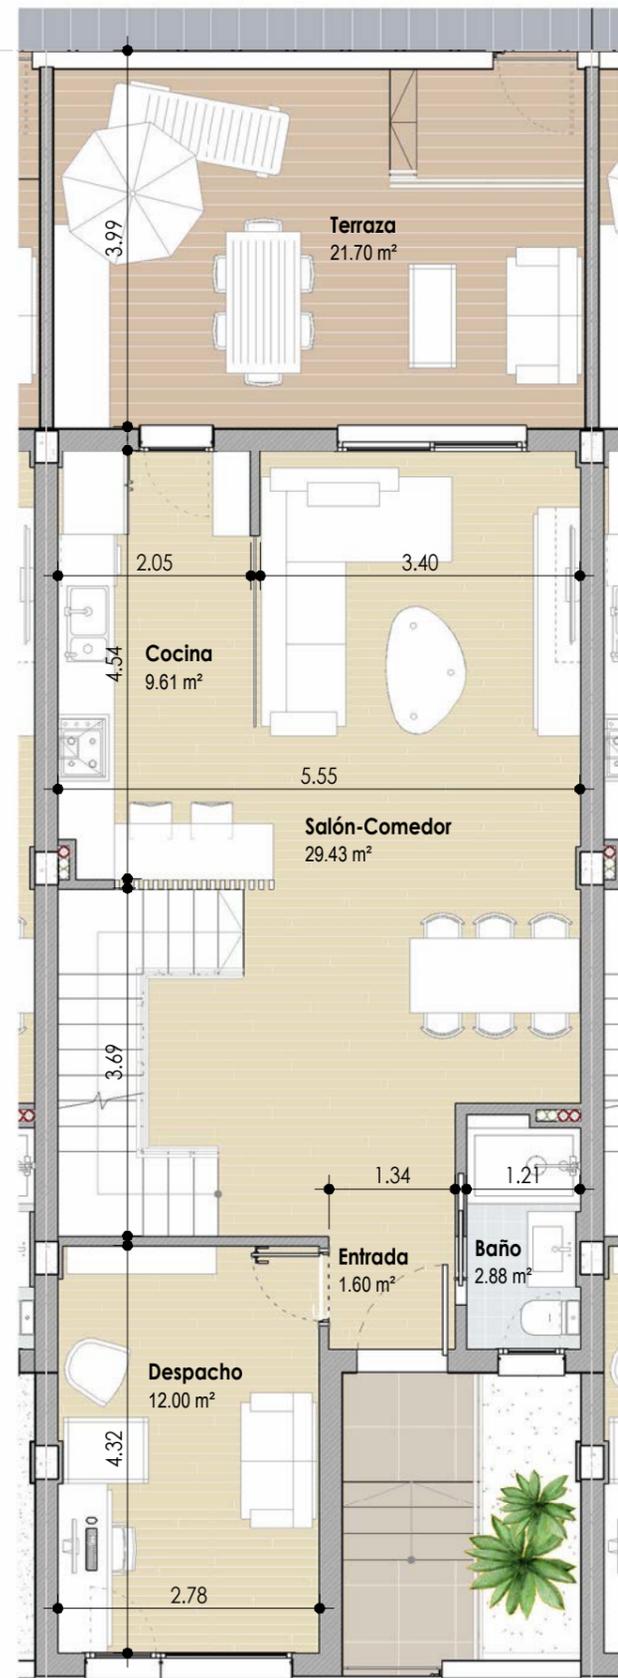

PLANTA BAJA

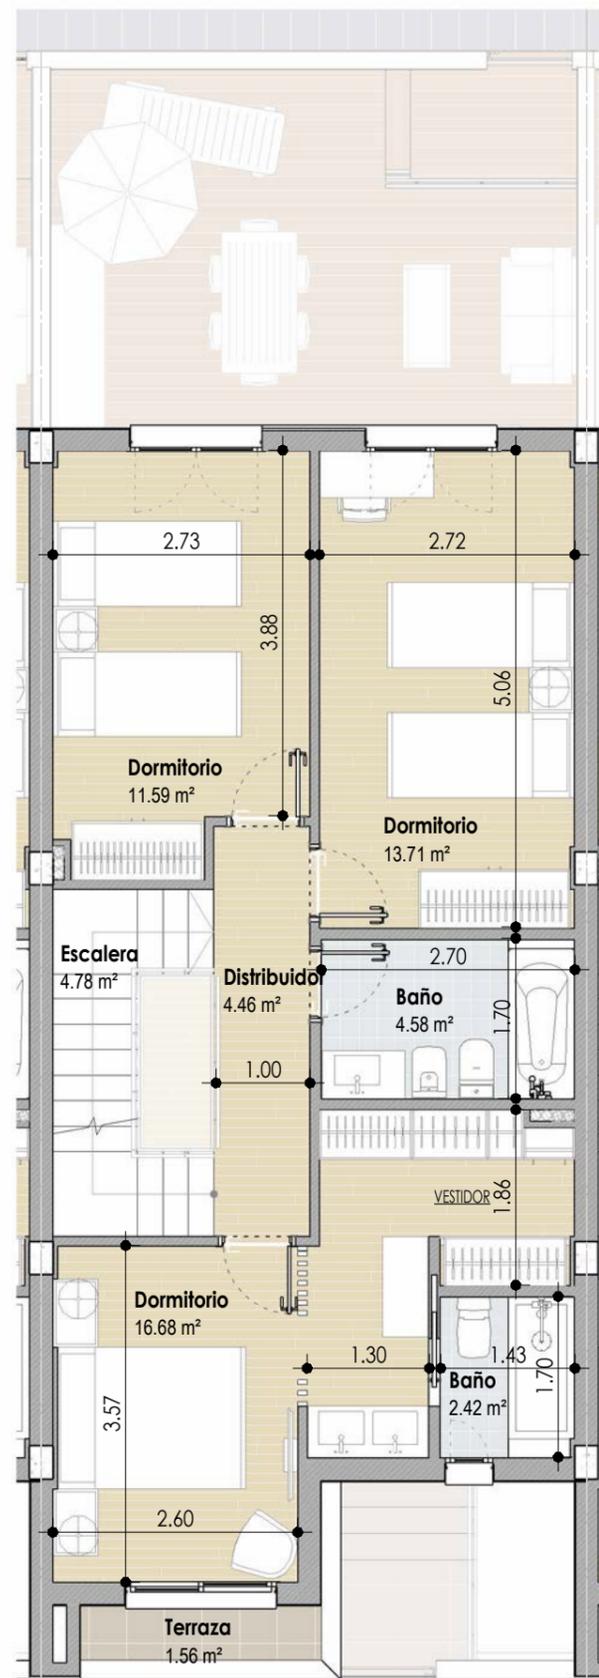

PLANTA PRIMERA




## UBICACION

AVDA. DE TORRECARDENAS (VIA DE SERVICIO)



## SITUACION

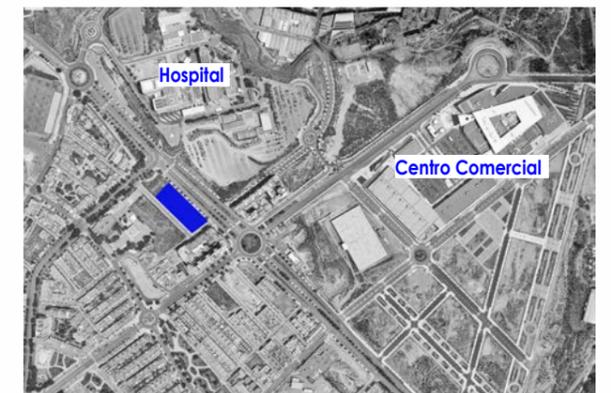

## SUPERFICIES PRIVATIVAS VIVIENDA

Superficies m <sup>2</sup>	UTIL	CONSTRUIDA
PLANTA BAJA	55.52 m <sup>2</sup>	64.16 m <sup>2</sup>
PLANTA PRIMERA	58.22 m <sup>2</sup>	64.58 m <sup>2</sup>
PLANTA DE CUBIERTA	3.94 m <sup>2</sup>	7.00 m <sup>2</sup>
SALA HABITABLE SOTANO	35.00 m <sup>2</sup>	39.93 m <sup>2</sup>
GARAJE SOTANO	30.29 m <sup>2</sup>	33.74 m <sup>2</sup>

Vivienda N°: **8** Vivienda Tipo: **A**


Agosto 2021




Este plano no tiene carácter contractual. Esta documentación es de carácter informativo y podrá experimentar variaciones por razones técnicas de desarrollo de proyecto y con motivo de la obtención de autorizaciones administrativas. Amueblamiento y equipamiento son orientativos y no se incluyen en la vivienda a salvo que se indique lo contrario en la memoria de calidades. Las superficies son orientativas y susceptibles de cambios al encontrarse a nivel de anteproyecto sin licencia de obra.

ESCALA : 1/75



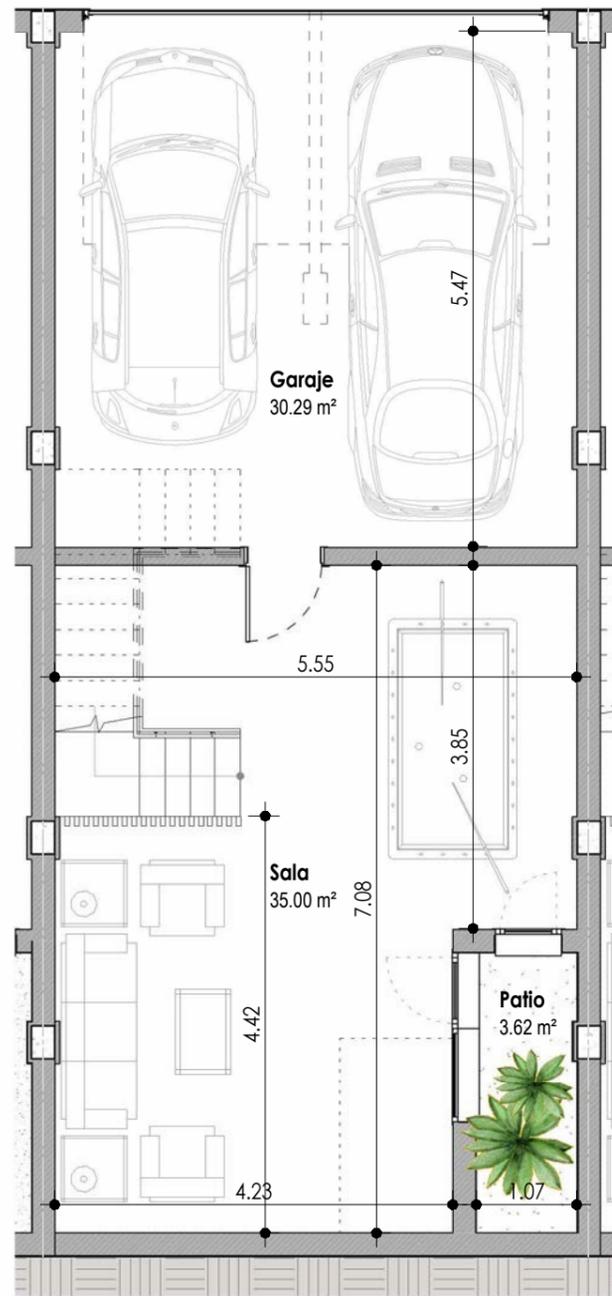

PLANTA SOTANO

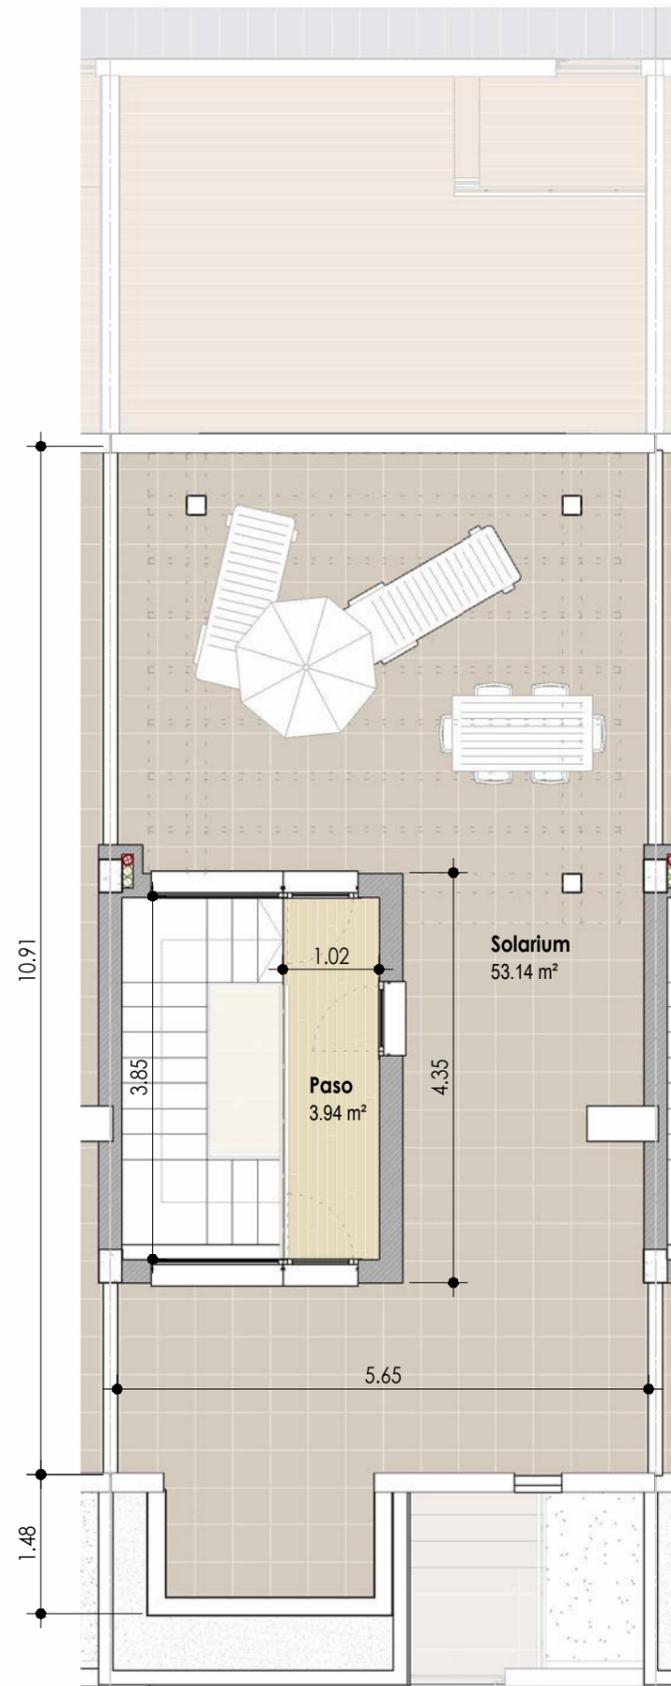

PLANTA DE CUBIERTA




## UBICACION

AVDA. DE TORRECARDENAS (VIA DE SERVICIO)



## SITUACION

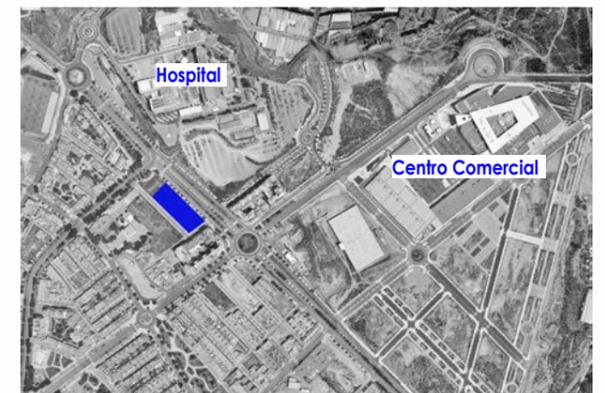

## SUPERFICIES PRIVATIVAS VIVIENDA

Superficies m <sup>2</sup>	UTIL	CONSTRUIDA
PLANTA BAJA	55.52 m <sup>2</sup>	64.16 m <sup>2</sup>
PLANTA PRIMERA	58.22 m <sup>2</sup>	64.58 m <sup>2</sup>
PLANTA DE CUBIERTA	3.94 m <sup>2</sup>	7.00 m <sup>2</sup>
SALA HABITABLE SOTANO	35.00 m <sup>2</sup>	39.93 m <sup>2</sup>
GARAJE SOTANO	30.29 m <sup>2</sup>	33.74 m <sup>2</sup>

Vivienda N°: **8** Vivienda Tipo: **A**


Agosto 2021

ESPAICIO  
**SINGULAR**ART




ESCALA : 1/75



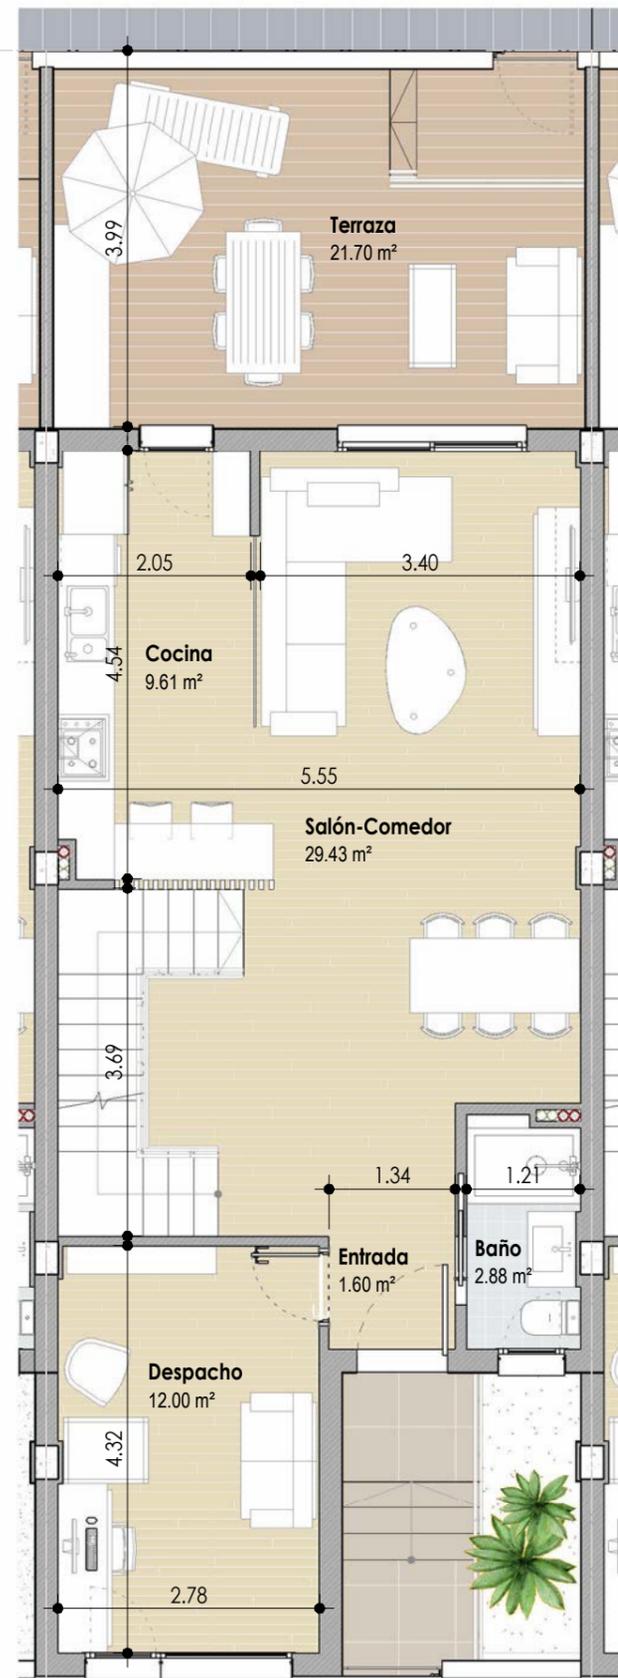

PLANTA BAJA

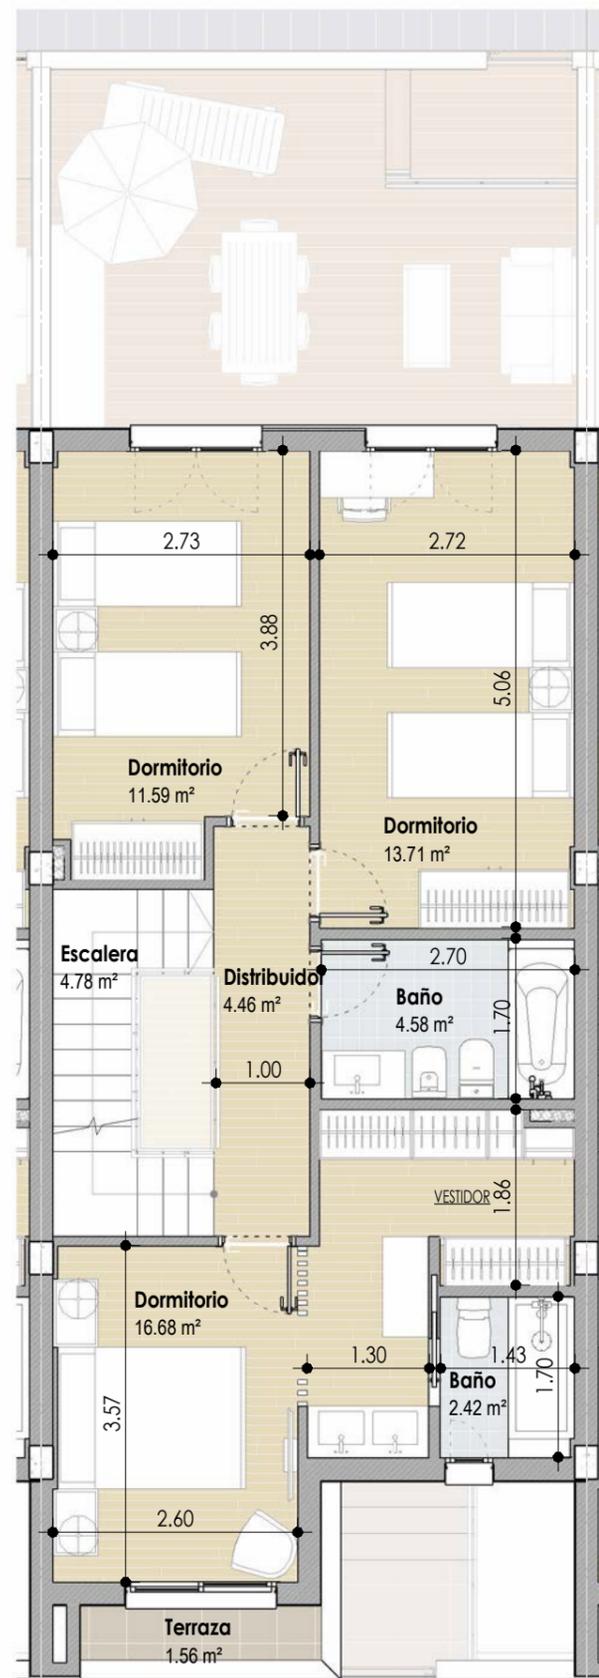

PLANTA PRIMERA




## UBICACION

AVDA. DE TORRECARDENAS (VIA DE SERVICIO)



## SITUACION

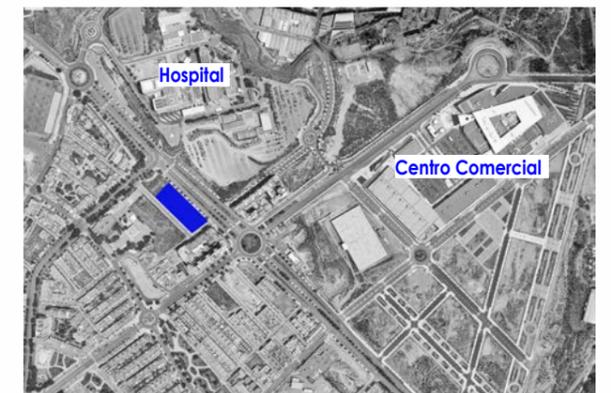

## SUPERFICIES PRIVATIVAS VIVIENDA

Superficies m <sup>2</sup>	UTIL	CONSTRUIDA
PLANTA BAJA	55.52 m <sup>2</sup>	64.16 m <sup>2</sup>
PLANTA PRIMERA	58.22 m <sup>2</sup>	64.58 m <sup>2</sup>
PLANTA DE CUBIERTA	3.94 m <sup>2</sup>	7.00 m <sup>2</sup>
SALA HABITABLE SOTANO	35.00 m <sup>2</sup>	39.93 m <sup>2</sup>
GARAJE SOTANO	30.29 m <sup>2</sup>	33.74 m <sup>2</sup>


Vivienda N°: 9 Vivienda Tipo: A


Agosto 2021

ESPAICIO  
SINGULARART


Este plano no tiene carácter contractual. Esta documentación es de carácter informativo y podrá experimentar variaciones por razones técnicas de desarrollo de proyecto y con motivo de la obtención de autorizaciones administrativas. Amueblamiento y equipamiento son orientativos y no se incluyen en la vivienda a salvo que se indique lo contrario en la memoria de calidades. Las superficies son orientativas y susceptibles de cambios al encontrarse a nivel de anteproyecto sin licencia de obra.

ESCALA : 1/75

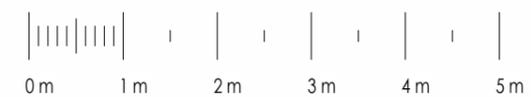

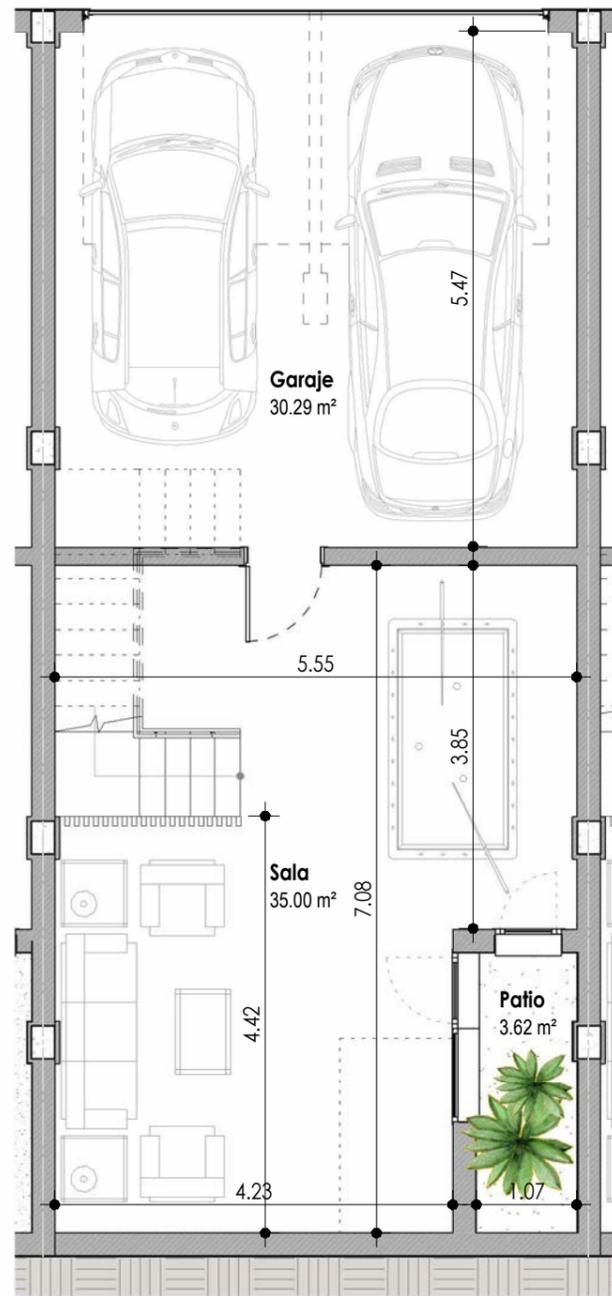

PLANTA SOTANO

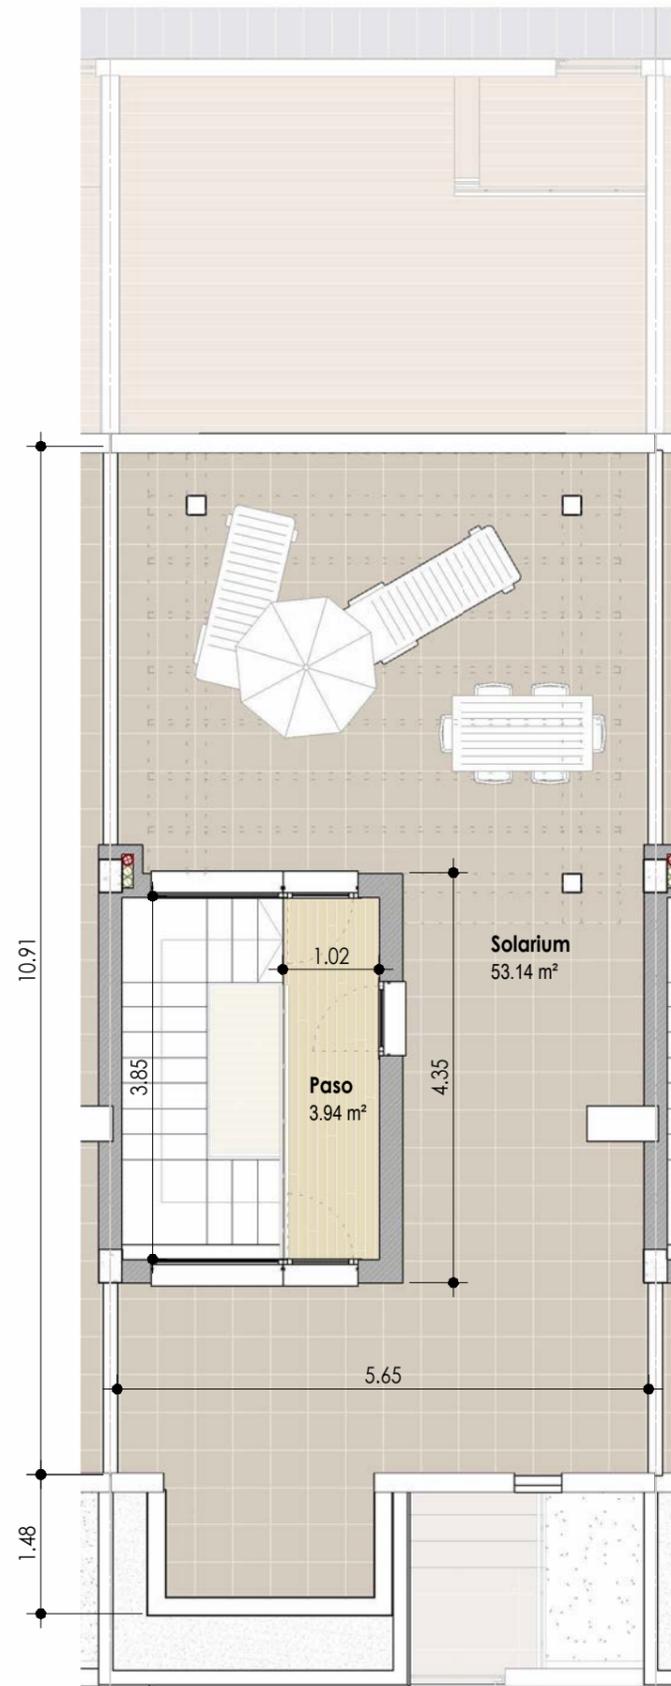

PLANTA DE CUBIERTA




## UBICACION

AVDA. DE TORRECARDENAS (VIA DE SERVICIO)



## SITUACION

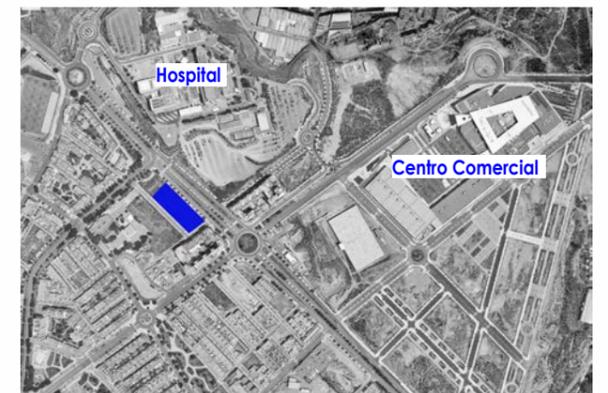

## SUPERFICIES PRIVATIVAS VIVIENDA

Superficies m <sup>2</sup>	UTIL	CONSTRUIDA
PLANTA BAJA	55.52 m <sup>2</sup>	64.16 m <sup>2</sup>
PLANTA PRIMERA	58.22 m <sup>2</sup>	64.58 m <sup>2</sup>
PLANTA DE CUBIERTA	3.94 m <sup>2</sup>	7.00 m <sup>2</sup>
SALA HABITABLE SOTANO	35.00 m <sup>2</sup>	39.93 m <sup>2</sup>
GARAJE SOTANO	30.29 m <sup>2</sup>	33.74 m <sup>2</sup>

Vivienda N°: 9 Vivienda Tipo: A


Agosto 2021

ESPAICIO  
SINGULARART


Este plano no tiene carácter contractual. Esta documentación es de carácter informativo y podrá experimentar variaciones por razones técnicas de desarrollo de proyecto y con motivo de la obtención de autorizaciones administrativas. Amueblamiento y equipamiento son orientativos y no se incluyen en la vivienda a salvo que se indique lo contrario en la memoria de calidades. Las superficies son orientativas y susceptibles de cambios al encontrarse a nivel de anteproyecto sin licencia de obra.

ESCALA : 1/75



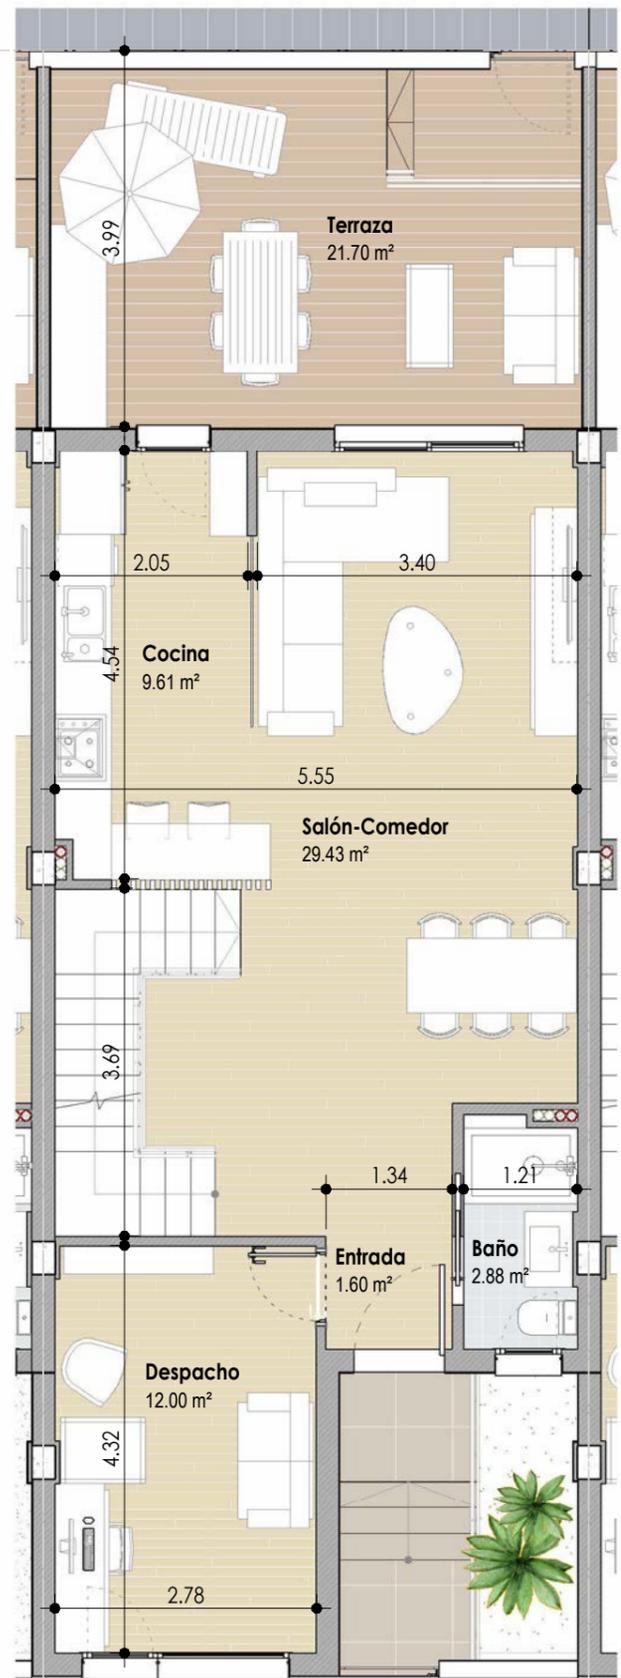

PLANTA BAJA

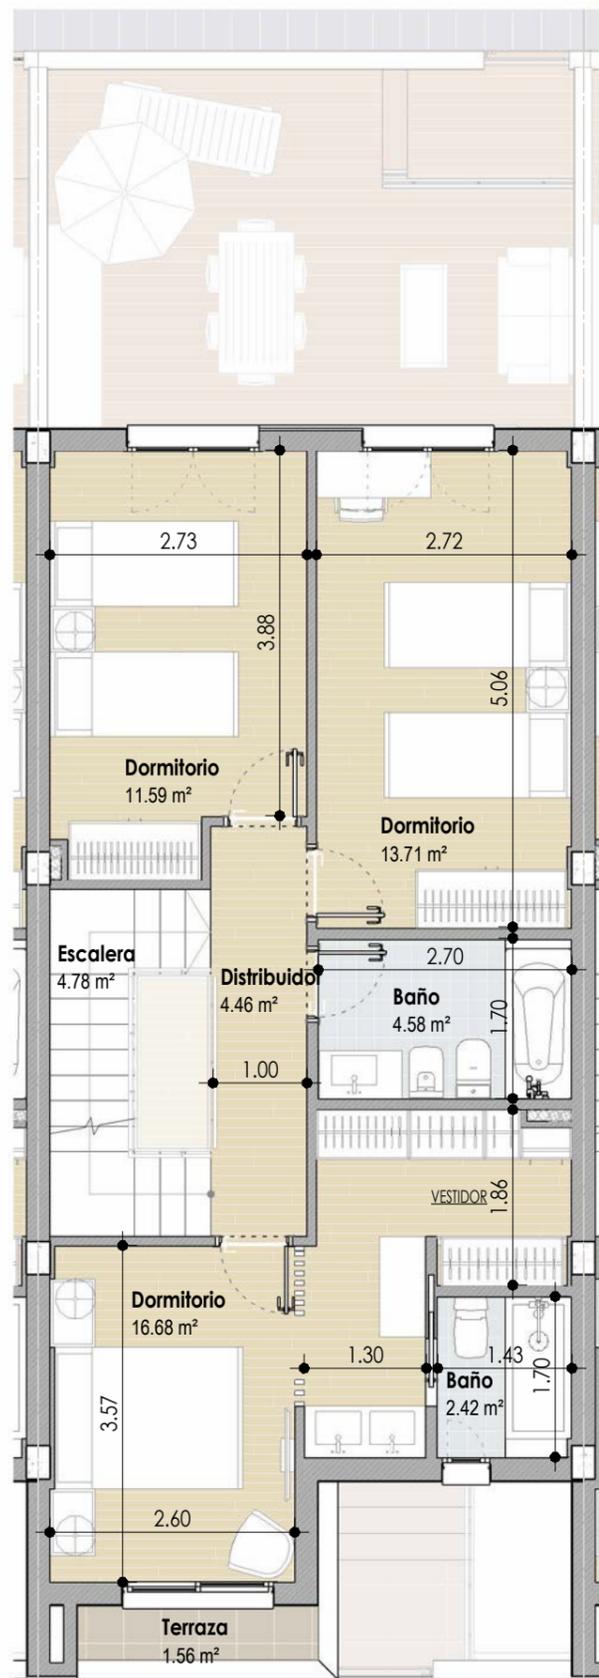

PLANTA PRIMERA




## UBICACION

AVDA. DE TORRECARDENAS (VIA DE SERVICIO)



## SITUACION

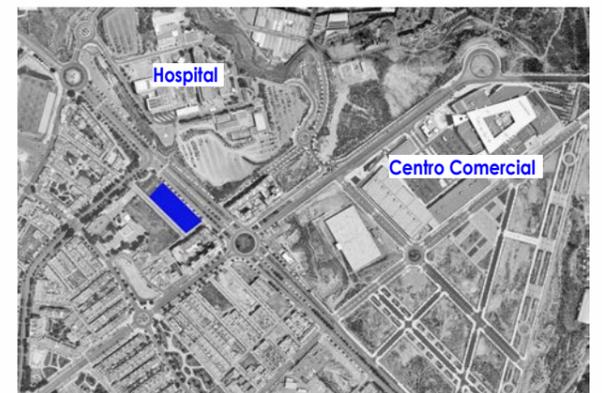

## SUPERFICIES PRIVATIVAS VIVIENDA


Superficies m <sup>2</sup>	UTIL	CONSTRUIDA
PLANTA BAJA	55.52 m <sup>2</sup>	64.16 m <sup>2</sup>
PLANTA PRIMERA	58.22 m <sup>2</sup>	64.58 m <sup>2</sup>
PLANTA DE CUBIERTA	3.94 m <sup>2</sup>	7.00 m <sup>2</sup>
SALA HABITABLE SOTANO	35.00 m <sup>2</sup>	39.93 m <sup>2</sup>
GARAJE SOTANO	30.29 m <sup>2</sup>	33.74 m <sup>2</sup>

Vivienda N°: **10** Vivienda Tipo: **A**


Agosto 2021

ESPAICIO  
**SINGULAR**ART



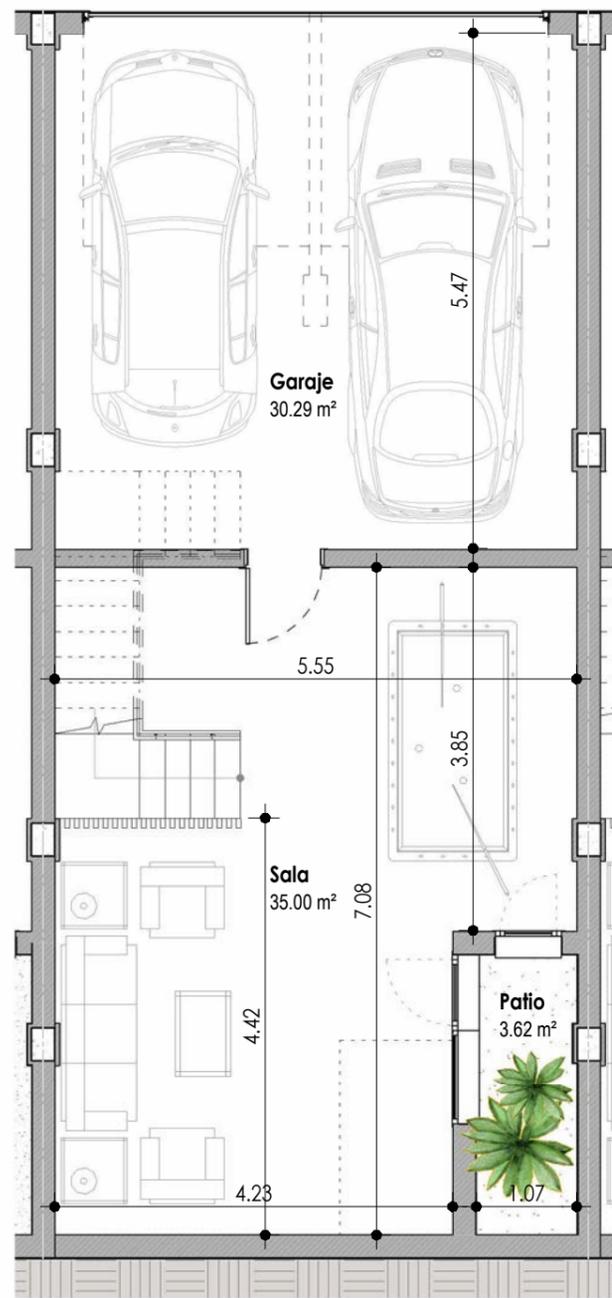

PLANTA SOTANO

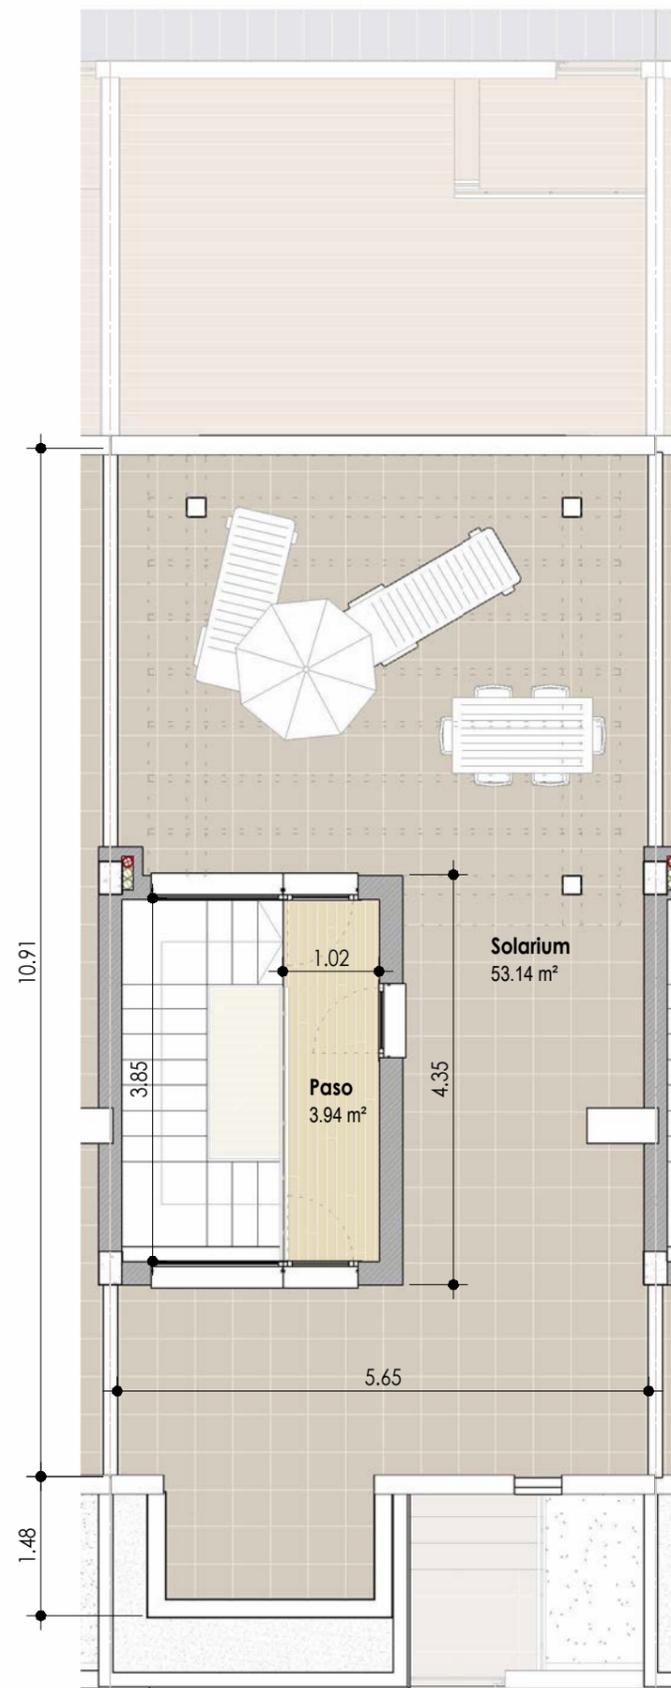

PLANTA DE CUBIERTA




## UBICACION

AVDA. DE TORRECARDENAS (VIA DE SERVICIO)



## SITUACION

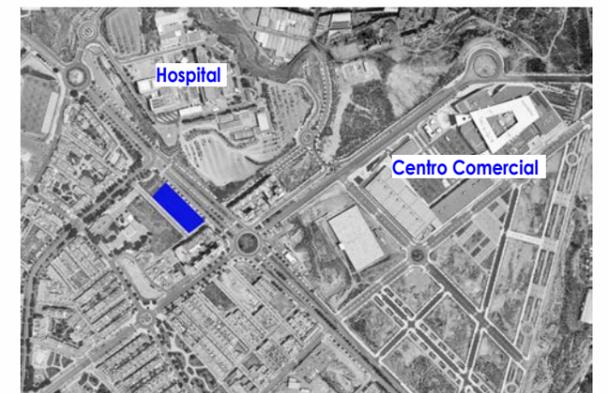

## SUPERFICIES PRIVATIVAS VIVIENDA

Superficies m <sup>2</sup>	UTIL	CONSTRUIDA
PLANTA BAJA	55.52 m <sup>2</sup>	64.16 m <sup>2</sup>
PLANTA PRIMERA	58.22 m <sup>2</sup>	64.58 m <sup>2</sup>
PLANTA DE CUBIERTA	3.94 m <sup>2</sup>	7.00 m <sup>2</sup>
SALA HABITABLE SOTANO	35.00 m <sup>2</sup>	39.93 m <sup>2</sup>
GARAJE SOTANO	30.29 m <sup>2</sup>	33.74 m <sup>2</sup>

Vivienda N°: 10


Vivienda Tipo: A


Agosto 2021

ESPAICIO  
**SINGULAR**ART


Este plano no tiene carácter contractual. Esta documentación es de carácter informativo y podrá experimentar variaciones por razones técnicas de desarrollo de proyecto y con motivo de la obtención de autorizaciones administrativas. Amueblamiento y equipamiento son orientativos y no se incluyen en la vivienda a salvo que se indique lo contrario en la memoria de calidades. Las superficies son orientativas y susceptibles de cambios al encontrarse a nivel de anteproyecto sin licencia de obra.

ESCALA : 1/75

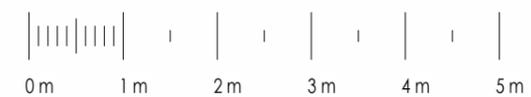

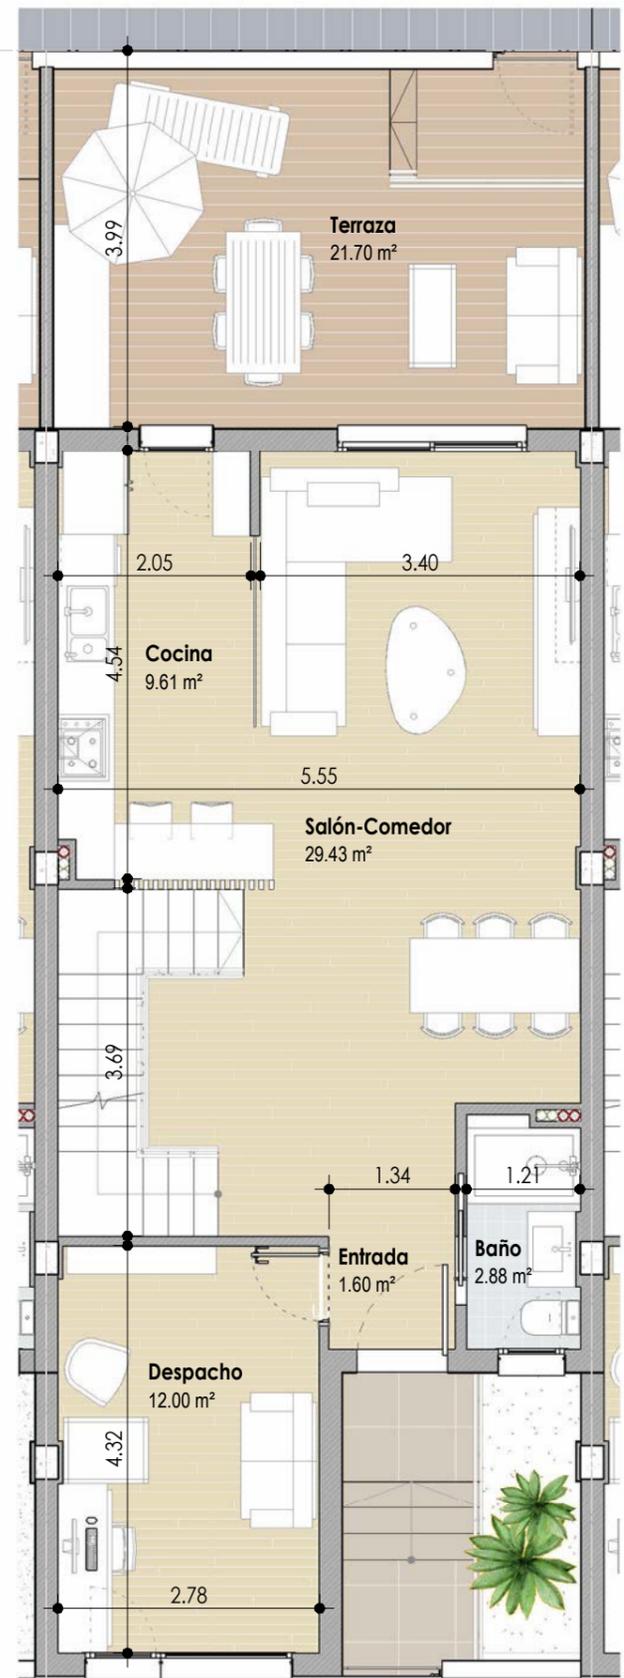

PLANTA BAJA

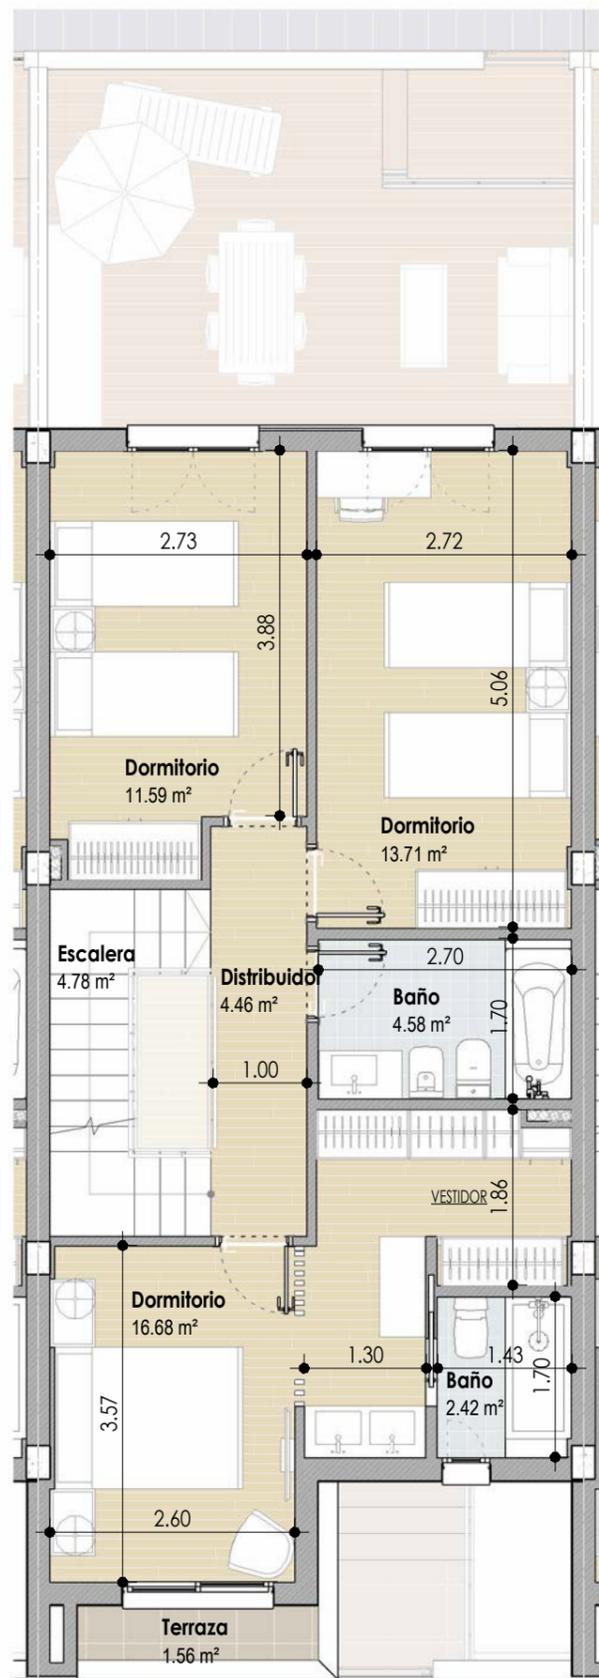

PLANTA PRIMERA




UBICACION

AVDA. DE TORRECARDENAS (VIA DE SERVICIO)



SITUACION

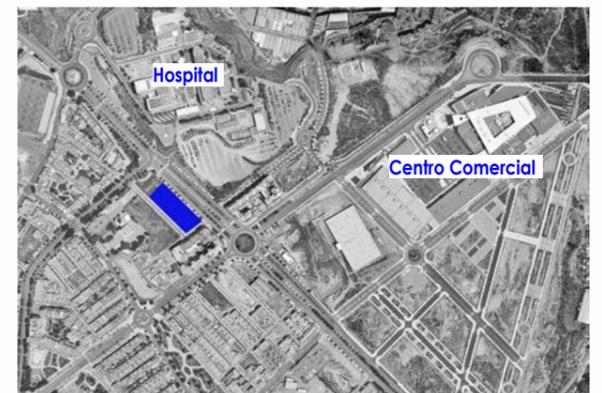

SUPERFICIES PRIVATIVAS VIVIENDA

Superficies m <sup>2</sup>	UTIL	CONSTRUIDA
PLANTA BAJA	55.52 m <sup>2</sup>	64.16 m <sup>2</sup>
PLANTA PRIMERA	58.22 m <sup>2</sup>	64.58 m <sup>2</sup>
PLANTA DE CUBIERTA	3.94 m <sup>2</sup>	7.00 m <sup>2</sup>
SALA HABITABLE SOTANO	35.00 m <sup>2</sup>	39.93 m <sup>2</sup>
GARAJE SOTANO	30.29 m <sup>2</sup>	33.74 m <sup>2</sup>


Vivienda N°: 11 Vivienda Tipo: A

Agosto 2021




ESCALA : 1/75



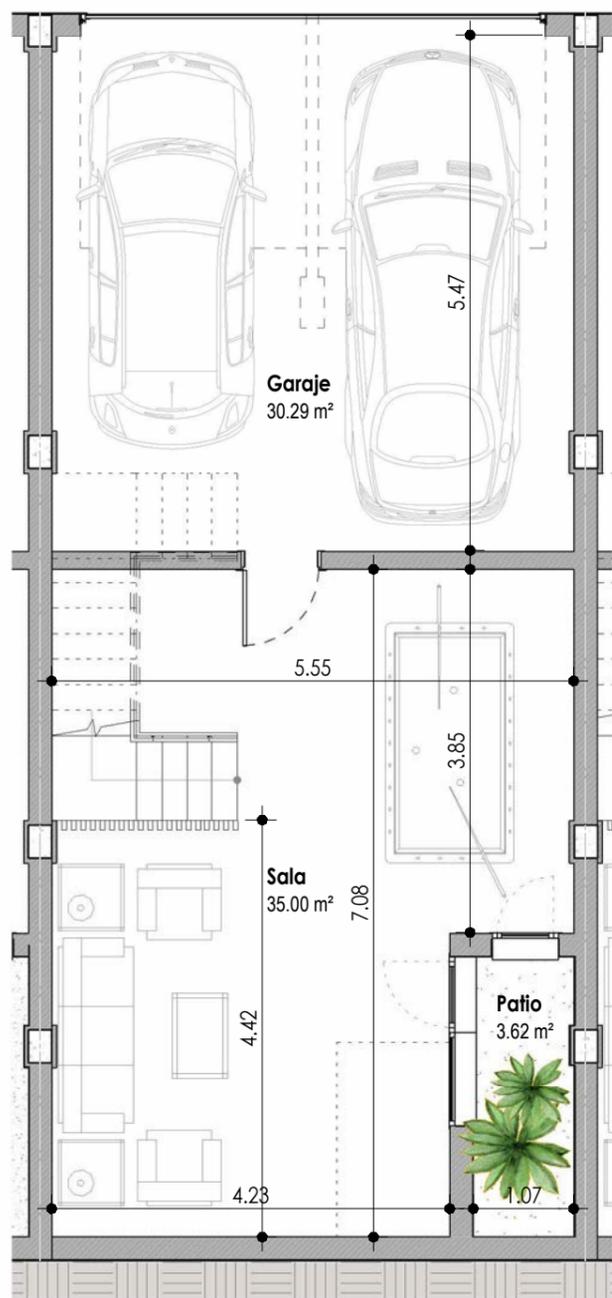

PLANTA SOTANO

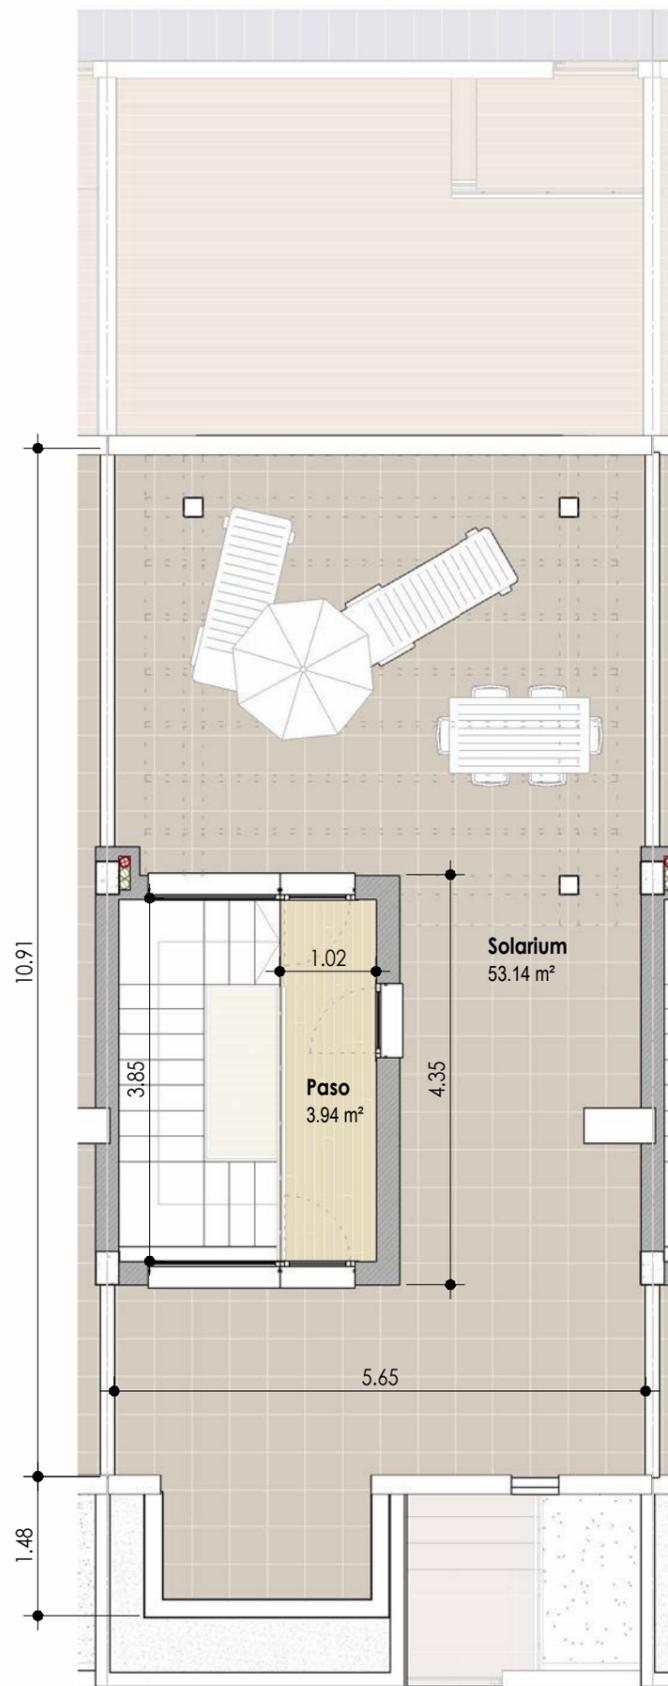

PLANTA DE CUBIERTA




## UBICACION

AVDA. DE TORRECARDENAS (VIA DE SERVICIO)



CALLE "EL ARGAR"

## SITUACION

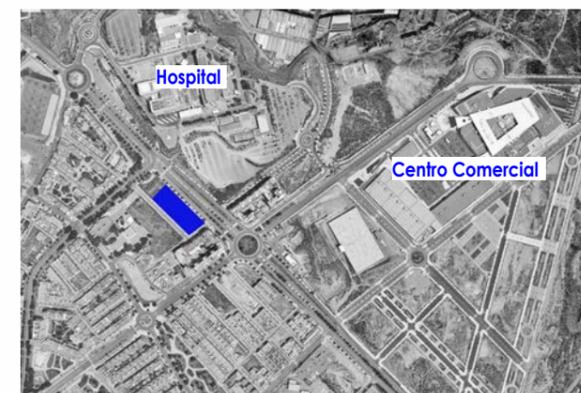

## SUPERFICIES PRIVATIVAS VIVIENDA

Superficies m <sup>2</sup>	UTIL	CONSTRUIDA
PLANTA BAJA	55.52 m <sup>2</sup>	64.16 m <sup>2</sup>
PLANTA PRIMERA	58.22 m <sup>2</sup>	64.58 m <sup>2</sup>
PLANTA DE CUBIERTA	3.94 m <sup>2</sup>	7.00 m <sup>2</sup>
SALA HABITABLE SOTANO	35.00 m <sup>2</sup>	39.93 m <sup>2</sup>
GARAJE SOTANO	30.29 m <sup>2</sup>	33.74 m <sup>2</sup>


Vivienda N°: 11

Vivienda Tipo: A


Agosto 2021

ESPAICIO  
SINGULARART



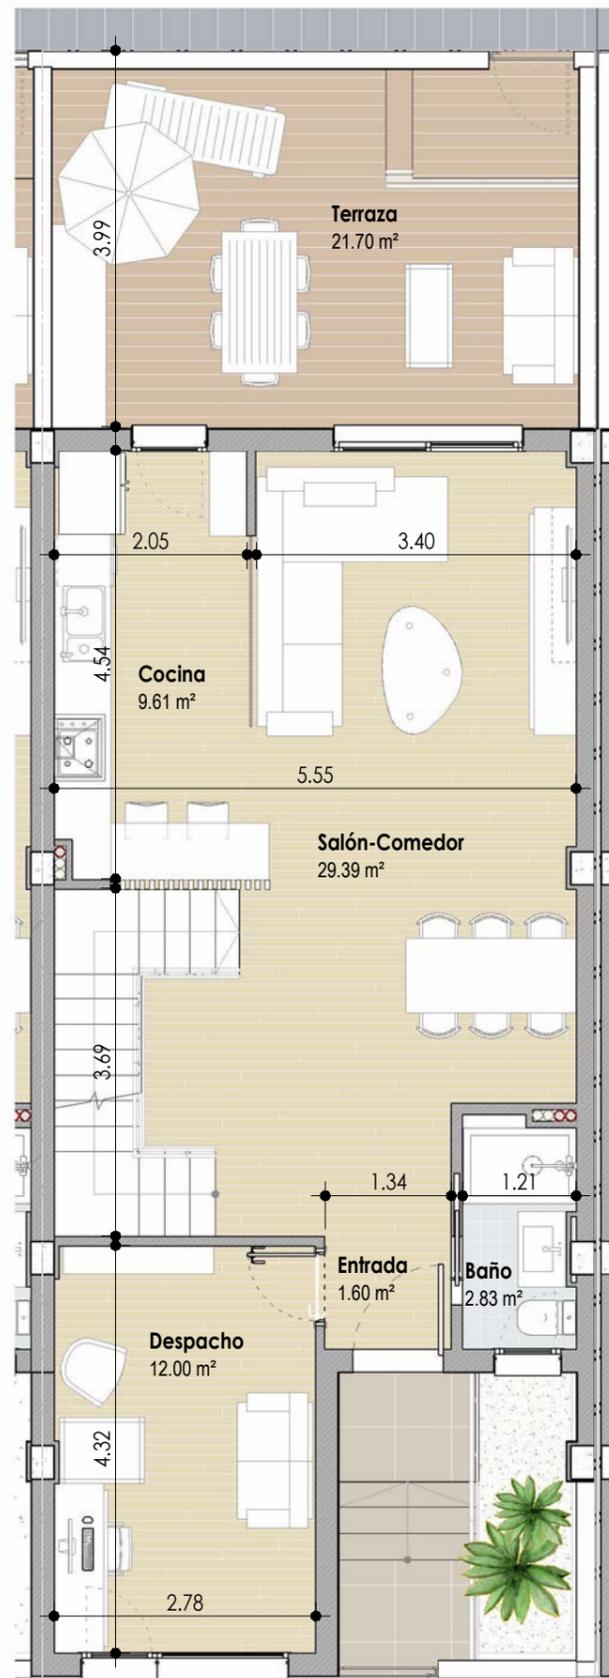

PLANTA BAJA

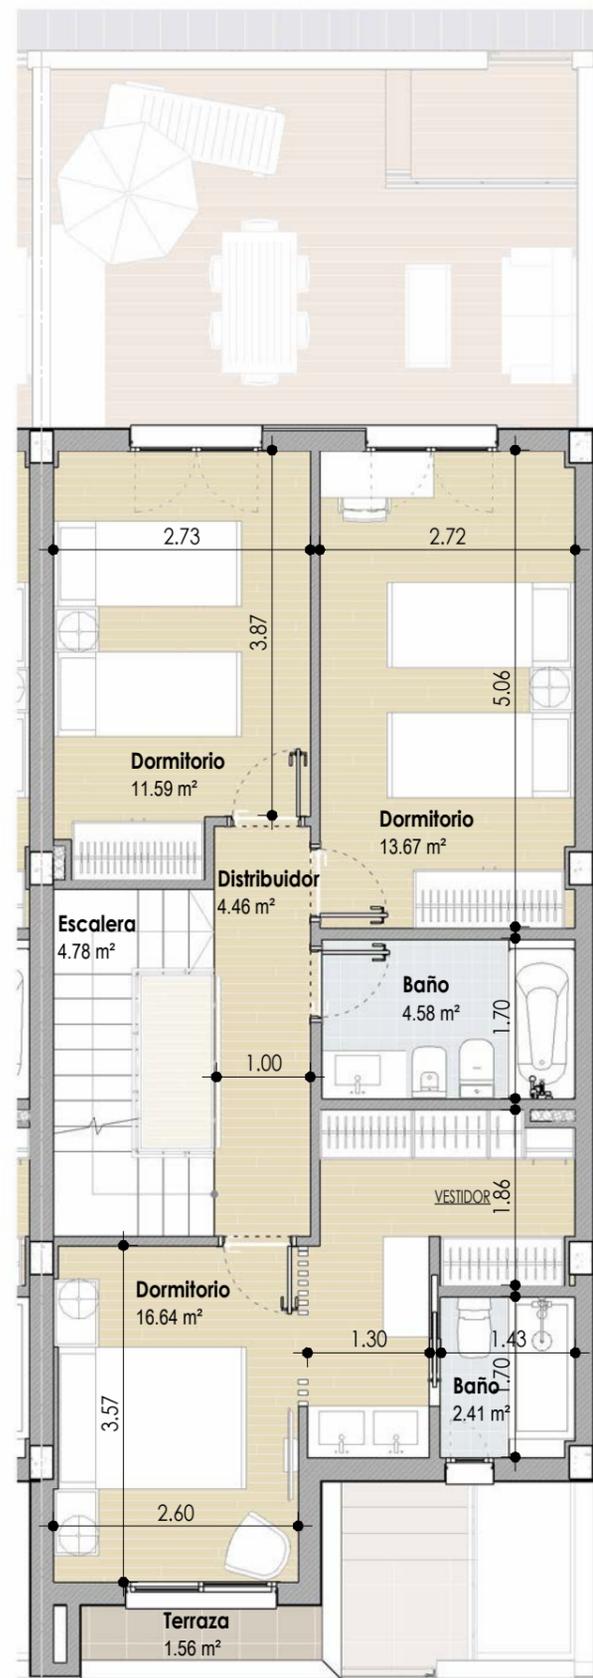

PLANTA PRIMERA




## UBICACION

AVDA. DE TORRECARDENAS (VIA DE SERVICIO)



## SITUACION

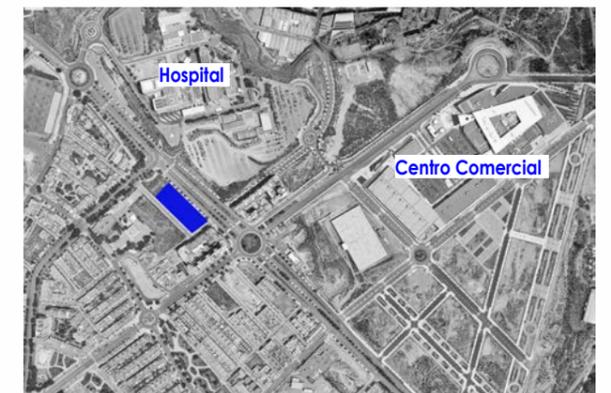

## SUPERFICIES PRIVATIVAS VIVIENDA

Superficies m <sup>2</sup>	UTIL	CONSTRUIDA
PLANTA BAJA	55.43 m <sup>2</sup>	64.89 m <sup>2</sup>
PLANTA PRIMERA	58.13 m <sup>2</sup>	65.42 m <sup>2</sup>
PLANTA DE CUBIERTA	3.94 m <sup>2</sup>	7.00 m <sup>2</sup>
SALA HABITABLE SOTANO	34.80 m <sup>2</sup>	40.64 m <sup>2</sup>
GARAJE SOTANO	30.00 m <sup>2</sup>	34.17 m <sup>2</sup>


Vivienda N°: **12** Vivienda Tipo: **A2**

Agosto 2021




ESCALA : 1/75



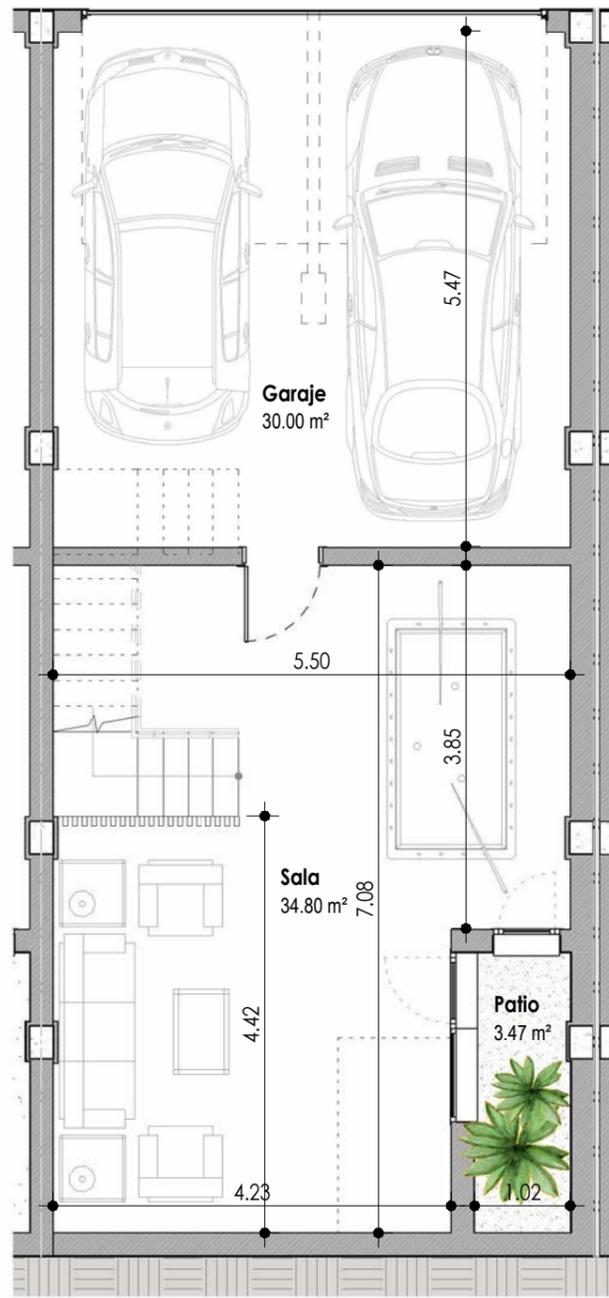

PLANTA SOTANO

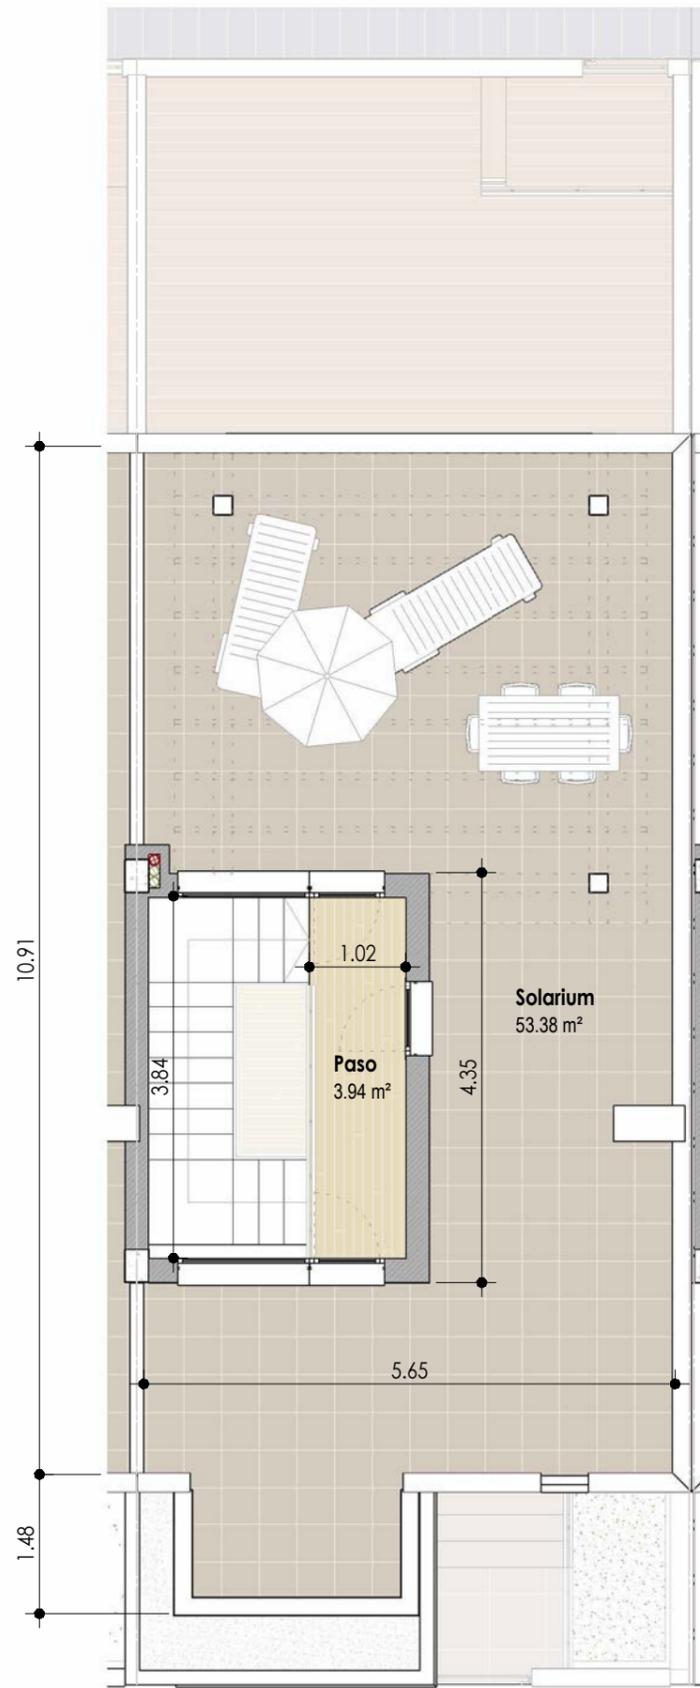

PLANTA DE CUBIERTA




## UBICACION

AVDA. DE TORRECARDENAS (VIA DE SERVICIO)



## SITUACION

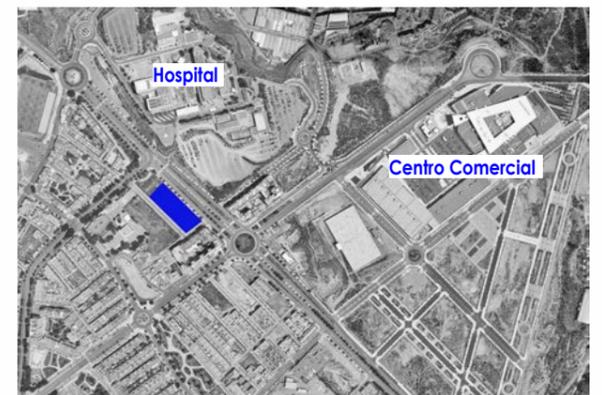


## SUPERFICIES PRIVATIVAS VIVIENDA


Superficies m <sup>2</sup>	UTIL	CONSTRUIDA
PLANTA BAJA	55.43 m <sup>2</sup>	64.89 m <sup>2</sup>
PLANTA PRIMERA	58.13 m <sup>2</sup>	65.42 m <sup>2</sup>
PLANTA DE CUBIERTA	3.94 m <sup>2</sup>	7.00 m <sup>2</sup>
SALA HABITABLE SOTANO	34.80 m <sup>2</sup>	40.64 m <sup>2</sup>
GARAJE SOTANO	30.00 m <sup>2</sup>	34.17 m <sup>2</sup>

Vivienda N°: **12** Vivienda Tipo: **A2**


Agosto 2021

ESPAICIO  
**SINGULAR**ART

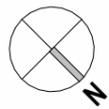

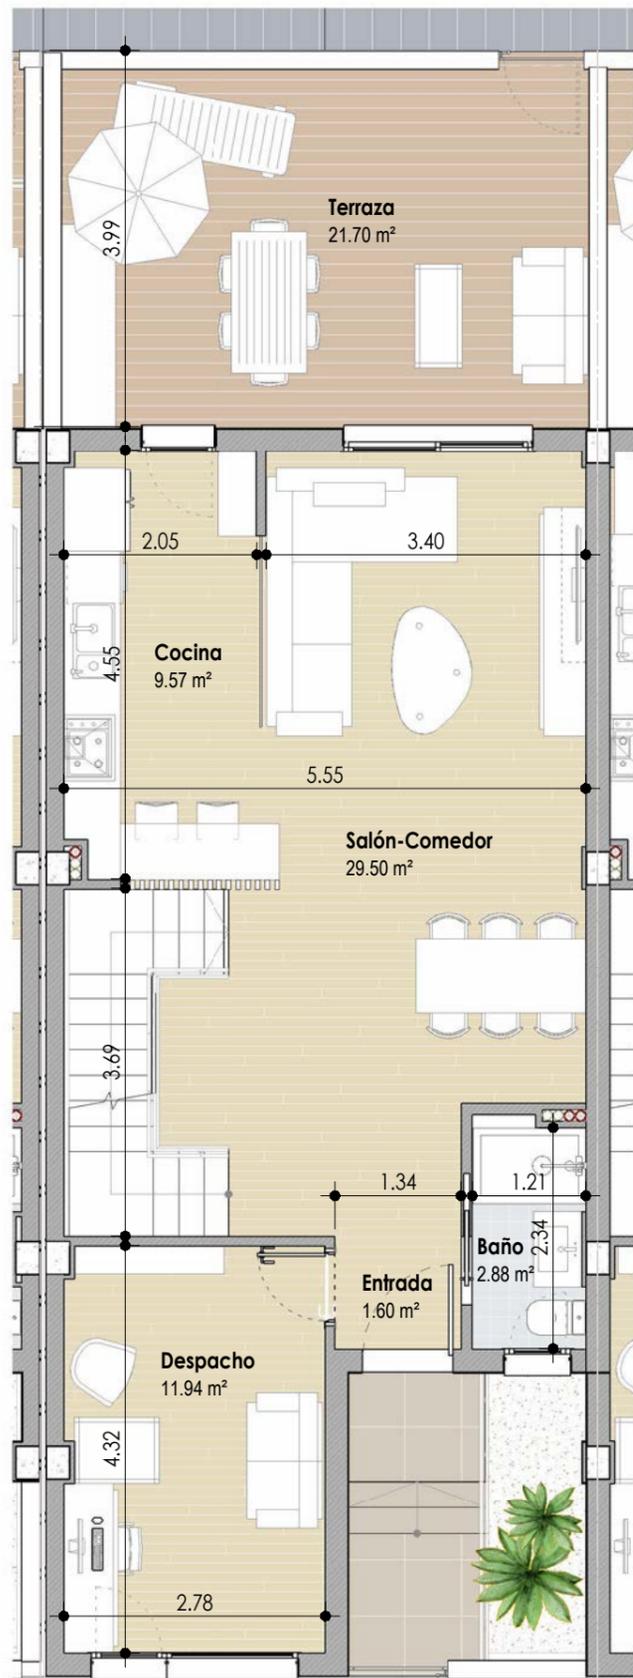

PLANTA BAJA

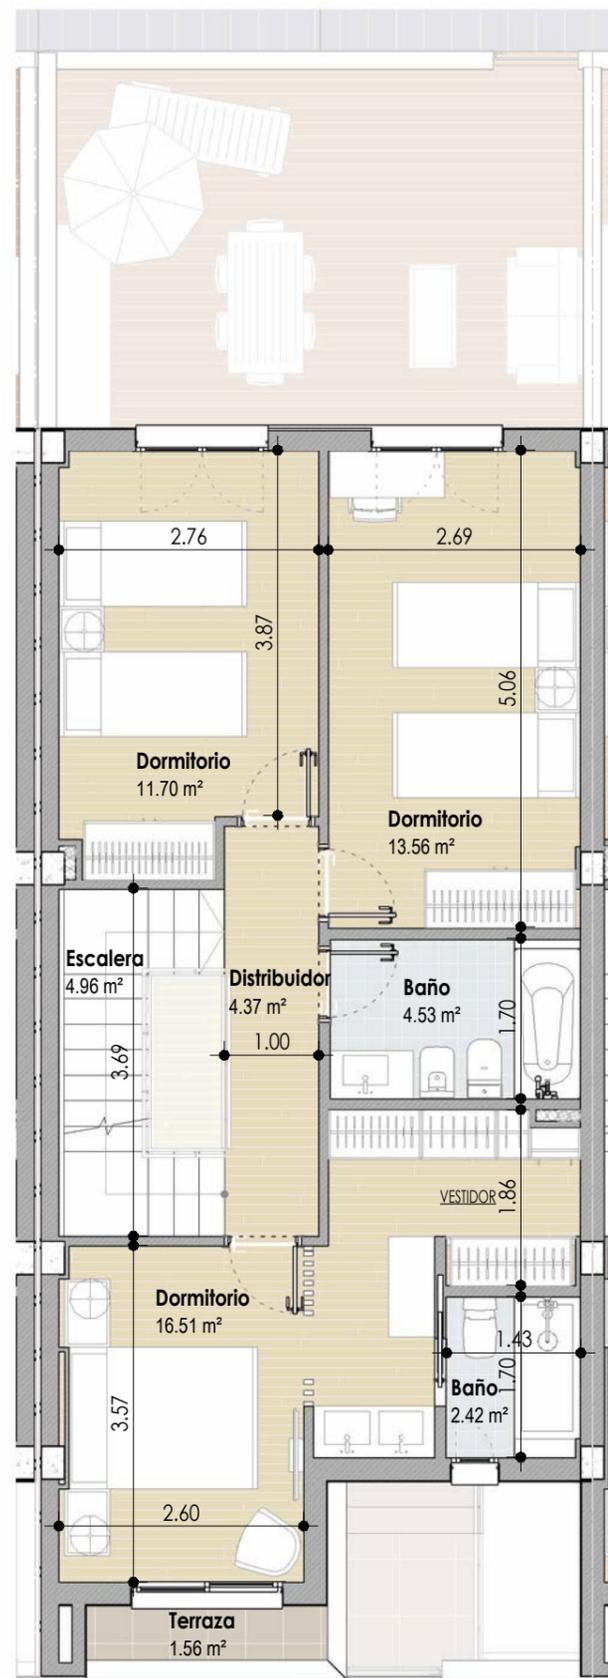

PLANTA PRIMERA




## UBICACION

AVDA. DE TORRECARDENAS (VIA DE SERVICIO)



## SITUACION

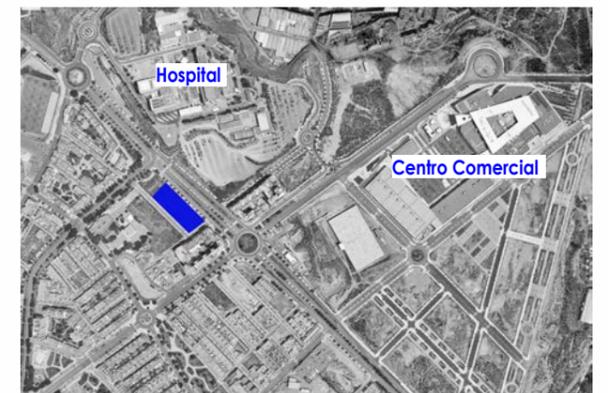


## SUPERFICIES PRIVATIVAS VIVIENDA


Superficies m <sup>2</sup>	UTIL	CONSTRUIDA
PLANTA BAJA	55.49 m <sup>2</sup>	64.16 m <sup>2</sup>
PLANTA PRIMERA	58.05 m <sup>2</sup>	65.57 m <sup>2</sup>
PLANTA DE CUBIERTA	3.94 m <sup>2</sup>	7.00 m <sup>2</sup>
SALA HABITABLE SOTANO	34.63 m <sup>2</sup>	40.49 m <sup>2</sup>
GARAJE SOTANO	30.00 m <sup>2</sup>	34.17 m <sup>2</sup>

Vivienda N°: **13** Vivienda Tipo: **A1**


Agosto 2021

ESPAICIO  
**SINGULAR** ART

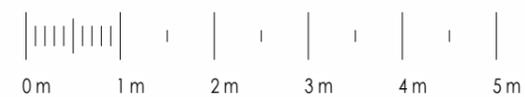

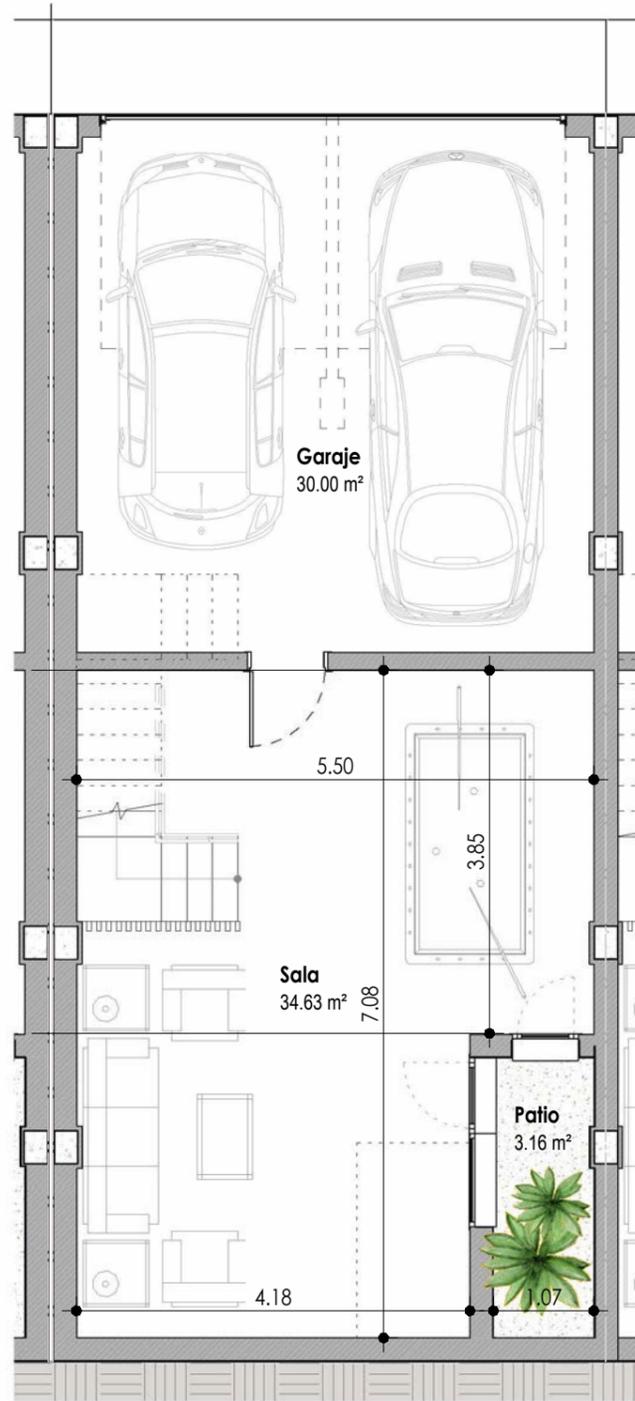

PLANTA SOTANO

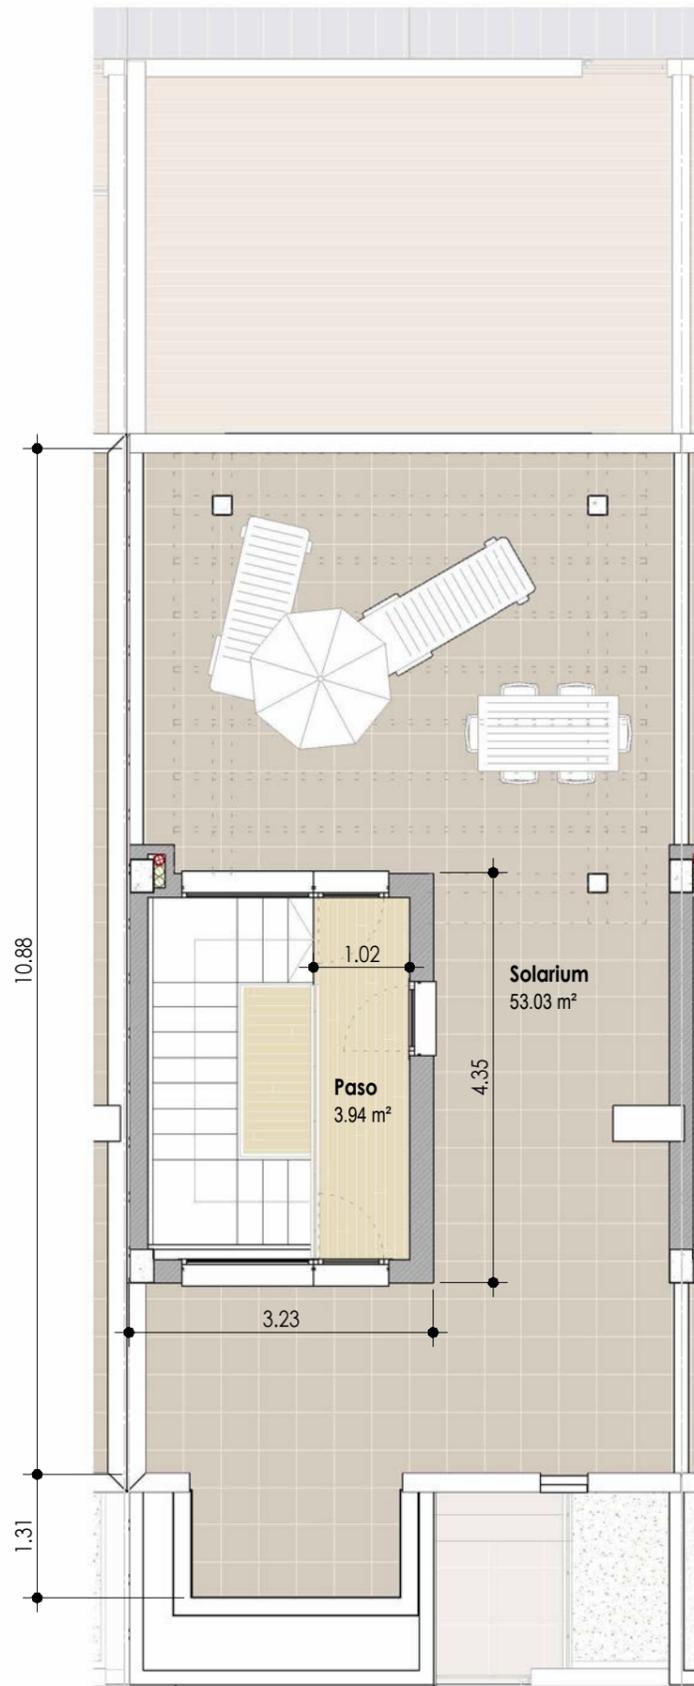

PLANTA DE CUBIERTA




## UBICACION

AVDA. DE TORRECARDENAS (VIA DE SERVICIO)



## SITUACION

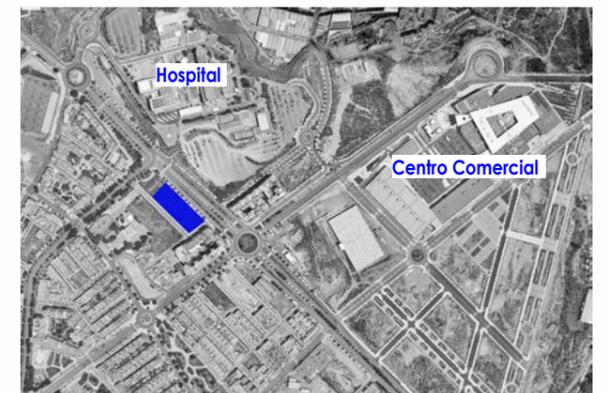

## SUPERFICIES PRIVATIVAS VIVIENDA


Superficies m <sup>2</sup>	UTIL	CONSTRUIDA
PLANTA BAJA	55.49 m <sup>2</sup>	64.57 m <sup>2</sup>
PLANTA PRIMERA	58.05 m <sup>2</sup>	65.57 m <sup>2</sup>
PLANTA DE CUBIERTA	3.94 m <sup>2</sup>	7.00 m <sup>2</sup>
SALA HABITABLE SOTANO	34.63 m <sup>2</sup>	40.49 m <sup>2</sup>
GARAJE SOTANO	30.00 m <sup>2</sup>	34.17 m <sup>2</sup>


Vivienda N°: **13**

Vivienda Tipo: **A1**


Agosto 2021

ESPAICIO  
**SINGULARART**

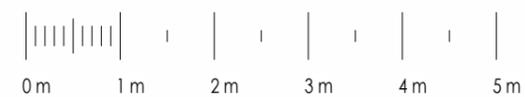

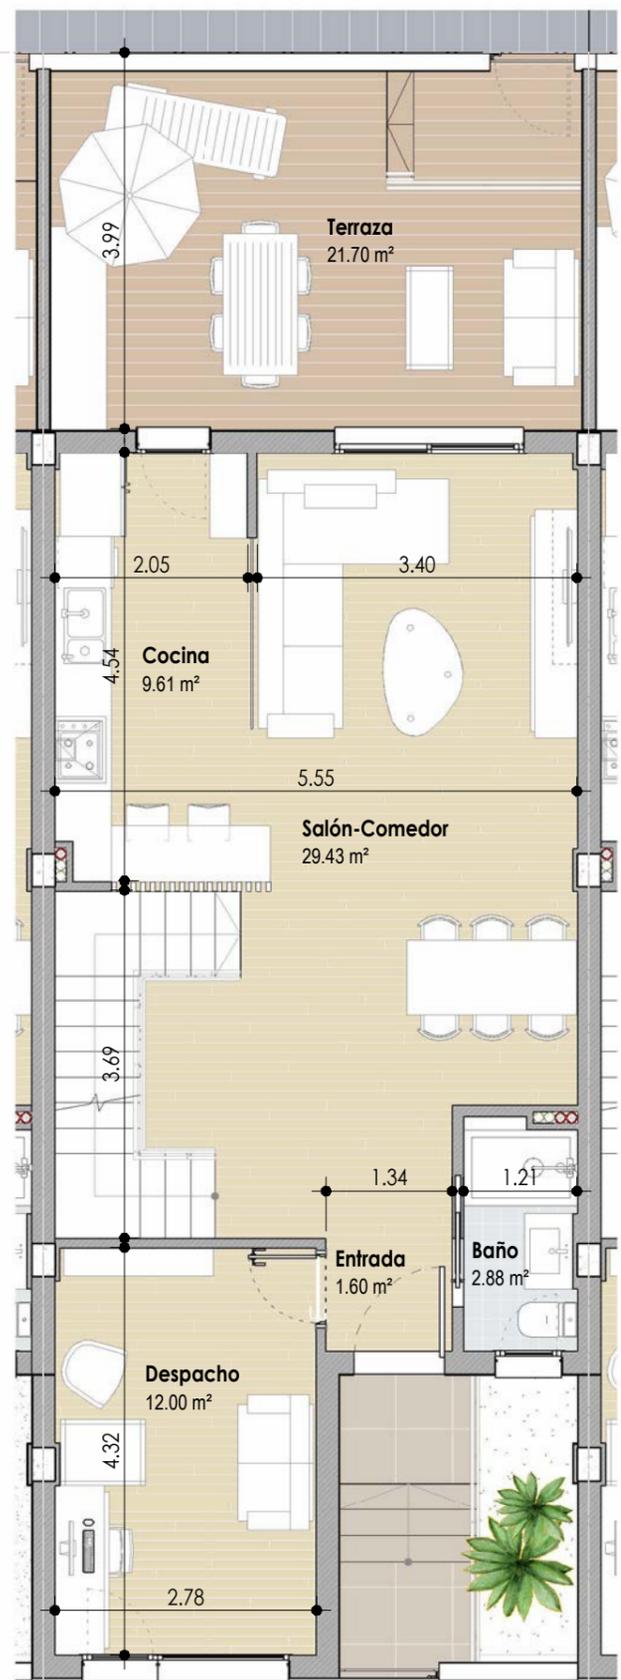

PLANTA BAJA

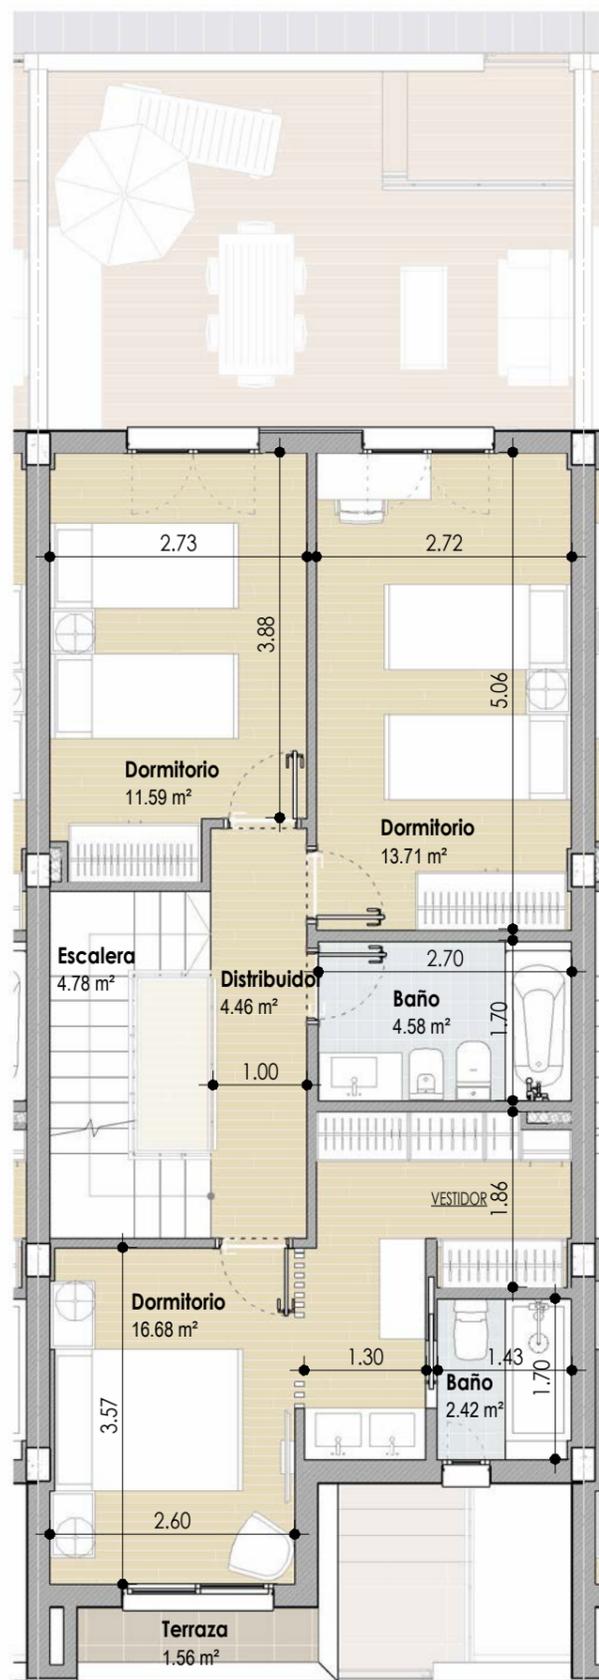

PLANTA PRIMERA




**UBICACION**

AVDA. DE TORRECARDENAS (VIA DE SERVICIO)



CALLE "EL ARGAR"

**SITUACION**

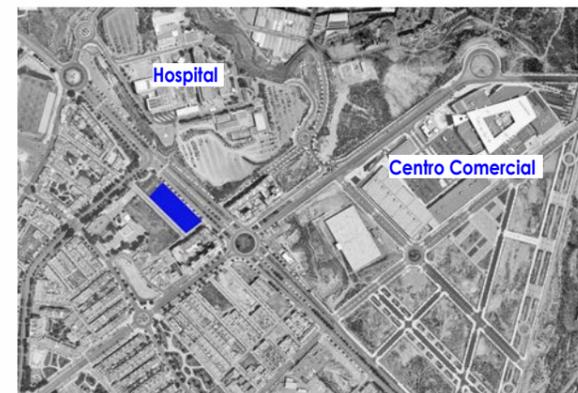

**SUPERFICIES PRIVATIVAS VIVIENDA**

Superficies m <sup>2</sup>	UTIL	CONSTRUIDA
PLANTA BAJA	55.52 m <sup>2</sup>	64.16 m <sup>2</sup>
PLANTA PRIMERA	58.22 m <sup>2</sup>	64.58 m <sup>2</sup>
PLANTA DE CUBIERTA	3.94 m <sup>2</sup>	7.00 m <sup>2</sup>
SALA HABITABLE SOTANO	35.00 m <sup>2</sup>	39.93 m <sup>2</sup>
GARAJE SOTANO	30.29 m <sup>2</sup>	33.74 m <sup>2</sup>


Vivienda N°: **14** Vivienda Tipo: **A**

Agosto 2021




ESCALA : 1/75



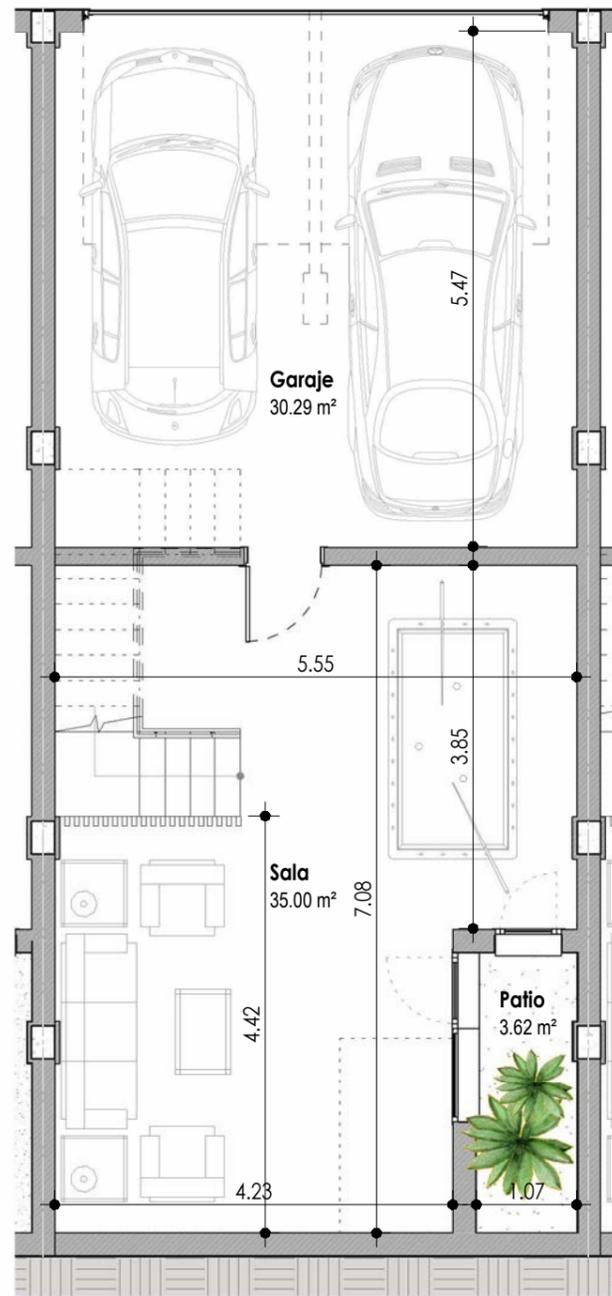

PLANTA SOTANO

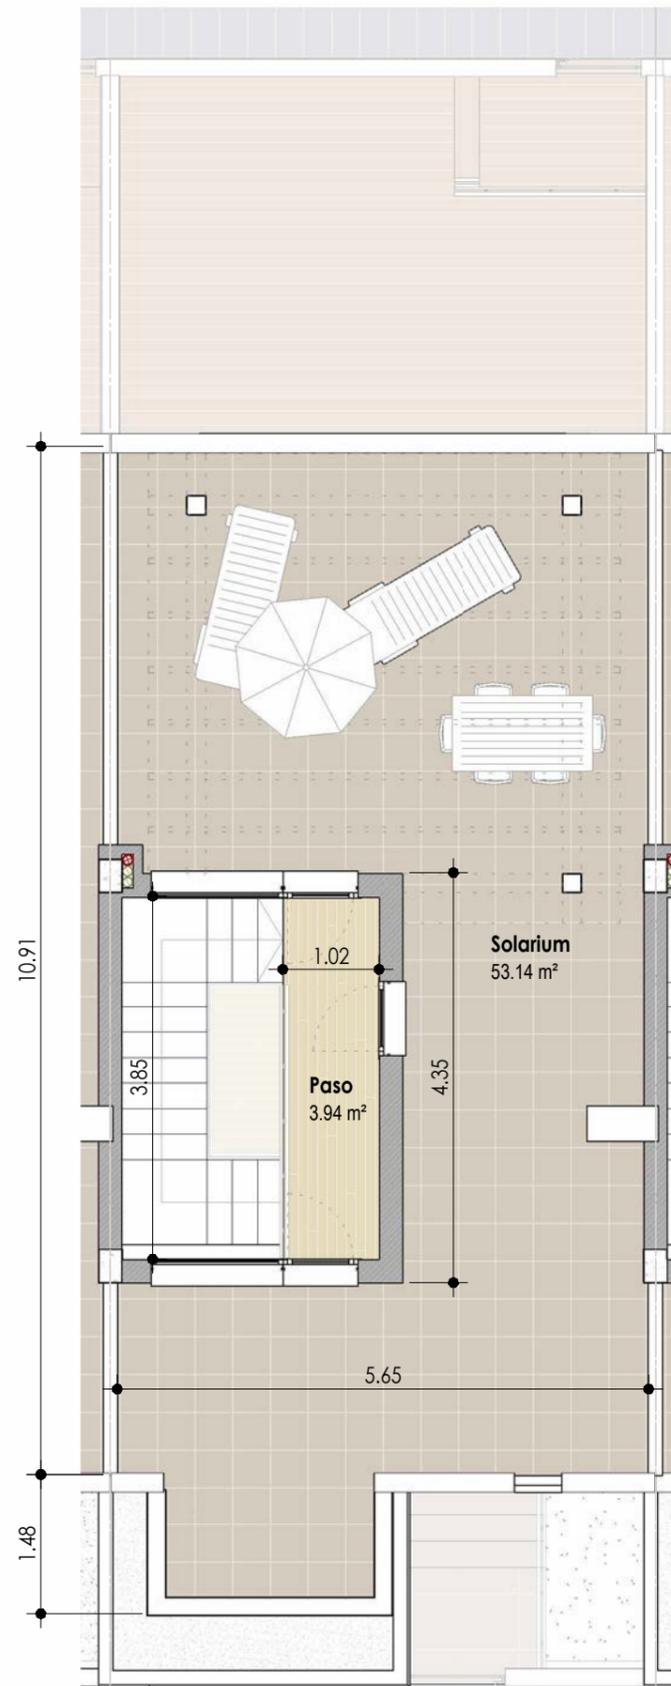

PLANTA DE CUBIERTA




## UBICACION

AVDA. DE TORRECARDENAS (VIA DE SERVICIO)



## SITUACION

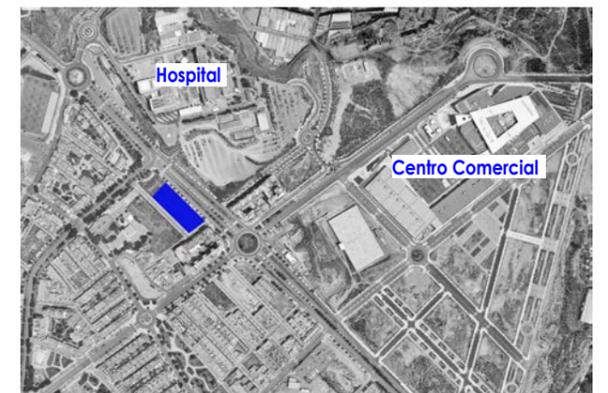

## SUPERFICIES PRIVATIVAS VIVIENDA


Superficies m <sup>2</sup>	UTIL	CONSTRUIDA
PLANTA BAJA	55.52 m <sup>2</sup>	64.16 m <sup>2</sup>
PLANTA PRIMERA	58.22 m <sup>2</sup>	64.58 m <sup>2</sup>
PLANTA DE CUBIERTA	3.94 m <sup>2</sup>	7.00 m <sup>2</sup>
SALA HABITABLE SOTANO	35.00 m <sup>2</sup>	39.93 m <sup>2</sup>
GARAJE SOTANO	30.29 m <sup>2</sup>	33.74 m <sup>2</sup>

Vivienda N°: **14** Vivienda Tipo: **A**


Agosto 2021

ESPAICIO  
**SINGULARART**



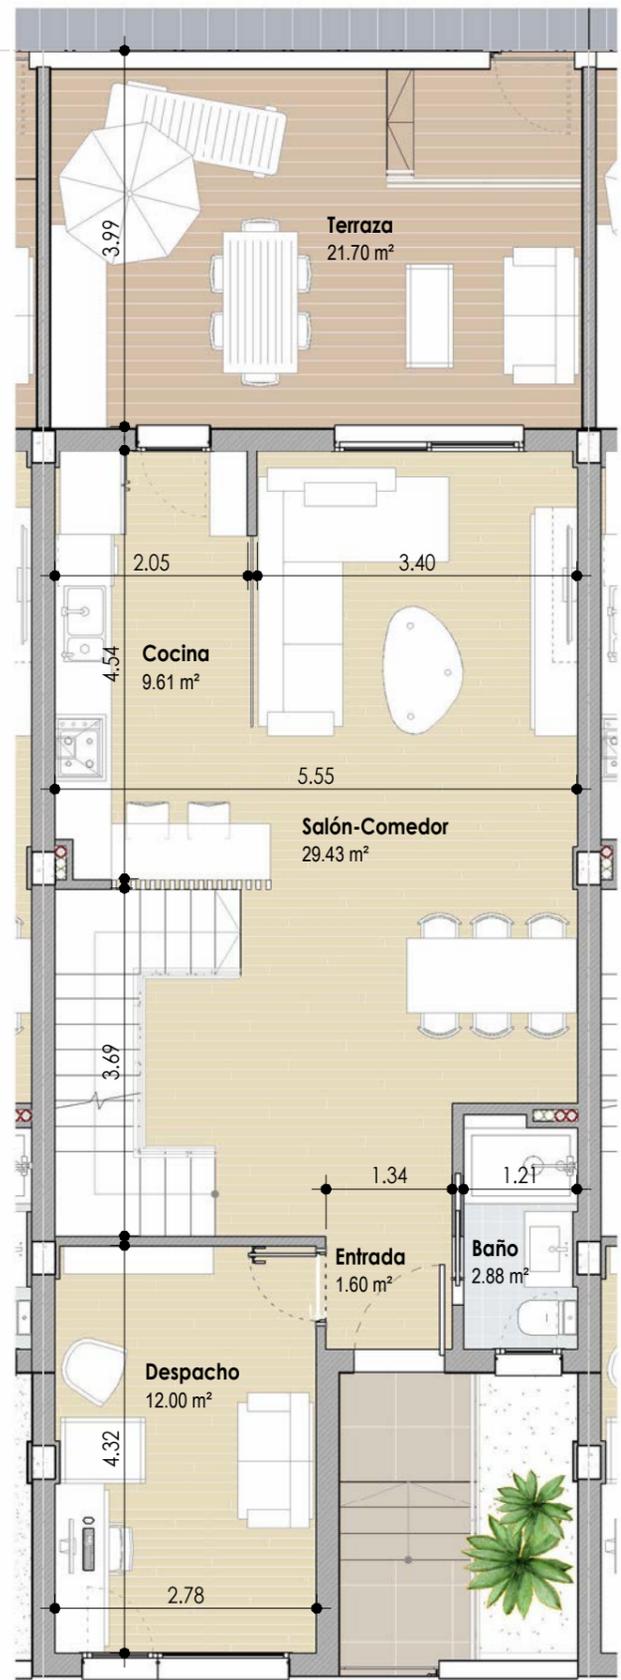

PLANTA BAJA

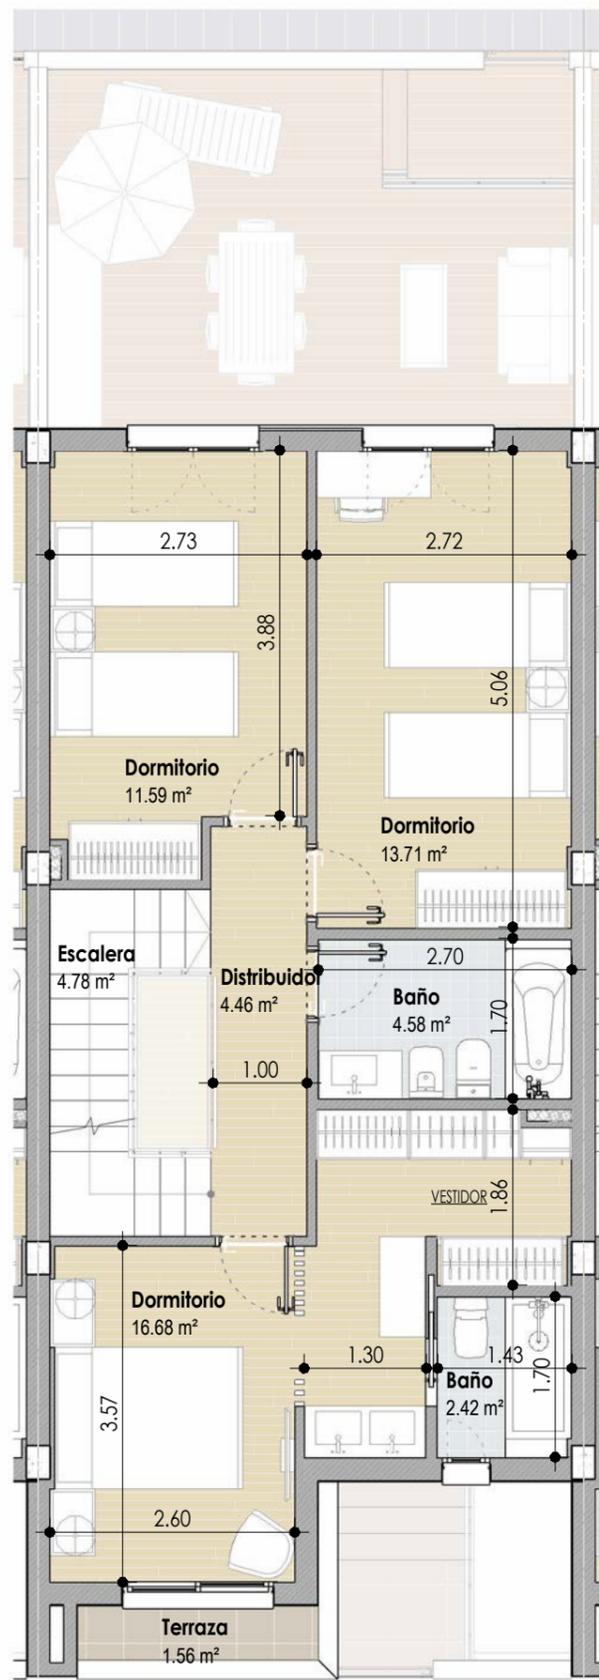

PLANTA PRIMERA




## UBICACION

AVDA. DE TORRECARDENAS (VIA DE SERVICIO)



## SITUACION

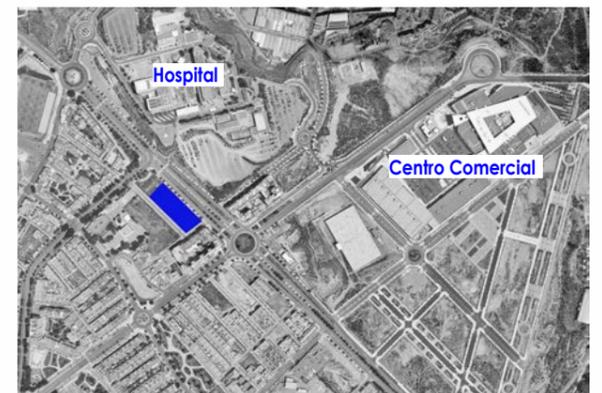

## SUPERFICIES PRIVATIVAS VIVIENDA


Superficies m <sup>2</sup>	UTIL	CONSTRUIDA
PLANTA BAJA	55.52 m <sup>2</sup>	64.16 m <sup>2</sup>
PLANTA PRIMERA	58.22 m <sup>2</sup>	64.58 m <sup>2</sup>
PLANTA DE CUBIERTA	3.94 m <sup>2</sup>	7.00 m <sup>2</sup>
SALA HABITABLE SOTANO	35.00 m <sup>2</sup>	39.93 m <sup>2</sup>
GARAJE SOTANO	30.29 m <sup>2</sup>	33.74 m <sup>2</sup>

Vivienda N°: **15** Vivienda Tipo: **A**


Agosto 2021

ESPAICIO  
**SINGULAR** ART



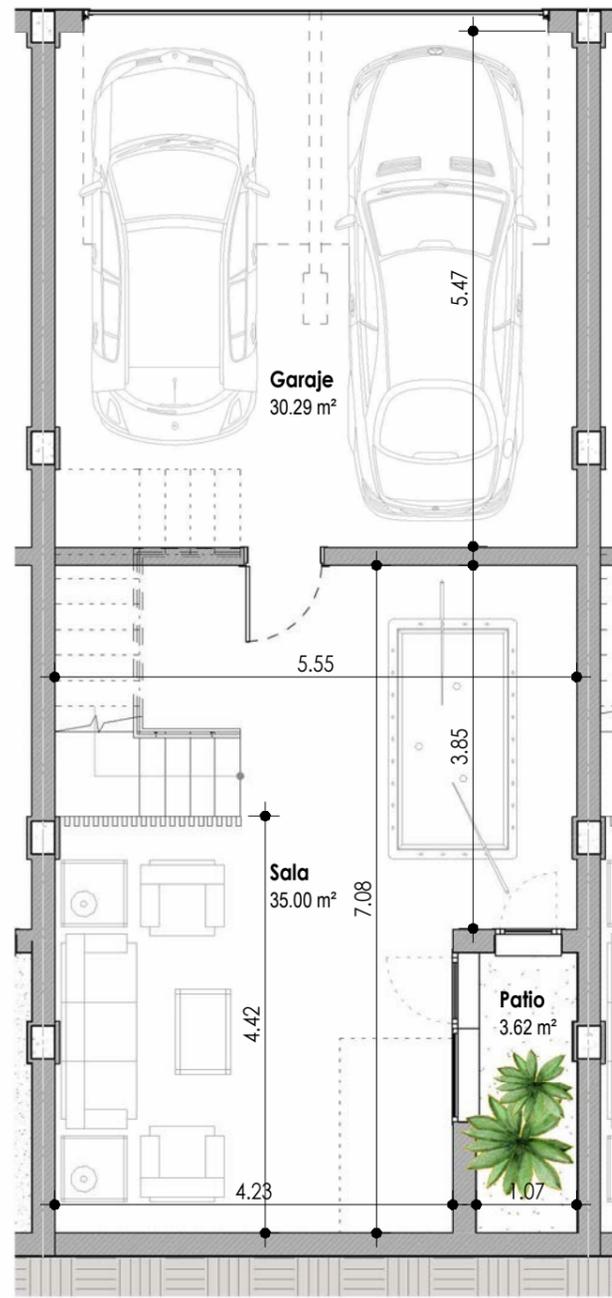

PLANTA SOTANO

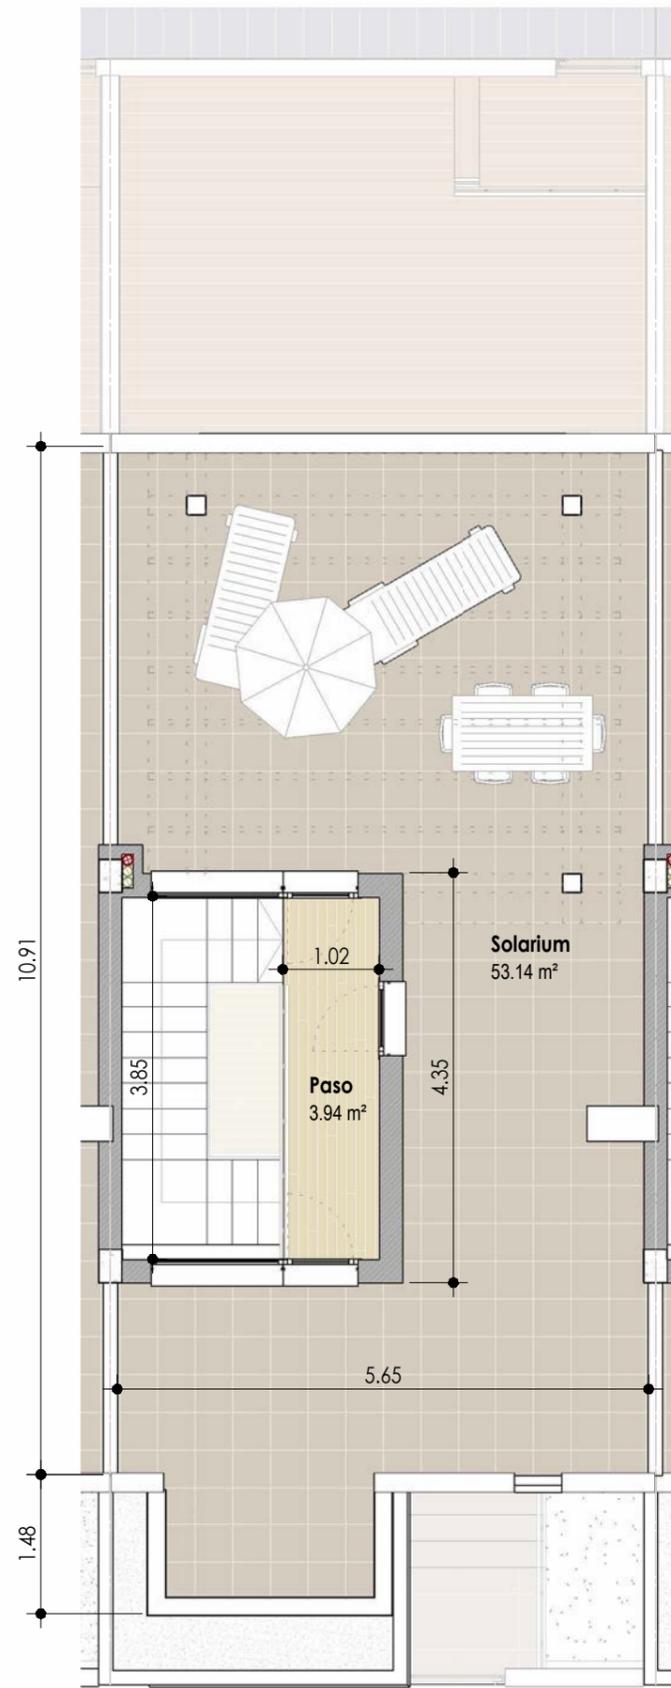

PLANTA DE CUBIERTA




## UBICACION

AVDA. DE TORRECARDENAS (VIA DE SERVICIO)



## SITUACION

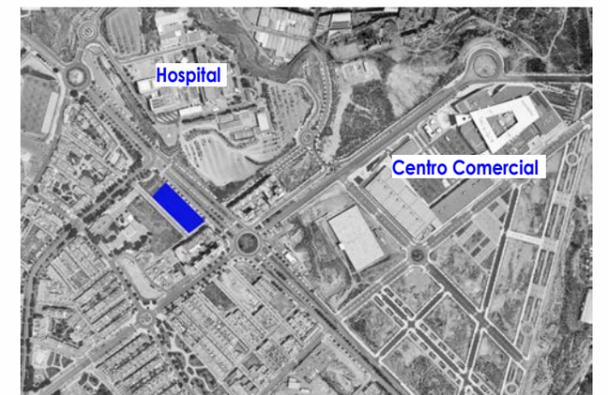


## SUPERFICIES PRIVATIVAS VIVIENDA


Superficies m <sup>2</sup>	UTIL	CONSTRUIDA
PLANTA BAJA	55.52 m <sup>2</sup>	64.16 m <sup>2</sup>
PLANTA PRIMERA	58.22 m <sup>2</sup>	64.58 m <sup>2</sup>
PLANTA DE CUBIERTA	3.94 m <sup>2</sup>	7.00 m <sup>2</sup>
SALA HABITABLE SOTANO	35.00 m <sup>2</sup>	39.93 m <sup>2</sup>
GARAJE SOTANO	30.29 m <sup>2</sup>	33.74 m <sup>2</sup>

Vivienda N°: **15** Vivienda Tipo: **A**


Agosto 2021

ESPAICIO  
**SINGULAR**ART

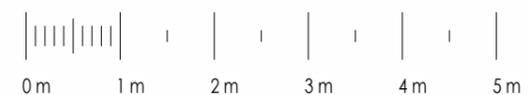

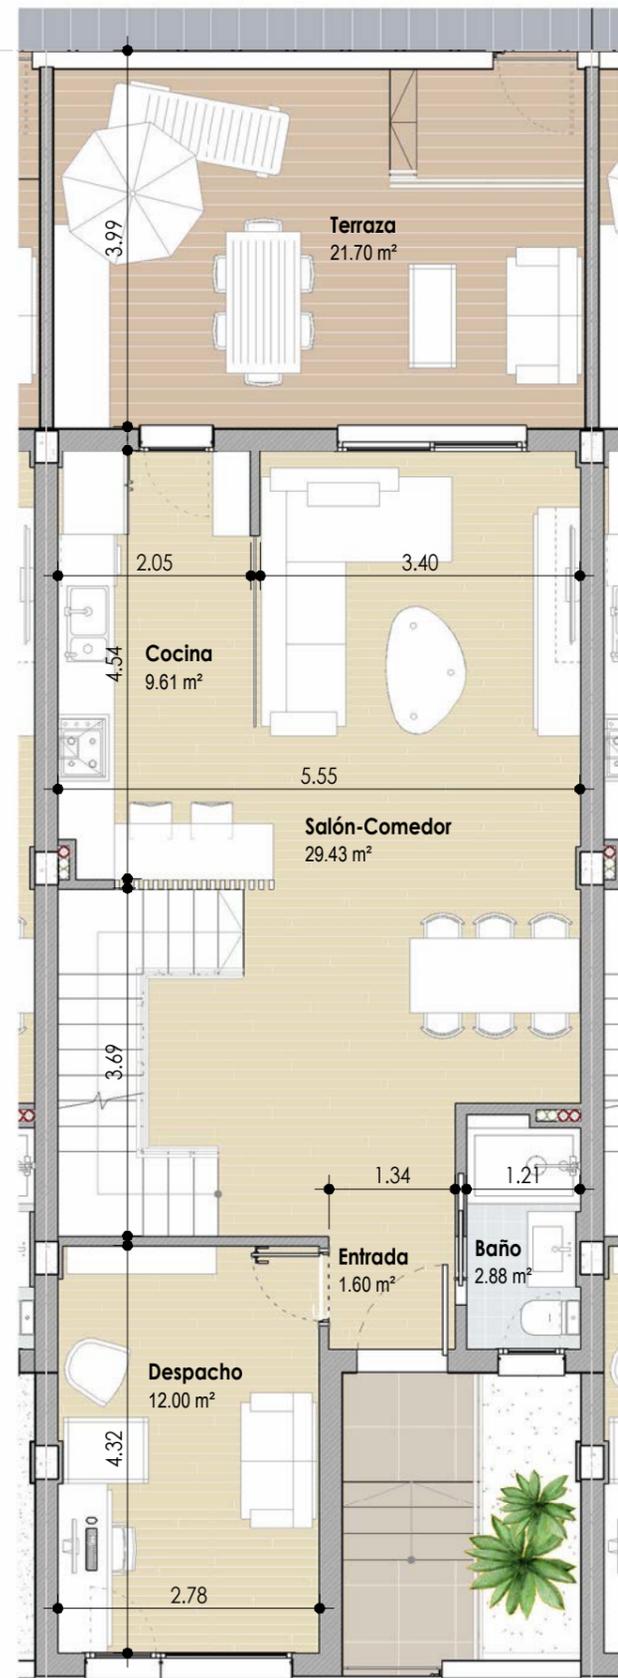

PLANTA BAJA

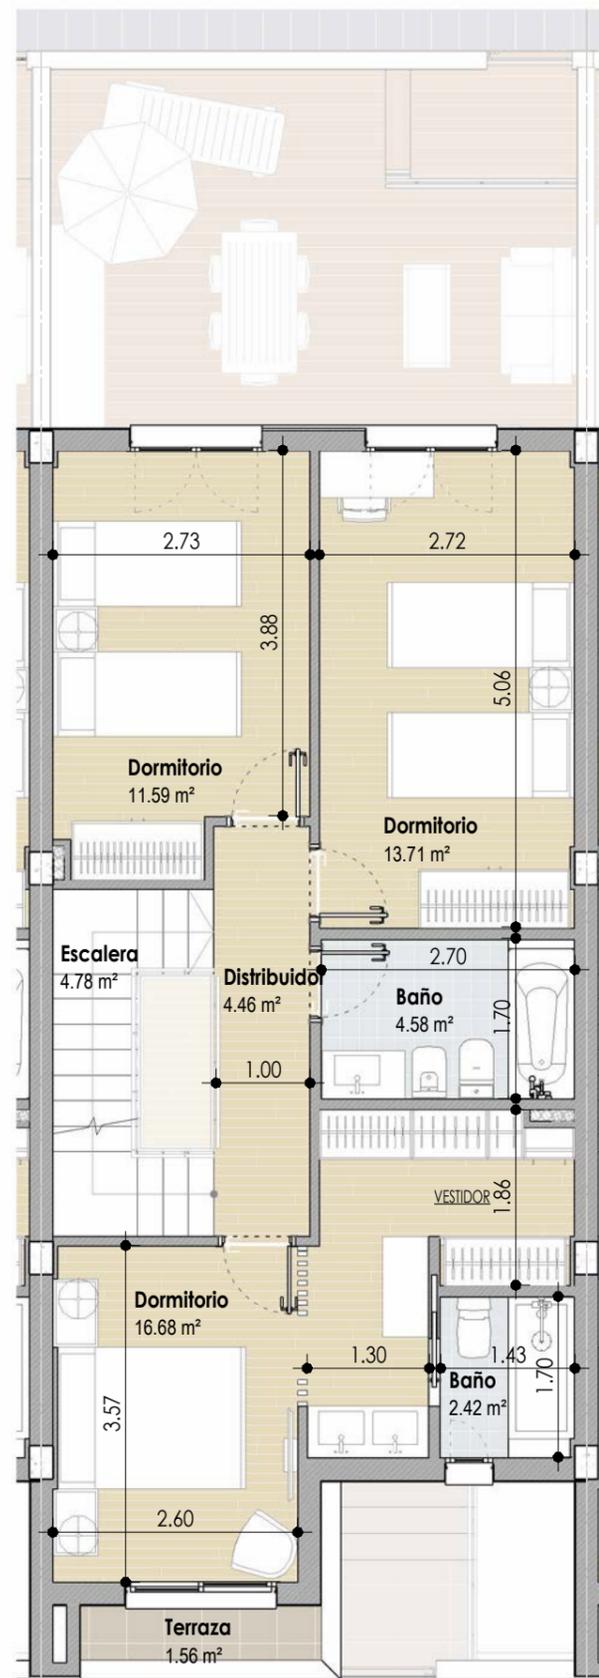

PLANTA PRIMERA




## UBICACION

AVDA. DE TORRECARDENAS (VIA DE SERVICIO)



## SITUACION

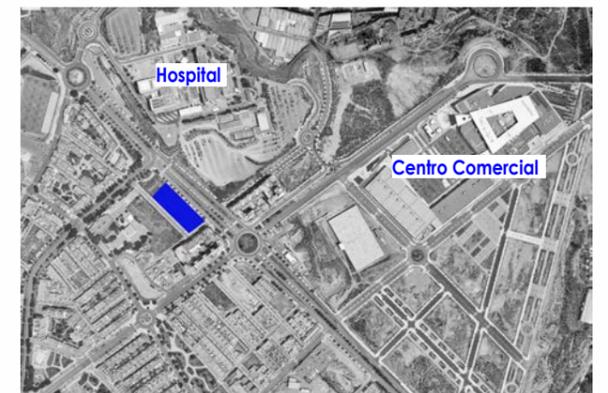

## SUPERFICIES PRIVATIVAS VIVIENDA

Superficies m <sup>2</sup>	UTIL	CONSTRUIDA
PLANTA BAJA	55.52 m <sup>2</sup>	64.16 m <sup>2</sup>
PLANTA PRIMERA	58.22 m <sup>2</sup>	64.58 m <sup>2</sup>
PLANTA DE CUBIERTA	3.94 m <sup>2</sup>	7.00 m <sup>2</sup>
SALA HABITABLE SOTANO	35.00 m <sup>2</sup>	39.93 m <sup>2</sup>
GARAJE SOTANO	30.29 m <sup>2</sup>	33.74 m <sup>2</sup>


Vivienda N°: **16** Vivienda Tipo: **A**


Agosto 2021

ESPAICIO  
**SINGULAR**ART


Este plano no tiene carácter contractual. Esta documentación es de carácter informativo y podrá experimentar variaciones por razones técnicas de desarrollo de proyecto y con motivo de la obtención de autorizaciones administrativas. Amueblamiento y equipamiento son orientativos y no se incluyen en la vivienda a salvo que se indique lo contrario en la memoria de calidades. Las superficies son orientativas y susceptibles de cambios al encontrarse a nivel de anteproyecto sin licencia de obra.

ESCALA : 1/75

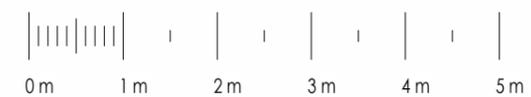

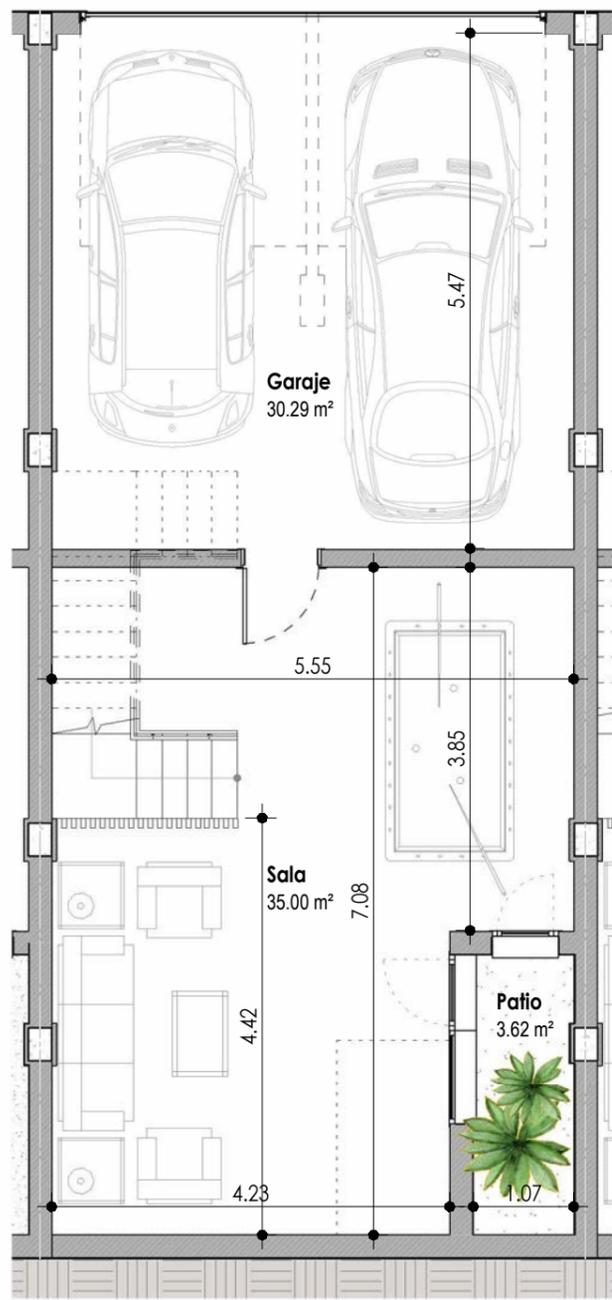

PLANTA SOTANO

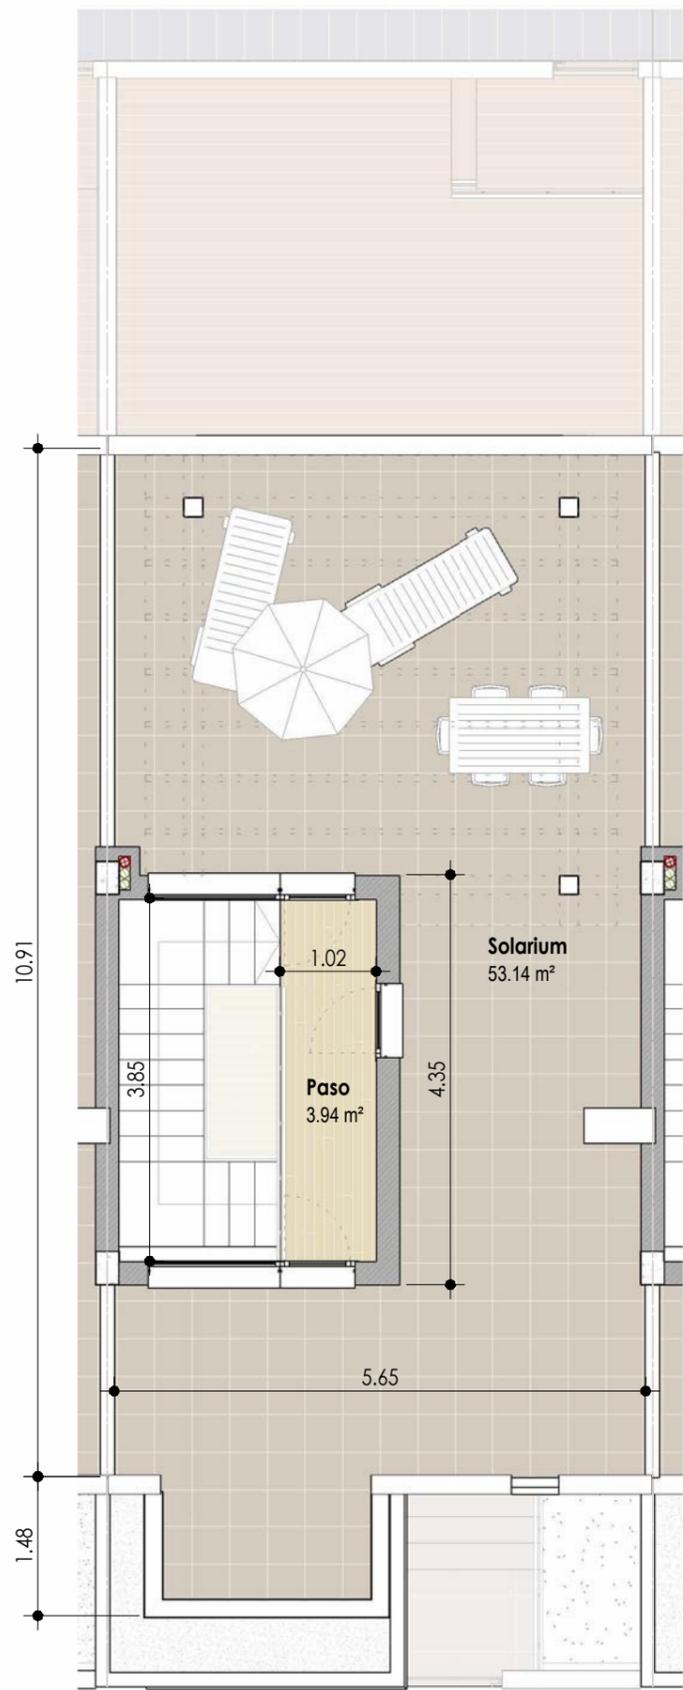

PLANTA DE CUBIERTA




UBICACION

AVDA. DE TORRECARDENAS (VIA DE SERVICIO)



SITUACION

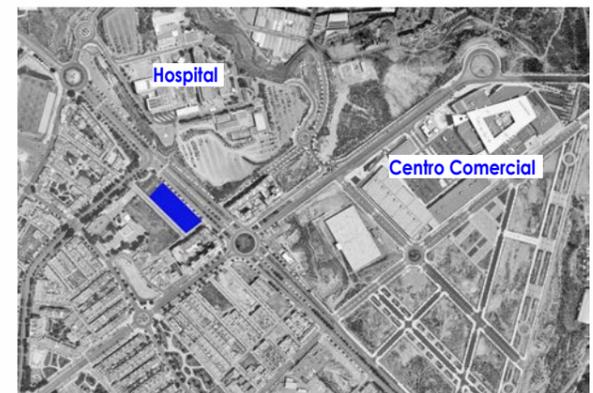

SUPERFICIES PRIVATIVAS VIVIENDA

Superficies m <sup>2</sup>	UTIL	CONSTRUIDA
PLANTA BAJA	55.52 m <sup>2</sup>	64.16 m <sup>2</sup>
PLANTA PRIMERA	58.22 m <sup>2</sup>	64.58 m <sup>2</sup>
PLANTA DE CUBIERTA	3.94 m <sup>2</sup>	7.00 m <sup>2</sup>
SALA HABITABLE SOTANO	35.00 m <sup>2</sup>	39.93 m <sup>2</sup>
GARAJE SOTANO	30.29 m <sup>2</sup>	33.74 m <sup>2</sup>


Vivienda N°: 16 Vivienda Tipo: A

Agosto 2021




ESCALA : 1/75



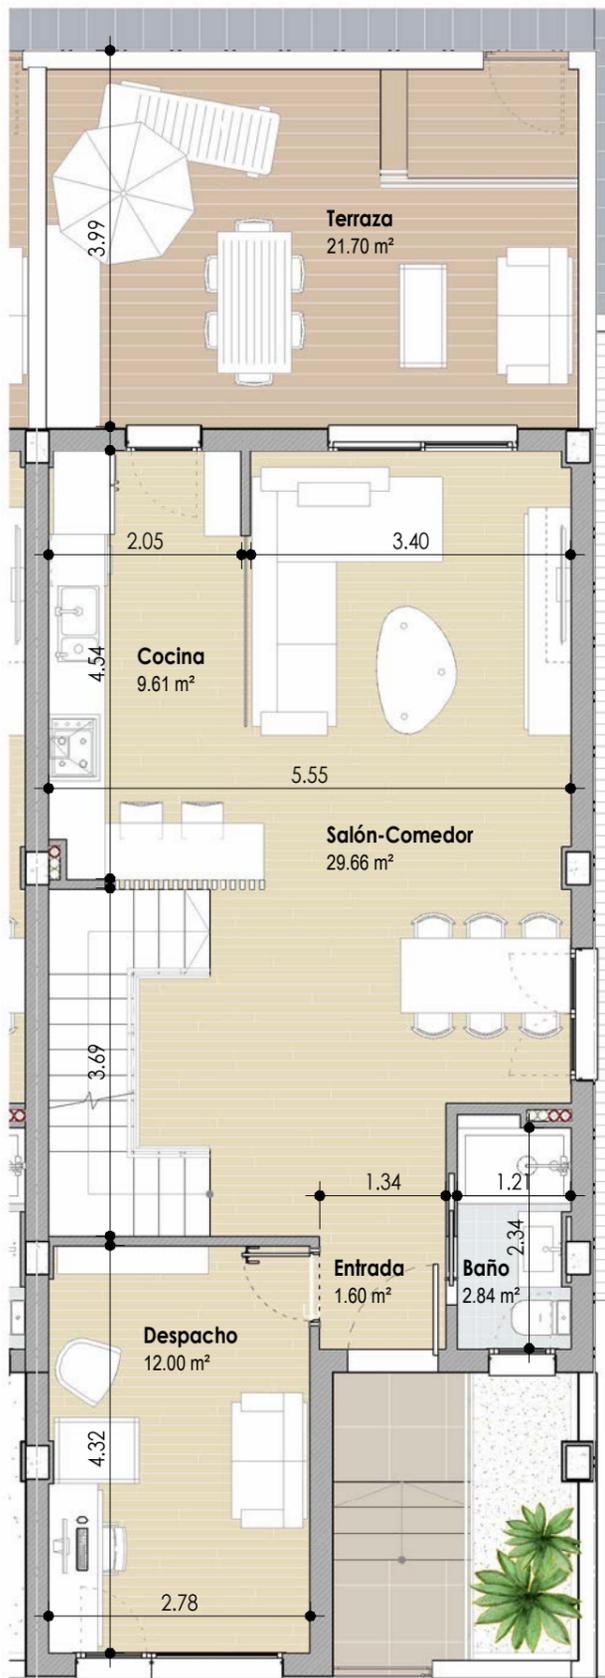

PLANTA BAJA

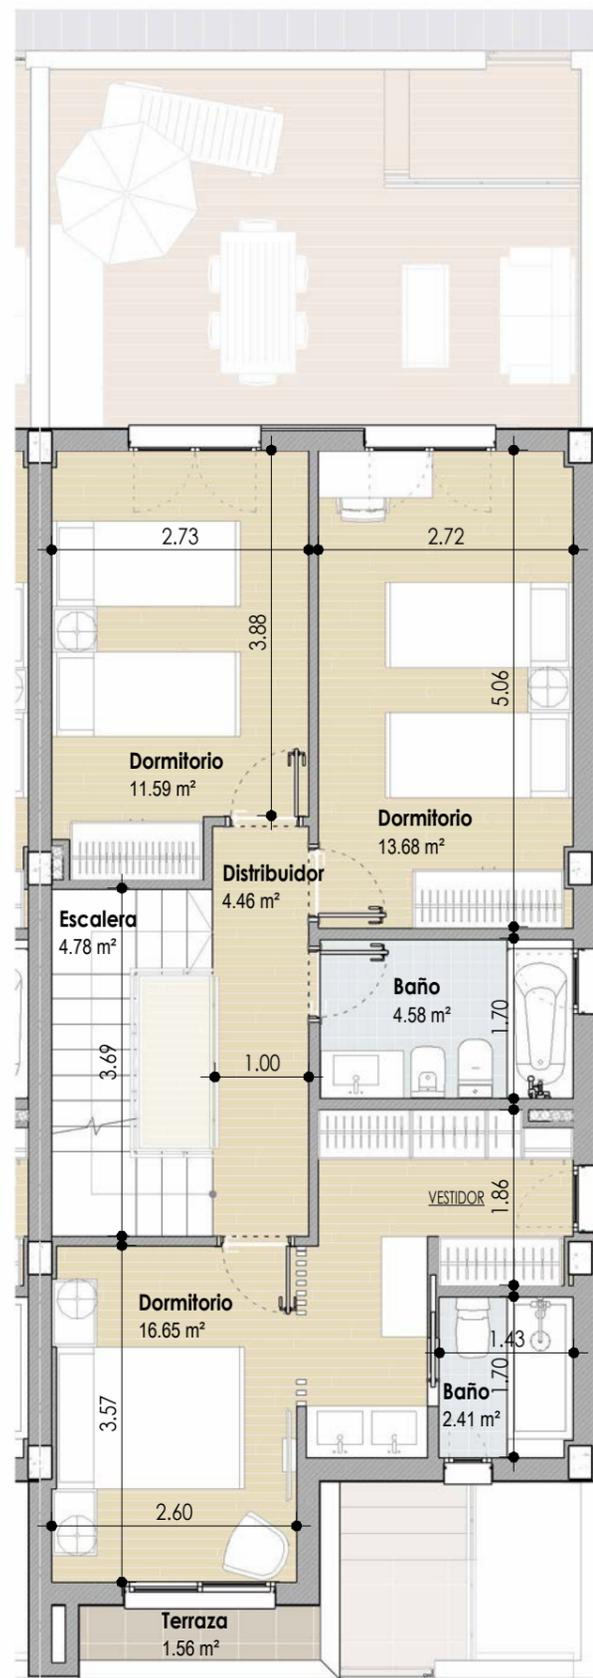

PLANTA PRIMERA




## UBICACION

AVDA. DE TORRECARDENAS (VIA DE SERVICIO)



## SITUACION

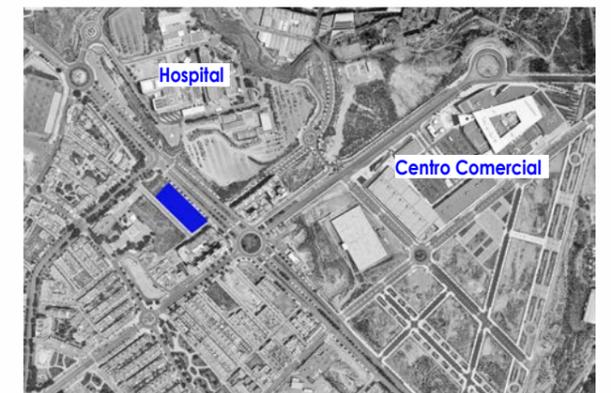


## SUPERFICIES PRIVATIVAS VIVIENDA

Superficies m <sup>2</sup>	UTIL	CONSTRUIDA
PLANTA BAJA	55.71 m <sup>2</sup>	65.60 m <sup>2</sup>
PLANTA PRIMERA	58.15 m <sup>2</sup>	36.98 m <sup>2</sup>
PLANTA DE CUBIERTA	3.94 m <sup>2</sup>	7.00 m <sup>2</sup>
SALA HABITABLE SOTANO	34.97 m <sup>2</sup>	40.86 m <sup>2</sup>
GARAJE SOTANO	30.25 m <sup>2</sup>	34.47 m <sup>2</sup>


Vivienda N°: **17** Vivienda Tipo: **A3**

Agosto 2021



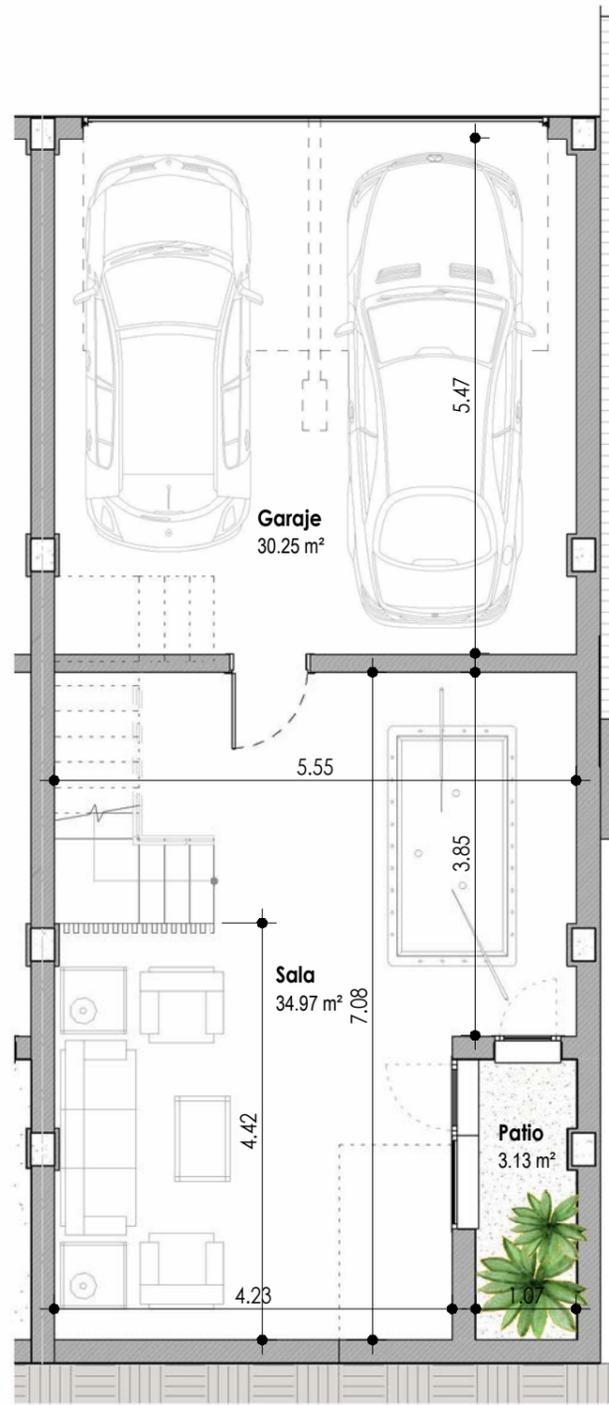

PLANTA SOTANO

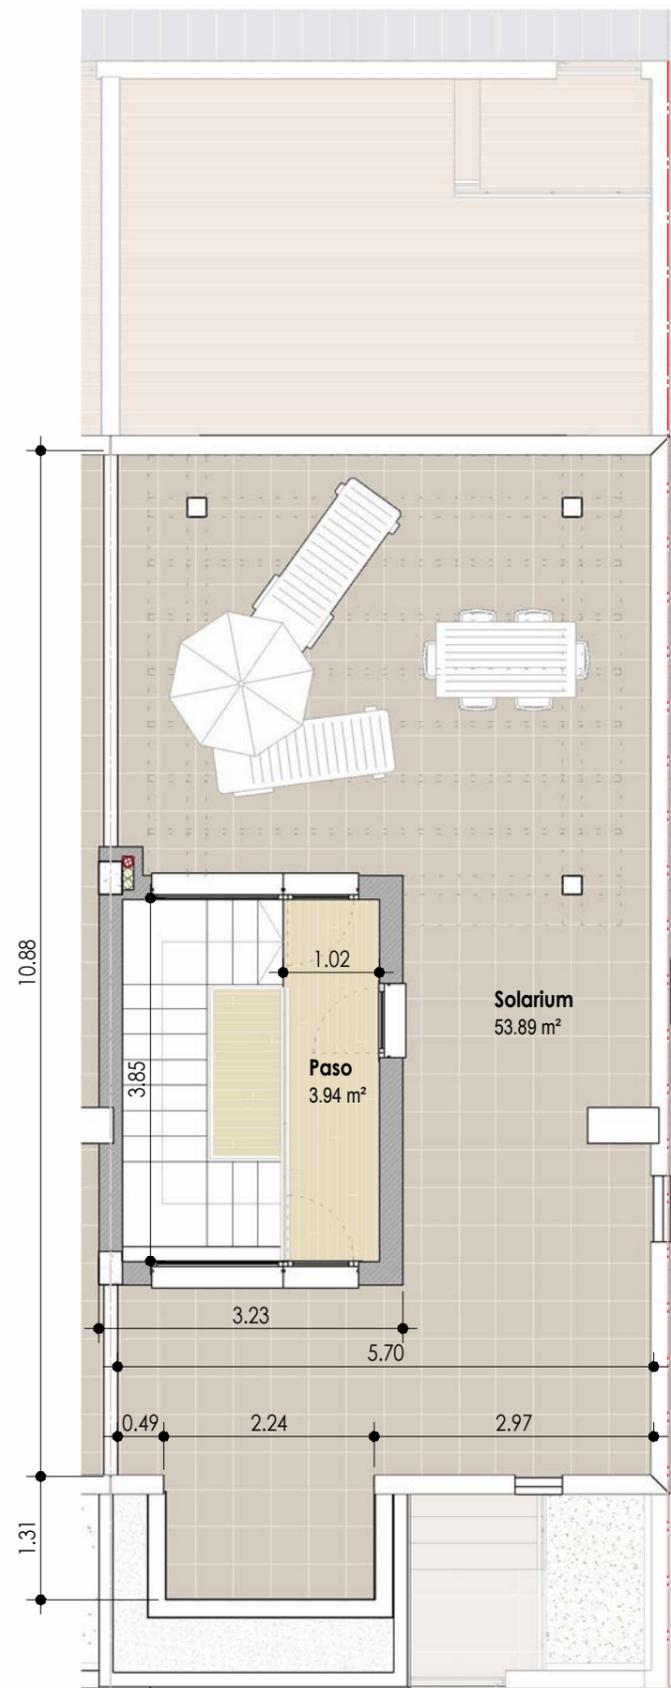

PLANTA DE CUBIERTA




## UBICACION

AVDA. DE TORRECARDENAS (VIA DE SERVICIO)



## SITUACION

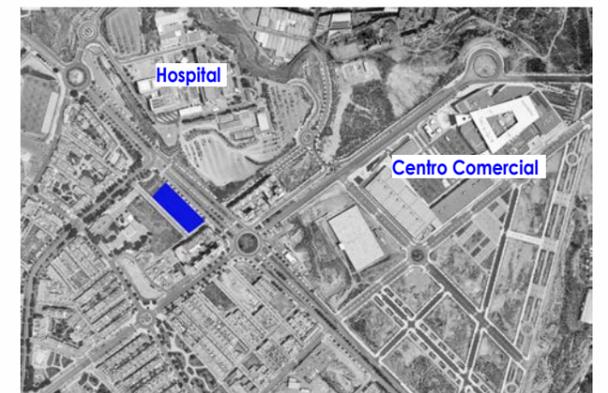

## SUPERFICIES PRIVATIVAS VIVIENDA

Superficies m <sup>2</sup>	UTIL	CONSTRUIDA
PLANTA BAJA	55.71 m <sup>2</sup>	65.60 m <sup>2</sup>
PLANTA PRIMERA	58.15 m <sup>2</sup>	36.98 m <sup>2</sup>
PLANTA DE CUBIERTA	3.94 m <sup>2</sup>	7.00 m <sup>2</sup>
SALA HABITABLE SOTANO	34.97 m <sup>2</sup>	40.86 m <sup>2</sup>
GARAJE SOTANO	30.25 m <sup>2</sup>	34.47 m <sup>2</sup>

Vivienda N°: 17


Vivienda Tipo: A3

Agosto 2021

ESPAICIO  
**SINGULAR**ART


Este plano no tiene carácter contractual. Esta documentación es de carácter informativo y podrá experimentar variaciones por razones técnicas de desarrollo de proyecto y con motivo de la obtención de autorizaciones administrativas. Amueblamiento y equipamiento son orientativos y no se incluyen en la vivienda a salvo que se indique lo contrario en la memoria de calidades. Las superficies son orientativas y susceptibles de cambios al encontrarse a nivel de anteproyecto sin licencia de obra.

ESCALA : 1/75

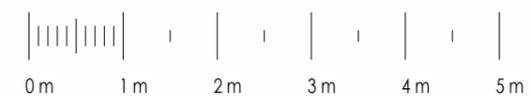


GADR. RODRIGUEZ S.L.P.  
ARQUITECTURA  
Y URBANISMO  
GADR. RODRIGUEZ MARTIN  
PSY. GUERRA ALAN ARCAS  
SE. BROS. S.I. SIDA. ALBA  
SINDICATO 10/2020 (19/4/2020)


www.gadrrodriguez.com

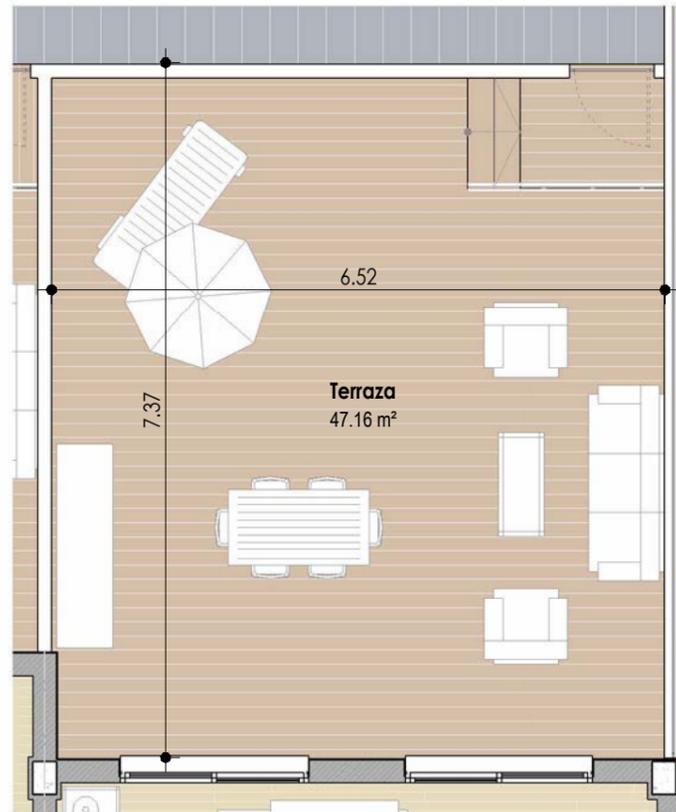

PLANTA BAJA - TERRAZA

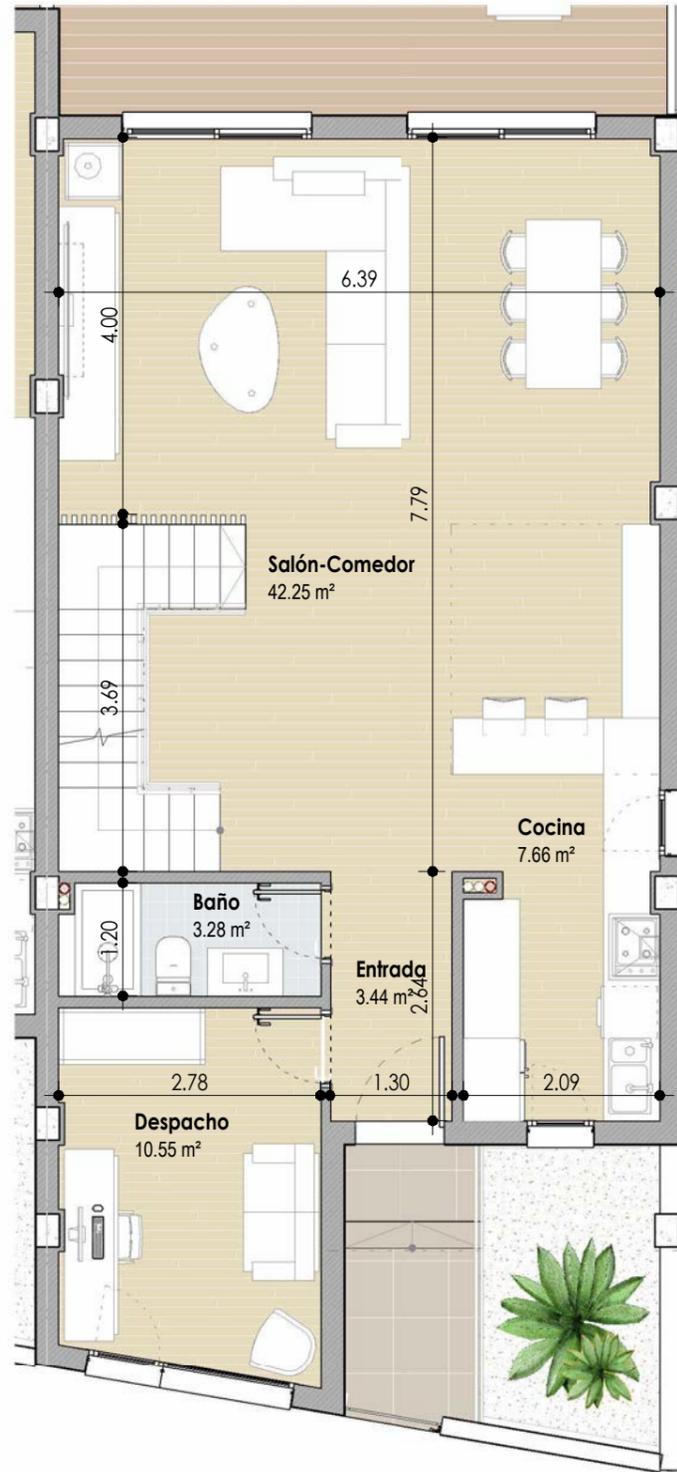

PLANTA BAJA

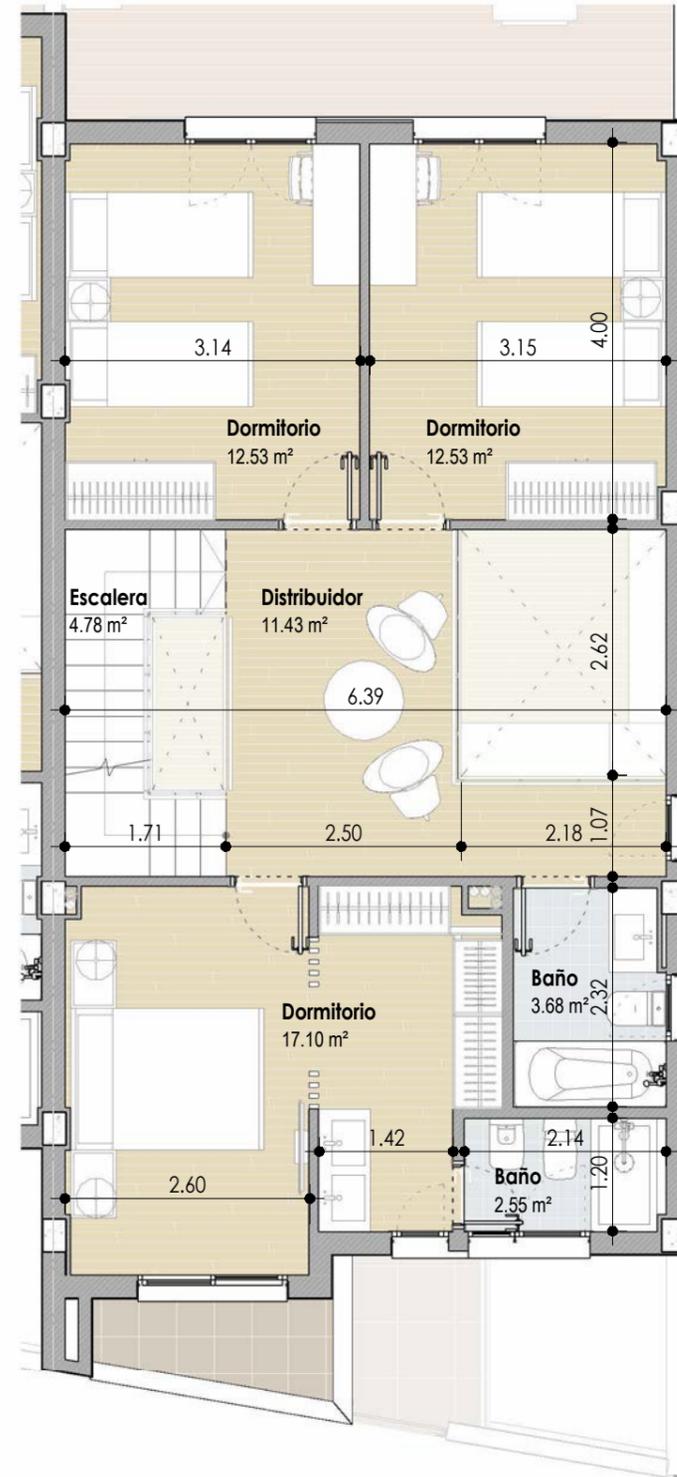

PLANTA PRIMERA




UBICACION

AVDA. DE TORRECARDENAS (VIA DE SERVICIO)



SITUACION

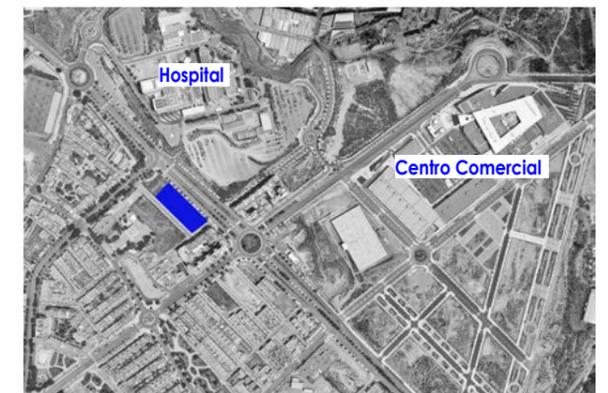


SUPERFICIES PRIVATIVAS VIVIENDA

Superficies m <sup>2</sup>	UTIL	CONSTRUIDA
PLANTA BAJA	67.18 m <sup>2</sup>	73.94 m <sup>2</sup>
PLANTA PRIMERA	64.60 m <sup>2</sup>	71.31 m <sup>2</sup>
PLANTA DE CUBIERTA	3.94 m <sup>2</sup>	7.00 m <sup>2</sup>
SALA HABITABLE SOTANO	51.91 m <sup>2</sup>	59.21 m <sup>2</sup>
GARAJE SOTANO	56.65 m <sup>2</sup>	62.38 m <sup>2</sup>

Vivienda N°: **18** Vivienda Tipo: **B4**


Agosto 2021

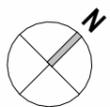


Este plano no tiene carácter contractual. Esta documentación es de carácter informativo y podrá experimentar variaciones por razones técnicas de desarrollo de proyecto y con motivo de la obtención de autorizaciones administrativas. Amueblamiento y equipamiento son orientativos y no se incluyen en la vivienda a salvo que se indique lo contrario en la memoria de calidades. Las superficies son orientativas y susceptibles de cambios al encontrarse a nivel de anteproyecto sin licencia de obra.

ESCALA : 1/75



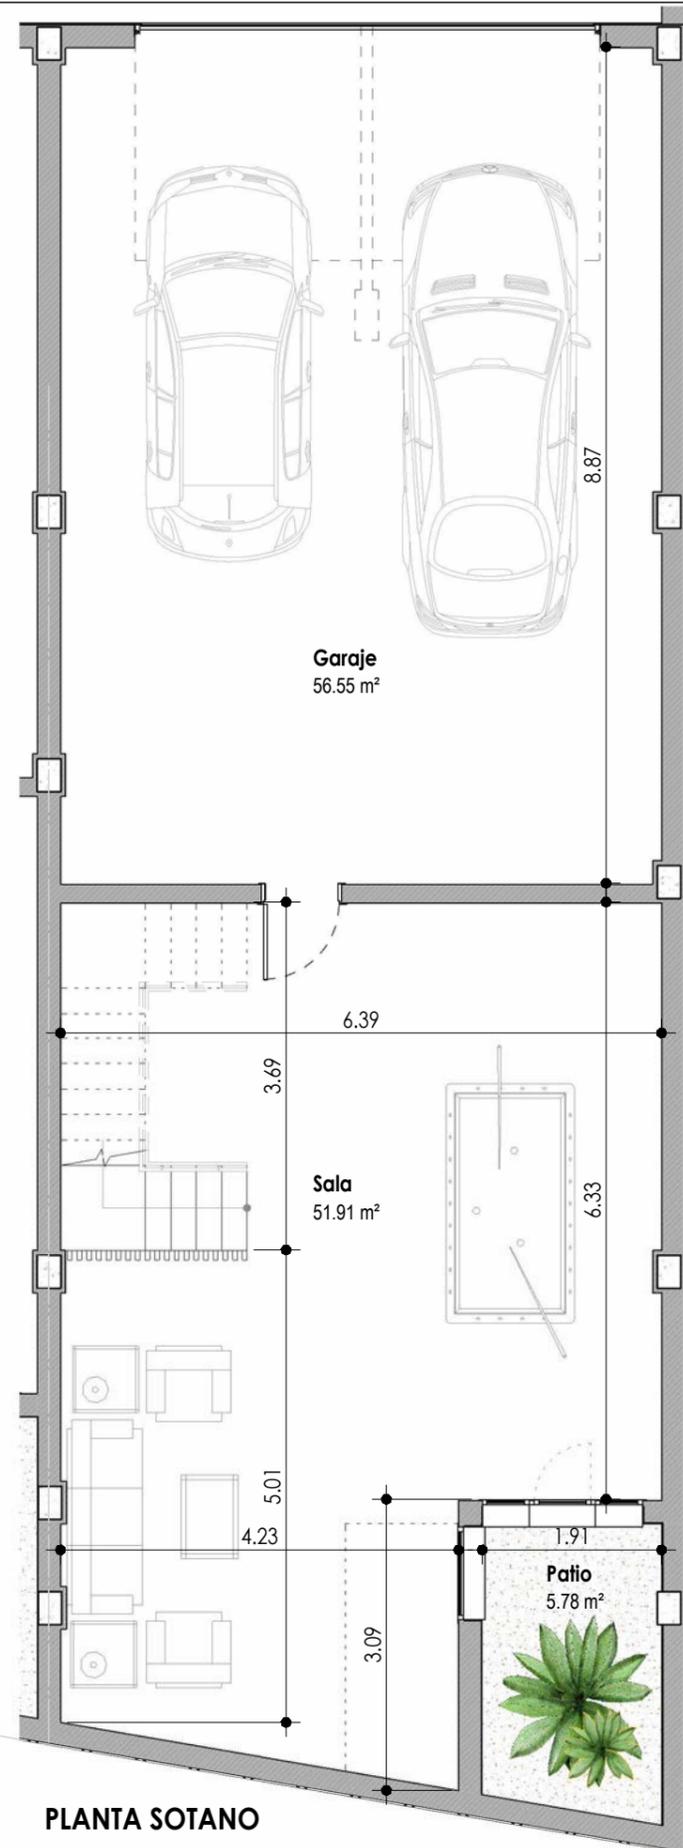

PLANTA SOTANO

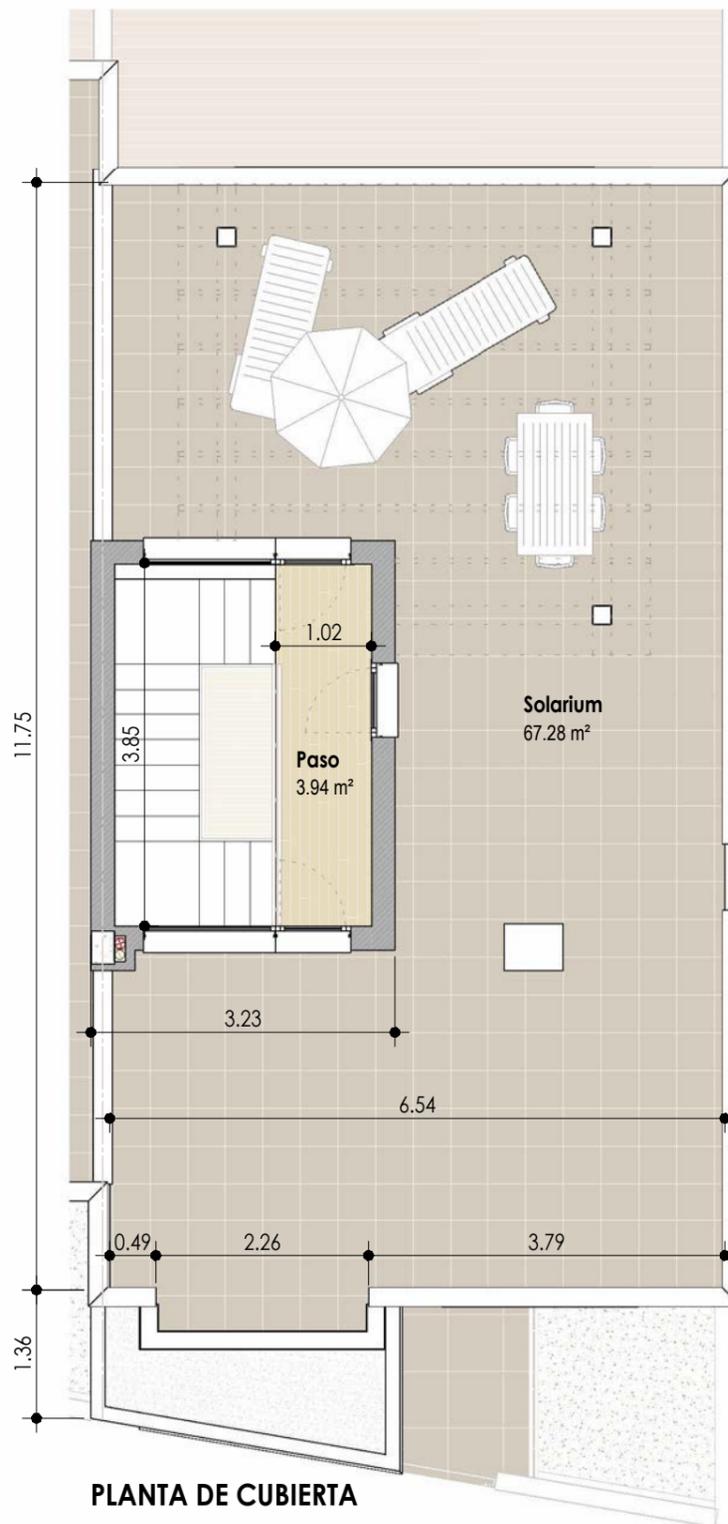

PLANTA DE CUBIERTA

ESCALA : 1/75




## UBICACION

AVDA. DE TORRECARDENAS (VIA DE SERVICIO)



CALLE "EL ARGAR"

## SITUACION

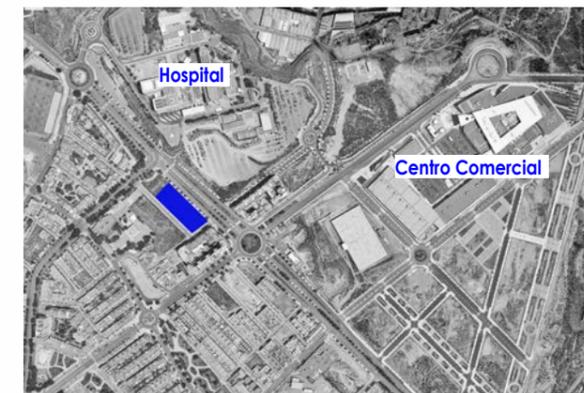

## SUPERFICIES PRIVATIVAS VIVIENDA

Superficies m <sup>2</sup>	UTIL	CONSTRUIDA
PLANTA BAJA	67.18 m <sup>2</sup>	73.94 m <sup>2</sup>
PLANTA PRIMERA	64.60 m <sup>2</sup>	71.31 m <sup>2</sup>
PLANTA DE CUBIERTA	3.94 m <sup>2</sup>	7.00 m <sup>2</sup>
SALA HABITABLE SOTANO	51.91 m <sup>2</sup>	59.21 m <sup>2</sup>
GARAJE SOTANO	56.65 m <sup>2</sup>	62.38 m <sup>2</sup>

Vivienda N°: **18**

Vivienda Tipo: **B4**

Agosto 2021



Este plano no tiene carácter contractual. Esta documentación es de carácter informativo y podrá experimentar variaciones por razones técnicas de desarrollo de proyecto y con motivo de la obtención de autorizaciones administrativas. Amueblamiento y equipamiento son orientativos y no se incluyen en la vivienda a salvo que se indique lo contrario en la memoria de calidades. Las superficies son orientativas y susceptibles de cambios al encontrarse a nivel de anteproyecto sin licencia de obra.

GADR. RODRIGUEZ S.L.P.

ARQUITECTURA Y URBANISMO

GADR RODRIGUEZ MARTIN


PSU J. GILARRITA ADAN ARCAS

SE. BROS. 84.132. ALBARRA. SUEA


TRONQUEL. 192.20209. 619.40202

PROYECTO DE VIVIENDAS


WWW.GADRRODRIGUEZ.COM

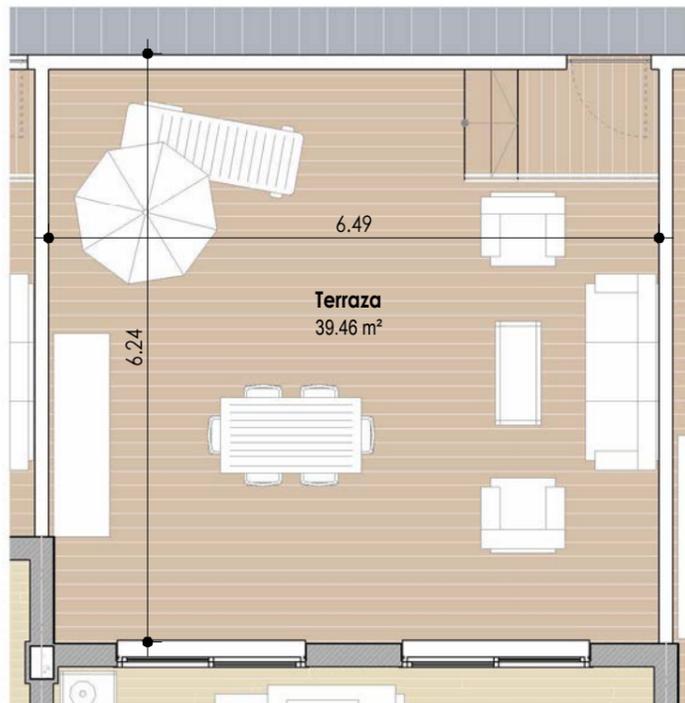

PLANTA BAJA - TERRAZA

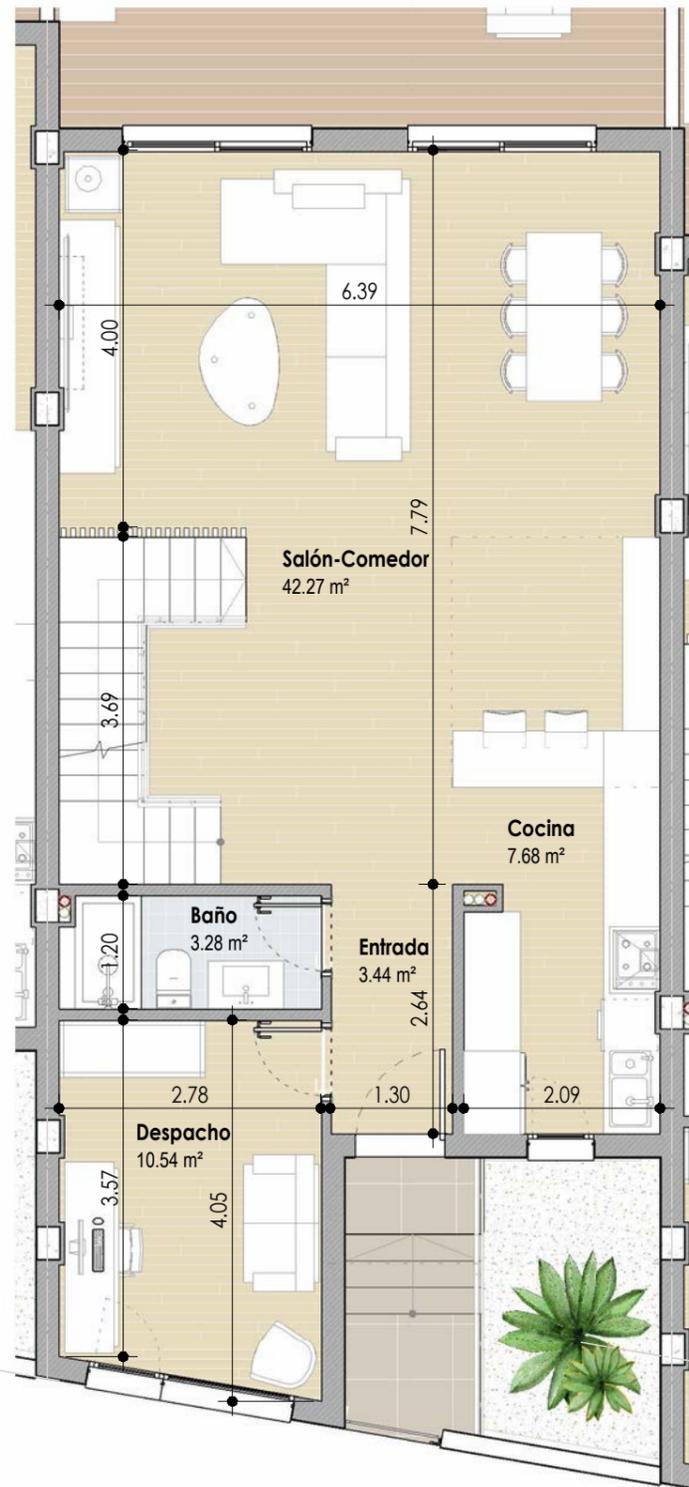

PLANTA BAJA

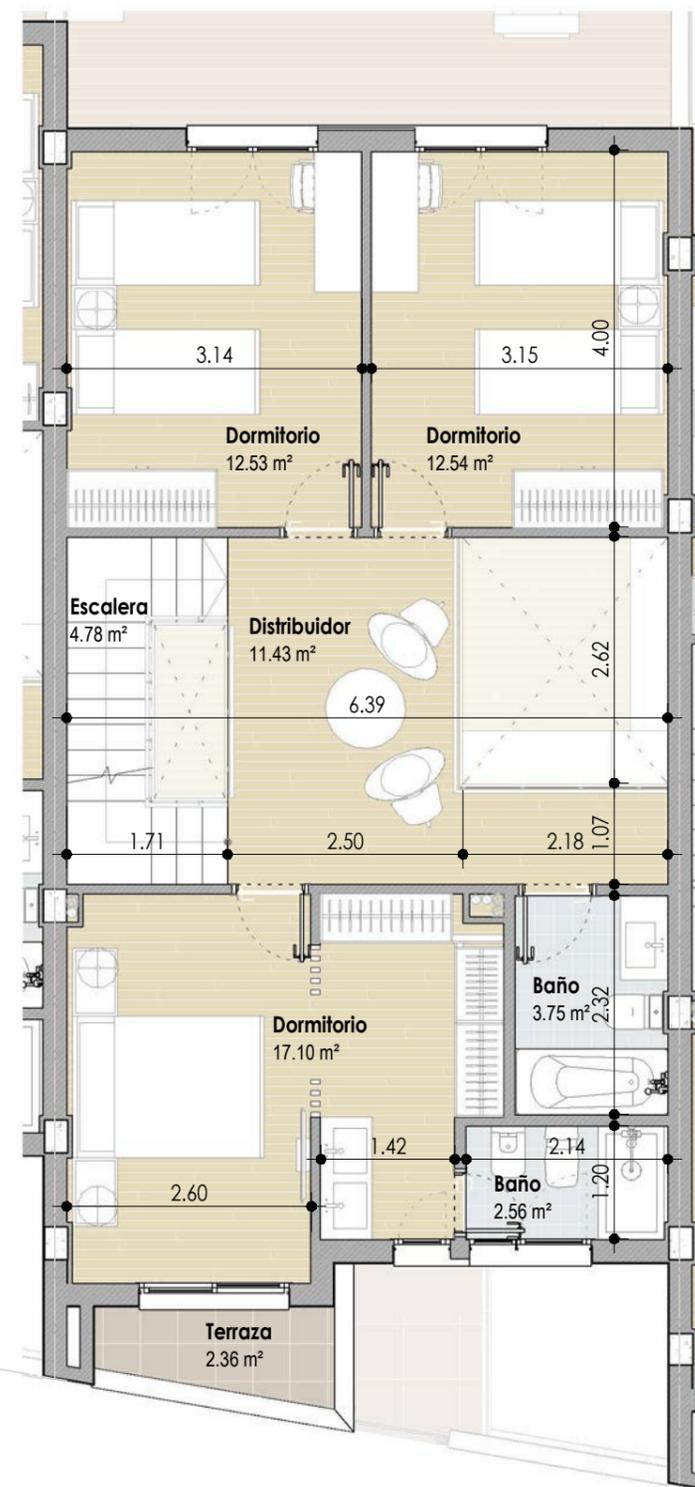

PLANTA PRIMERA




## UBICACION

AVDA. DE TORRECARDENAS (VIA DE SERVICIO)



## SITUACION

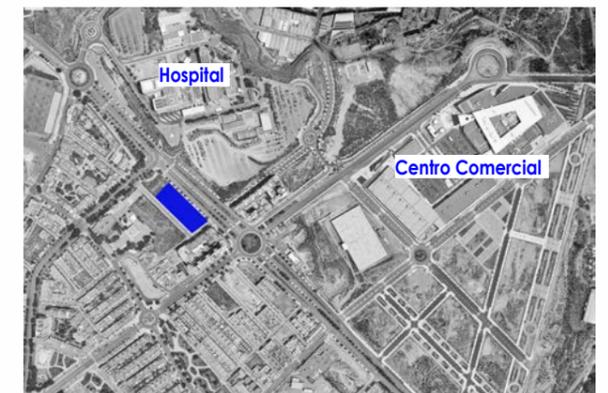

## SUPERFICIES PRIVATIVAS VIVIENDA

Superficies m <sup>2</sup>	UTIL	CONSTRUIDA
PLANTA BAJA	67.21 m <sup>2</sup>	73.94 m <sup>2</sup>
PLANTA PRIMERA	64.69 m <sup>2</sup>	71.31 m <sup>2</sup>
PLANTA DE CUBIERTA	3.94 m <sup>2</sup>	7.00 m <sup>2</sup>
SALA HABITABLE SOTANO	51.93 m <sup>2</sup>	57.94 m <sup>2</sup>
GARAJE SOTANO	49.38 m <sup>2</sup>	53.72 m <sup>2</sup>


Vivienda N°: **19** Vivienda Tipo: **B**

Agosto 2021




ESCALA : 1/75



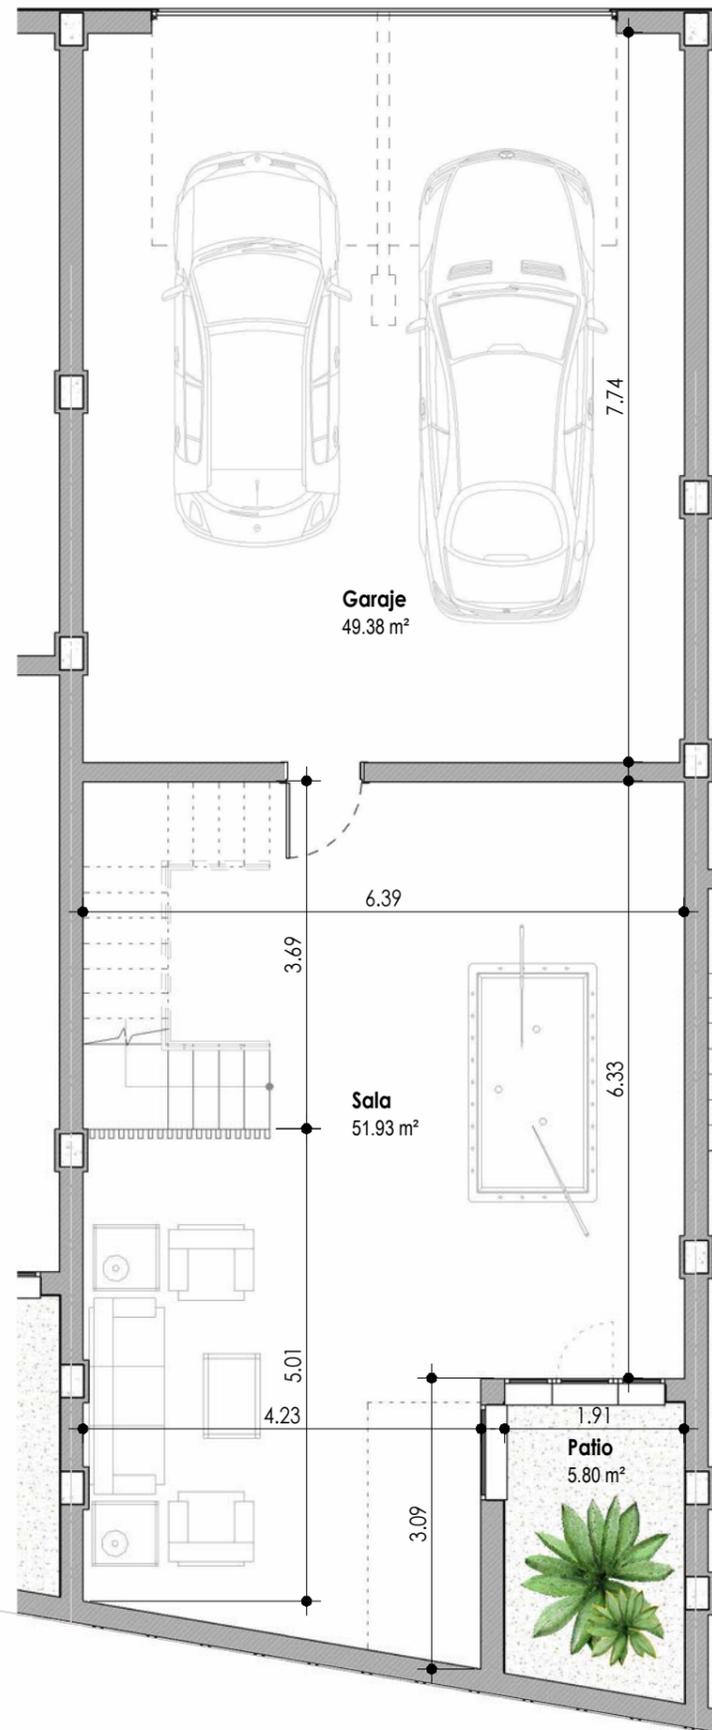

PLANTA SOTANO

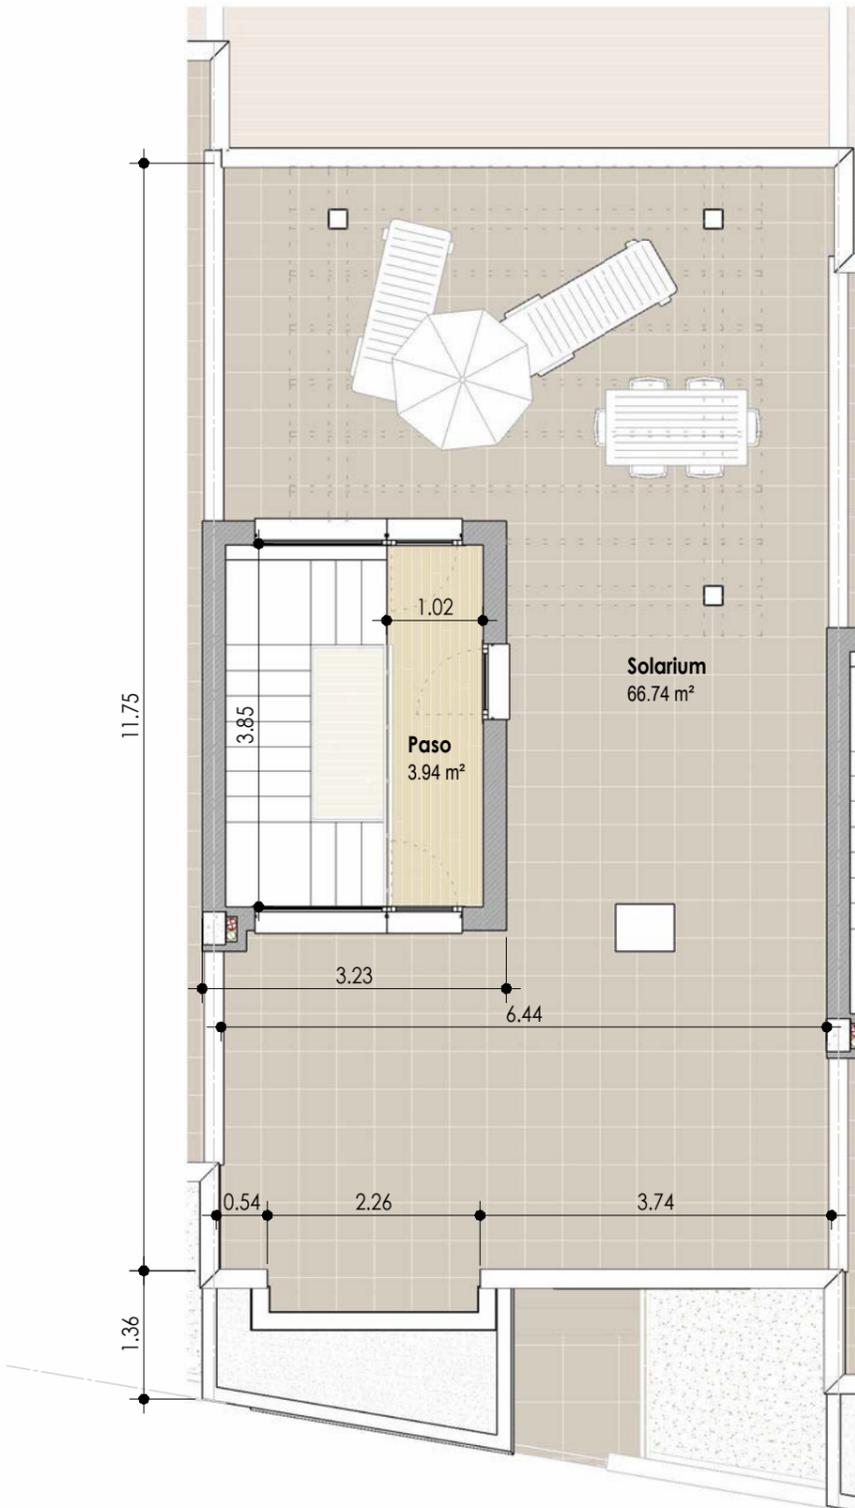

PLANTA DE CUBIERTA




## UBICACION

AVDA. DE TORRECARDENAS (VIA DE SERVICIO)



## SITUACION

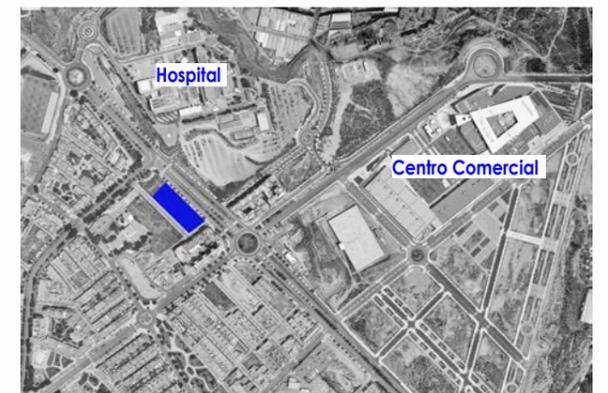

## SUPERFICIES PRIVATIVAS VIVIENDA

Superficies m <sup>2</sup>	UTIL	CONSTRUIDA
PLANTA BAJA	67.21 m <sup>2</sup>	73.94 m <sup>2</sup>
PLANTA PRIMERA	64.69 m <sup>2</sup>	71.31 m <sup>2</sup>
PLANTA DE CUBIERTA	3.94 m <sup>2</sup>	7.00 m <sup>2</sup>
SALA HABITABLE SOTANO	51.93 m <sup>2</sup>	57.94 m <sup>2</sup>
GARAJE SOTANO	49.38 m <sup>2</sup>	53.72 m <sup>2</sup>

Vivienda N°: 19

Vivienda Tipo: B

Agosto 2021

ESPAICIO  
SINGULARART




GADR. RODRIGUEZ S.L.P.  
ARQUITECTURA  
Y URBANISMO  
GADR. RODRIGUEZ MARTIN  
PSY GUERRA ALAN ARCAS  
SE. BROS. S.L. S. L. ALBARRA SUECA  
TENDONOR. 19/2020/149 4022

www.gadrrodriguez.com


Este plano no tiene carácter contractual. Esta documentación es de carácter informativo y podrá experimentar variaciones por razones técnicas de desarrollo de proyecto y con motivo de la obtención de autorizaciones administrativas. Amueblamiento y equipamiento son orientativos y no se incluyen en la vivienda a salvo que se indique lo contrario en la memoria de calidades. Las superficies son orientativas y susceptibles de cambios al encontrarse a nivel de anteproyecto sin licencia de obra.

ESCALA : 1/75



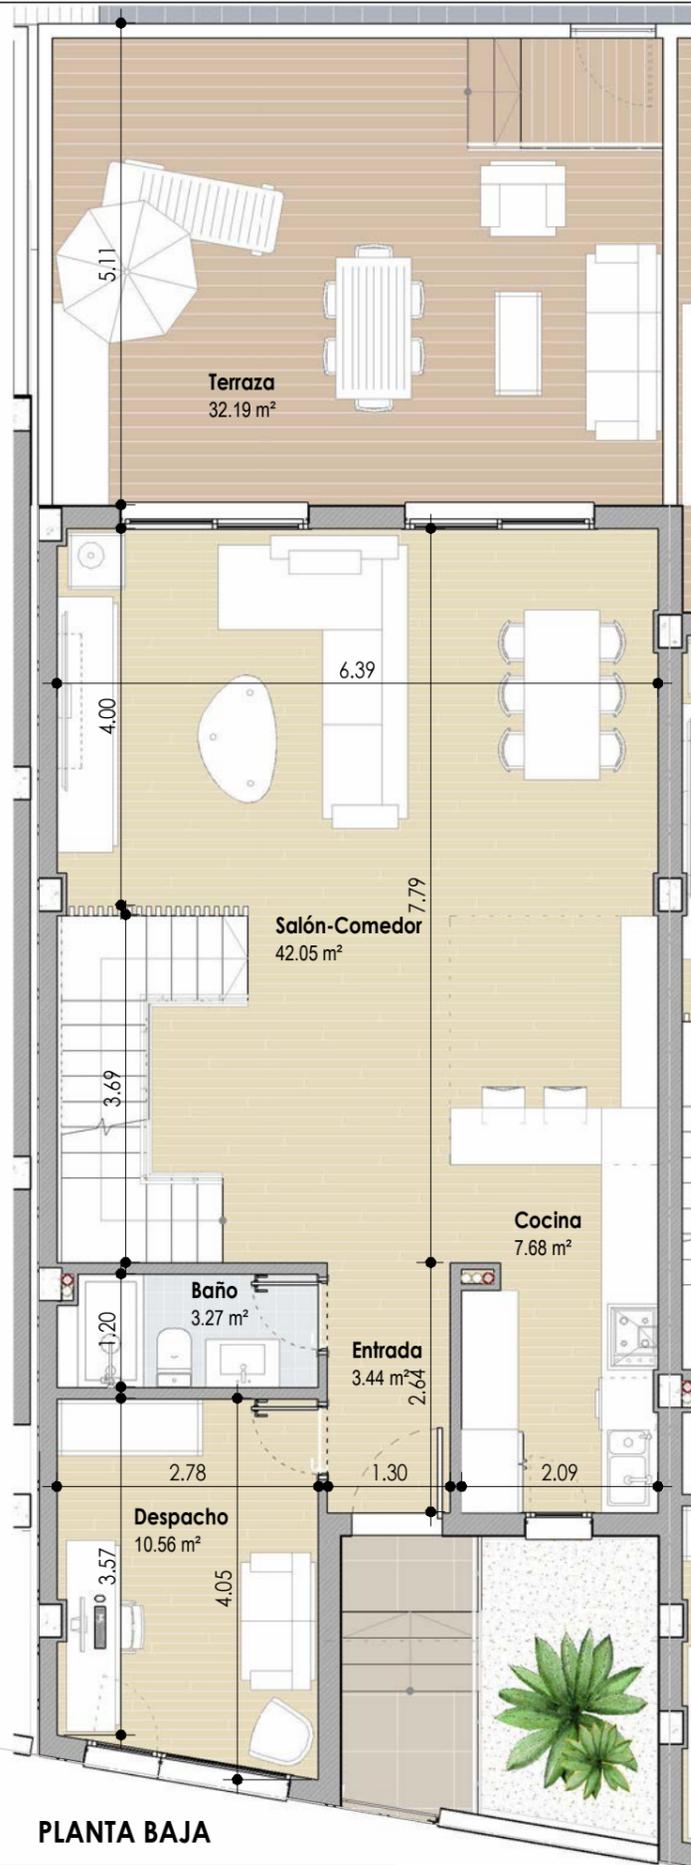

PLANTA BAJA

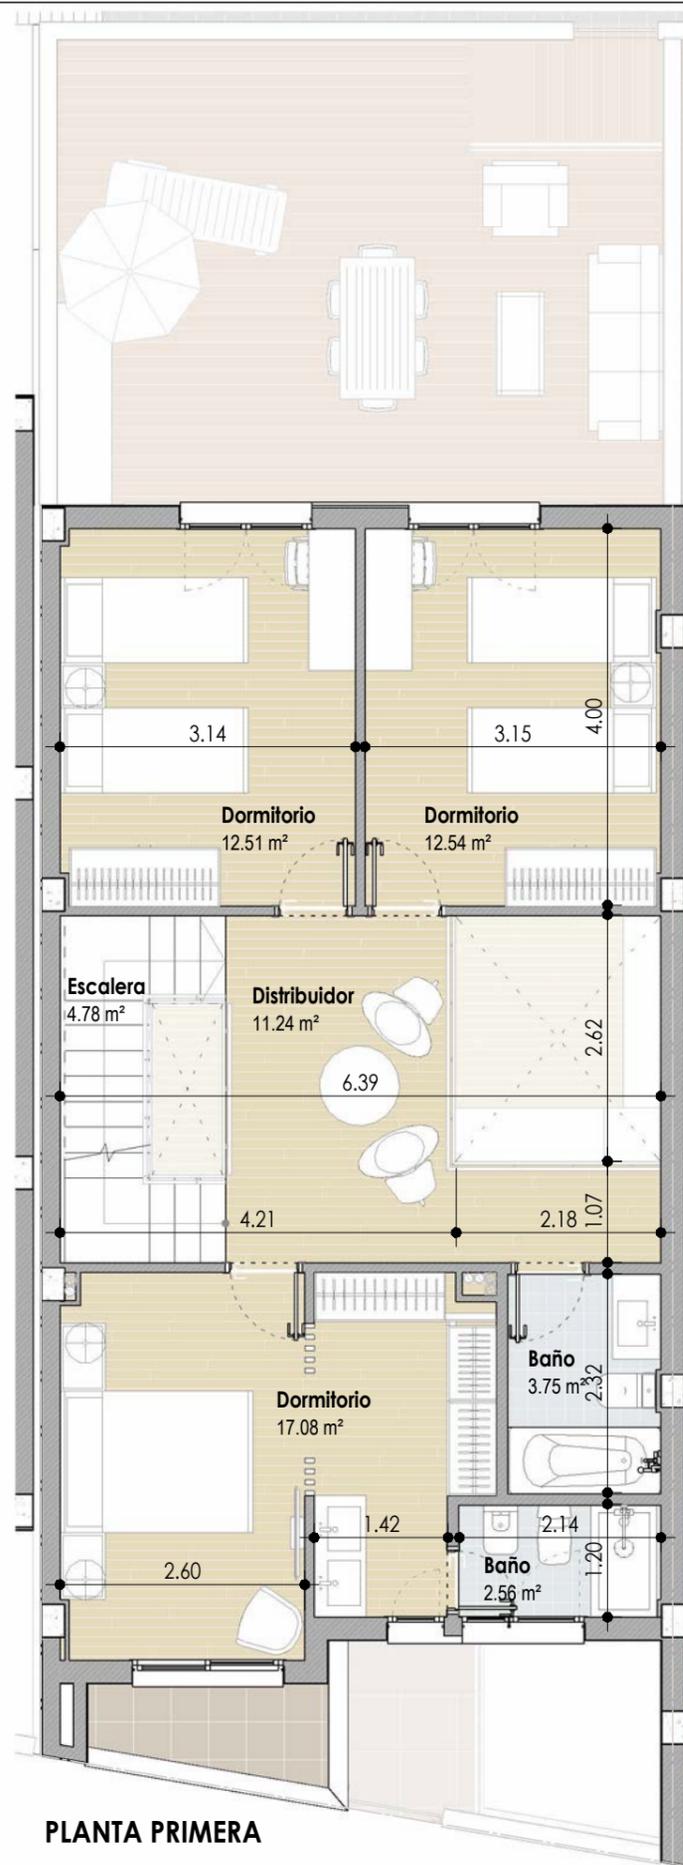

PLANTA PRIMERA

ESCALA : 1/75



Este plano no tiene carácter contractual. Esta documentación es de carácter informativo y podrá experimentar variaciones por razones técnicas de desarrollo de proyecto y con motivo de la obtención de autorizaciones administrativas. Amueblamiento y equipamiento son orientativos y no se incluyen en la vivienda a salvo que se indique lo contrario en la memoria de calidades. Las superficies son orientativas y susceptibles de cambios al encontrarse a nivel de anteproyecto sin licencia de obra.




## UBICACION

AVDA. DE TORRECARDENAS (VIA DE SERVICIO)



## SITUACION

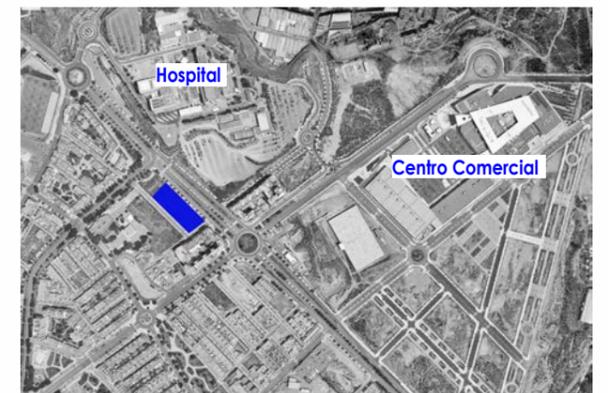


## SUPERFICIES PRIVATIVAS VIVIENDA

Superficies m <sup>2</sup>	UTIL	CONSTRUIDA
PLANTA BAJA	67.00 m <sup>2</sup>	73.94 m <sup>2</sup>
PLANTA PRIMERA	64.46 m <sup>2</sup>	71.31 m <sup>2</sup>
PLANTA DE CUBIERTA	3.94 m <sup>2</sup>	3.94 m <sup>2</sup>
SALA HABITABLE SOTANO	51.53 m <sup>2</sup>	58.62 m <sup>2</sup>
GARAJE SOTANO	41.82 m <sup>2</sup>	46.73 m <sup>2</sup>


Vivienda N°: **20** Vivienda Tipo: **B1**

Agosto 2021

ESPAICIO  
**SINGULAR**ART

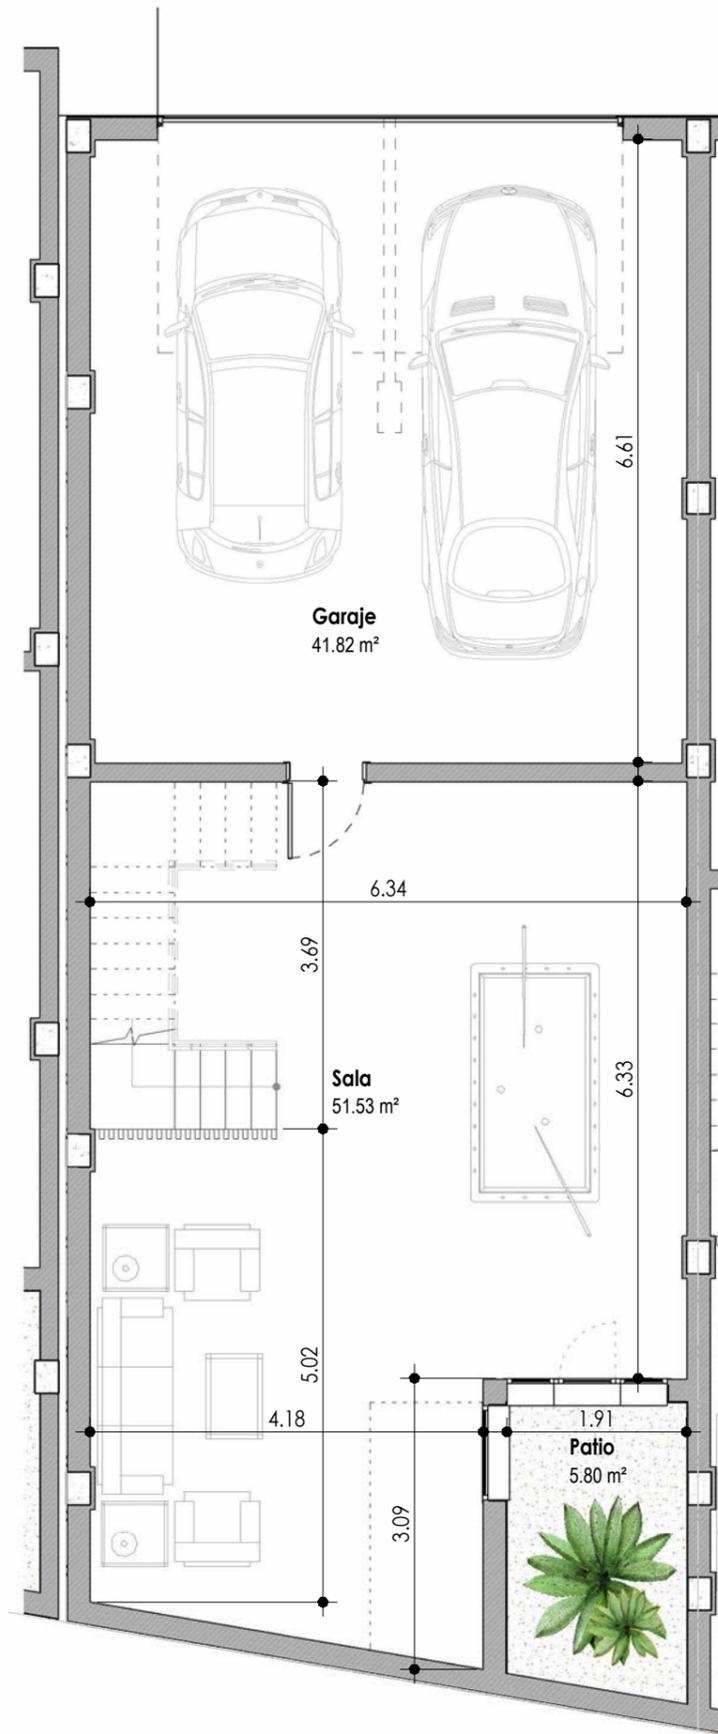

PLANTA SOTANO

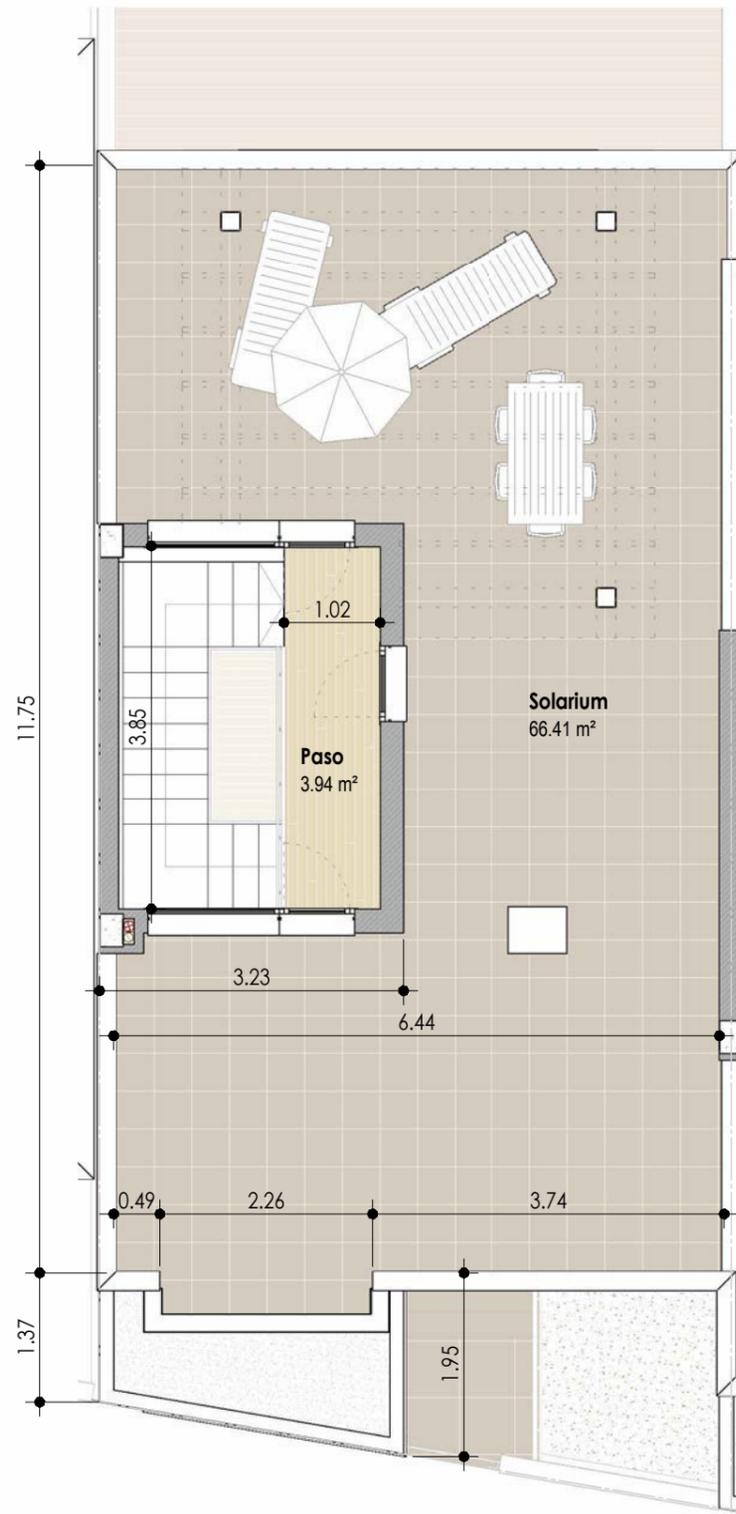

PLANTA DE CUBIERTA




## UBICACION

AVDA. DE TORRECARDENAS (VIA DE SERVICIO)



## SITUACION

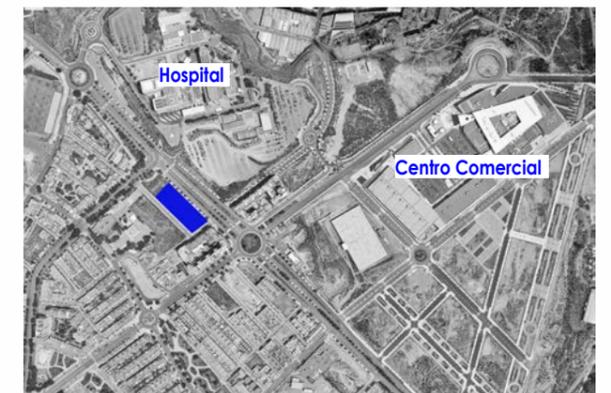

## SUPERFICIES PRIVATIVAS VIVIENDA

Superficies m <sup>2</sup>	UTIL	CONSTRUIDA
PLANTA BAJA	67.00 m <sup>2</sup>	73.94 m <sup>2</sup>
PLANTA PRIMERA	64.46 m <sup>2</sup>	71.31 m <sup>2</sup>
PLANTA DE CUBIERTA	3.94 m <sup>2</sup>	7.00 m <sup>2</sup>
SALA HABITABLE SOTANO	51.53 m <sup>2</sup>	58.62 m <sup>2</sup>
GARAJE SOTANO	41.82 m <sup>2</sup>	46.73 m <sup>2</sup>

Vivienda N°: 20


Vivienda Tipo: B1

Agosto 2021

ESPAICIO  
SINGULARART


Este plano no tiene carácter contractual. Esta documentación es de carácter informativo y podrá experimentar variaciones por razones técnicas de desarrollo de proyecto y con motivo de la obtención de autorizaciones administrativas. Amueblamiento y equipamiento son orientativos y no se incluyen en la vivienda a salvo que se indique lo contrario en la memoria de calidades. Las superficies son orientativas y susceptibles de cambios al encontrarse a nivel de anteproyecto sin licencia de obra.

ESCALA : 1/75

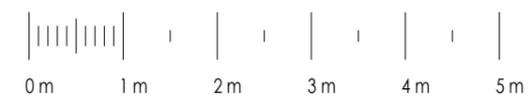



PLANTA BAJA

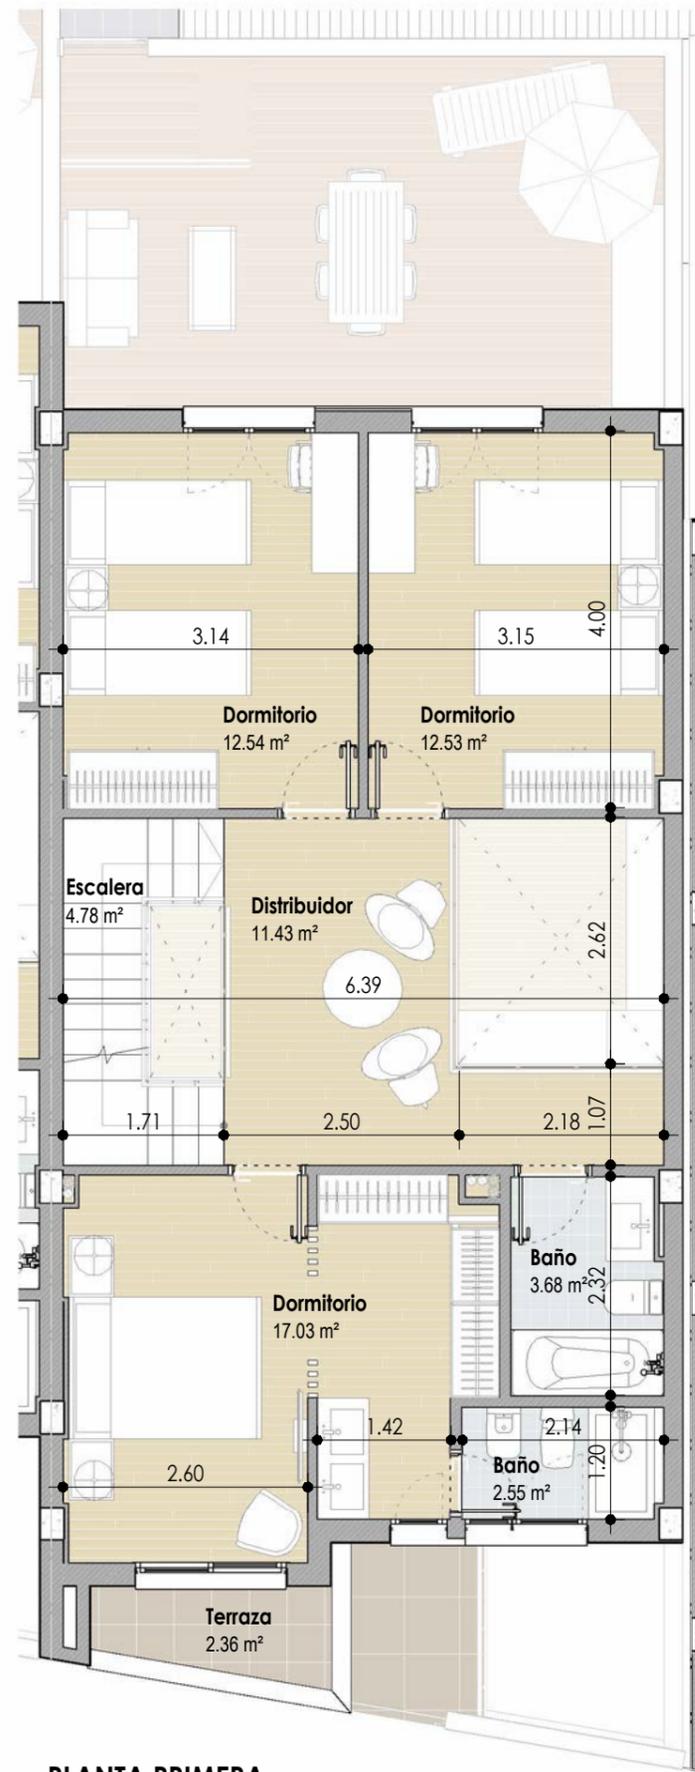

PLANTA PRIMERA




## UBICACION

AVDA. DE TORRECARDENAS (VIA DE SERVICIO)



## SITUACION

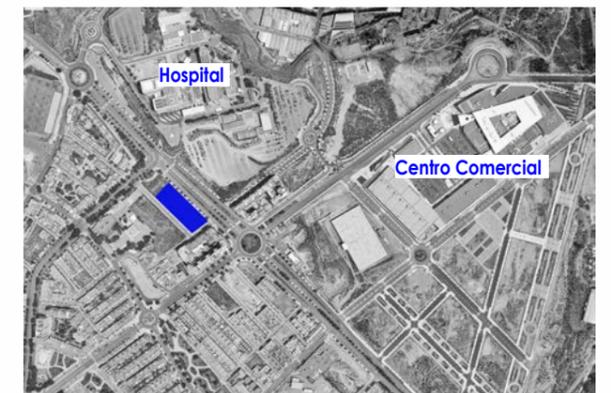

## SUPERFICIES PRIVATIVAS VIVIENDA


Superficies m <sup>2</sup>	UTIL	CONSTRUIDA
PLANTA BAJA	67.46 m <sup>2</sup>	73.94 m <sup>2</sup>
PLANTA PRIMERA	64.54 m <sup>2</sup>	71.31 m <sup>2</sup>
PLANTA DE CUBIERTA	3.94 m <sup>2</sup>	7.00 m <sup>2</sup>
SALA HABITABLE SOTANO	51.91 m <sup>2</sup>	58.70 m <sup>2</sup>
GARAJE SOTANO	39.24 m <sup>2</sup>	43.71 m <sup>2</sup>

Vivienda N<sup>o</sup>: **21** Vivienda Tipo: **B3**


Agosto 2021

ESPAICIO  
**SINGULAR**ART



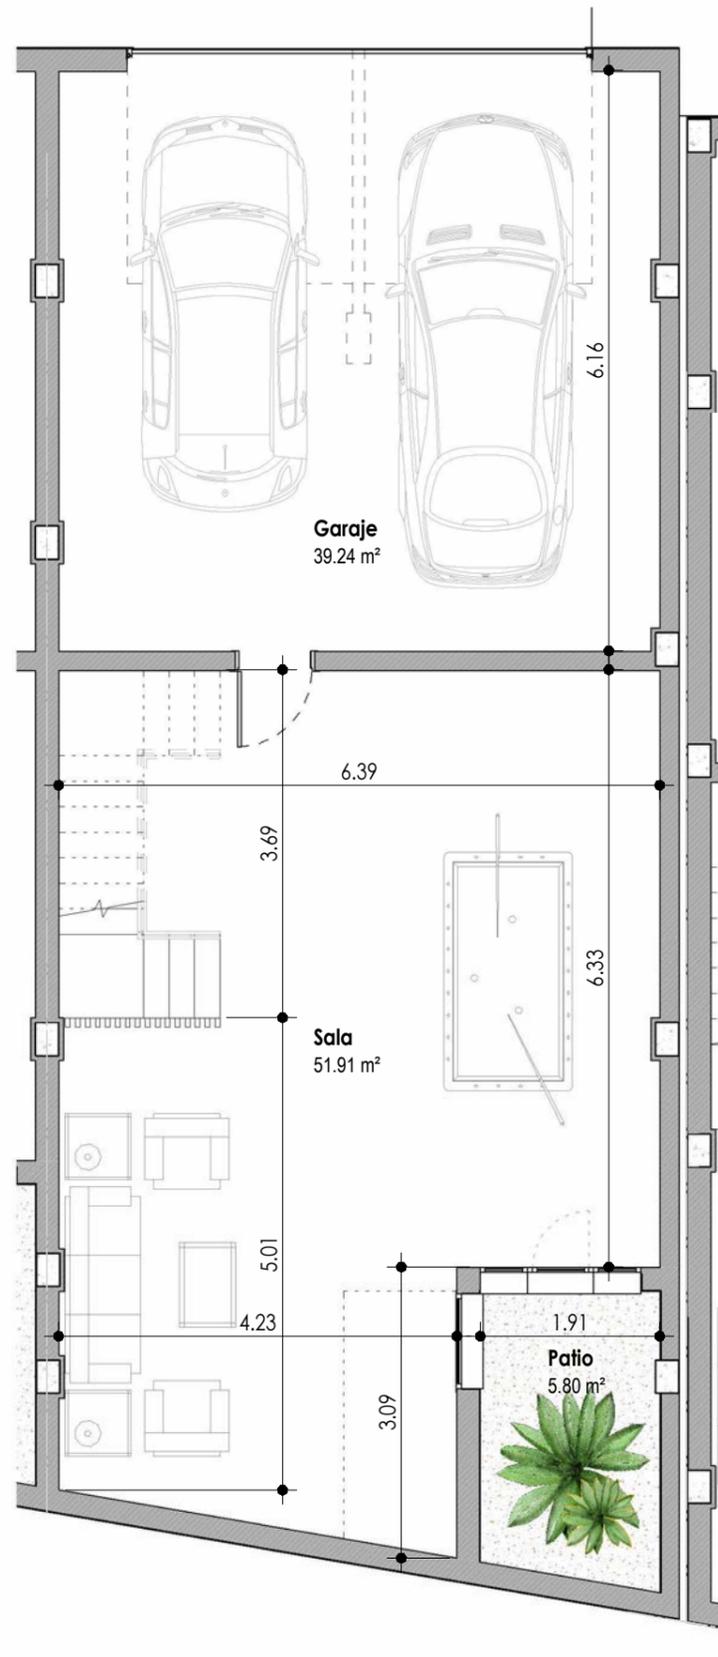

PLANTA SOTANO

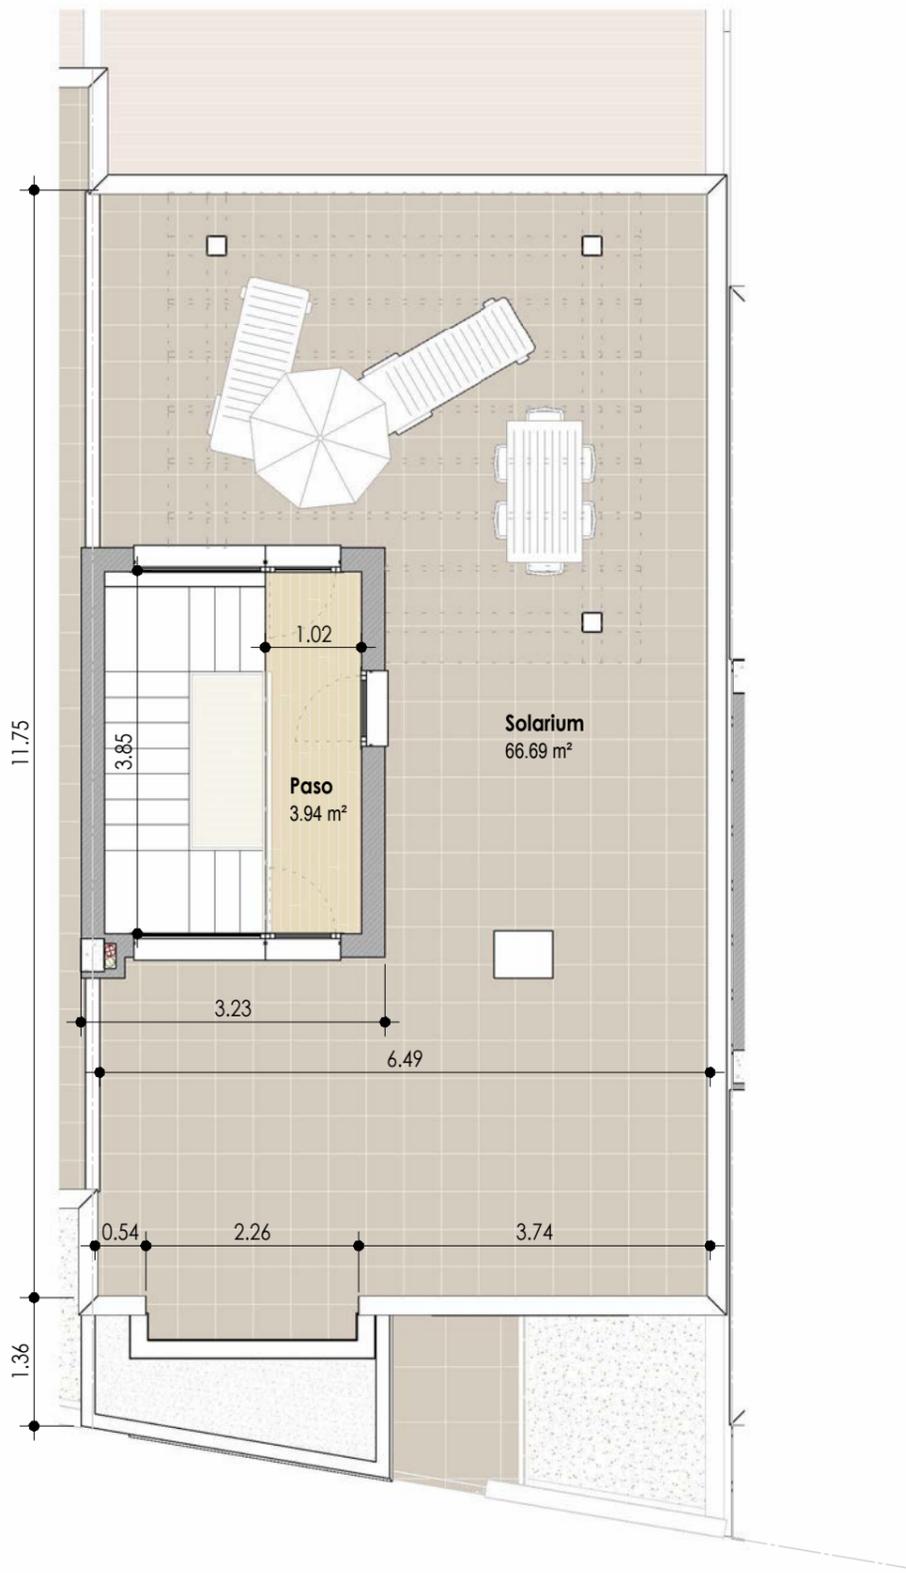

PLANTA DE CUBIERTA




## UBICACION

AVDA. DE TORRECARDENAS (VIA DE SERVICIO)



CALLE "EL ARGAR"

## SITUACION

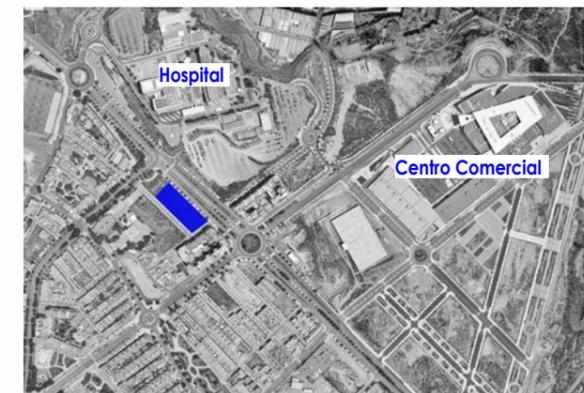

## SUPERFICIES PRIVATIVAS VIVIENDA

Superficies m <sup>2</sup>	UTIL	CONSTRUIDA
PLANTA BAJA	67.46 m <sup>2</sup>	73.94 m <sup>2</sup>
PLANTA PRIMERA	64.54 m <sup>2</sup>	71.31 m <sup>2</sup>
PLANTA DE CUBIERTA	3.94 m <sup>2</sup>	7.00 m <sup>2</sup>
SALA HABITABLE SOTANO	51.91 m <sup>2</sup>	58.70 m <sup>2</sup>
GARAJE SOTANO	39.24 m <sup>2</sup>	43.71 m <sup>2</sup>

Vivienda N°: **21**

Vivienda Tipo: **B3**

Agosto 2021

ESPAICIO  
**SINGULARART**





GADR. RODRIGUEZ S.L.P.  
ARQUITECTURA  
Y URBANISMO  
GADOR RODRIGUEZ MARTIN  
PSY GUERRA ALAN ARCAS  
SE BRES 84.72 ALBARRA 1004  
TINOSIVOL 19232029 619 40228  
www.gadrrodriguez.com

Este plano no tiene carácter contractual. Esta documentación es de carácter informativo y podrá experimentar variaciones por razones técnicas de desarrollo de proyecto y con motivo de la obtención de autorizaciones administrativas. Amueblamiento y equipamiento son orientativos y no se incluyen en la vivienda a salvo que se indique lo contrario en la memoria de calidades. Las superficies son orientativas y susceptibles de cambios al encontrarse a nivel de anteproyecto sin licencia de obra.

ESCALA : 1/75



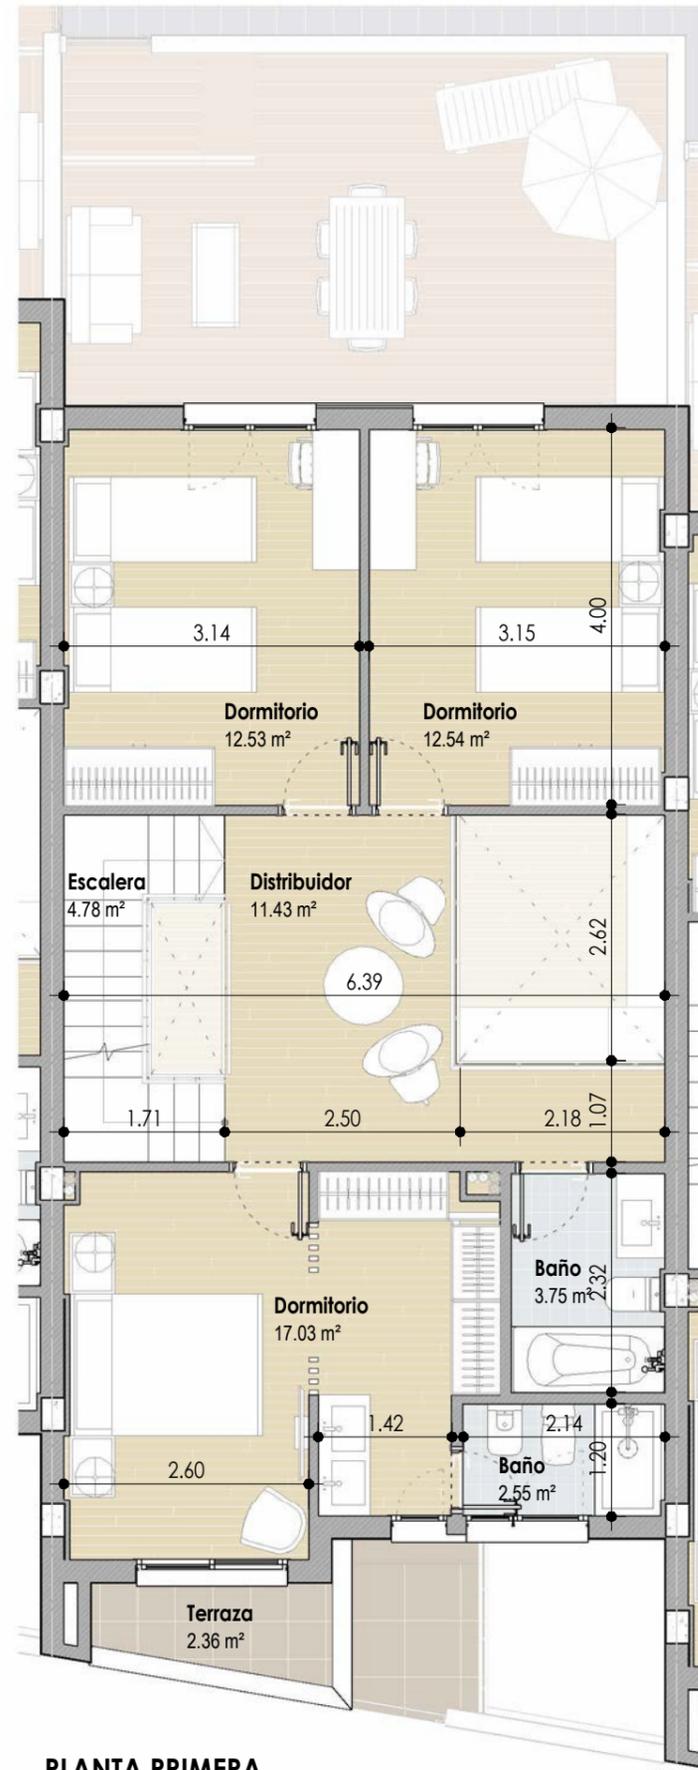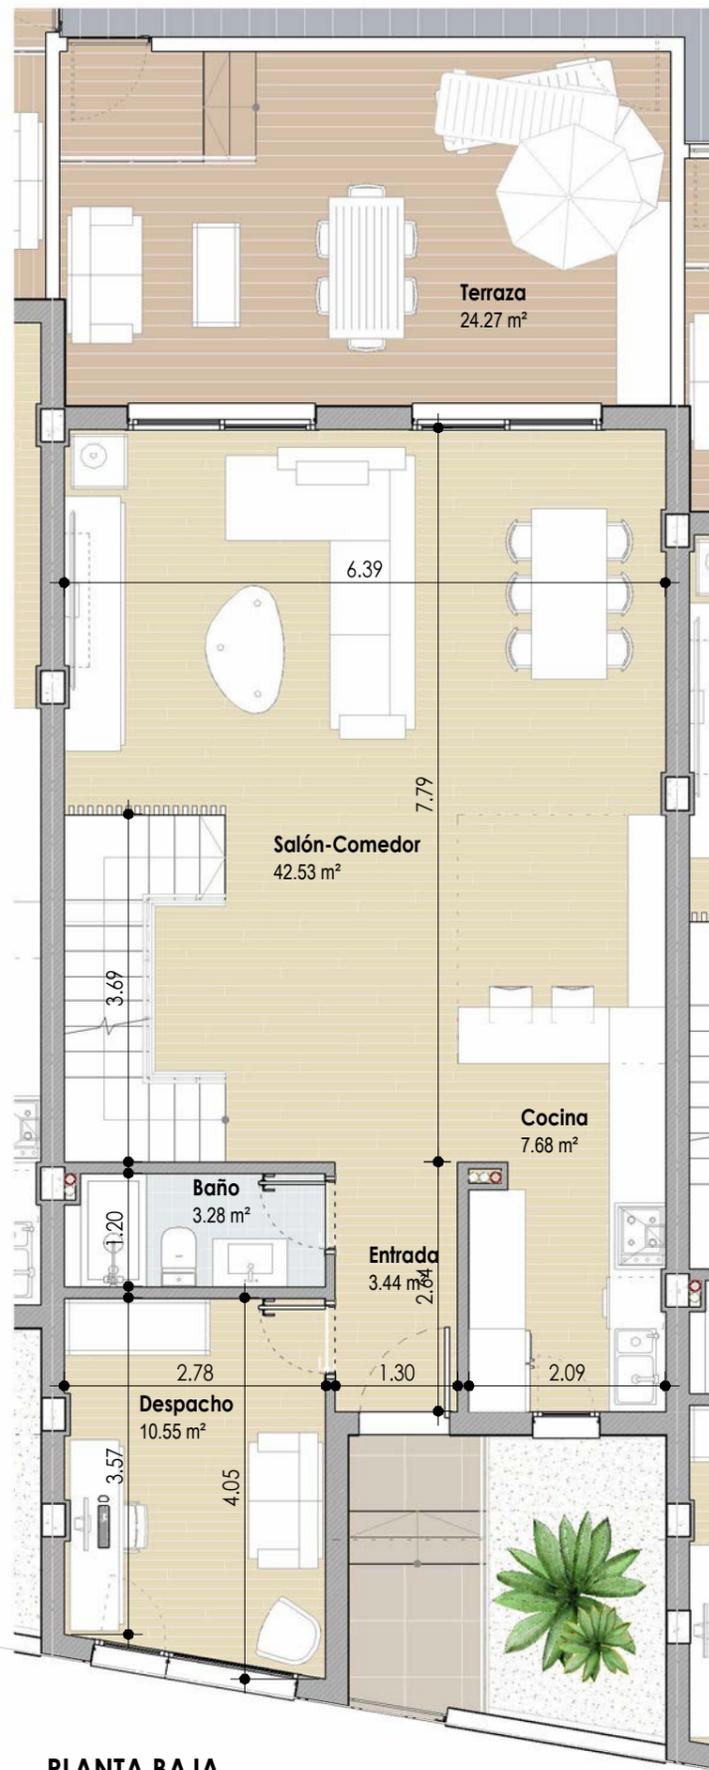


## UBICACION

AVDA. DE TORRECARDENAS (VIA DE SERVICIO)



## SITUACION

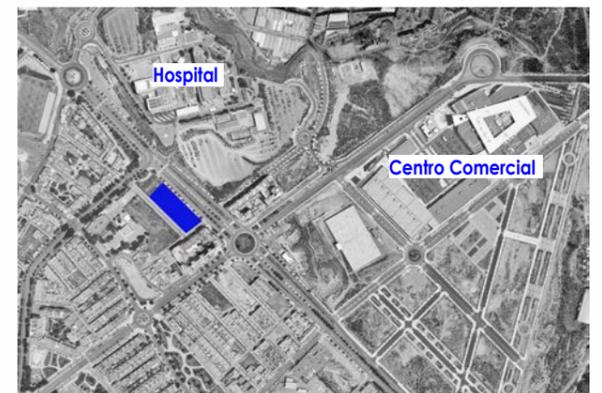

## SUPERFICIES PRIVATIVAS VIVIENDA

Superficies m <sup>2</sup>	UTIL	CONSTRUIDA
PLANTA BAJA	67.48 m <sup>2</sup>	73.94 m <sup>2</sup>
PLANTA PRIMERA	64.61 m <sup>2</sup>	71.31 m <sup>2</sup>
PLANTA DE CUBIERTA	3.94 m <sup>2</sup>	7.00 m <sup>2</sup>
SALA HABITABLE SOTANO	44.71 m <sup>2</sup>	50.43 m <sup>2</sup>
GARAJE SOTANO	39.27 m <sup>2</sup>	43.22 m <sup>2</sup>

Vivienda N<sup>o</sup>: **22** Vivienda Tipo: **B**


Agosto 2021

ESPAICIO  
**SINGULARART**


Este plano no tiene carácter contractual. Esta documentación es de carácter informativo y podrá experimentar variaciones por razones técnicas de desarrollo de proyecto y con motivo de la obtención de autorizaciones administrativas. Amueblamiento y equipamiento son orientativos y no se incluyen en la vivienda a salvo que se indique lo contrario en la memoria de calidades. Las superficies son orientativas y susceptibles de cambios al encontrarse a nivel de anteproyecto sin licencia de obra.

ESCALA : 1/75



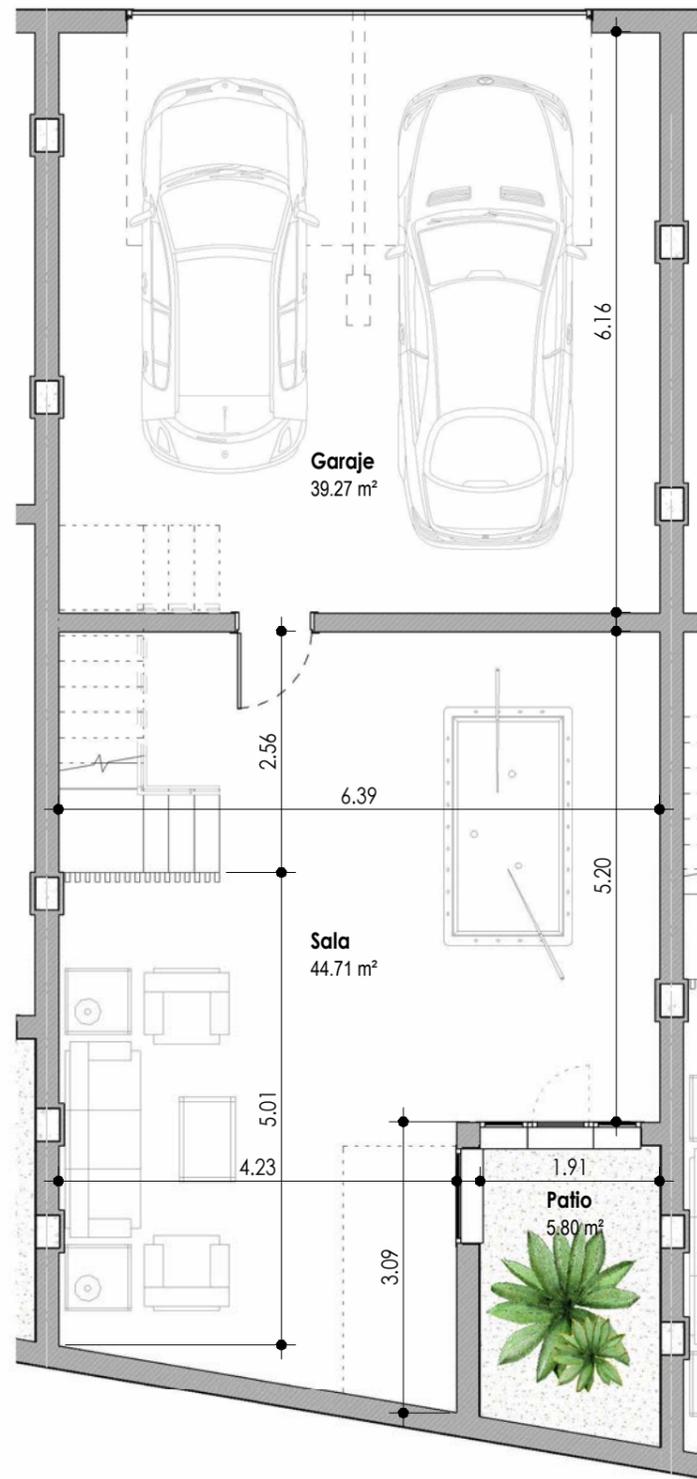

PLANTA SOTANO

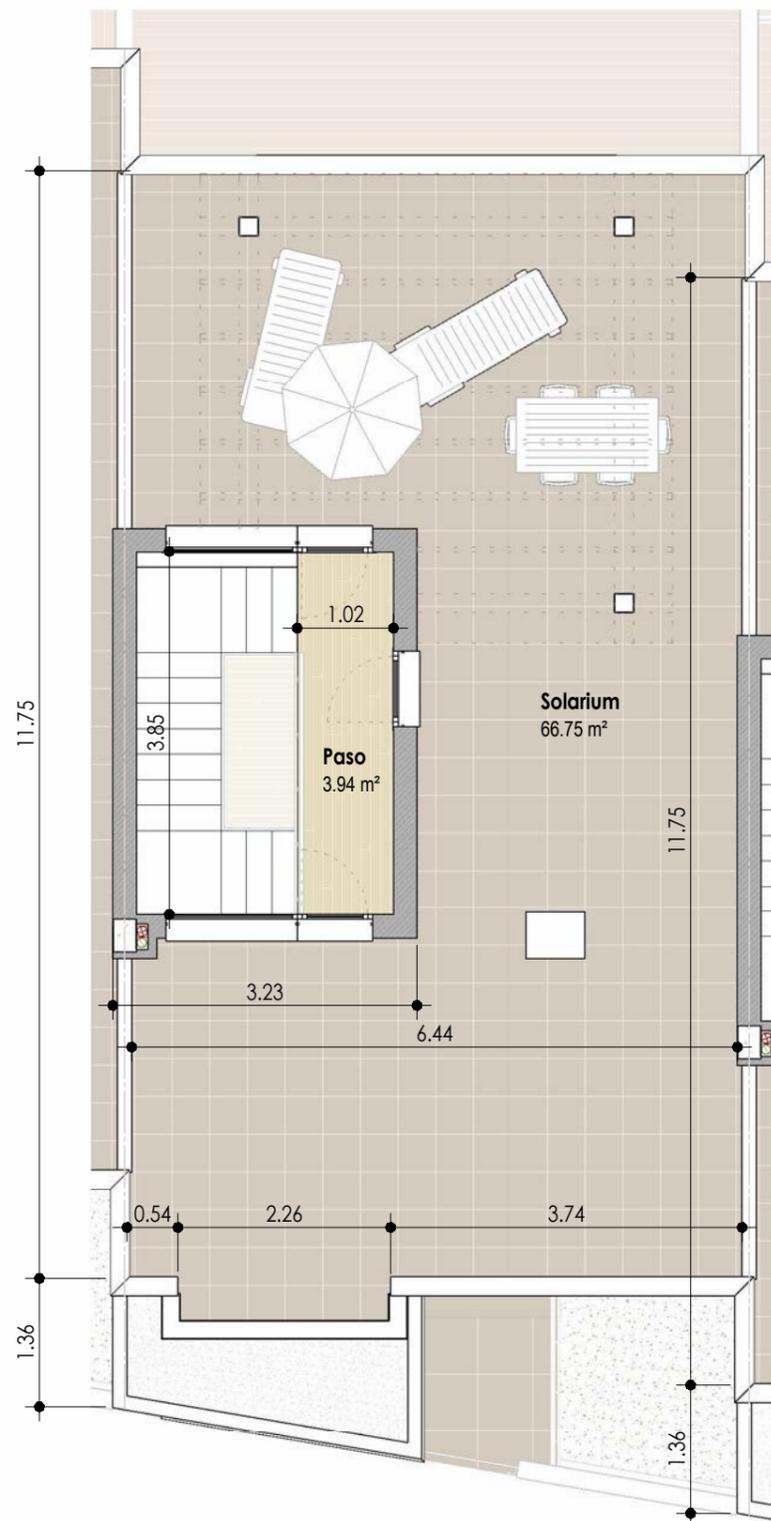

PLANTA DE CUBIERTA




## UBICACION

AVDA. DE TORRECARDENAS (VIA DE SERVICIO)



## SITUACION

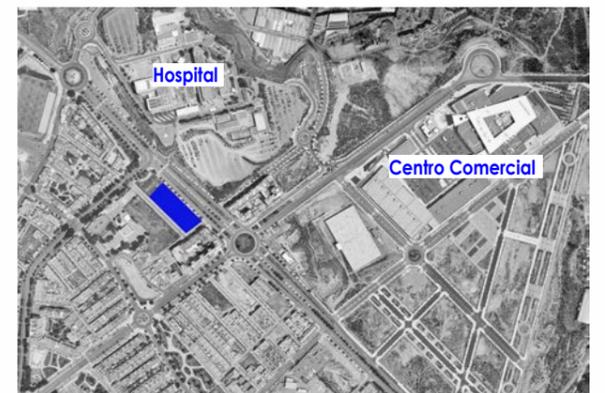

## SUPERFICIES PRIVATIVAS VIVIENDA

Superficies m <sup>2</sup>	UTIL	CONSTRUIDA
PLANTA BAJA	67.48 m <sup>2</sup>	73.94 m <sup>2</sup>
PLANTA PRIMERA	64.61 m <sup>2</sup>	71.31 m <sup>2</sup>
PLANTA DE CUBIERTA	3.94 m <sup>2</sup>	7.00 m <sup>2</sup>
SALA HABITABLE SOTANO	44.71 m <sup>2</sup>	50.43 m <sup>2</sup>
GARAJE SOTANO	39.27 m <sup>2</sup>	43.22 m <sup>2</sup>

Vivienda N°: **22** Vivienda Tipo: **B**

Agosto 2021

ESPAICIO  
**SINGULARART**





GADR. RODRIGUEZ S.L.P.  
ARQUITECTURA  
Y URBANISMO  
GADR. RODRIGUEZ MARTIN  
PSY GUERRA ALAN ARCAS  
SE BROS SA JO KAMBA SEDA  
TENDONER 10/2020/18/4202

Este plano no tiene carácter contractual. Esta documentación es de carácter informativo y podrá experimentar variaciones por razones técnicas de desarrollo de proyecto y con motivo de la obtención de autorizaciones administrativas. Amueblamiento y equipamiento son orientativos y no se incluyen en la vivienda a salvo que se indique lo contrario en la memoria de calidades. Las superficies son orientativas y susceptibles de cambios al encontrarse a nivel de anteproyecto sin licencia de obra.

ESCALA : 1/75



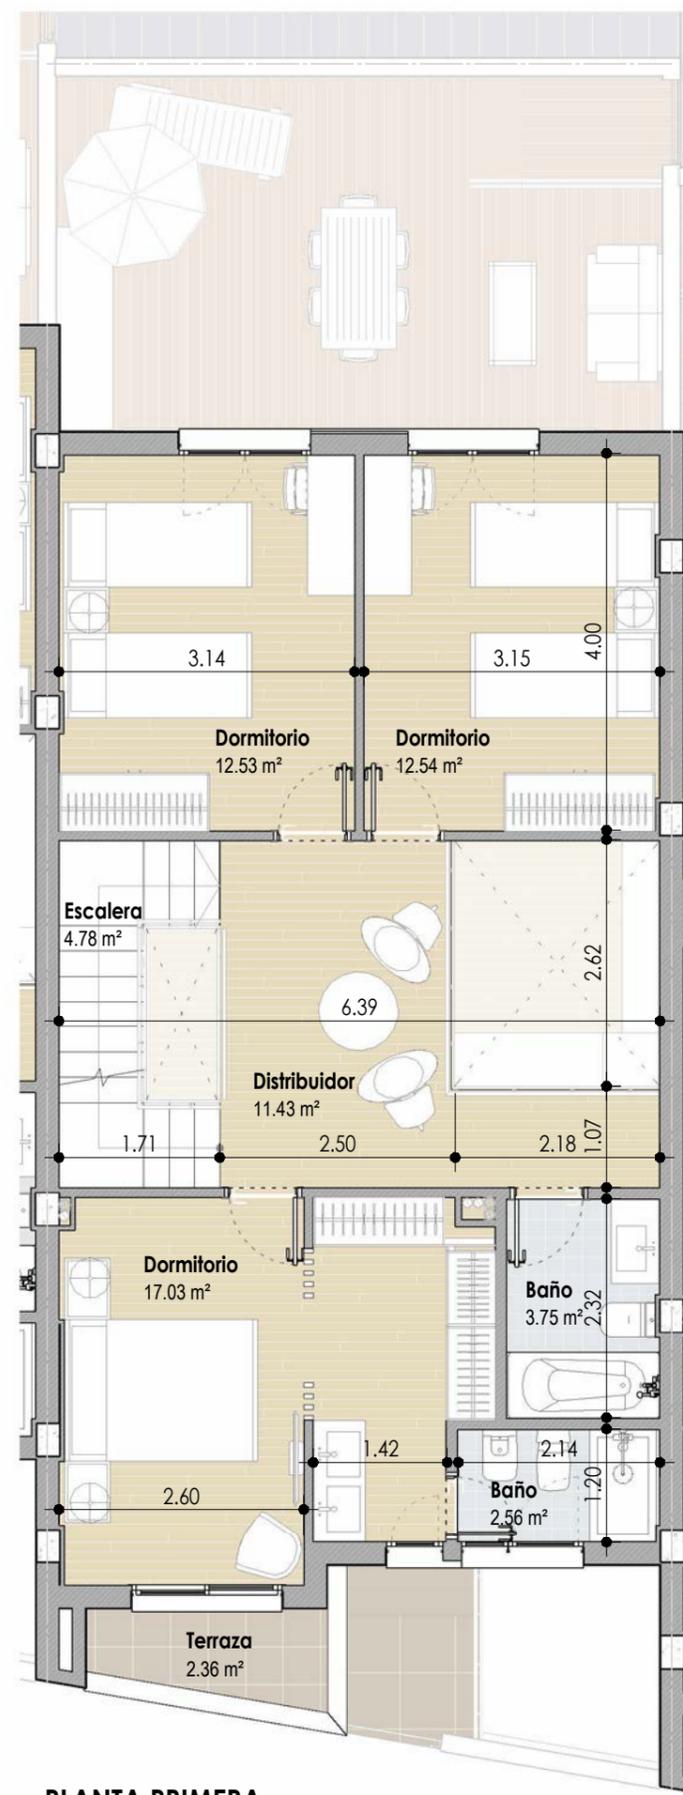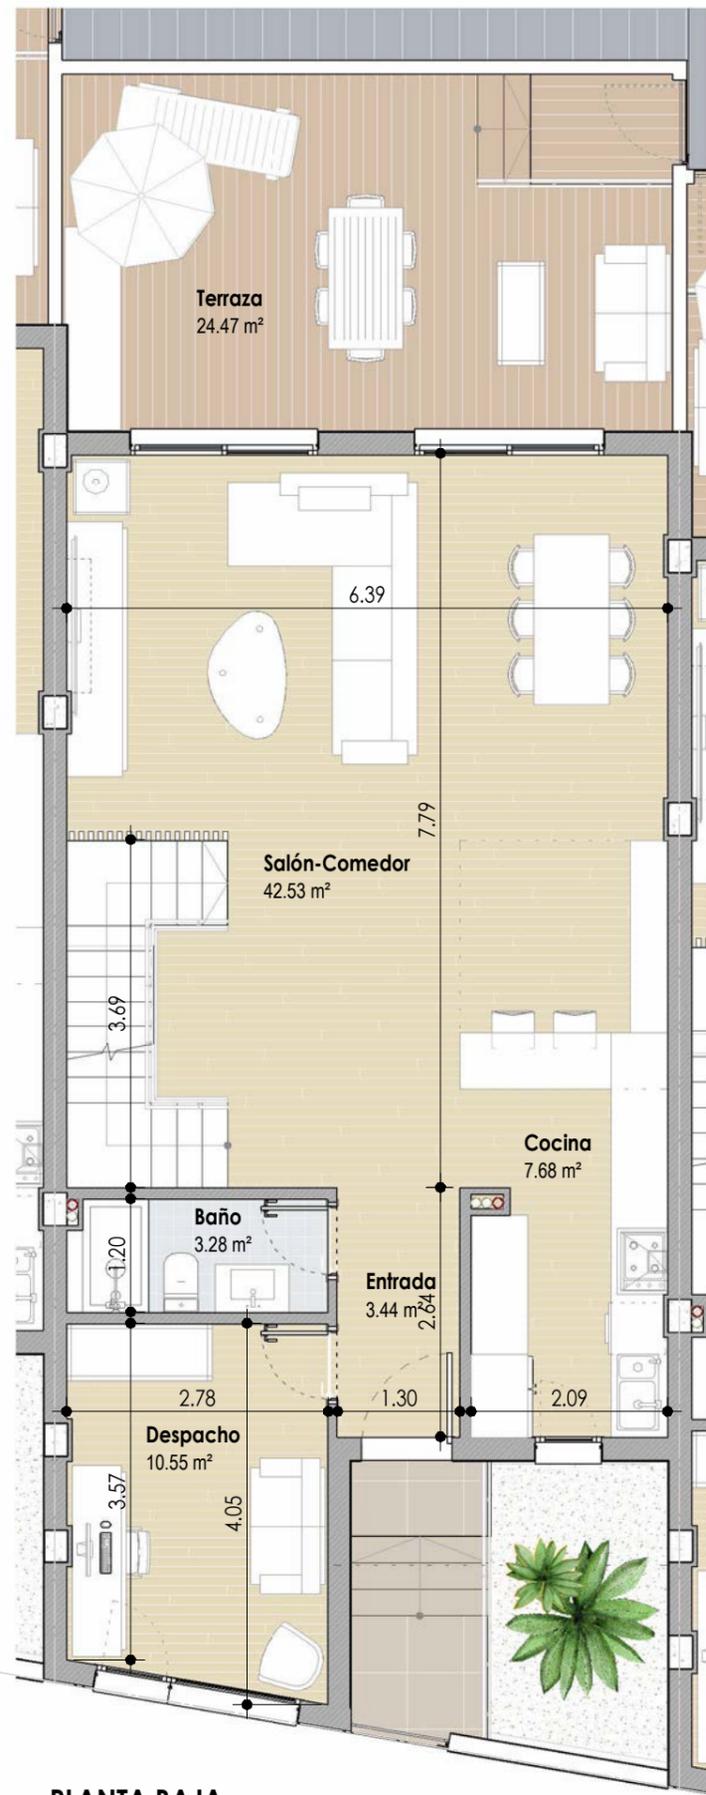


## UBICACION

AVDA. DE TORRECARDENAS (VIA DE SERVICIO)



## SITUACION

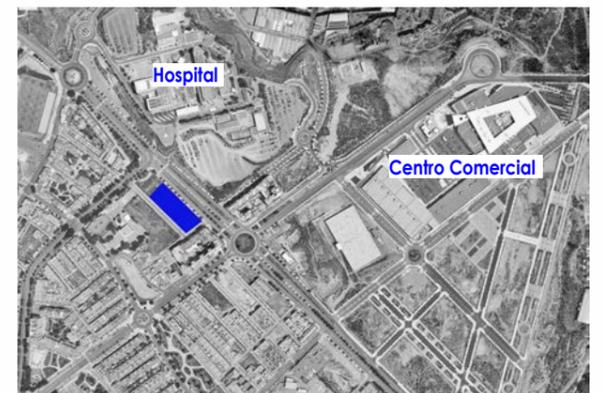

## SUPERFICIES PRIVATIVAS VIVIENDA

Superficies m <sup>2</sup>	UTIL	CONSTRUIDA
PLANTA BAJA	67.48 m <sup>2</sup>	73.94 m <sup>2</sup>
PLANTA PRIMERA	64.62 m <sup>2</sup>	71.31 m <sup>2</sup>
PLANTA DE CUBIERTA	3.94 m <sup>2</sup>	7.00 m <sup>2</sup>
SALA HABITABLE SOTANO	44.82 m <sup>2</sup>	50.55 m <sup>2</sup>
GARAJE SOTANO	31.95 m <sup>2</sup>	35.59 m <sup>2</sup>


Vivienda N°: **23** Vivienda Tipo: **B**


Agosto 2021

ESPAICIO  
**SINGULARART**


Este plano no tiene carácter contractual. Esta documentación es de carácter informativo y podrá experimentar variaciones por razones técnicas de desarrollo de proyecto y con motivo de la obtención de autorizaciones administrativas. Amueblamiento y equipamiento son orientativos y no se incluyen en la vivienda a salvo que se indique lo contrario en la memoria de calidades. Las superficies son orientativas y susceptibles de cambios al encontrarse a nivel de anteproyecto sin licencia de obra.

ESCALA : 1/75

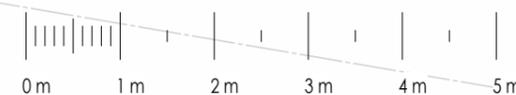

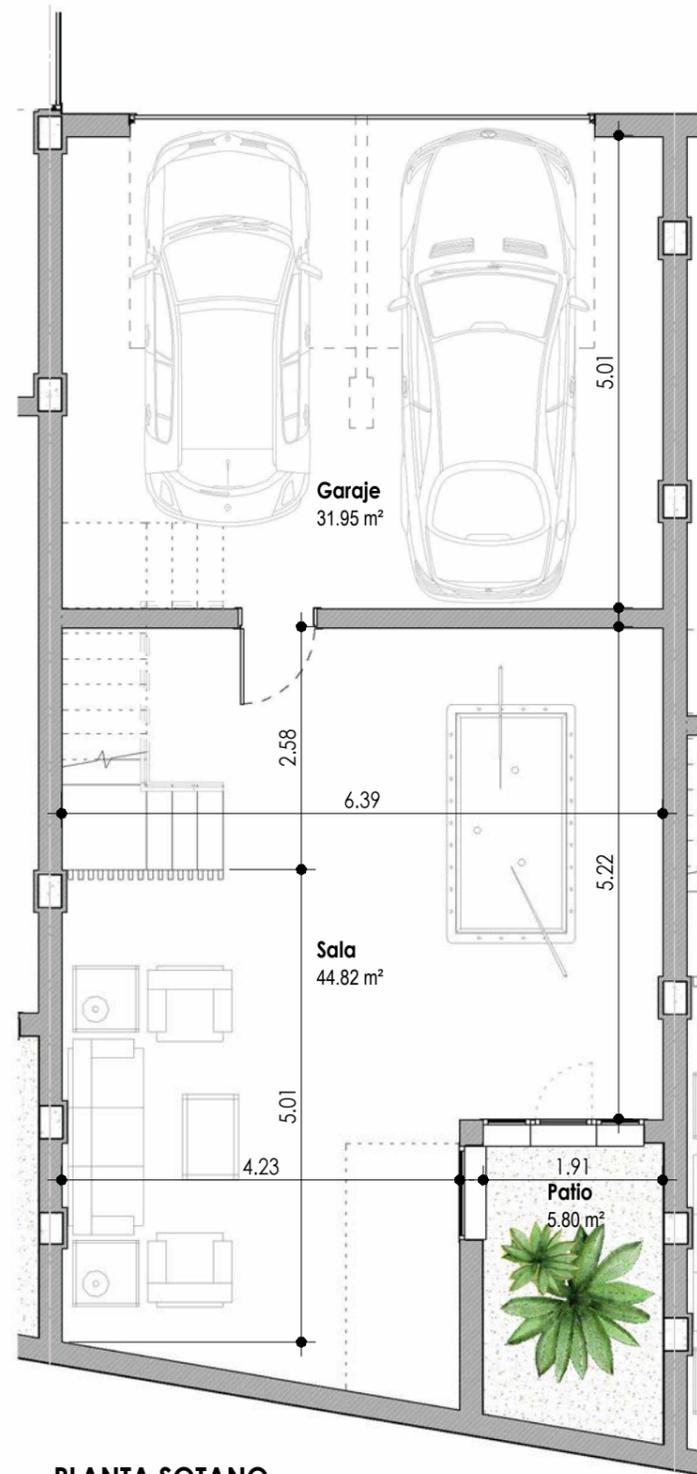

PLANTA SOTANO

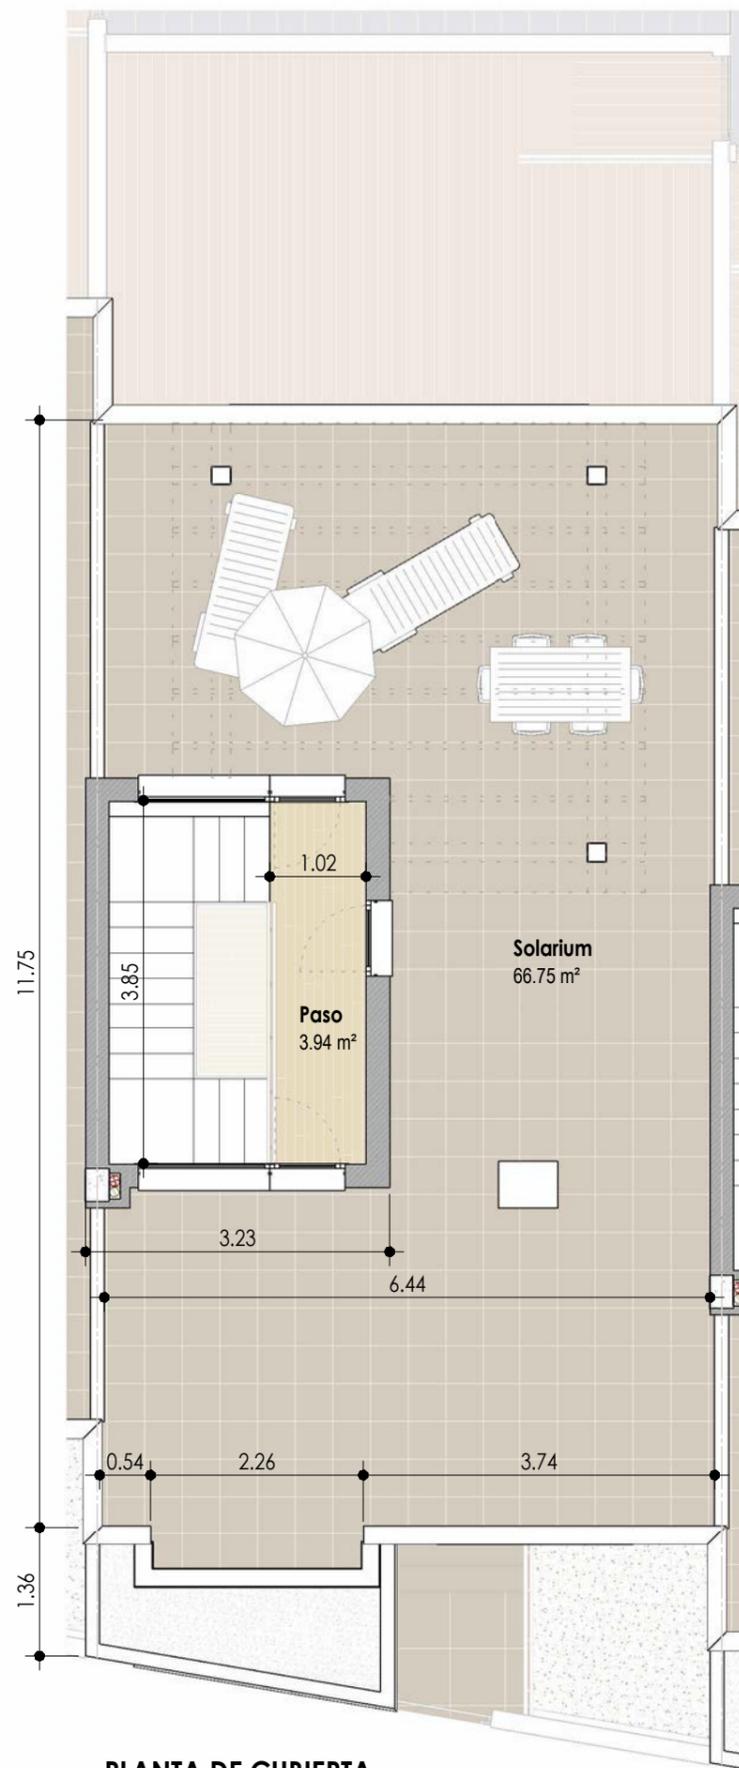

PLANTA DE CUBIERTA




## UBICACION

AVDA. DE TORRECARDENAS (VIA DE SERVICIO)



## SITUACION

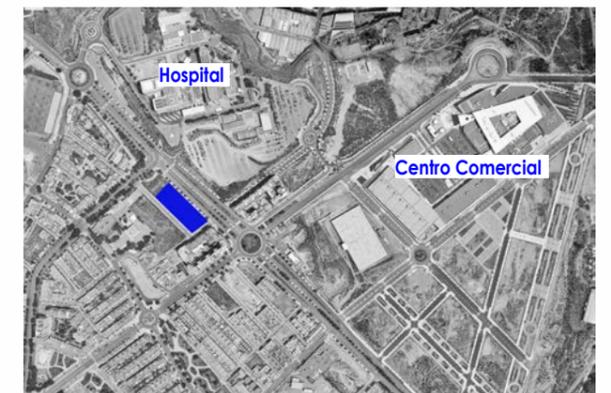


## SUPERFICIES PRIVATIVAS VIVIENDA


Superficies m <sup>2</sup>	UTIL	CONSTRUIDA
PLANTA BAJA	67.48 m <sup>2</sup>	73.94 m <sup>2</sup>
PLANTA PRIMERA	64.62 m <sup>2</sup>	71.31 m <sup>2</sup>
PLANTA DE CUBIERTA	3.94 m <sup>2</sup>	7.00 m <sup>2</sup>
SALA HABITABLE SOTANO	44.82 m <sup>2</sup>	50.55 m <sup>2</sup>
GARAJE SOTANO	31.95 m <sup>2</sup>	35.59 m <sup>2</sup>

Vivienda N°: **23** Vivienda Tipo: **B**


Agosto 2021

ESPAICIO  
**SINGULARART**

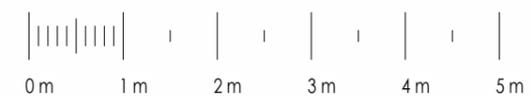

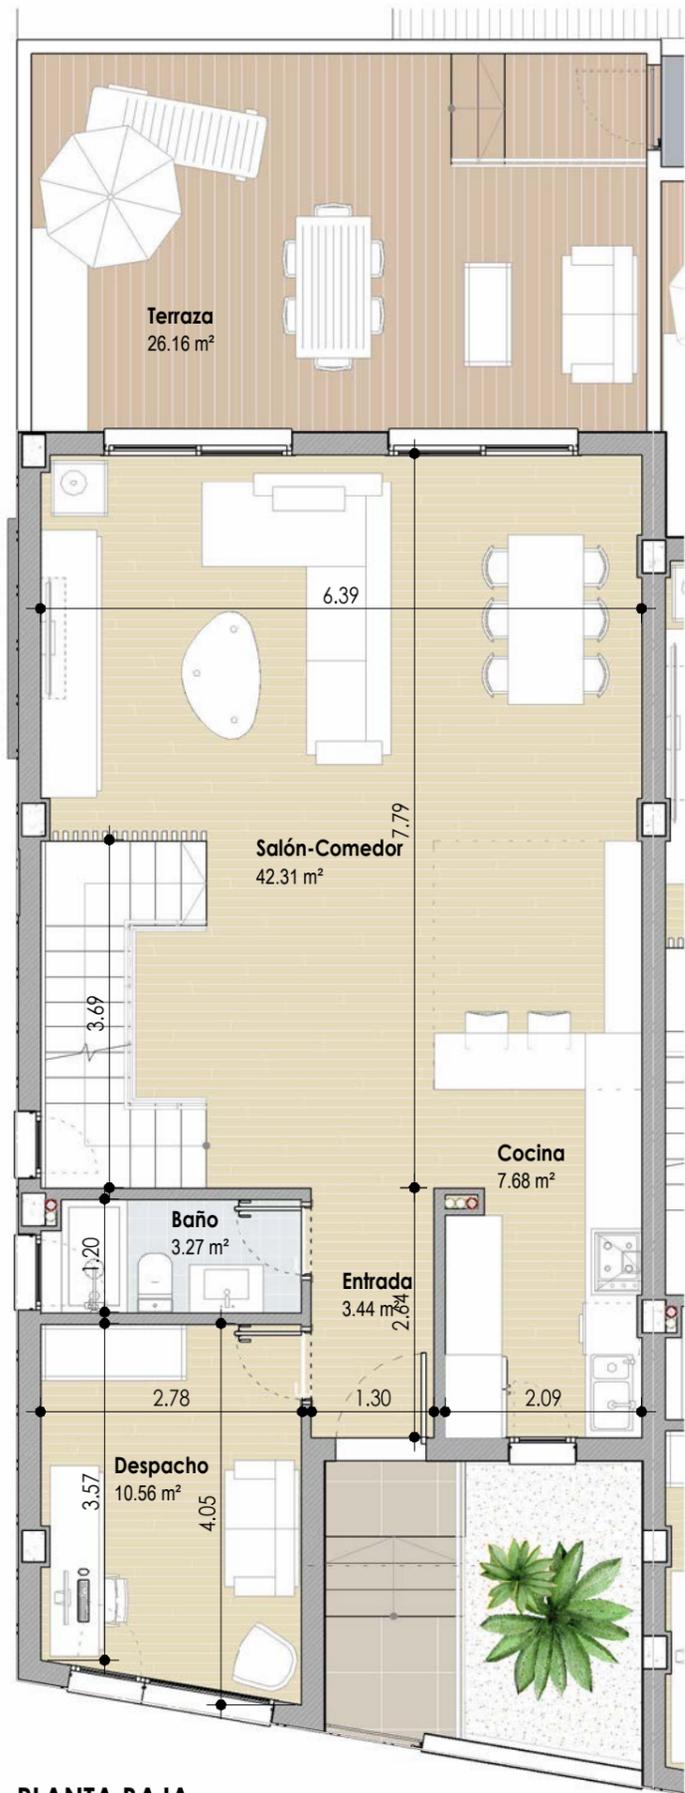

PLANTA BAJA

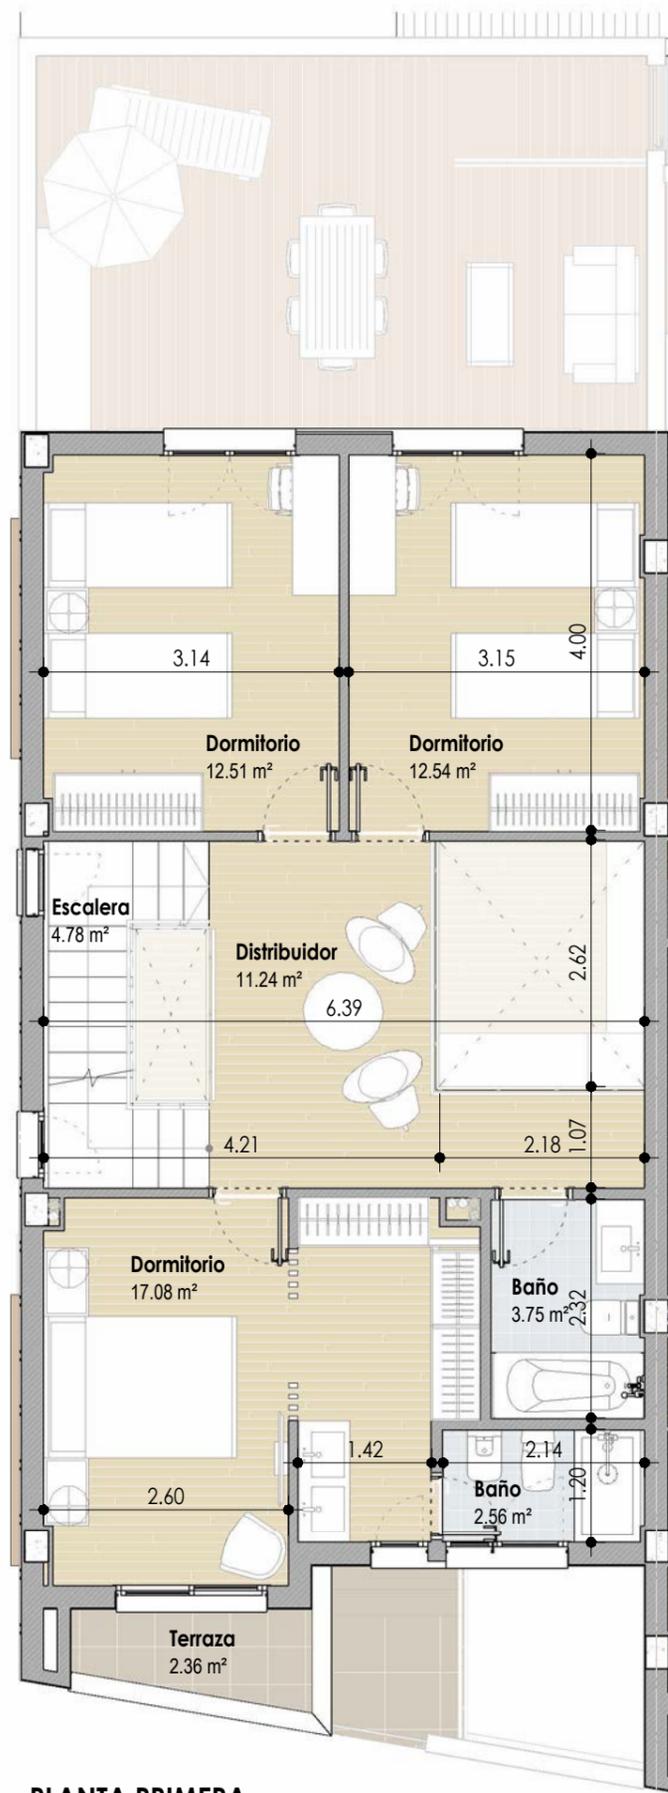

PLANTA PRIMERA




## UBICACION

AVDA. DE TORRECARDENAS (VIA DE SERVICIO)



## SITUACION

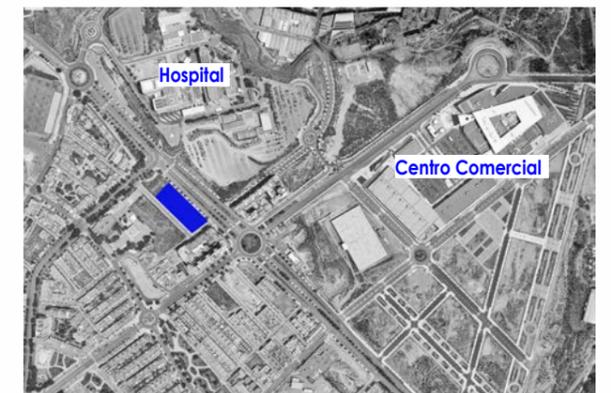

## SUPERFICIES PRIVATIVAS VIVIENDA

Superficies m <sup>2</sup>	UTIL	CONSTRUIDA
PLANTA BAJA	67.26 m <sup>2</sup>	73.94 m <sup>2</sup>
PLANTA PRIMERA	64.46 m <sup>2</sup>	71.31 m <sup>2</sup>
PLANTA DE CUBIERTA	3.94 m <sup>2</sup>	7.00 m <sup>2</sup>
SALA HABITABLE SOTANO	51.92 m <sup>2</sup>	59.07 m <sup>2</sup>
GARAJE SOTANO	51.32 m <sup>2</sup>	57.47 m <sup>2</sup>


Vivienda N°: **24** Vivienda Tipo: **B2**

Agosto 2021




ESCALA : 1/75



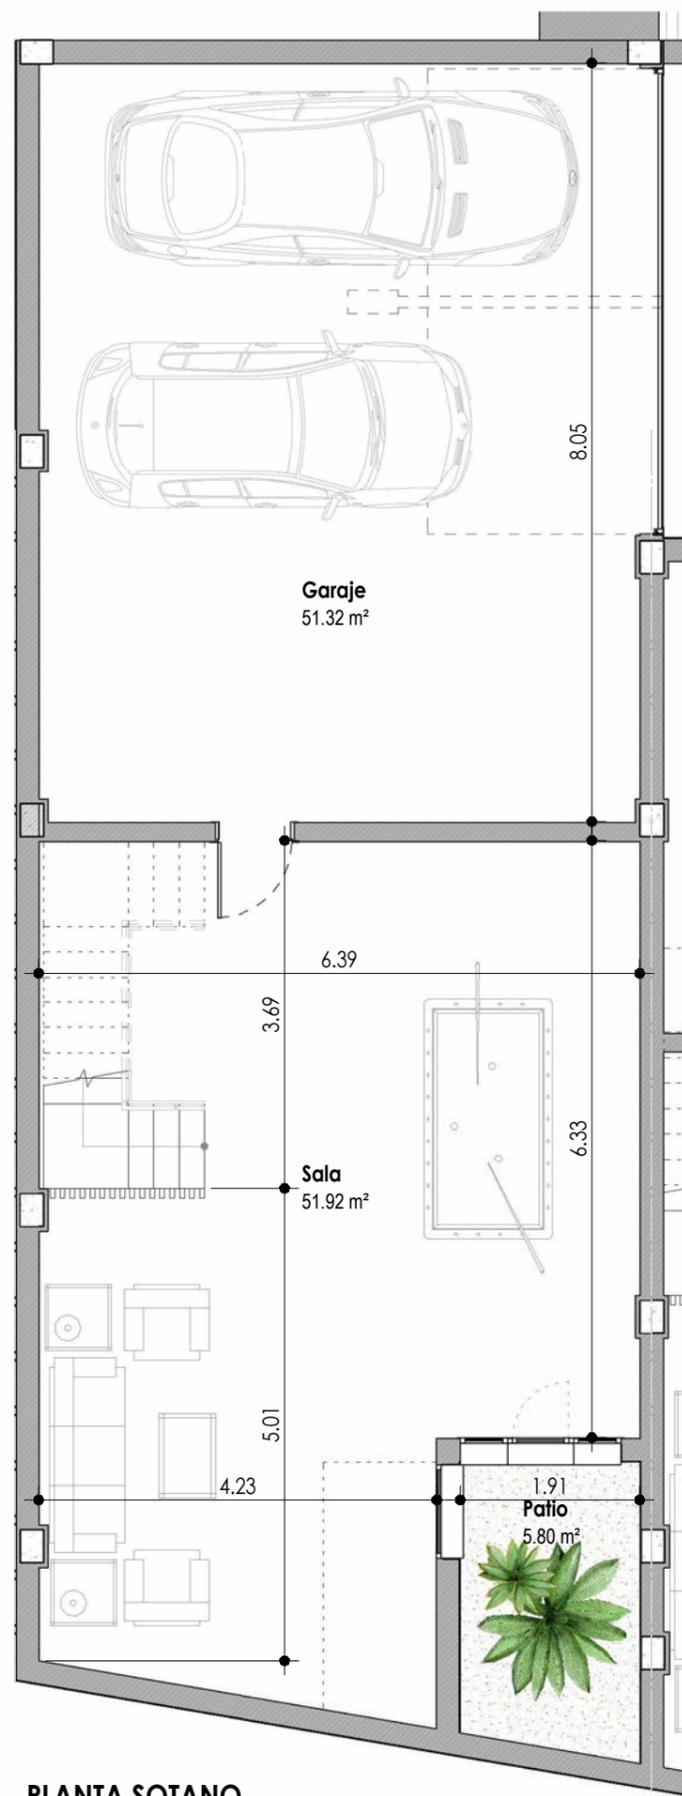

PLANTA SOTANO

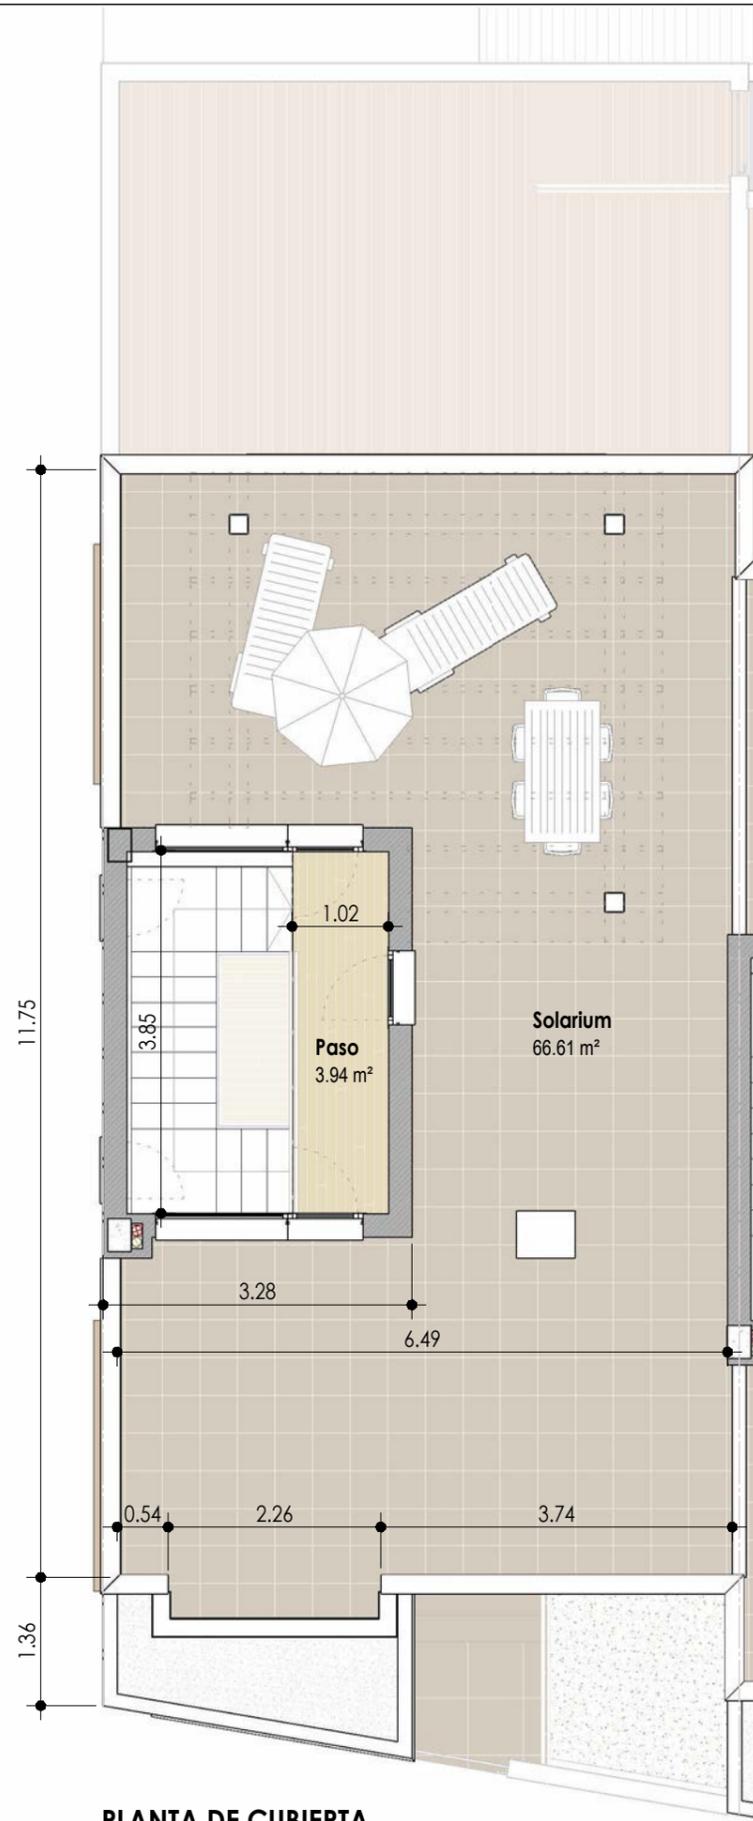

PLANTA DE CUBIERTA




## UBICACION

AVDA. DE TORRECARDENAS (VIA DE SERVICIO)



## SITUACION

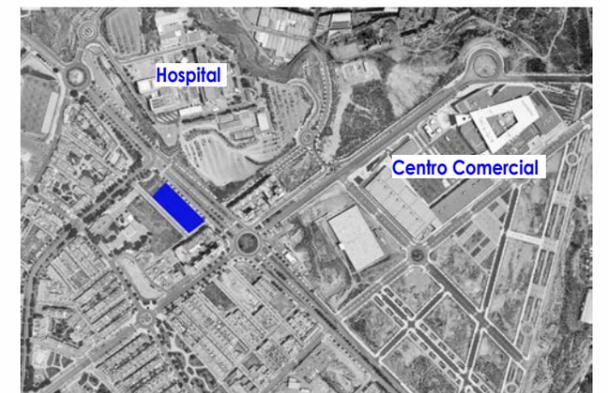

## SUPERFICIES PRIVATIVAS VIVIENDA

Superficies m <sup>2</sup>	UTIL	CONSTRUIDA
PLANTA BAJA	67.26 m <sup>2</sup>	73.94 m <sup>2</sup>
PLANTA PRIMERA	64.46 m <sup>2</sup>	71.31 m <sup>2</sup>
PLANTA DE CUBIERTA	3.94 m <sup>2</sup>	7.00 m <sup>2</sup>
SALA HABITABLE SOTANO	51.92 m <sup>2</sup>	59.07 m <sup>2</sup>
GARAJE SOTANO	51.32 m <sup>2</sup>	57.47 m <sup>2</sup>

Vivienda N°: **24** Vivienda Tipo: **B2**


Agosto 2021

ESPAICIO  
**SINGULARART**


Este plano no tiene carácter contractual. Esta documentación es de carácter informativo y podrá experimentar variaciones por razones técnicas de desarrollo de proyecto y con motivo de la obtención de autorizaciones administrativas. Amueblamiento y equipamiento son orientativos y no se incluyen en la vivienda a salvo que se indique lo contrario en la memoria de calidades. Las superficies son orientativas y susceptibles de cambios al encontrarse a nivel de anteproyecto sin licencia de obra.

ESCALA : 1/75



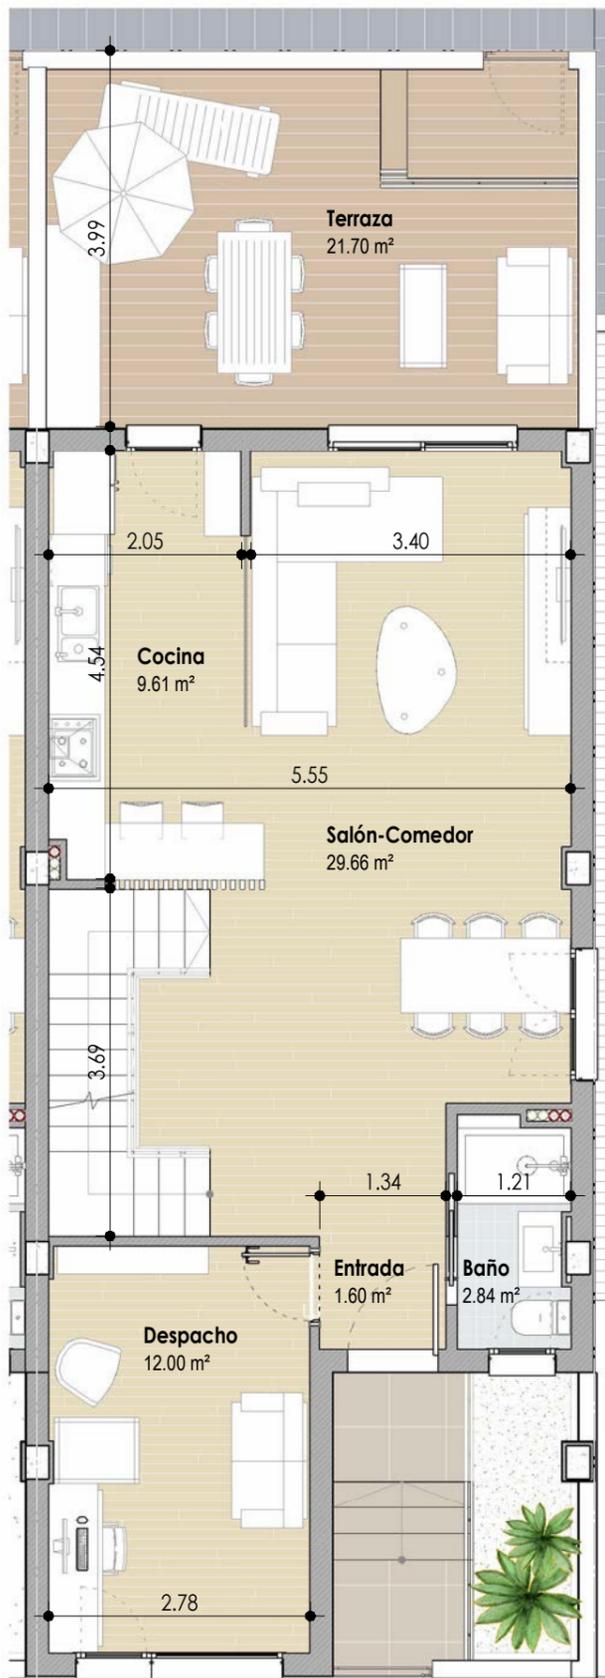

PLANTA BAJA

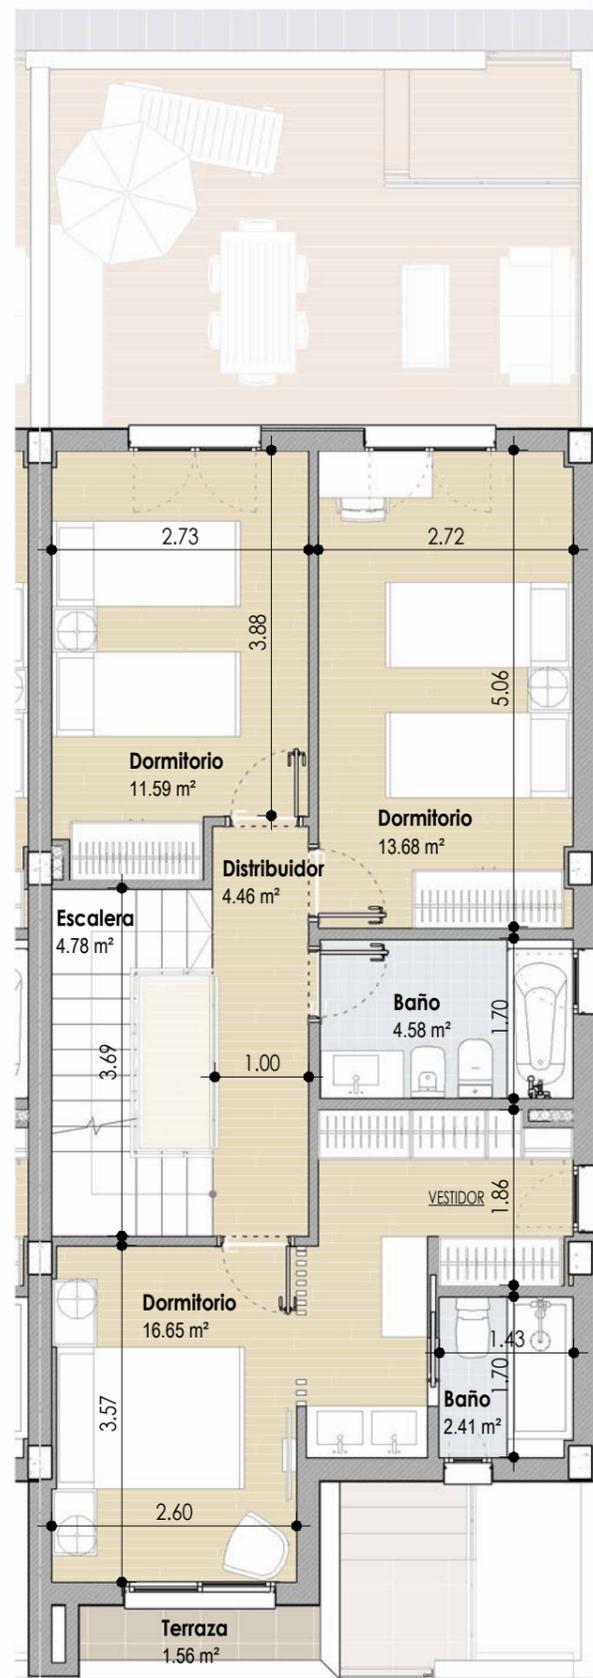

PLANTA PRIMERA




UBICACION

AVDA. DE TORRECARDENAS (VIA DE SERVICIO)



SITUACION

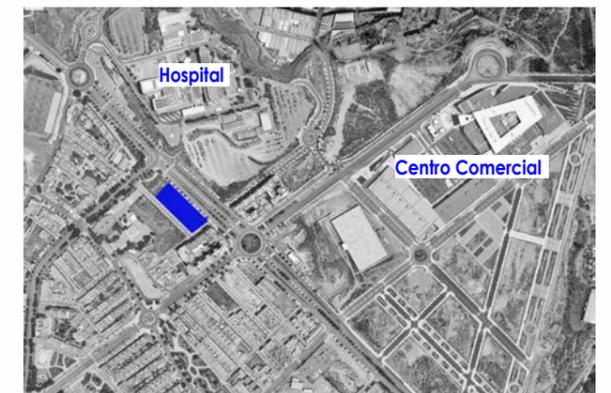


SUPERFICIES PRIVATIVAS VIVIENDA


Superficies m <sup>2</sup>	UTIL	CONSTRUIDA
PLANTA BAJA	55.71 m <sup>2</sup>	65.60 m <sup>2</sup>
PLANTA PRIMERA	58.15 m <sup>2</sup>	65.98 m <sup>2</sup>
PLANTA DE CUBIERTA	3.94 m <sup>2</sup>	7.00 m <sup>2</sup>
SALA HABITABLE SOTANO	34.97 m <sup>2</sup>	40.86 m <sup>2</sup>
GARAJE SOTANO	30.25 m <sup>2</sup>	34.47 m <sup>2</sup>


Vivienda N°: **25** Vivienda Tipo: **A3**

Agosto 2021

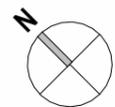


ESCALA : 1/75

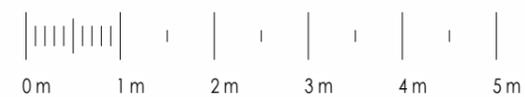

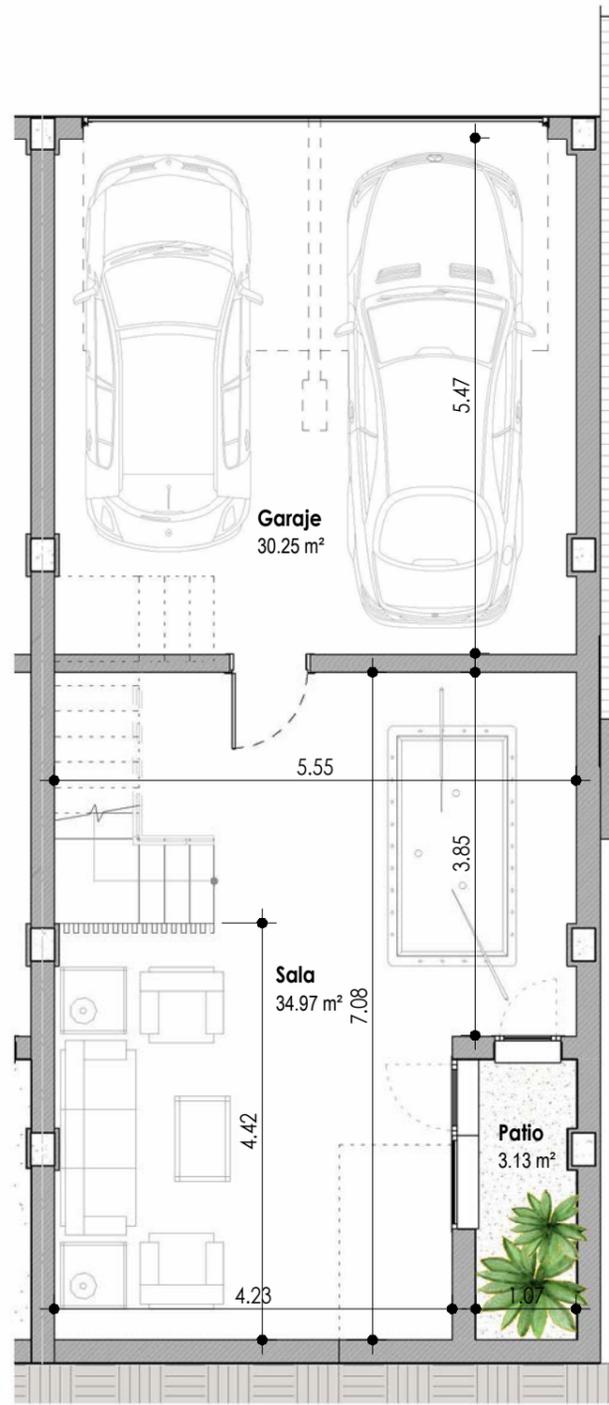

PLANTA SOTANO

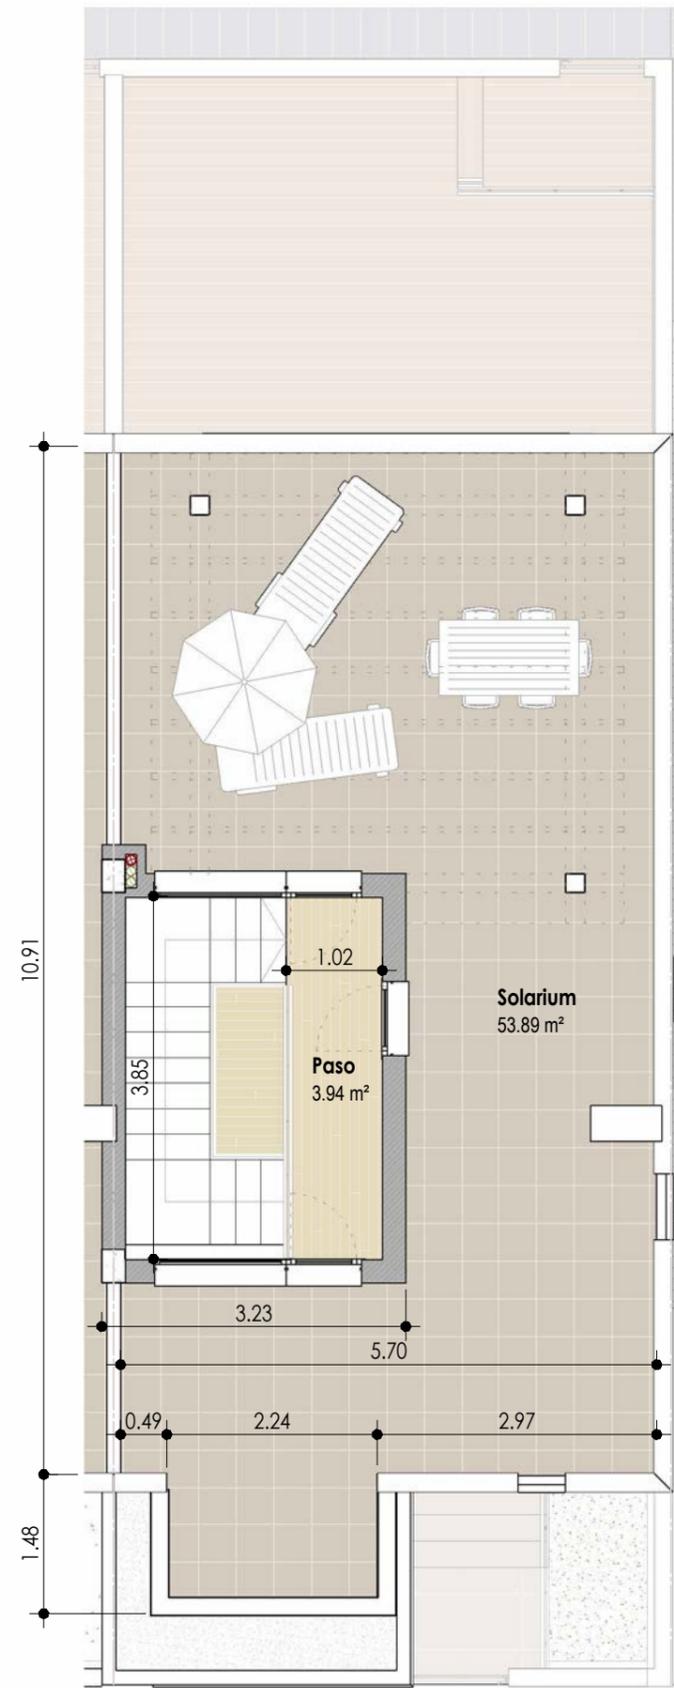

PLANTA DE CUBIERTA




## UBICACION

AVDA. DE TORRECARDENAS (VIA DE SERVICIO)



## SITUACION

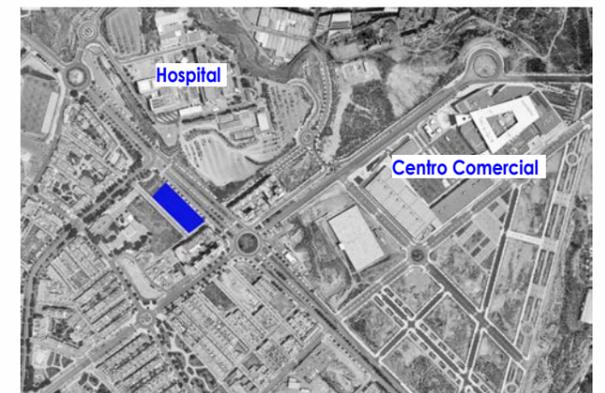

## SUPERFICIES PRIVATIVAS VIVIENDA


Superficies m <sup>2</sup>	UTIL	CONSTRUIDA
PLANTA BAJA	55.71 m <sup>2</sup>	65.60 m <sup>2</sup>
PLANTA PRIMERA	58.15 m <sup>2</sup>	65.98 m <sup>2</sup>
PLANTA DE CUBIERTA	3.94 m <sup>2</sup>	7.00 m <sup>2</sup>
SALA HABITABLE SOTANO	34.97 m <sup>2</sup>	40.86 m <sup>2</sup>
GARAJE SOTANO	30.25 m <sup>2</sup>	34.47 m <sup>2</sup>


Vivienda N°: **25**

Vivienda Tipo: **A3**


Agosto 2021

ESPAICIO  
**SINGULAR**ART

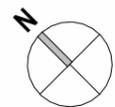

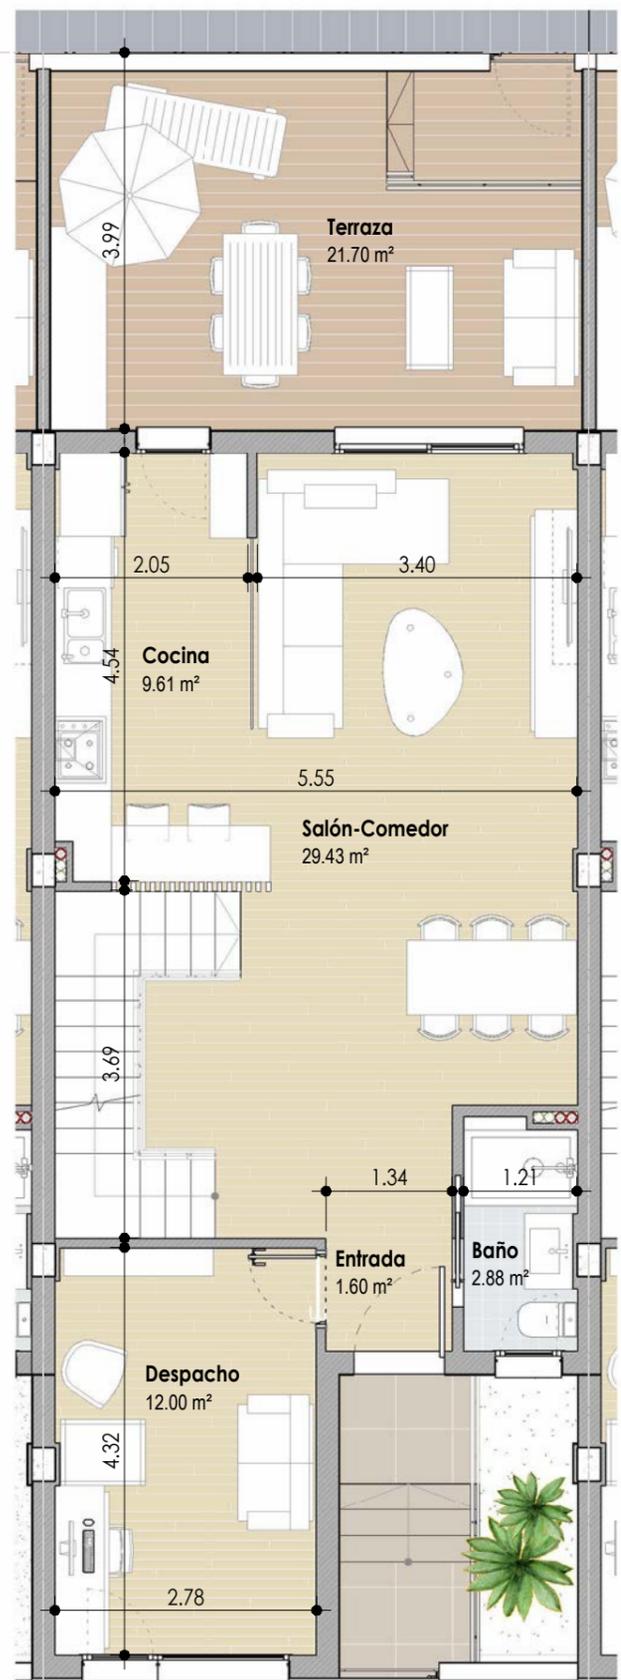

PLANTA BAJA

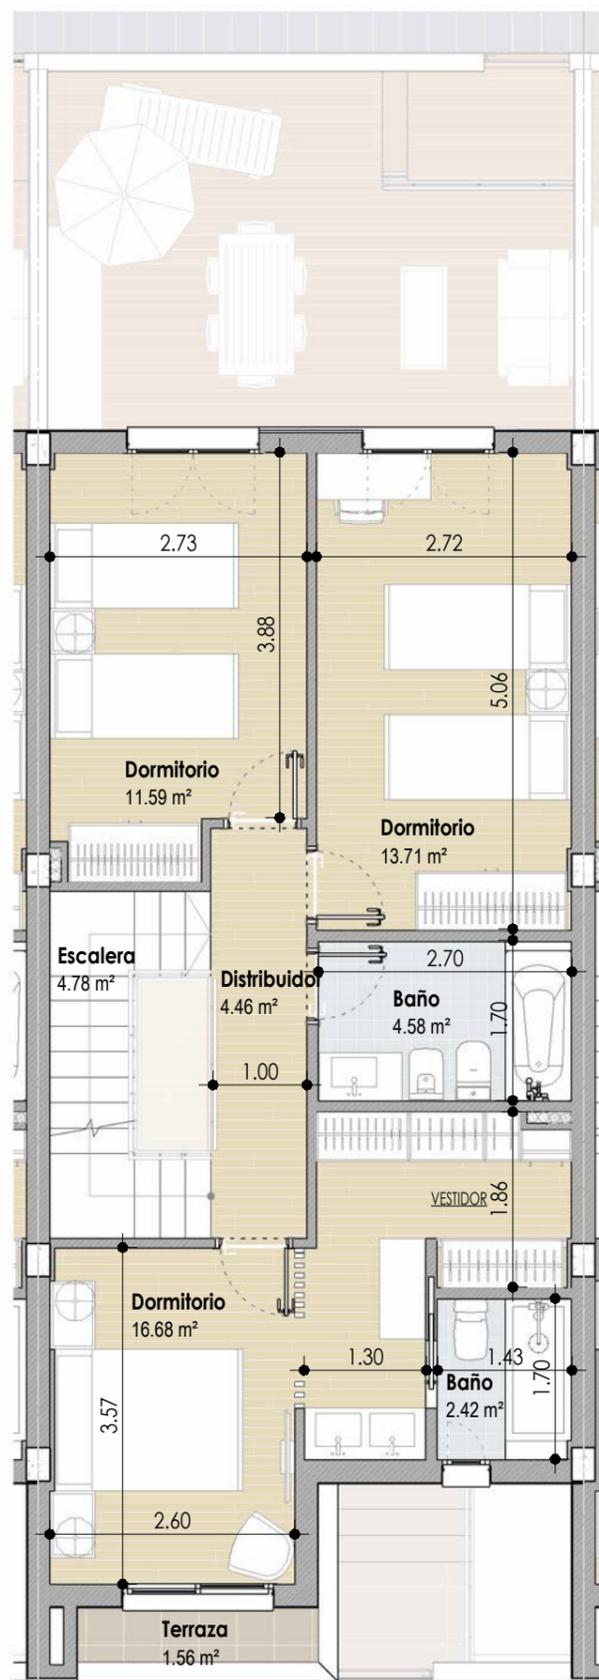

PLANTA PRIMERA




UBICACION

AVDA. DE TORRECARDENAS (VIA DE SERVICIO)



CALLE "EL ARGAR"

SITUACION

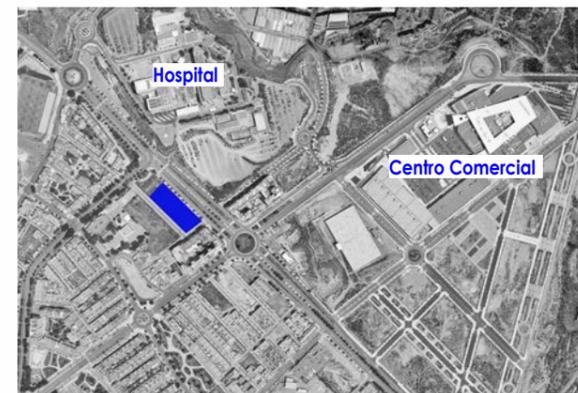


SUPERFICIES PRIVATIVAS VIVIENDA

Superficies m <sup>2</sup>	UTIL	CONSTRUIDA
PLANTA BAJA	55.52 m <sup>2</sup>	64.16 m <sup>2</sup>
PLANTA PRIMERA	58.22 m <sup>2</sup>	64.58 m <sup>2</sup>
PLANTA DE CUBIERTA	3.94 m <sup>2</sup>	7.00 m <sup>2</sup>
SALA HABITABLE SOTANO	35.00 m <sup>2</sup>	39.93 m <sup>2</sup>
GARAJE SOTANO	30.29 m <sup>2</sup>	33.74 m <sup>2</sup>


Vivienda N°: **26** Vivienda Tipo: **A**

Agosto 2021

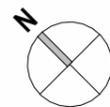


ESCALA : 1/75



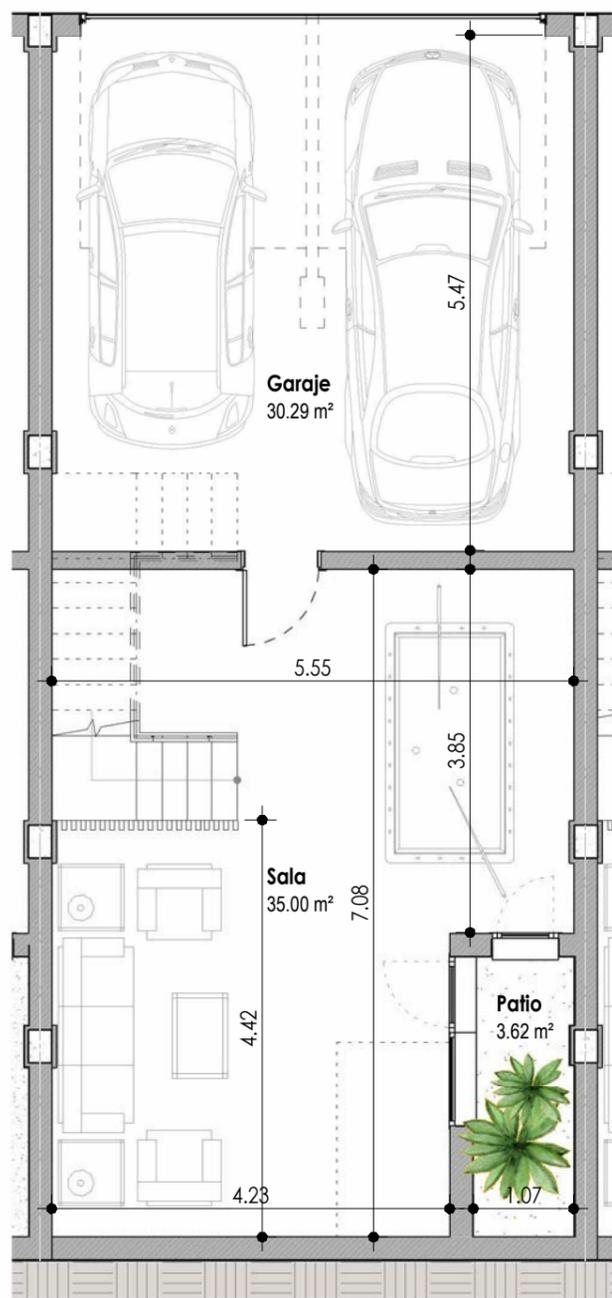

PLANTA SOTANO

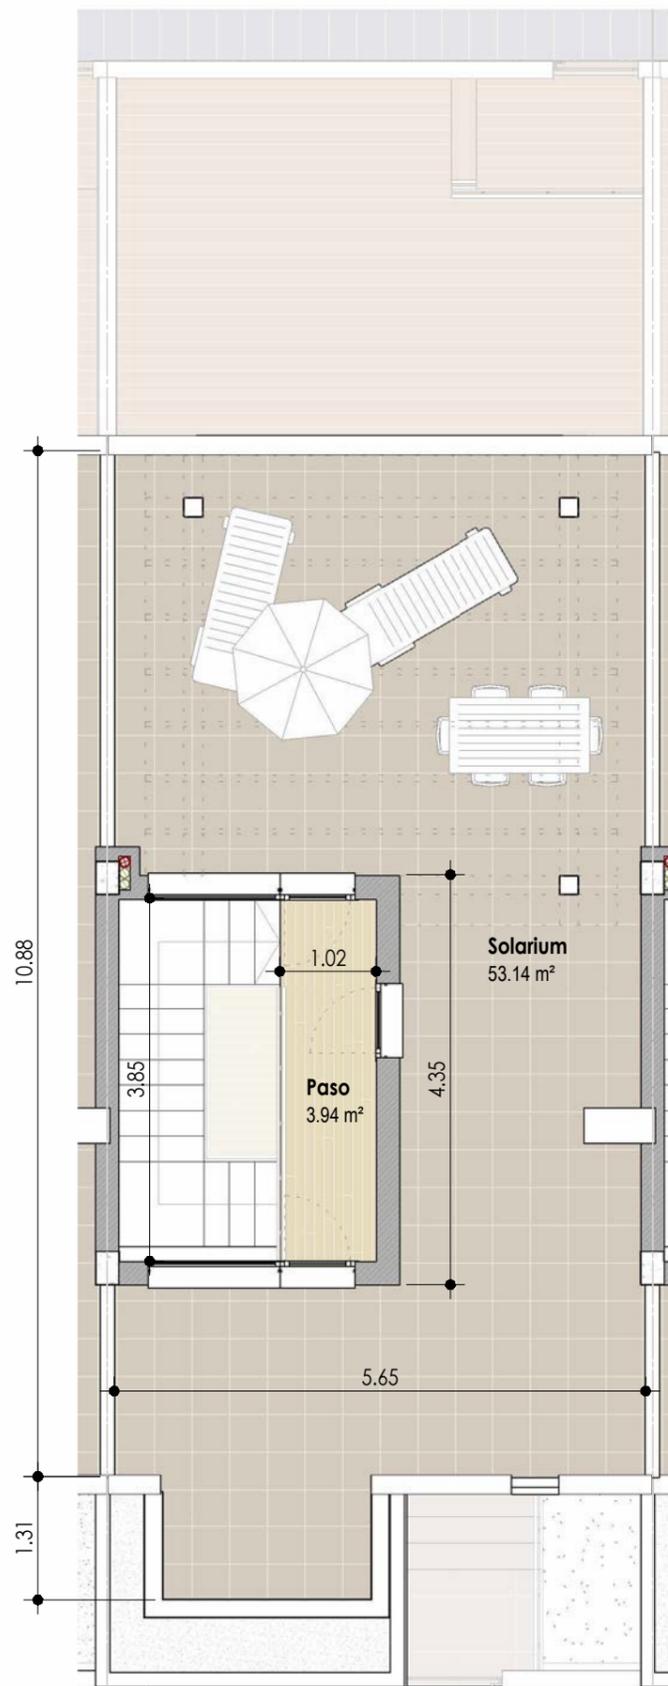

PLANTA DE CUBIERTA




## UBICACION

AVDA. DE TORRECARDENAS (VIA DE SERVICIO)



CALLE "EL ARGAR"

## SITUACION

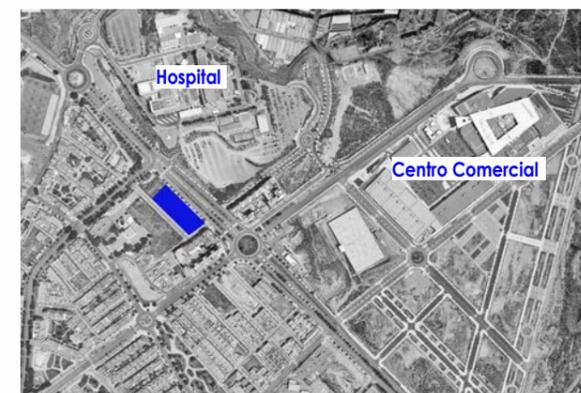

## SUPERFICIES PRIVATIVAS VIVIENDA

Superficies m <sup>2</sup>	UTIL	CONSTRUIDA
PLANTA BAJA	55.52 m <sup>2</sup>	64.16 m <sup>2</sup>
PLANTA PRIMERA	58.22 m <sup>2</sup>	64.58 m <sup>2</sup>
PLANTA DE CUBIERTA	3.94 m <sup>2</sup>	7.00 m <sup>2</sup>
SALA HABITABLE SOTANO	35.00 m <sup>2</sup>	39.93 m <sup>2</sup>
GARAJE SOTANO	30.29 m <sup>2</sup>	33.74 m <sup>2</sup>

Vivienda N°: **26**

Vivienda Tipo: **A**

Agosto 2021

ESPAICIO  
**SINGULAR**ART




GADOR RODRIGUEZ S.L.P.  
ARQUITECTURA  
Y URBANISMO  
GADOR RODRIGUEZ MARTIN  
P.O. BOX 84.132 ALBUERA SUECA  
TELEFONO: 910 20209 (49 4020)


Este plano no tiene carácter contractual. Esta documentación es de carácter informativo y podrá experimentar variaciones por razones técnicas de desarrollo de proyecto y con motivo de la obtención de autorizaciones administrativas. Amueblamiento y equipamiento son orientativos y no se incluyen en la vivienda a salvo que se indique lo contrario en la memoria de calidades. Las superficies son orientativas y susceptibles de cambios al encontrarse a nivel de anteproyecto sin licencia de obra.

ESCALA : 1/75



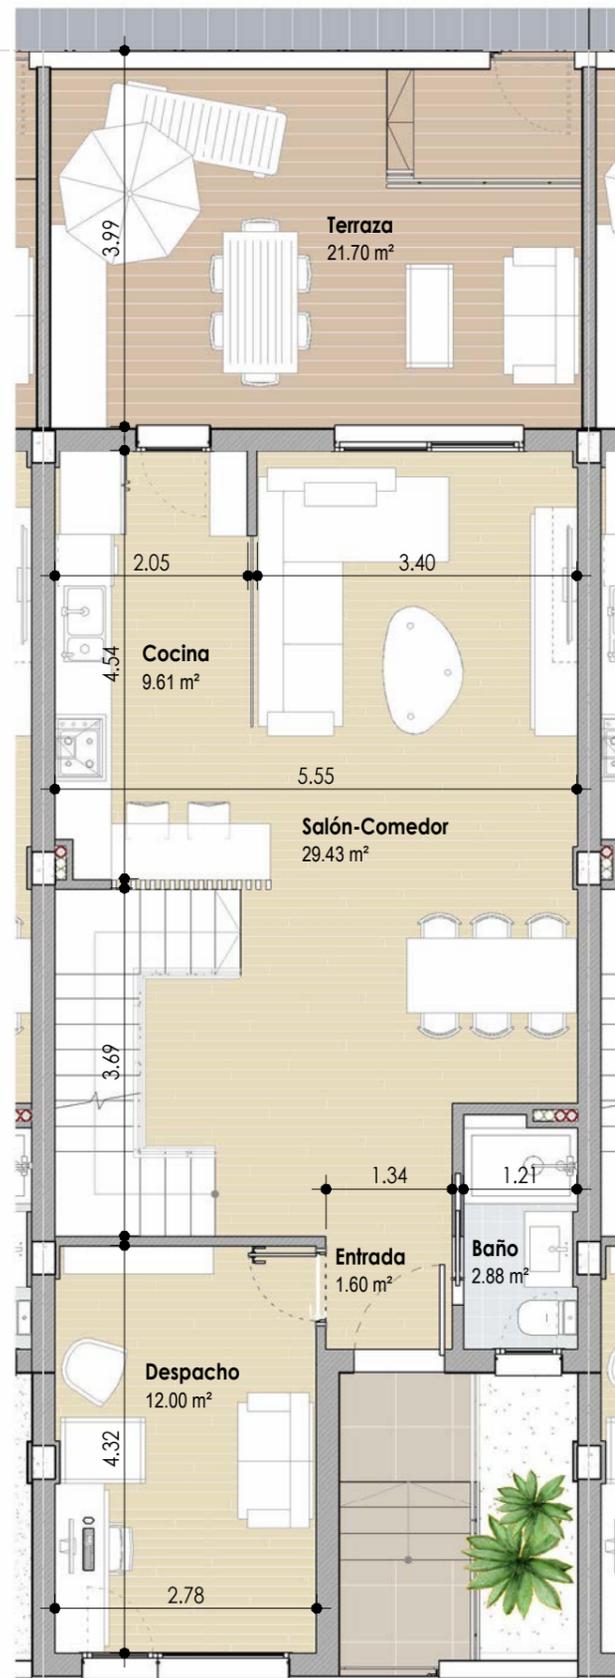

PLANTA BAJA

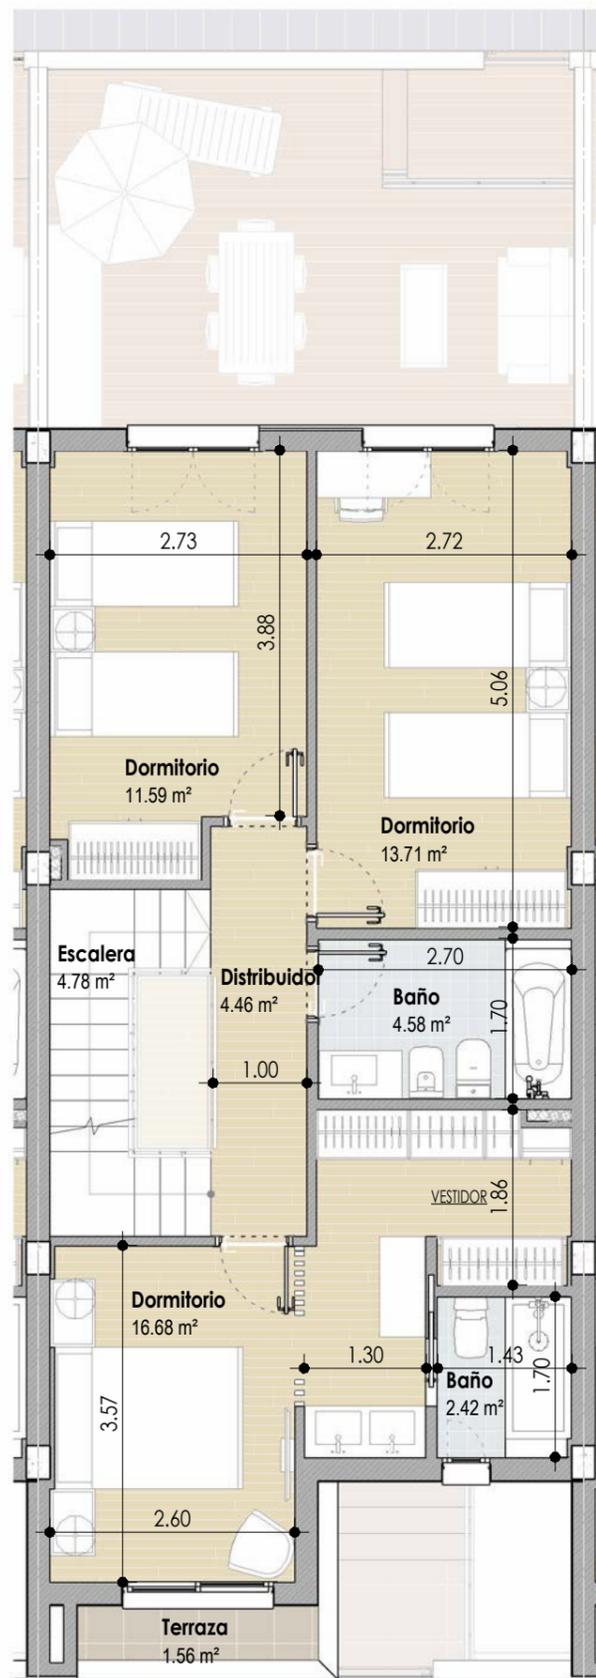

PLANTA PRIMERA




## UBICACION

AVDA. DE TORRECARDENAS (VIA DE SERVICIO)



## SITUACION

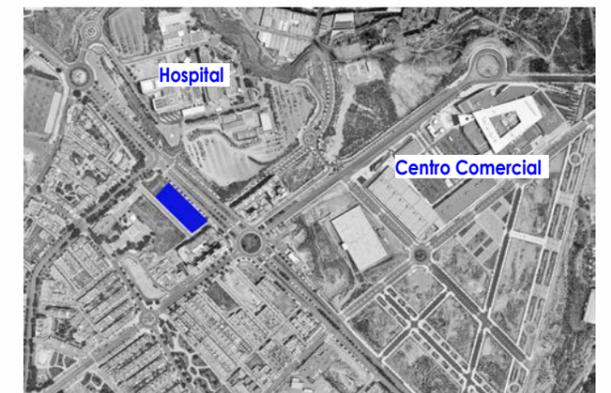


## SUPERFICIES PRIVATIVAS VIVIENDA

Superficies m <sup>2</sup>	UTIL	CONSTRUIDA
PLANTA BAJA	55.52 m <sup>2</sup>	64.16 m <sup>2</sup>
PLANTA PRIMERA	58.22 m <sup>2</sup>	64.58 m <sup>2</sup>
PLANTA DE CUBIERTA	3.94 m <sup>2</sup>	7.00 m <sup>2</sup>
SALA HABITABLE SOTANO	35.00 m <sup>2</sup>	39.93 m <sup>2</sup>
GARAJE SOTANO	30.29 m <sup>2</sup>	33.74 m <sup>2</sup>

Vivienda N°: **27** Vivienda Tipo: **A**

Agosto 2021

ESPAICIO  
**SINGULAR** ART

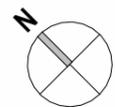


GADOR RODRIGUEZ S.L.P.  
ARQUITECTURA  
Y URBANISMO  
GADOR RODRIGUEZ MARTIN  
PSY GUERRA ALAN ARCAS  
SE BROS 84.12 ALBARRA INEKA  
TINOCORRE 19232029 619 48228  
www.gadorrodriguez.com


Este plano no tiene carácter contractual. Esta documentación es de carácter informativo y podrá experimentar variaciones por razones técnicas de desarrollo de proyecto y con motivo de la obtención de autorizaciones administrativas. Amueblamiento y equipamiento son orientativos y no se incluyen en la vivienda a salvo que se indique lo contrario en la memoria de calidades. Las superficies son orientativas y susceptibles de cambios al encontrarse a nivel de anteproyecto sin licencia de obra.

ESCALA : 1/75



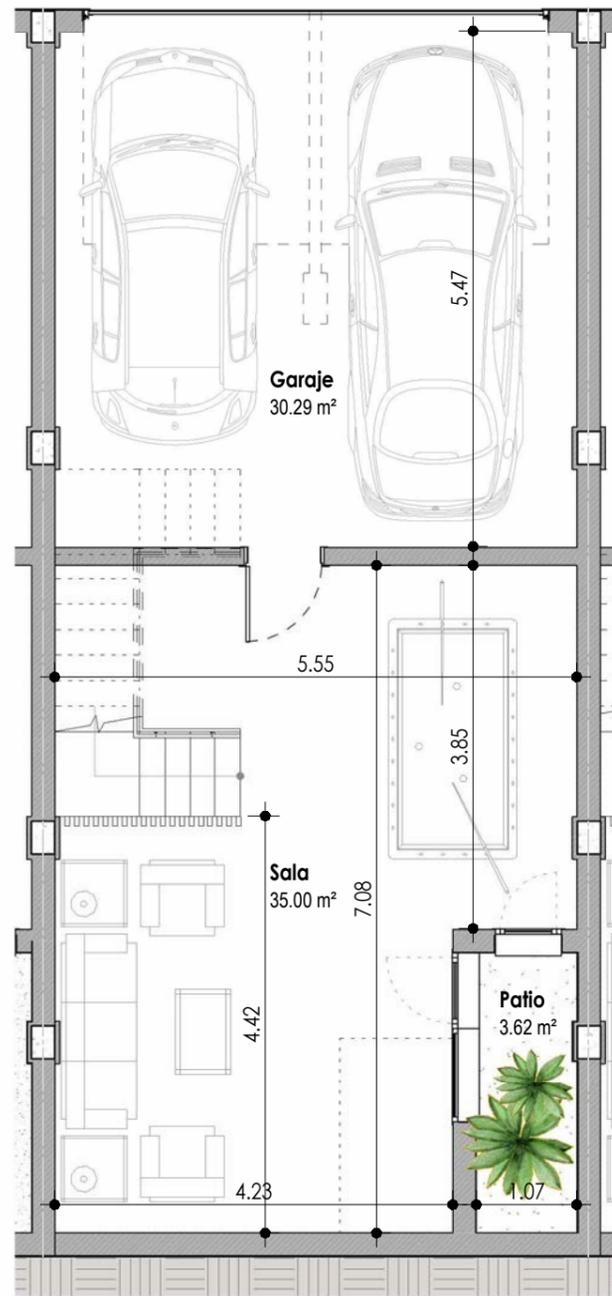

PLANTA SOTANO

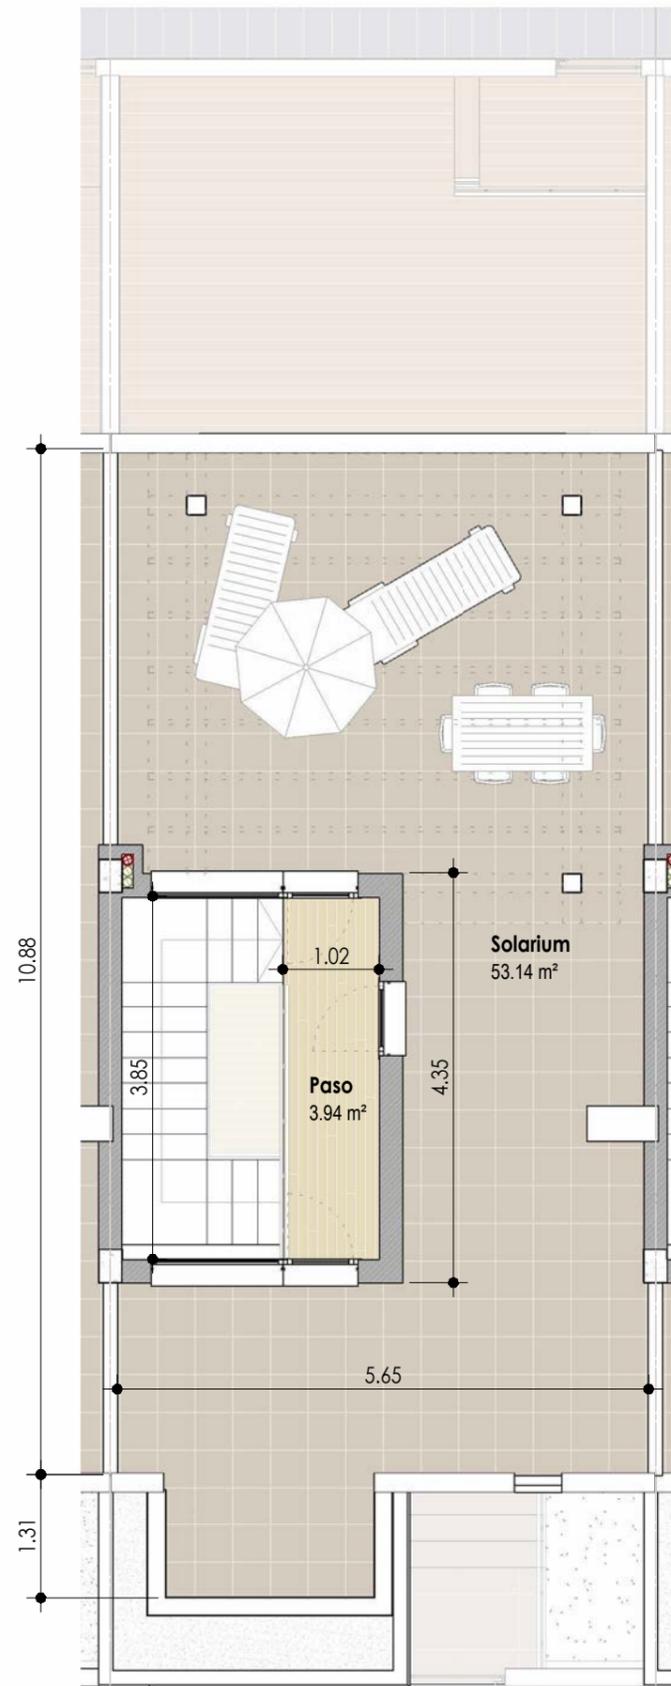

PLANTA DE CUBIERTA

ESCALA : 1/75




## UBICACION

AVDA. DE TORRECARDENAS (VIA DE SERVICIO)



## SITUACION

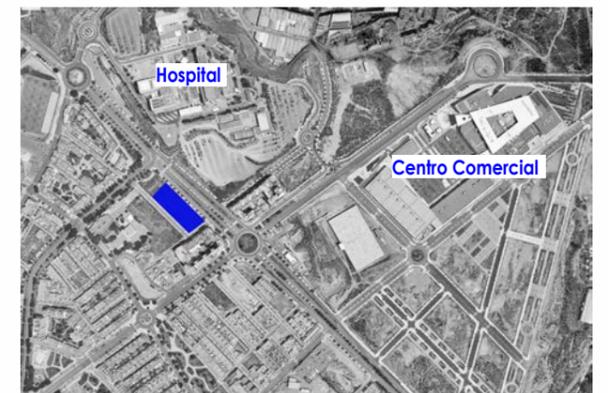

## SUPERFICIES PRIVATIVAS VIVIENDA

Superficies m <sup>2</sup>	UTIL	CONSTRUIDA
PLANTA BAJA	55.52 m <sup>2</sup>	64.16 m <sup>2</sup>
PLANTA PRIMERA	58.22 m <sup>2</sup>	64.58 m <sup>2</sup>
PLANTA DE CUBIERTA	3.94 m <sup>2</sup>	7.00 m <sup>2</sup>
SALA HABITABLE SOTANO	35.00 m <sup>2</sup>	39.93 m <sup>2</sup>
GARAJE SOTANO	30.29 m <sup>2</sup>	33.74 m <sup>2</sup>

Vivienda N°: **27**

Vivienda Tipo: **A**

Agosto 2021


ESPAICIO  
**SINGULAR**ART

Este plano no tiene carácter contractual. Esta documentación es de carácter informativo y podrá experimentar variaciones por razones técnicas de desarrollo de proyecto y con motivo de la obtención de autorizaciones administrativas. Amueblamiento y equipamiento son orientativos y no se incluyen en la vivienda a salvo que se indique lo contrario en la memoria de calidades. Las superficies son orientativas y susceptibles de cambios al encontrarse a nivel de anteproyecto sin licencia de obra.


GADR. RODRIGUEZ S.L.P.

ARQUITECTURA  
Y URBANISMO  
GADR. RODRIGUEZ MARTIN  
P.O. GUERRA ADAN ARCAS  
SE. BROS. 84.72. ALBARRA. SEVILLA  
TEL. 954 22 22 22 / 619 42 22

www.gadrrodriguez.com

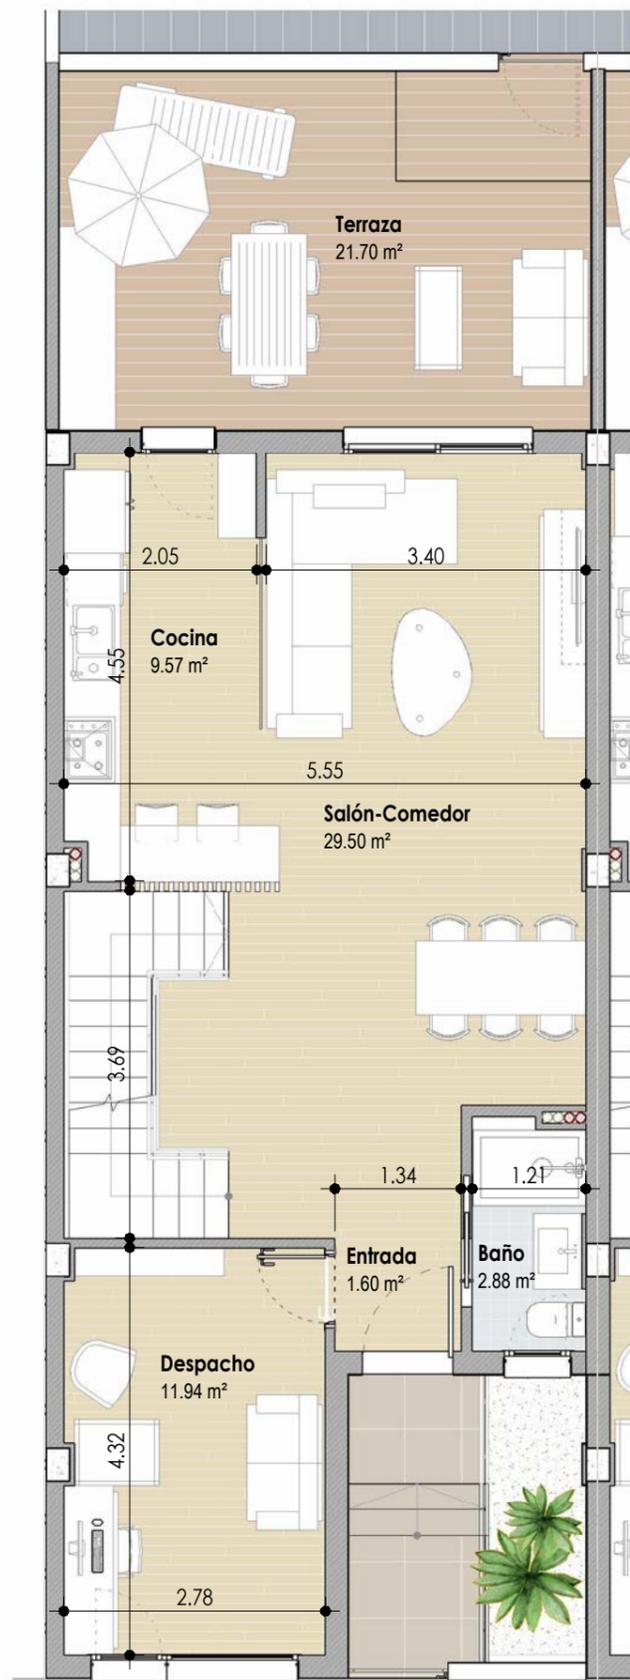

PLANTA BAJA

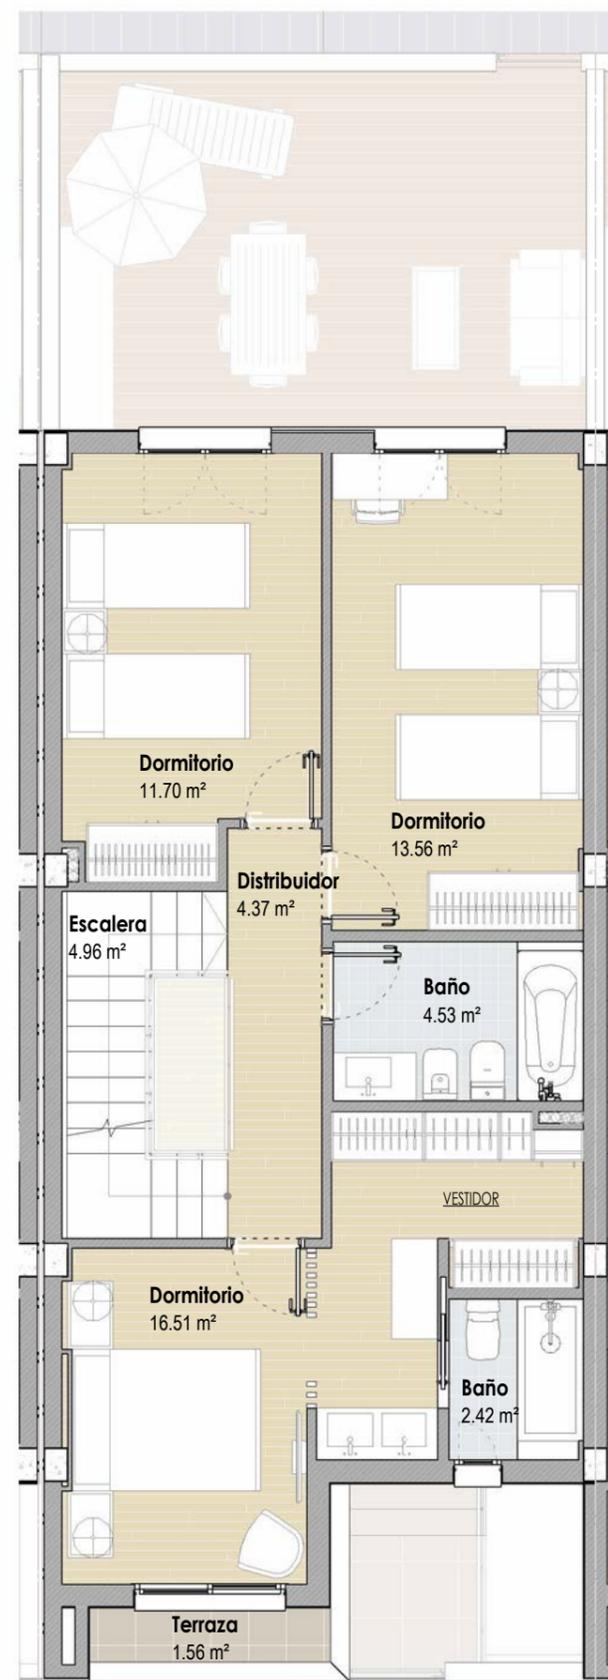

PLANTA PRIMERA




## UBICACION

AVDA. DE TORRECARDENAS (VIA DE SERVICIO)



## SITUACION

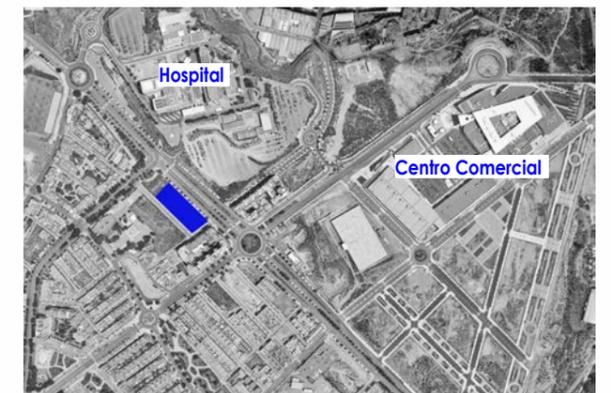


## SUPERFICIES PRIVATIVAS VIVIENDA

Superficies m <sup>2</sup>	UTIL	CONSTRUIDA
PLANTA BAJA	55.49 m <sup>2</sup>	64.16 m <sup>2</sup>
PLANTA PRIMERA	58.05 m <sup>2</sup>	65.57 m <sup>2</sup>
PLANTA DE CUBIERTA	3.94 m <sup>2</sup>	7.00 m <sup>2</sup>
SALA HABITABLE SOTANO	34.63 m <sup>2</sup>	40.49 m <sup>2</sup>
GARAJE SOTANO	30.00 m <sup>2</sup>	34.17 m <sup>2</sup>

Vivienda N°: **28** Vivienda Tipo: **A1**

Agosto 2021


ESPAICIO  
**SINGULAR**ART

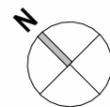


Este plano no tiene carácter contractual. Esta documentación es de carácter informativo y podrá experimentar variaciones por razones técnicas de desarrollo de proyecto y con motivo de la obtención de autorizaciones administrativas. Amueblamiento y equipamiento son orientativos y no se incluyen en la vivienda a salvo que se indique lo contrario en la memoria de calidades. Las superficies son orientativas y susceptibles de cambios al encontrarse a nivel de anteproyecto sin licencia de obra.

ESCALA : 1/75



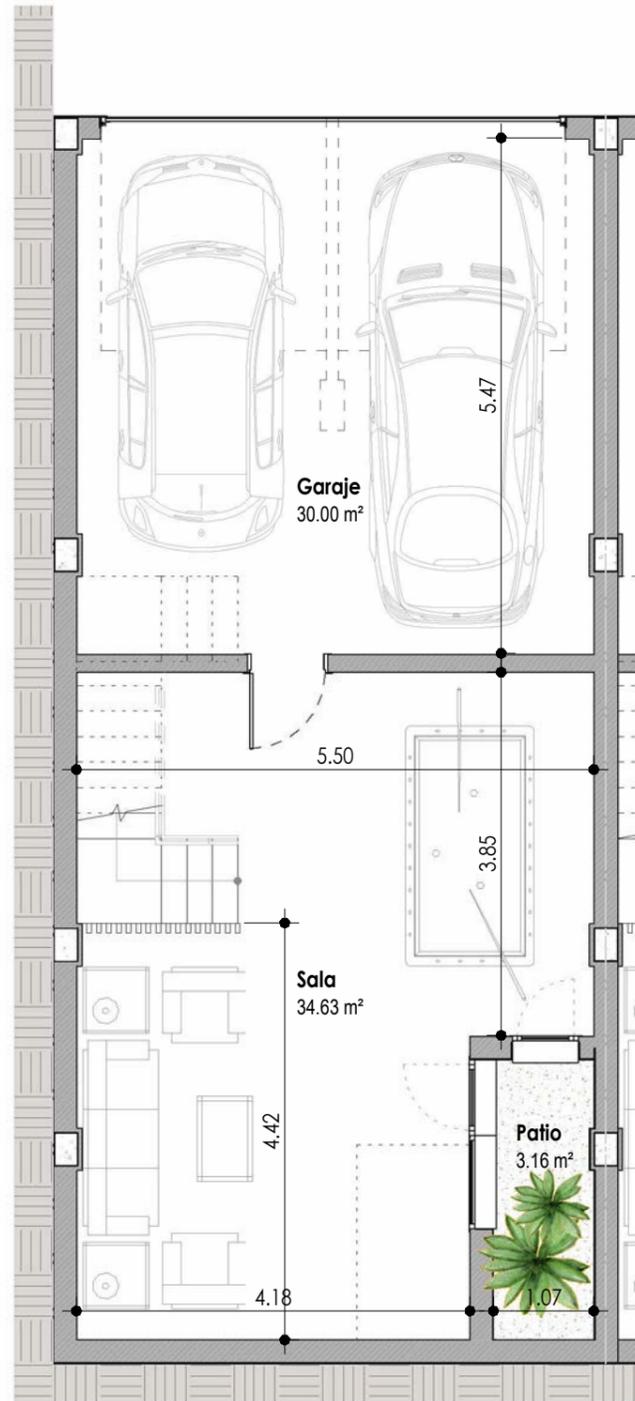

PLANTA SOTANO

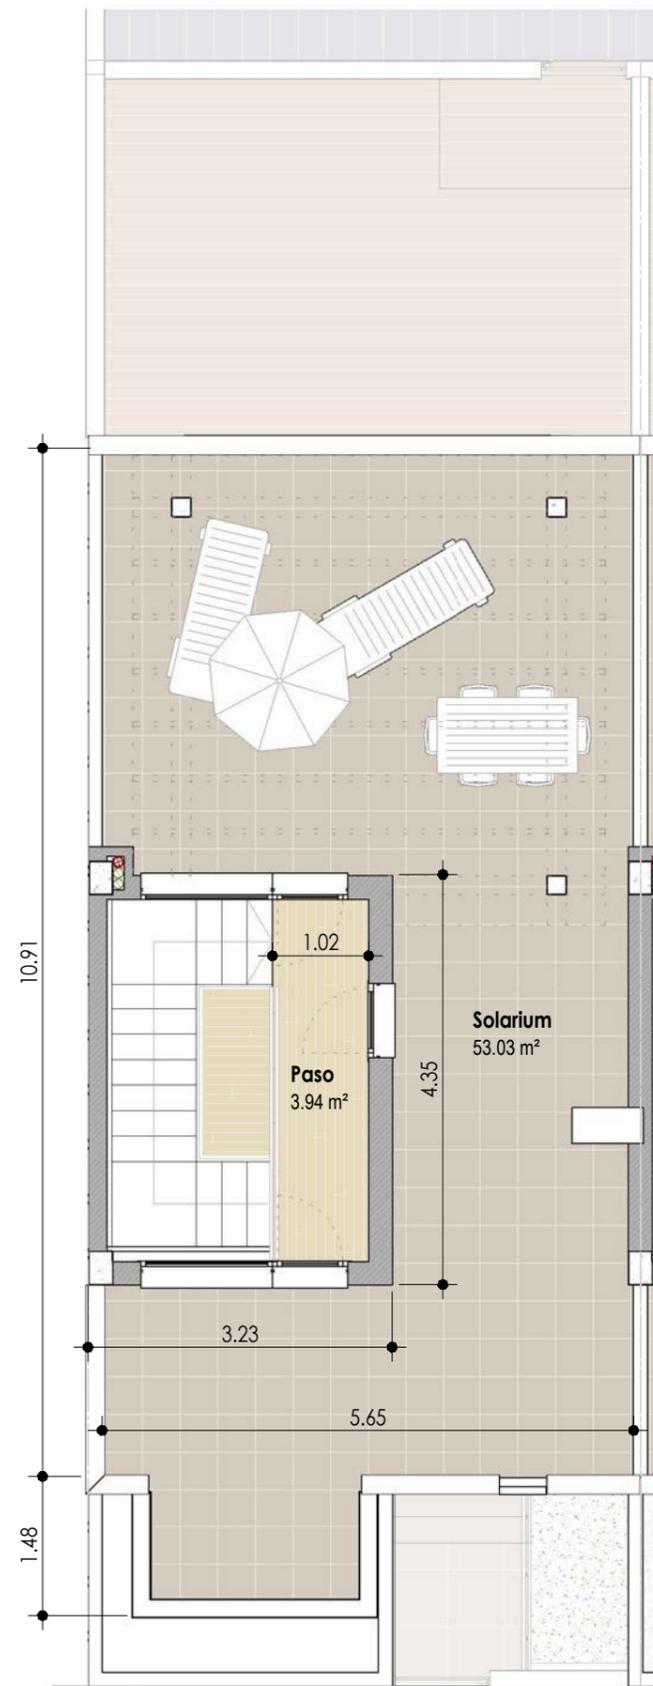

PLANTA DE CUBIERTA




## UBICACION

AVDA. DE TORRECARDENAS (VIA DE SERVICIO)



## SITUACION

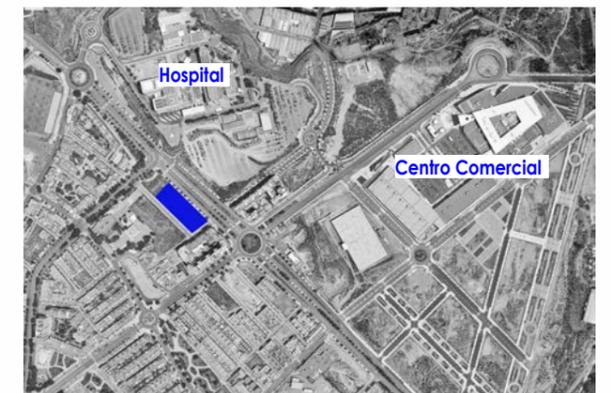

## SUPERFICIES PRIVATIVAS VIVIENDA

Superficies m <sup>2</sup>	UTIL	CONSTRUIDA
PLANTA BAJA	55.49 m <sup>2</sup>	64.16 m <sup>2</sup>
PLANTA PRIMERA	58.05 m <sup>2</sup>	65.57 m <sup>2</sup>
PLANTA DE CUBIERTA	3.94 m <sup>2</sup>	7.00 m <sup>2</sup>
SALA HABITABLE SOTANO	34.63 m <sup>2</sup>	40.49 m <sup>2</sup>
GARAJE SOTANO	30.00 m <sup>2</sup>	34.17 m <sup>2</sup>

Vivienda N°: **28** Vivienda Tipo: **A1**


Agosto 2021

ESPAICIO  
**SINGULARART**


Este plano no tiene carácter contractual. Esta documentación es de carácter informativo y podrá experimentar variaciones por razones técnicas de desarrollo de proyecto y con motivo de la obtención de autorizaciones administrativas. Amueblamiento y equipamiento son orientativos y no se incluyen en la vivienda a salvo que se indique lo contrario en la memoria de calidades. Las superficies son orientativas y susceptibles de cambios al encontrarse a nivel de anteproyecto sin licencia de obra.

ESCALA : 1/75



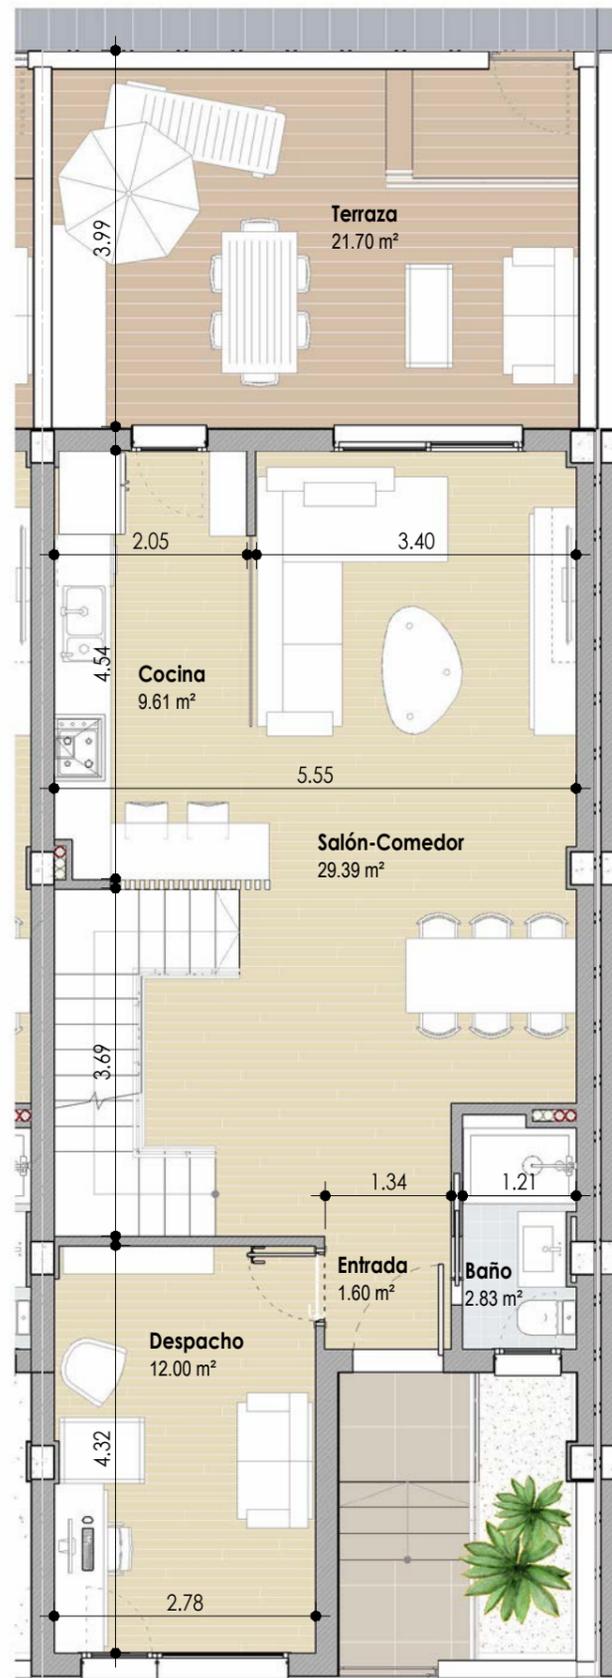

PLANTA BAJA

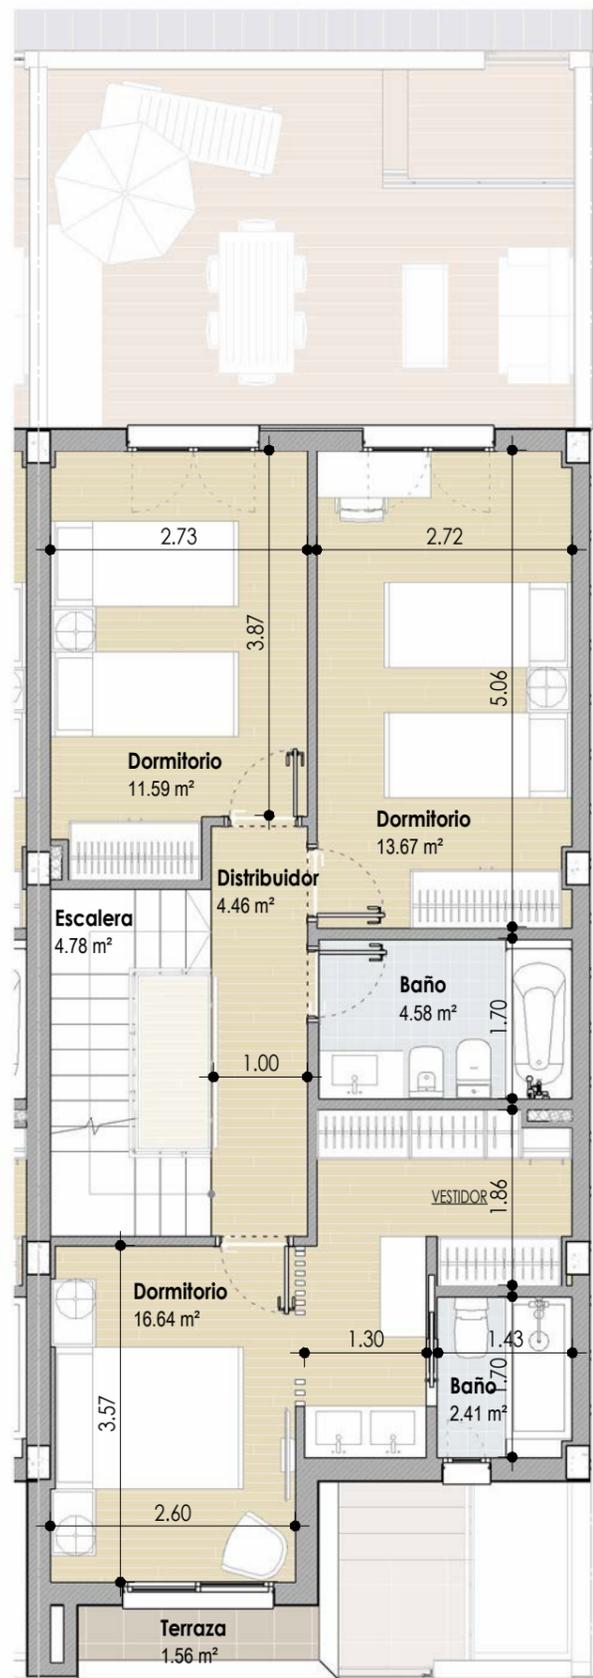

PLANTA PRIMERA




## UBICACION

AVDA. DE TORRECARDENAS (VIA DE SERVICIO)



## SITUACION

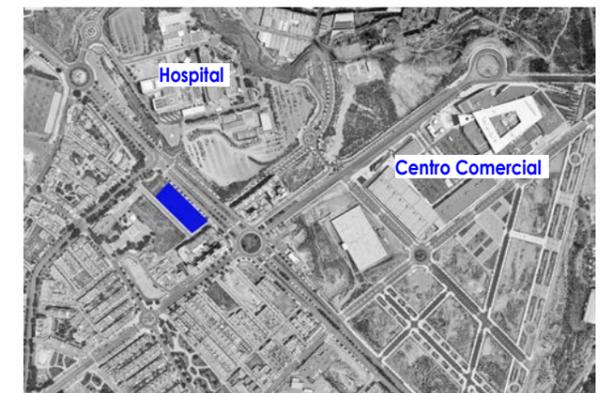

## SUPERFICIES PRIVATIVAS VIVIENDA

Superficies m <sup>2</sup>	UTIL	CONSTRUIDA
PLANTA BAJA	55.43 m <sup>2</sup>	64.89 m <sup>2</sup>
PLANTA PRIMERA	58.13 m <sup>2</sup>	65.42 m <sup>2</sup>
PLANTA DE CUBIERTA	3.94 m <sup>2</sup>	7.00 m <sup>2</sup>
SALA HABITABLE SOTANO	34.80 m <sup>2</sup>	40.64 m <sup>2</sup>
GARAJE SOTANO	30.00 m <sup>2</sup>	34.17 m <sup>2</sup>

Vivienda N°: 29


Vivienda Tipo: A2


Agosto 2021

ESPAICIO  
SINGULARART


Este plano no tiene carácter contractual. Esta documentación es de carácter informativo y podrá experimentar variaciones por razones técnicas de desarrollo de proyecto y con motivo de la obtención de autorizaciones administrativas. Amueblamiento y equipamiento son orientativos y no se incluyen en la vivienda a salvo que se indique lo contrario en la memoria de calidades. Las superficies son orientativas y susceptibles de cambios al encontrarse a nivel de anteproyecto sin licencia de obra.

ESCALA : 1/75

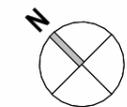

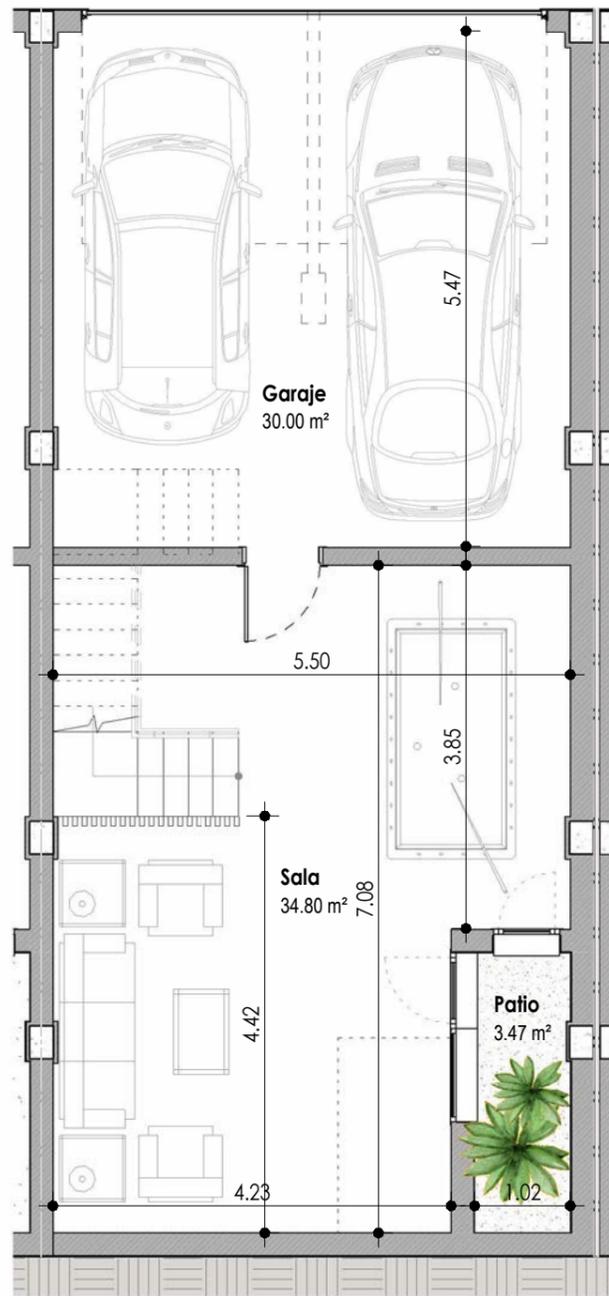

PLANTA SOTANO

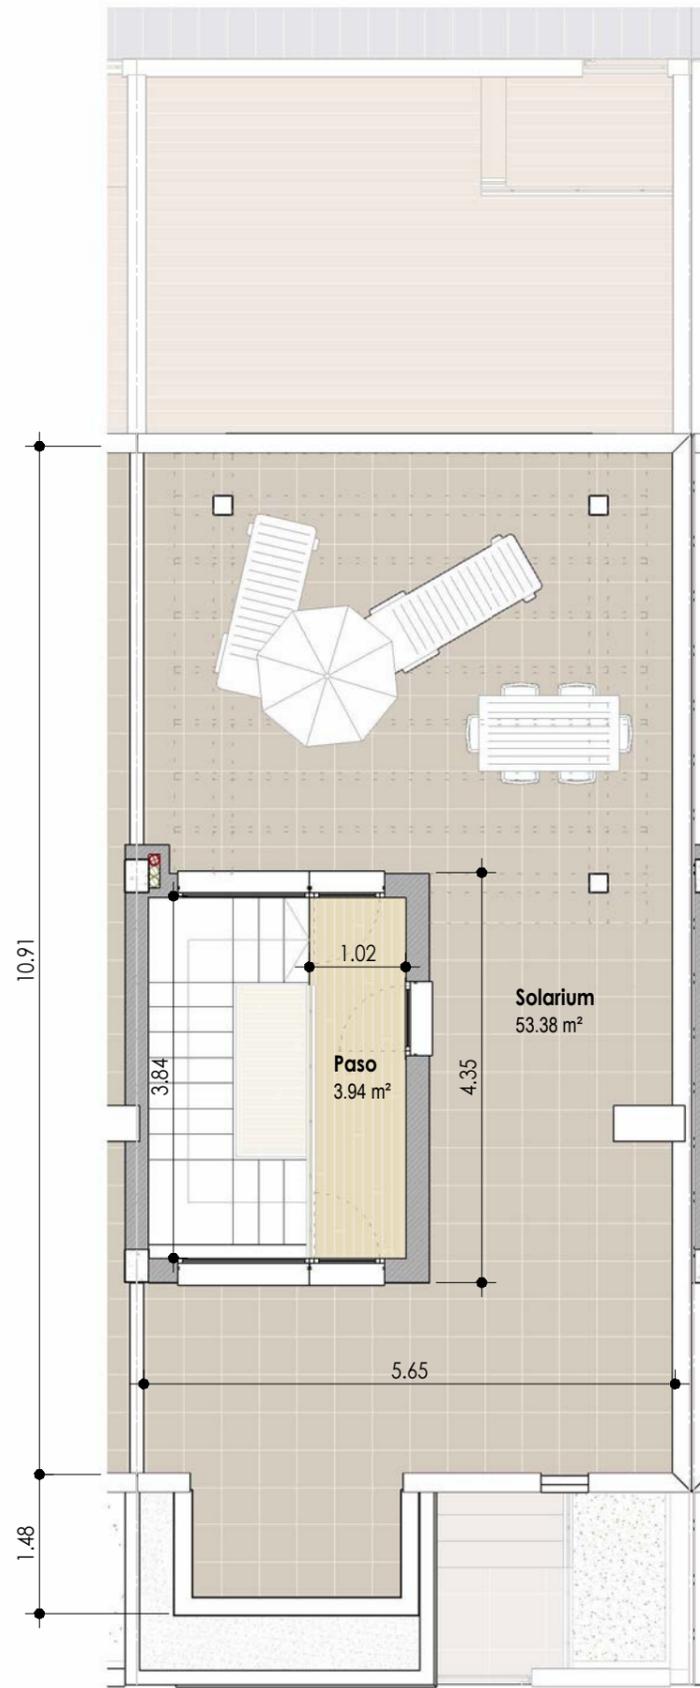

PLANTA DE CUBIERTA




## UBICACION

AVDA. DE TORRECARDENAS (VIA DE SERVICIO)



## SITUACION

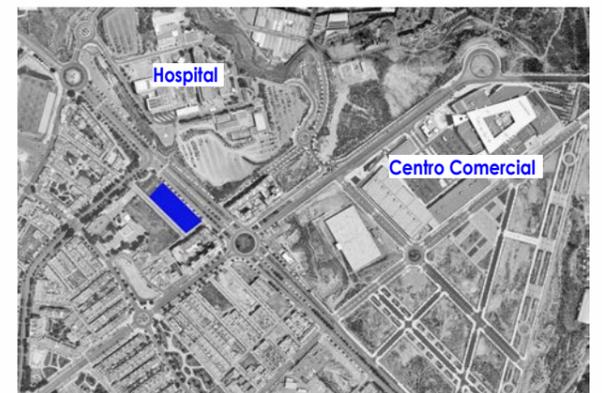

## SUPERFICIES PRIVATIVAS VIVIENDA


Superficies m <sup>2</sup>	UTIL	CONSTRUIDA
PLANTA BAJA	55.43 m <sup>2</sup>	64.89 m <sup>2</sup>
PLANTA PRIMERA	58.13 m <sup>2</sup>	65.42 m <sup>2</sup>
PLANTA DE CUBIERTA	3.94 m <sup>2</sup>	7.00 m <sup>2</sup>
SALA HABITABLE SOTANO	34.80 m <sup>2</sup>	40.64 m <sup>2</sup>
GARAJE SOTANO	30.00 m <sup>2</sup>	34.17 m <sup>2</sup>

Vivienda N°: **29**

Vivienda Tipo: **A2**

Agosto 2021

ESPAICIO  
**SINGULAR**ART

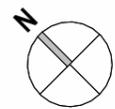


GADOR RODRIGUEZ S.L.P.  
ARQUITECTURA  
Y URBANISMO  
GADOR RODRIGUEZ MARTIN  
PSY GUERRA ALAN ARCAS  
SE BRES 84.72 ALBARRA 1004  
TELEFONO: 902209149 FAX: 902209149

www.gadorrodriguez.com


Este plano no tiene carácter contractual. Esta documentación es de carácter informativo y podrá experimentar variaciones por razones técnicas de desarrollo de proyecto y con motivo de la obtención de autorizaciones administrativas. Amueblamiento y equipamiento son orientativos y no se incluyen en la vivienda a salvo que se indique lo contrario en la memoria de calidades. Las superficies son orientativas y susceptibles de cambios al encontrarse a nivel de anteproyecto sin licencia de obra.

ESCALA : 1/75



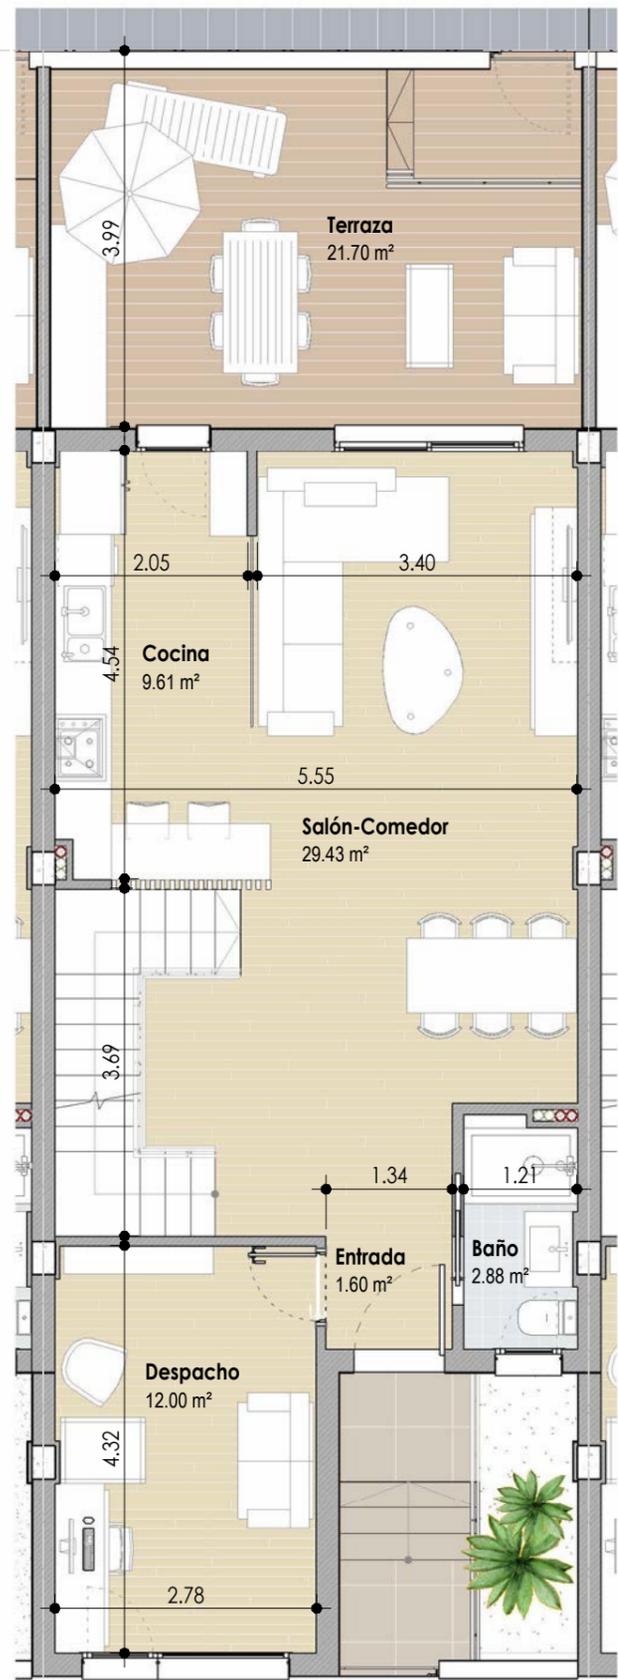

PLANTA BAJA

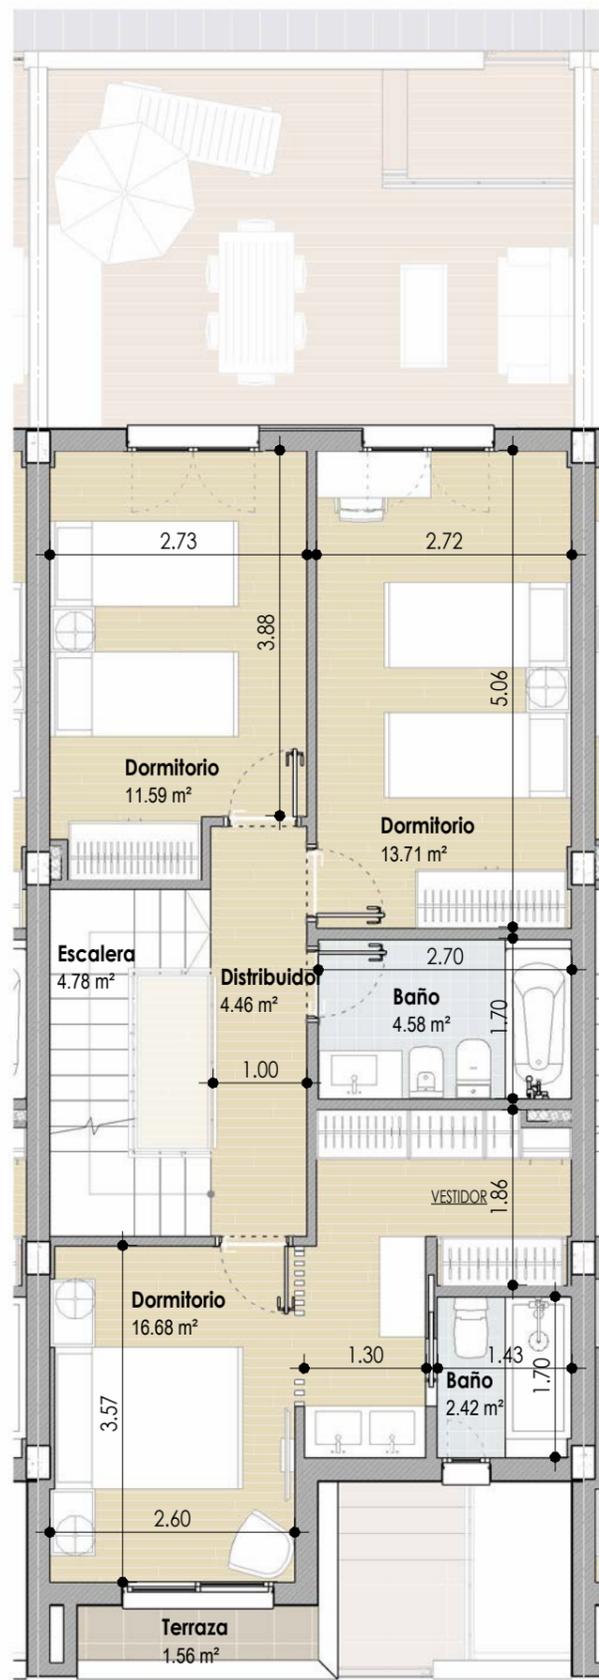

PLANTA PRIMERA




## UBICACION

AVDA. DE TORRECARDENAS (VIA DE SERVICIO)



## SITUACION

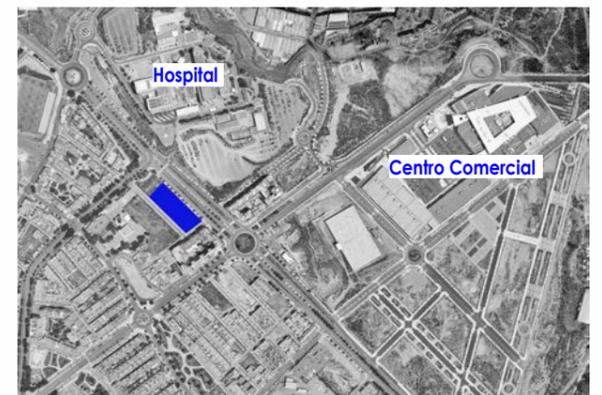

## SUPERFICIES PRIVATIVAS VIVIENDA


Superficies m <sup>2</sup>	UTIL	CONSTRUIDA
PLANTA BAJA	55.52 m <sup>2</sup>	64.16 m <sup>2</sup>
PLANTA PRIMERA	58.22 m <sup>2</sup>	64.58 m <sup>2</sup>
PLANTA DE CUBIERTA	3.94 m <sup>2</sup>	7.00 m <sup>2</sup>
SALA HABITABLE SOTANO	35.00 m <sup>2</sup>	39.93 m <sup>2</sup>
GARAJE SOTANO	30.29 m <sup>2</sup>	33.74 m <sup>2</sup>


Vivienda N°: **30**

Vivienda Tipo: **A**


Agosto 2021

ESPAICIO  
**SINGULAR**ART

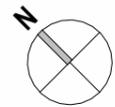

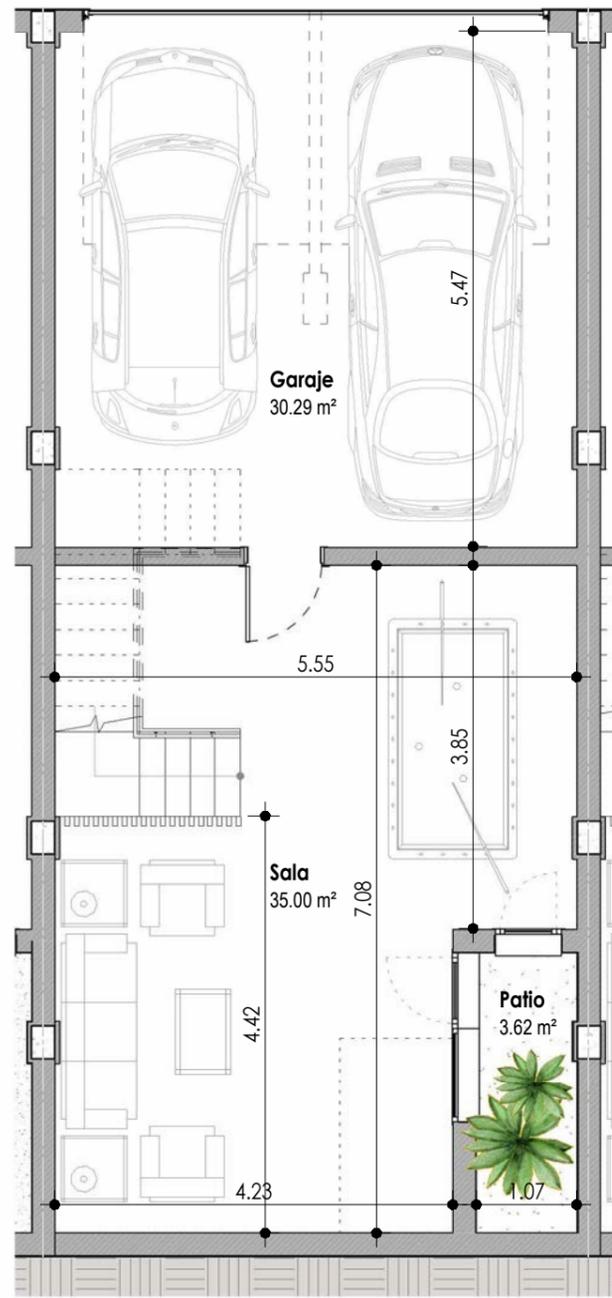

PLANTA SOTANO

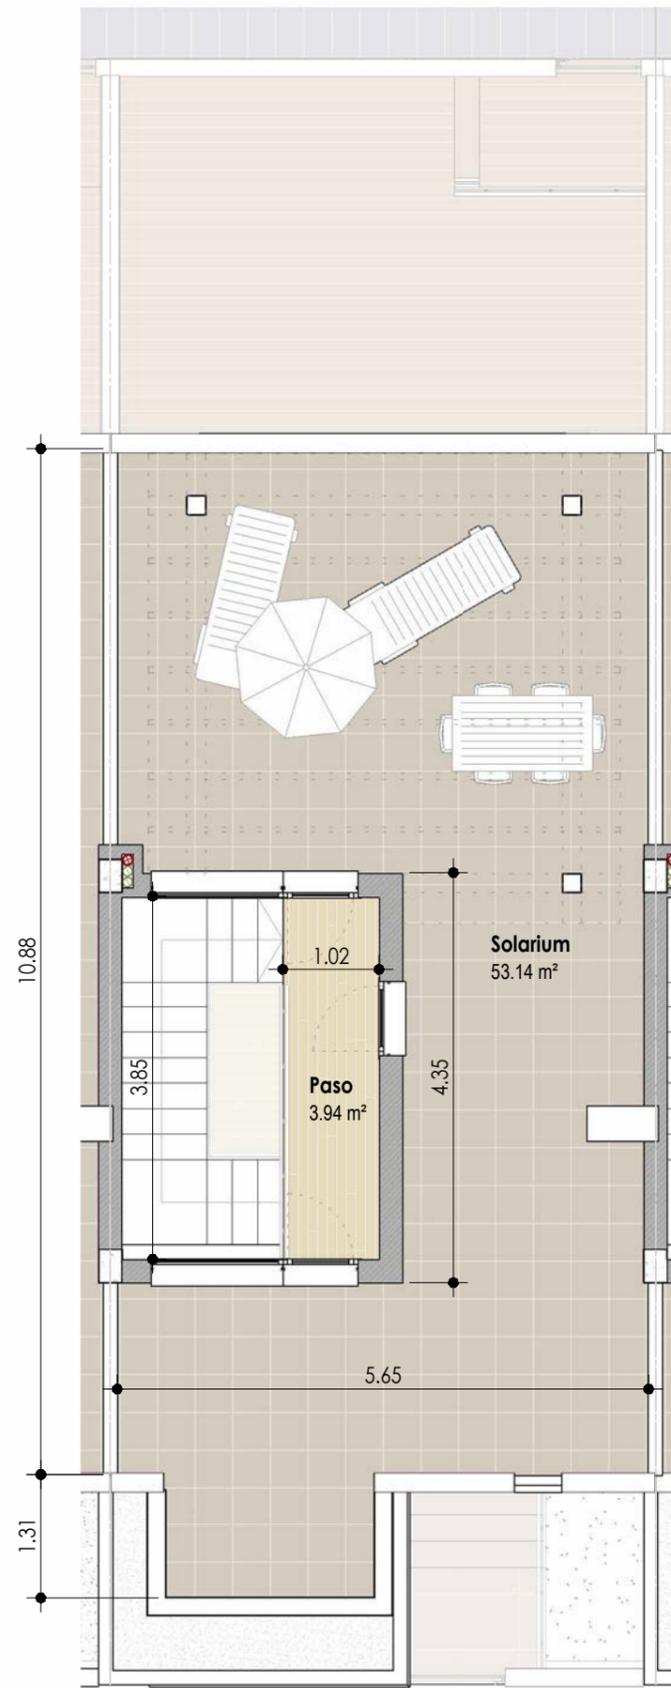

PLANTA DE CUBIERTA




## UBICACION

AVDA. DE TORRECARDENAS (VIA DE SERVICIO)



## SITUACION

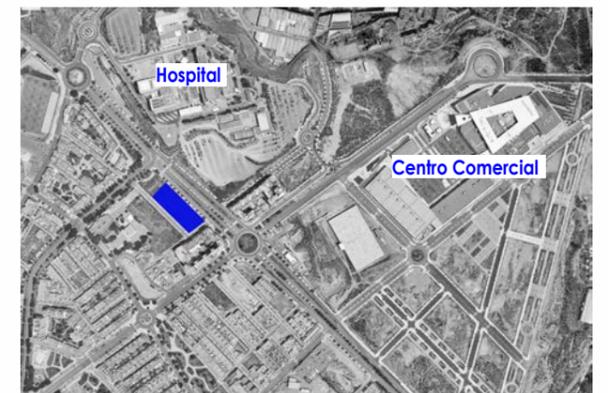

## SUPERFICIES PRIVATIVAS VIVIENDA


Superficies m <sup>2</sup>	UTIL	CONSTRUIDA
PLANTA BAJA	55.52 m <sup>2</sup>	64.16 m <sup>2</sup>
PLANTA PRIMERA	58.22 m <sup>2</sup>	64.58 m <sup>2</sup>
PLANTA DE CUBIERTA	3.94 m <sup>2</sup>	7.00 m <sup>2</sup>
SALA HABITABLE SOTANO	35.00 m <sup>2</sup>	39.93 m <sup>2</sup>
GARAJE SOTANO	30.29 m <sup>2</sup>	33.74 m <sup>2</sup>


Vivienda N°: **30**

Vivienda Tipo: **A**


Agosto 2021

ESPAICIO  
**SINGULAR**ART

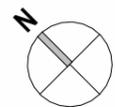

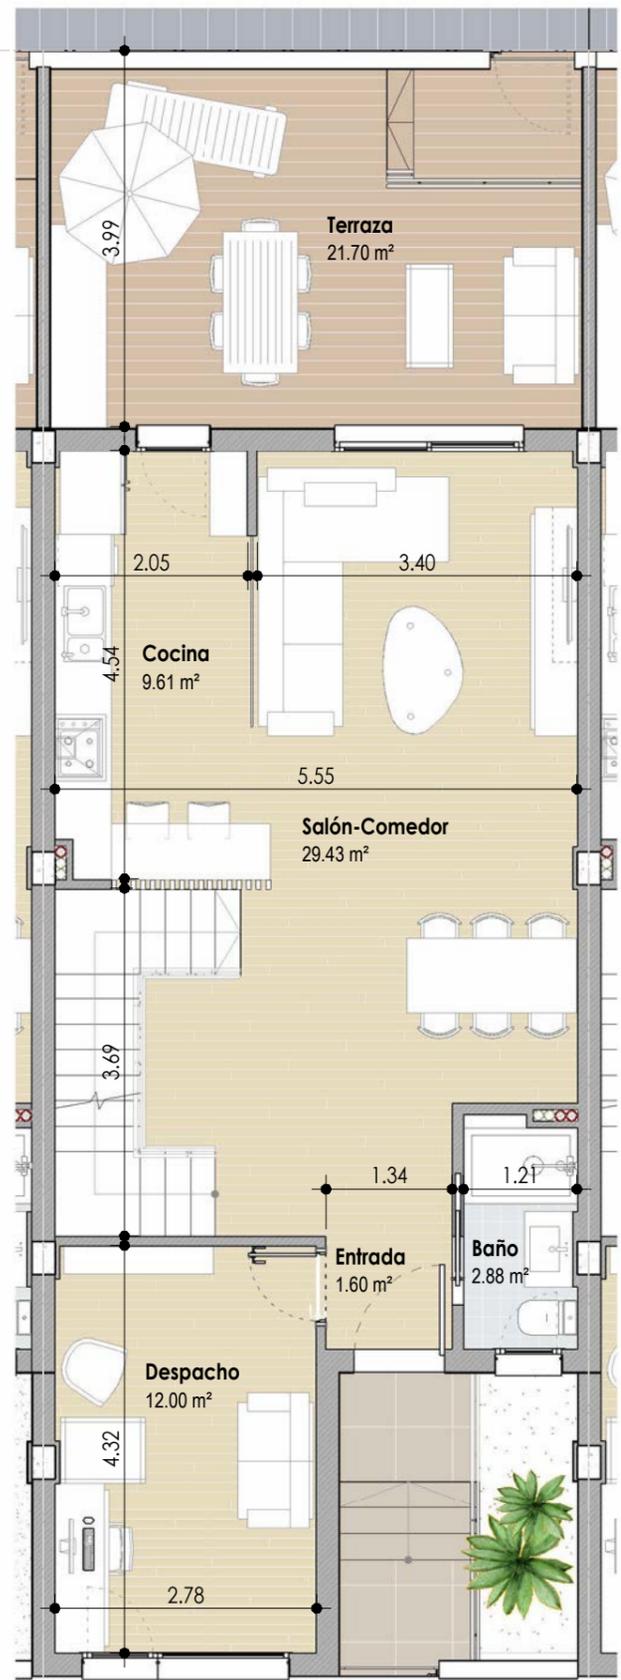

PLANTA BAJA

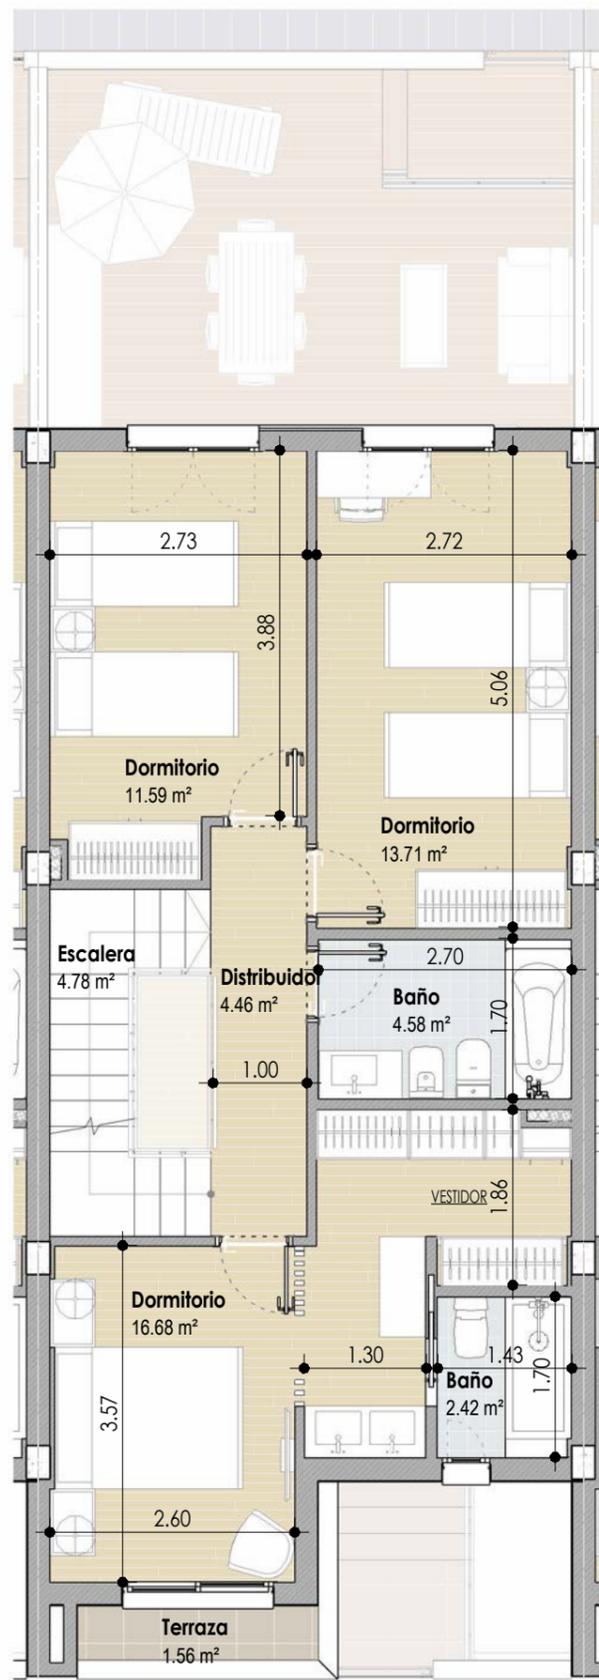

PLANTA PRIMERA




UBICACION

AVDA. DE TORRECARDENAS (VIA DE SERVICIO)



SITUACION

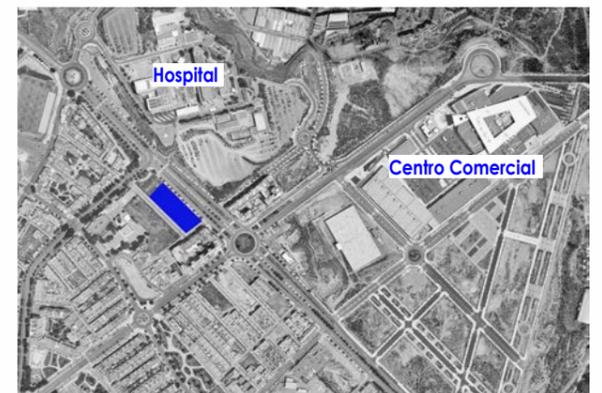



SUPERFICIES PRIVATIVAS VIVIENDA

Superficies m <sup>2</sup>	UTIL	CONSTRUIDA
PLANTA BAJA	55.52 m <sup>2</sup>	64.16 m <sup>2</sup>
PLANTA PRIMERA	58.22 m <sup>2</sup>	64.58 m <sup>2</sup>
PLANTA DE CUBIERTA	3.94 m <sup>2</sup>	7.00 m <sup>2</sup>
SALA HABITABLE SOTANO	35.00 m <sup>2</sup>	39.93 m <sup>2</sup>
GARAJE SOTANO	30.29 m <sup>2</sup>	33.74 m <sup>2</sup>


Vivienda N°: **31** Vivienda Tipo: **A**

Agosto 2021

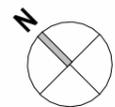

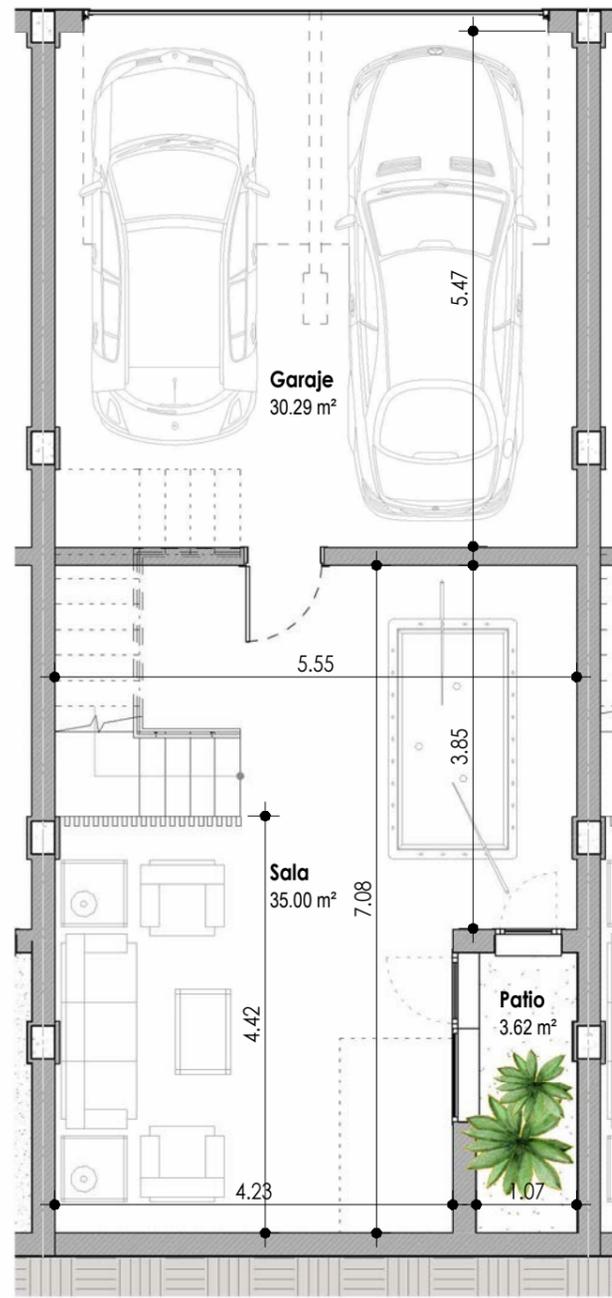

PLANTA SOTANO

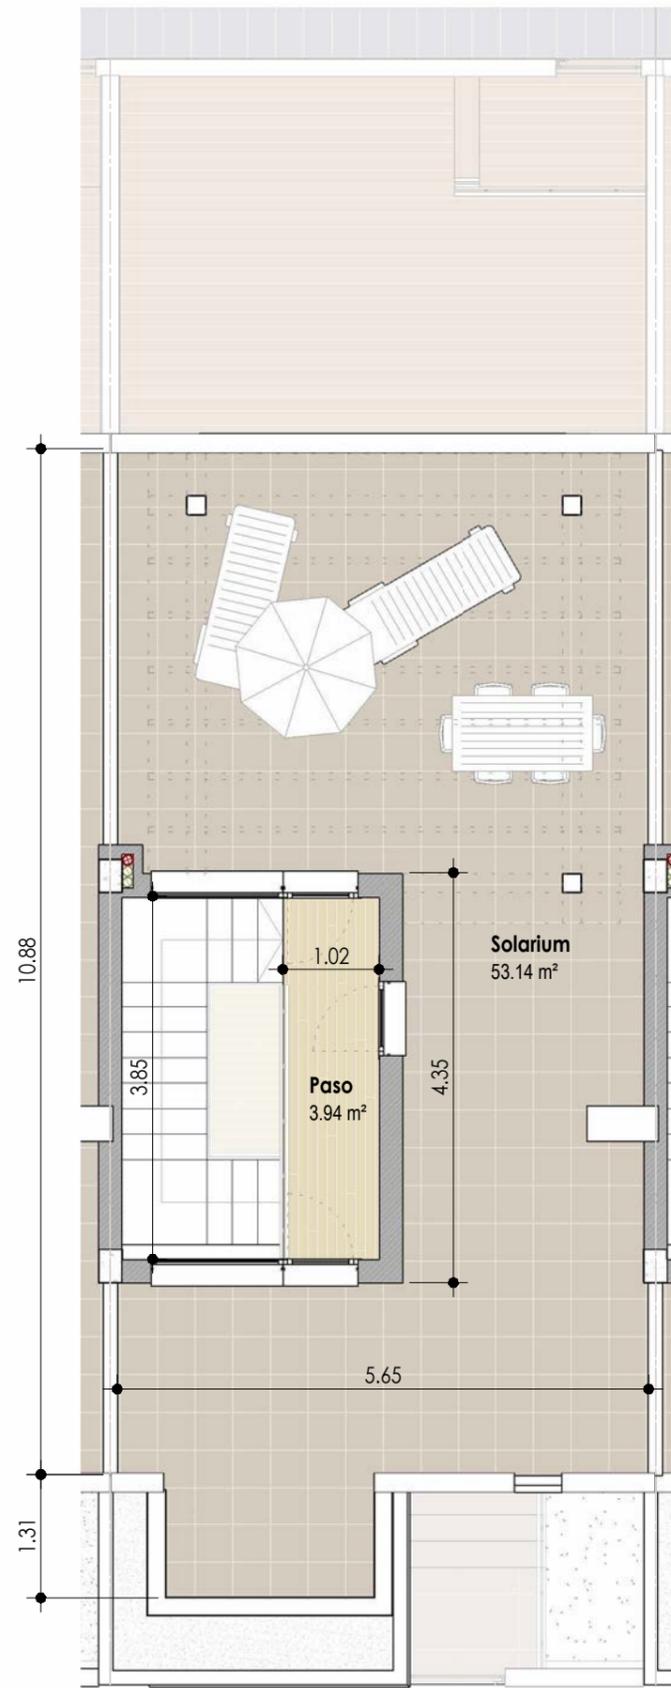

PLANTA DE CUBIERTA




## UBICACION

AVDA. DE TORRECARDENAS (VIA DE SERVICIO)



## SITUACION

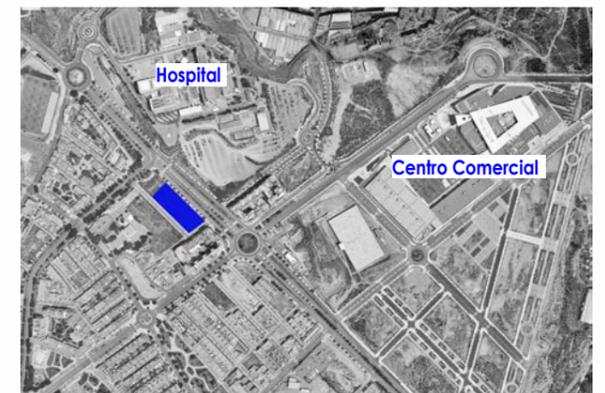

## SUPERFICIES PRIVATIVAS VIVIENDA

Superficies m <sup>2</sup>	UTIL	CONSTRUIDA
PLANTA BAJA	55.52 m <sup>2</sup>	64.16 m <sup>2</sup>
PLANTA PRIMERA	58.22 m <sup>2</sup>	64.58 m <sup>2</sup>
PLANTA DE CUBIERTA	3.94 m <sup>2</sup>	7.00 m <sup>2</sup>
SALA HABITABLE SOTANO	35.00 m <sup>2</sup>	39.93 m <sup>2</sup>
GARAJE SOTANO	30.29 m <sup>2</sup>	33.74 m <sup>2</sup>

Vivienda N°: **31** Vivienda Tipo: **A**


Agosto 2021


ESPAICIO  
**SINGULAR**ART




Este plano no tiene carácter contractual. Esta documentación es de carácter informativo y podrá experimentar variaciones por razones técnicas de desarrollo de proyecto y con motivo de la obtención de autorizaciones administrativas. Amueblamiento y equipamiento son orientativos y no se incluyen en la vivienda a salvo que se indique lo contrario en la memoria de calidades. Las superficies son orientativas y susceptibles de cambios al encontrarse a nivel de anteproyecto sin licencia de obra.

ESCALA : 1/75

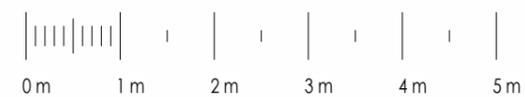

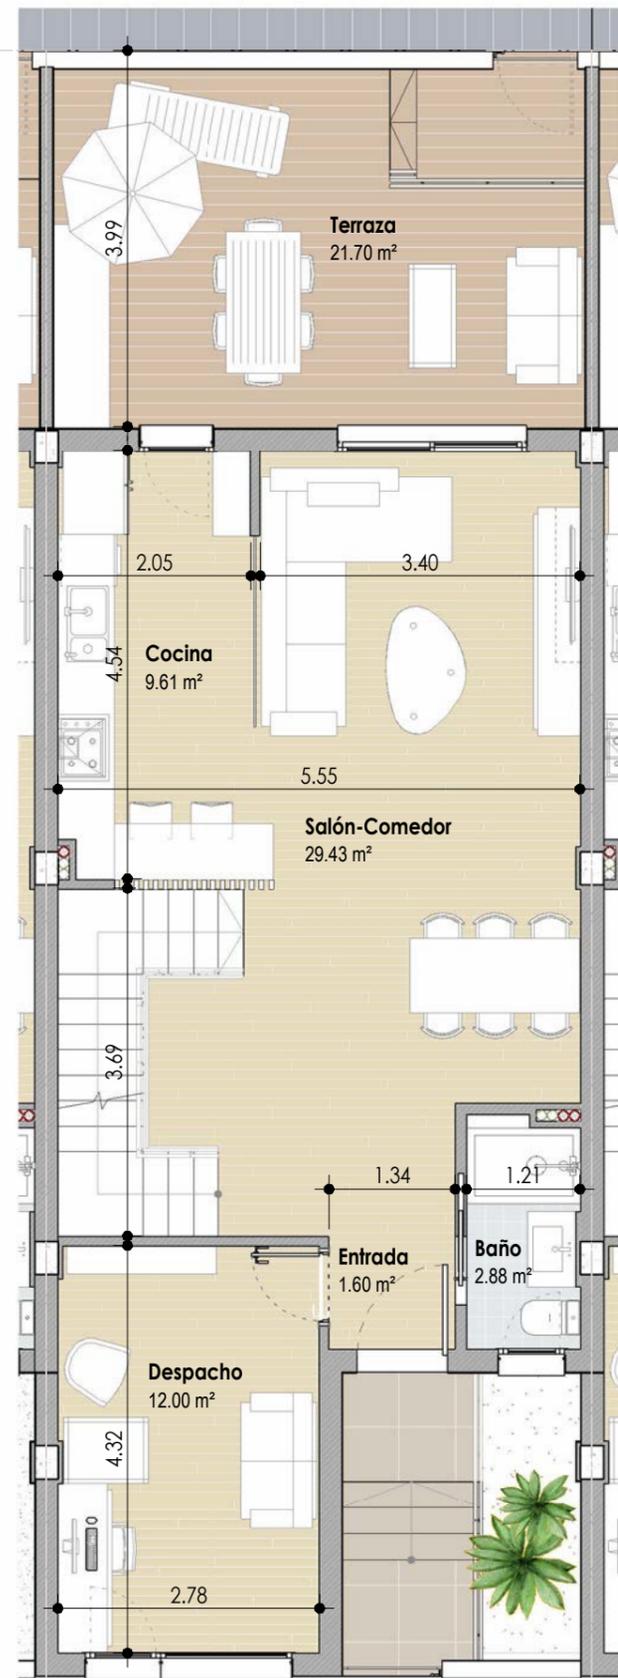

PLANTA BAJA

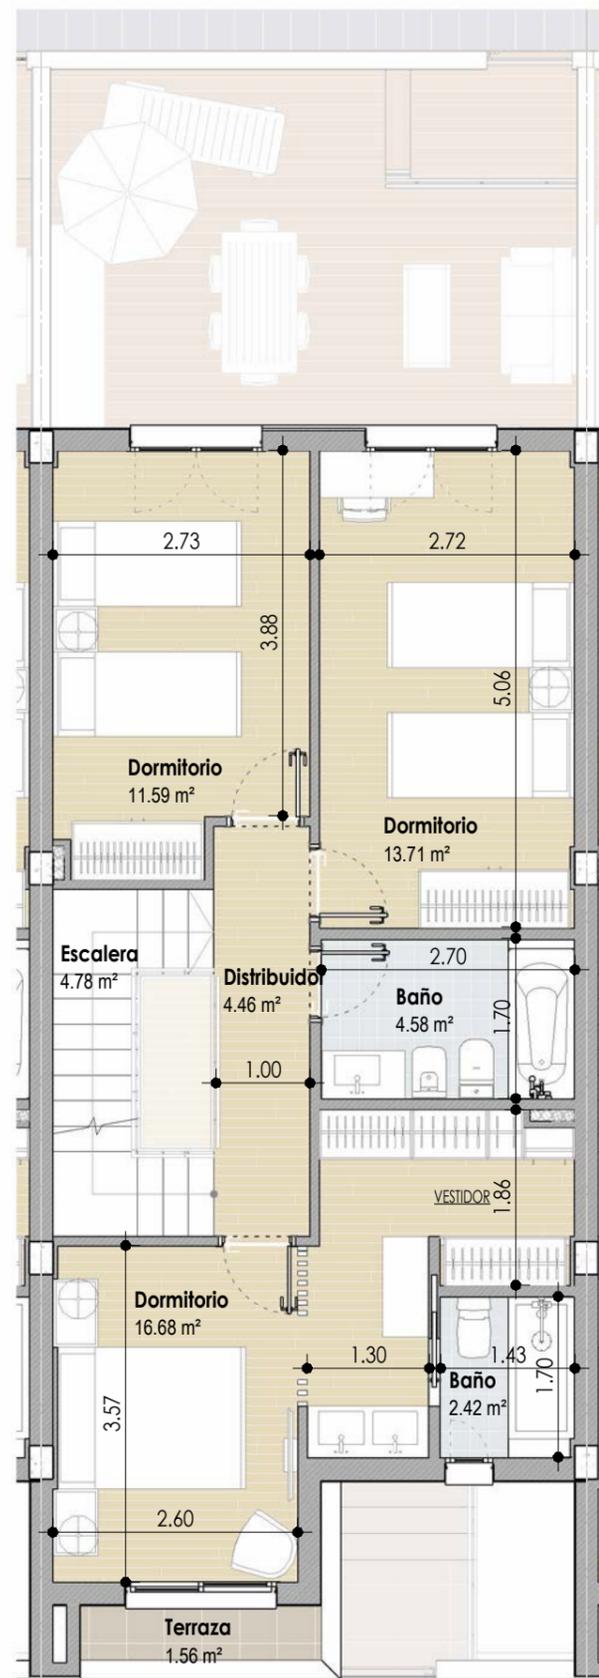

PLANTA PRIMERA




UBICACION

AVDA. DE TORRECARDENAS (VIA DE SERVICIO)



SITUACION

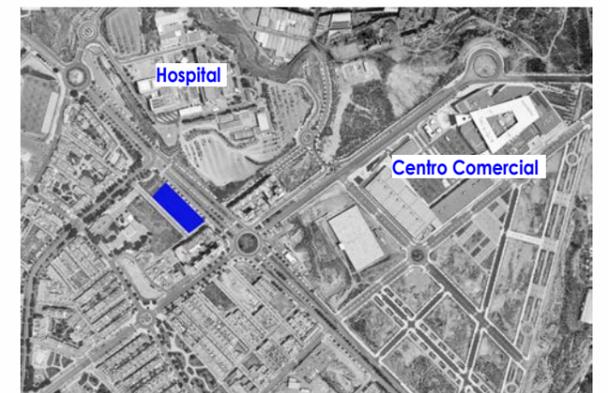


SUPERFICIES PRIVATIVAS VIVIENDA


Superficies m <sup>2</sup>	UTIL	CONSTRUIDA
PLANTA BAJA	55.52 m <sup>2</sup>	64.16 m <sup>2</sup>
PLANTA PRIMERA	58.22 m <sup>2</sup>	64.58 m <sup>2</sup>
PLANTA DE CUBIERTA	3.94 m <sup>2</sup>	7.00 m <sup>2</sup>
SALA HABITABLE SOTANO	35.00 m <sup>2</sup>	39.93 m <sup>2</sup>
GARAJE SOTANO	30.29 m <sup>2</sup>	33.74 m <sup>2</sup>


Vivienda N°: **32** Vivienda Tipo: **A**

Agosto 2021

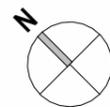


ESCALA : 1/75

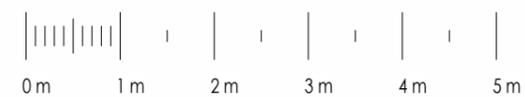

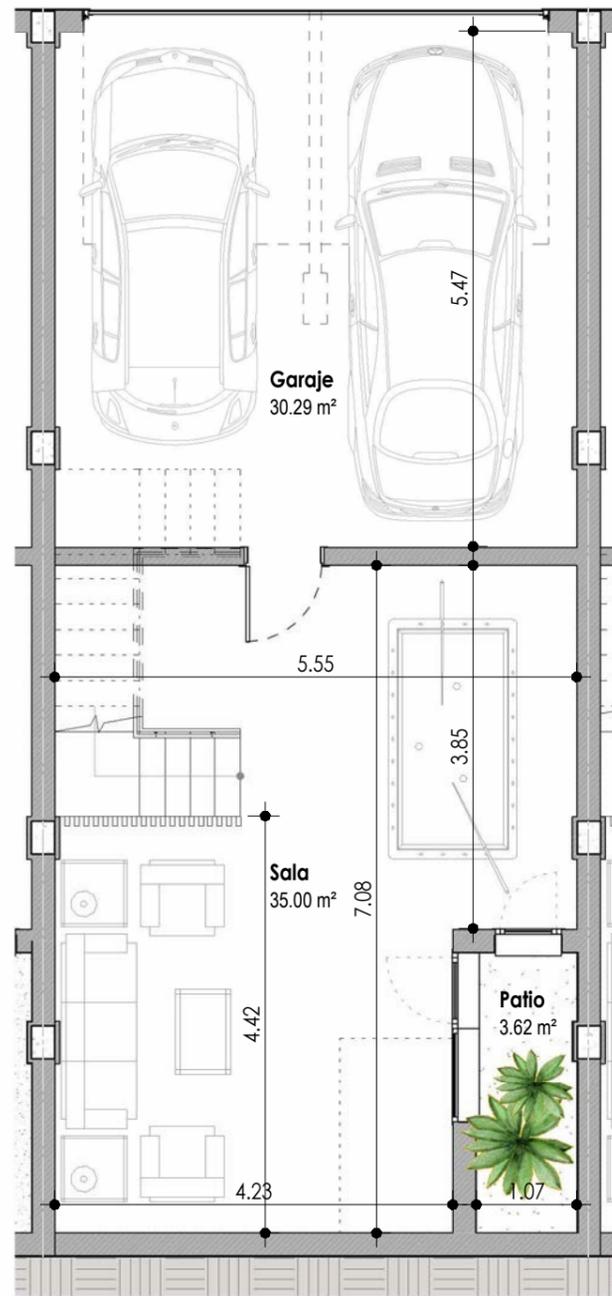

PLANTA SOTANO

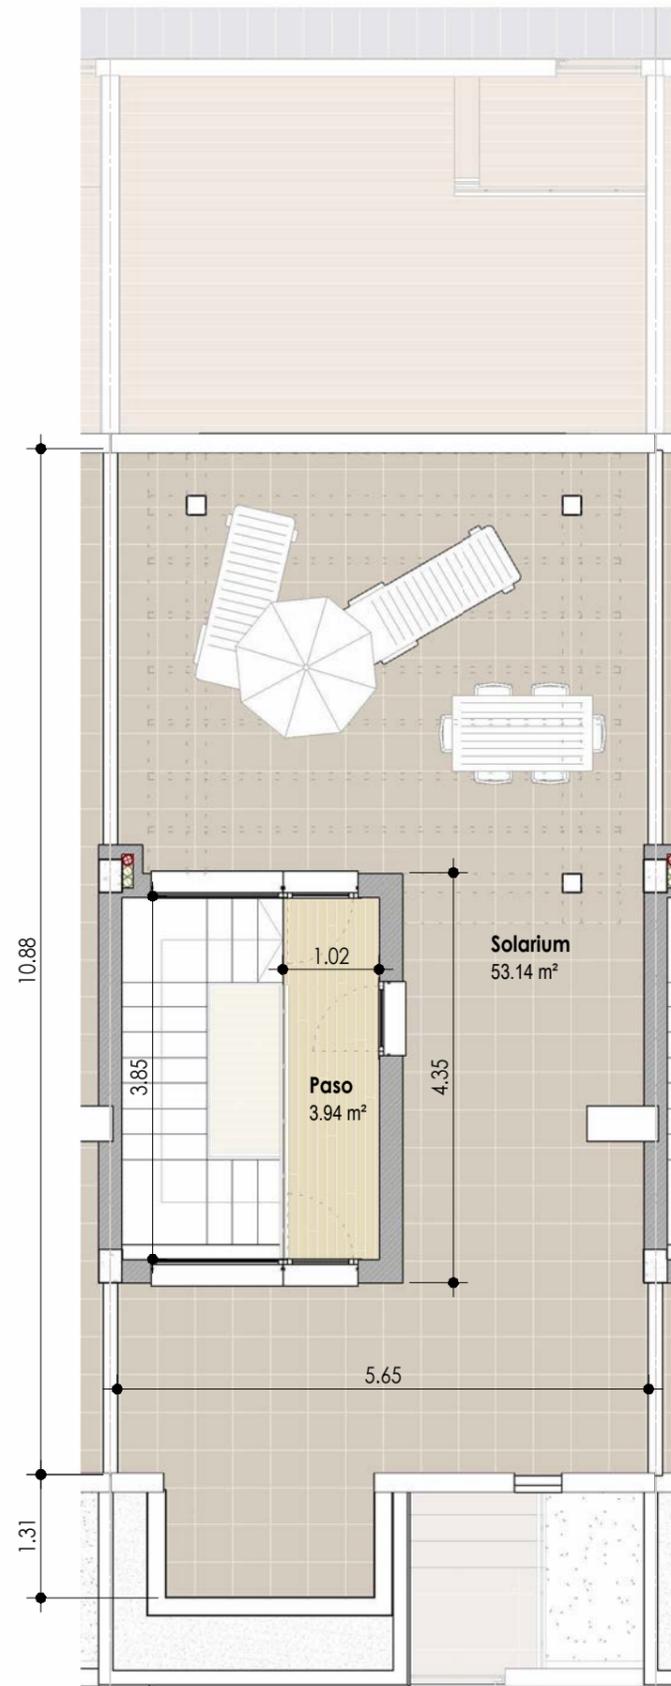

PLANTA DE CUBIERTA

ESCALA : 1/75



Este plano no tiene carácter contractual. Esta documentación es de carácter informativo y podrá experimentar variaciones por razones técnicas de desarrollo de proyecto y con motivo de la obtención de autorizaciones administrativas. Amueblamiento y equipamiento son orientativos y no se incluyen en la vivienda a salvo que se indique lo contrario en la memoria de calidades. Las superficies son orientativas y susceptibles de cambios al encontrarse a nivel de anteproyecto sin licencia de obra.




## UBICACION

AVDA. DE TORRECARDENAS (VIA DE SERVICIO)



## SITUACION

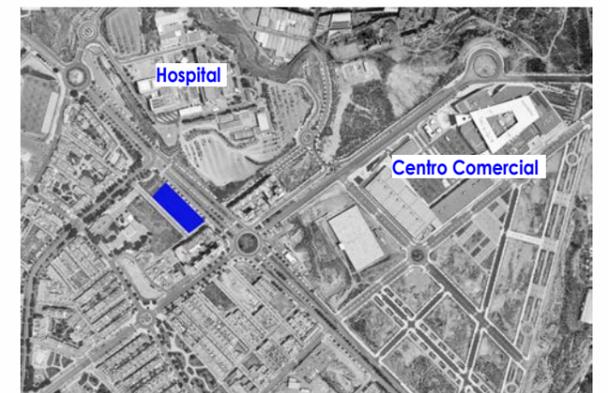


## SUPERFICIES PRIVATIVAS VIVIENDA



Superficies m <sup>2</sup>	UTIL	CONSTRUIDA
PLANTA BAJA	55.52 m <sup>2</sup>	64.16 m <sup>2</sup>
PLANTA PRIMERA	58.22 m <sup>2</sup>	64.58 m <sup>2</sup>
PLANTA DE CUBIERTA	3.94 m <sup>2</sup>	7.00 m <sup>2</sup>
SALA HABITABLE SOTANO	35.00 m <sup>2</sup>	39.93 m <sup>2</sup>
GARAJE SOTANO	30.29 m <sup>2</sup>	33.74 m <sup>2</sup>

Vivienda N°: **32** Vivienda Tipo: **A**

Agosto 2021

ESPAICIO  
**SINGULARART**

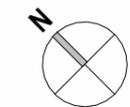

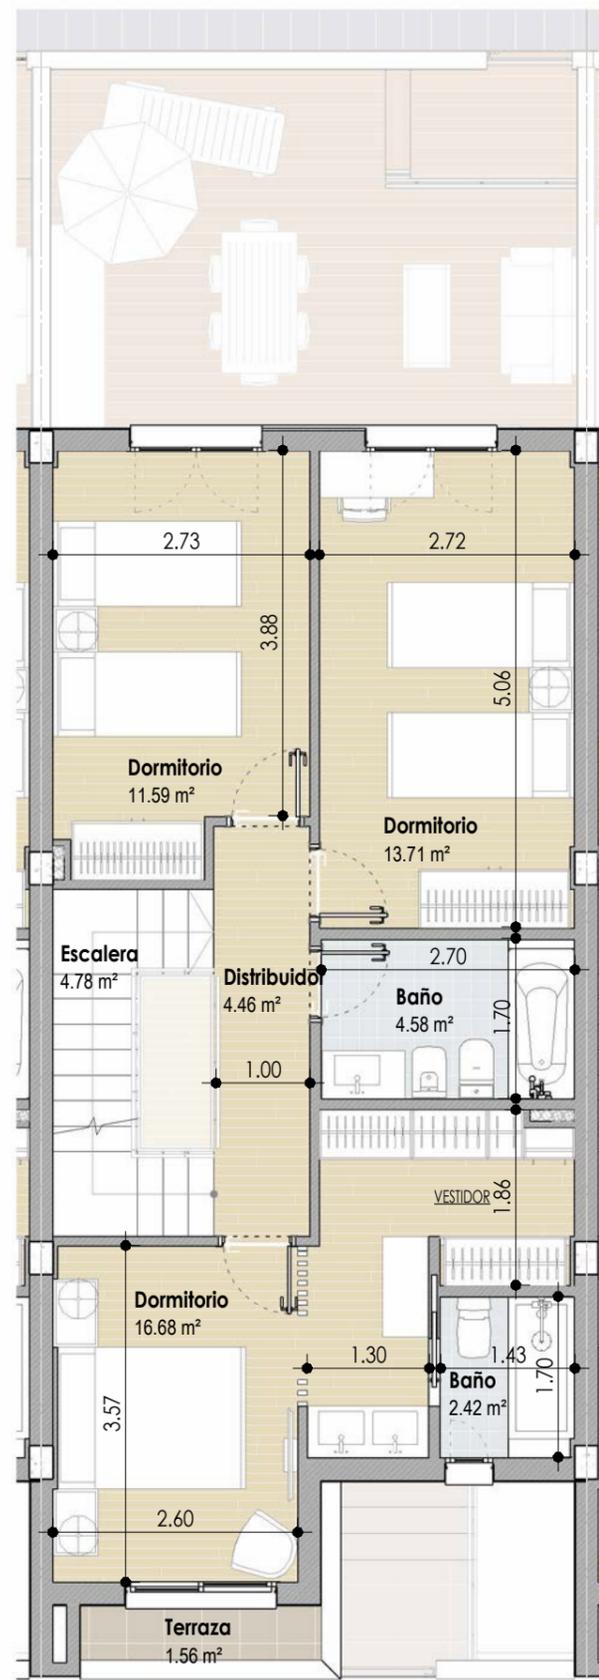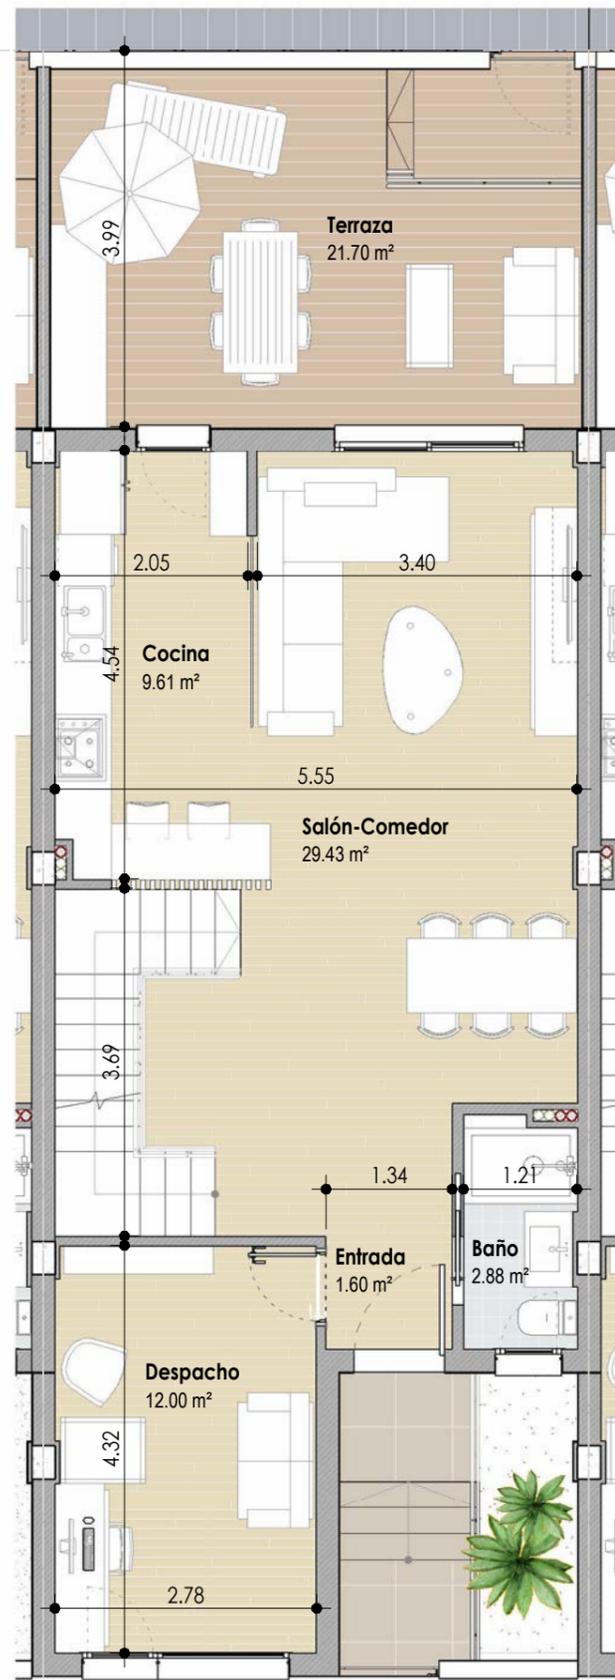


## UBICACION

AVDA. DE TORRECARDENAS (VIA DE SERVICIO)



## SITUACION

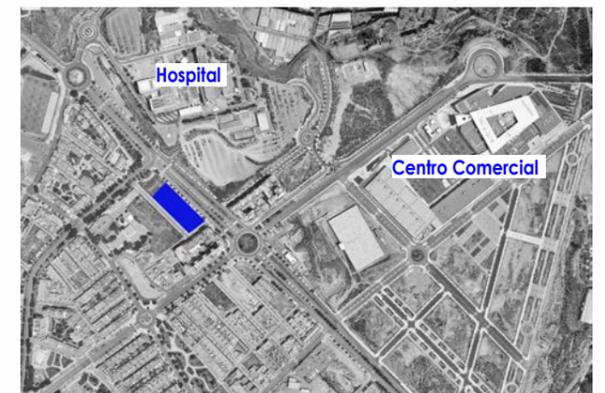


## SUPERFICIES PRIVATIVAS VIVIENDA

Superficies m <sup>2</sup>	UTIL	CONSTRUIDA
PLANTA BAJA	55.52 m <sup>2</sup>	64.16 m <sup>2</sup>
PLANTA PRIMERA	58.22 m <sup>2</sup>	64.58 m <sup>2</sup>
PLANTA DE CUBIERTA	3.94 m <sup>2</sup>	7.00 m <sup>2</sup>
SALA HABITABLE SOTANO	35.00 m <sup>2</sup>	39.93 m <sup>2</sup>
GARAJE SOTANO	30.29 m <sup>2</sup>	33.74 m <sup>2</sup>

Vivienda N°: **33** Vivienda Tipo: **A**

Agosto 2021

ESPAICIO  
**SINGULAR**ART

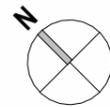


PLANTA BAJA

PLANTA PRIMERA


ESCALA : 1/75



Este plano no tiene carácter contractual. Esta documentación es de carácter informativo y podrá experimentar variaciones por razones técnicas de desarrollo de proyecto y con motivo de la obtención de autorizaciones administrativas. Amueblamiento y equipamiento son orientativos y no se incluyen en la vivienda a salvo que se indique lo contrario en la memoria de calidades. Las superficies son orientativas y susceptibles de cambios al encontrarse a nivel de anteproyecto sin licencia de obra.

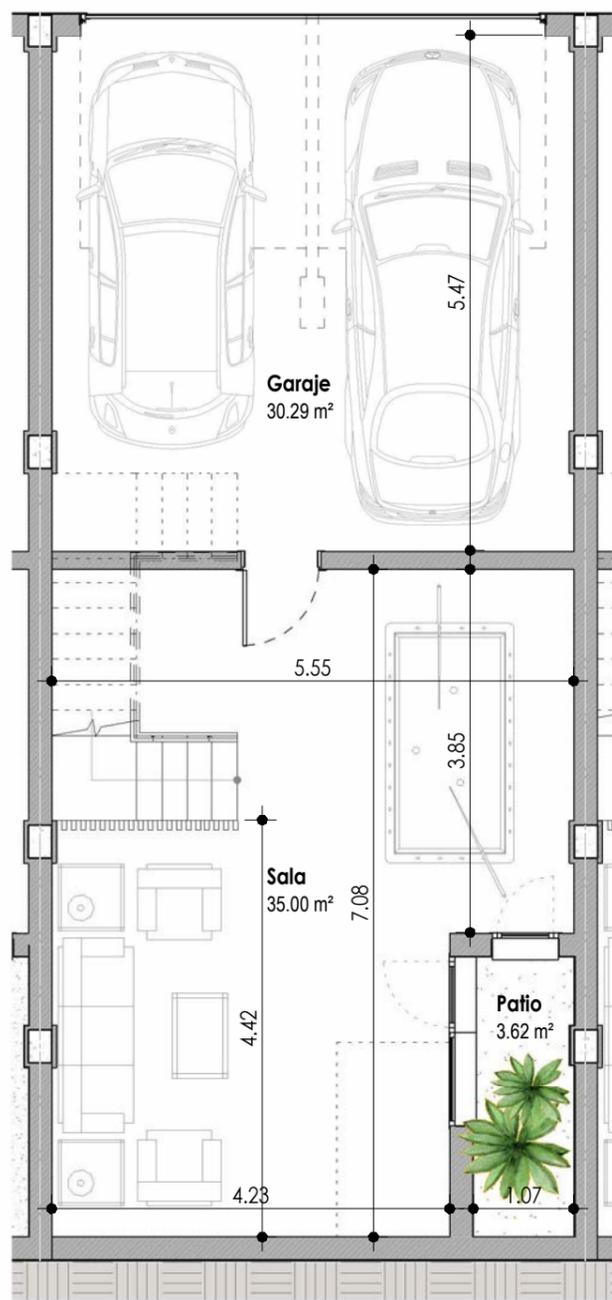

PLANTA SOTANO

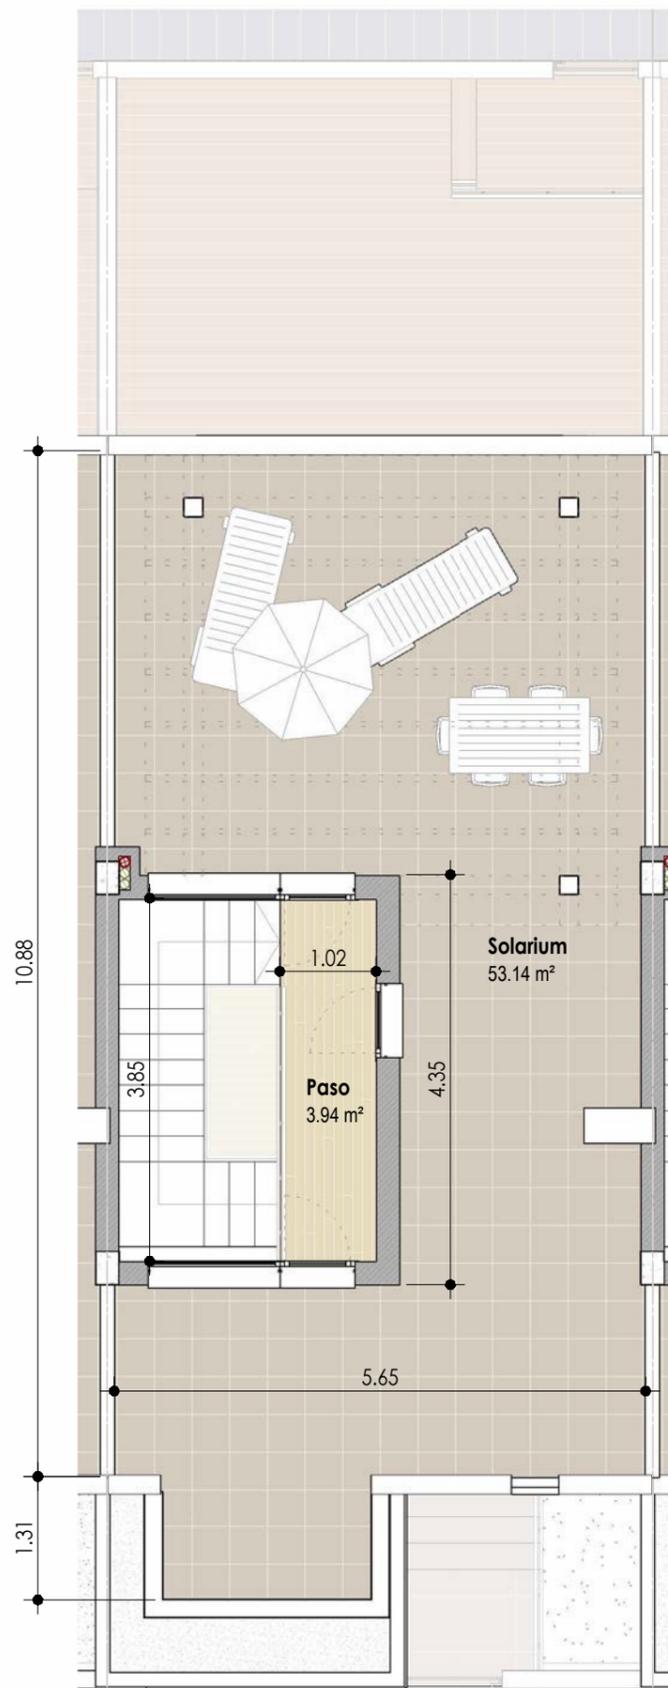

PLANTA DE CUBIERTA




## UBICACION

AVDA. DE TORRECARDENAS (VIA DE SERVICIO)



CALLE "EL ARGAR"

## SITUACION

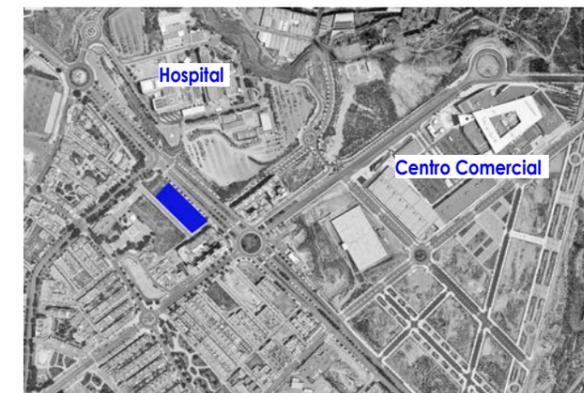

## SUPERFICIES PRIVATIVAS VIVIENDA


Superficies m <sup>2</sup>	UTIL	CONSTRUIDA
PLANTA BAJA	55.52 m <sup>2</sup>	64.16 m <sup>2</sup>
PLANTA PRIMERA	58.22 m <sup>2</sup>	64.58 m <sup>2</sup>
PLANTA DE CUBIERTA	3.94 m <sup>2</sup>	7.00 m <sup>2</sup>
SALA HABITABLE SOTANO	35.00 m <sup>2</sup>	39.93 m <sup>2</sup>
GARAJE SOTANO	30.29 m <sup>2</sup>	33.74 m <sup>2</sup>


Vivienda N°: **33**

Vivienda Tipo: **A**


Agosto 2021

ESPAICIO  
**SINGULAR**ART

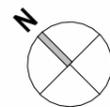

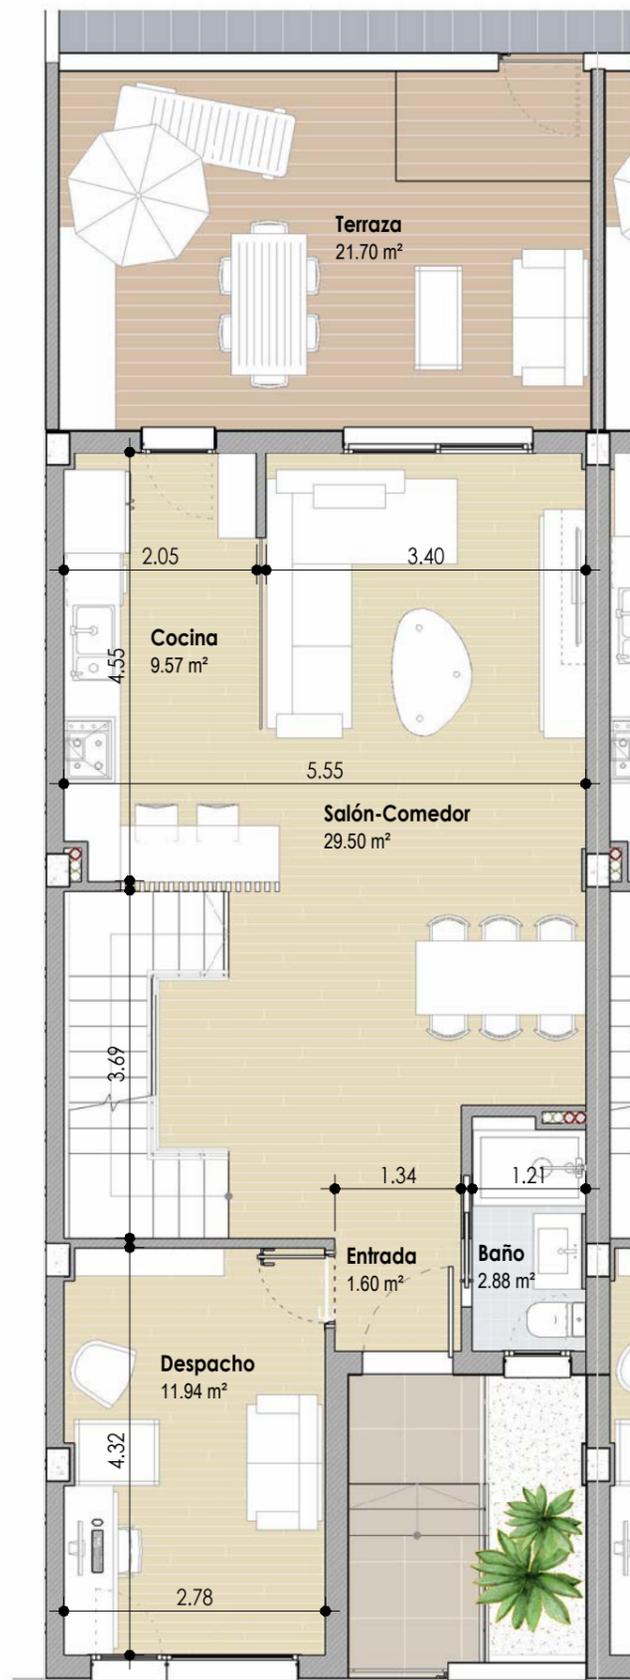

PLANTA BAJA

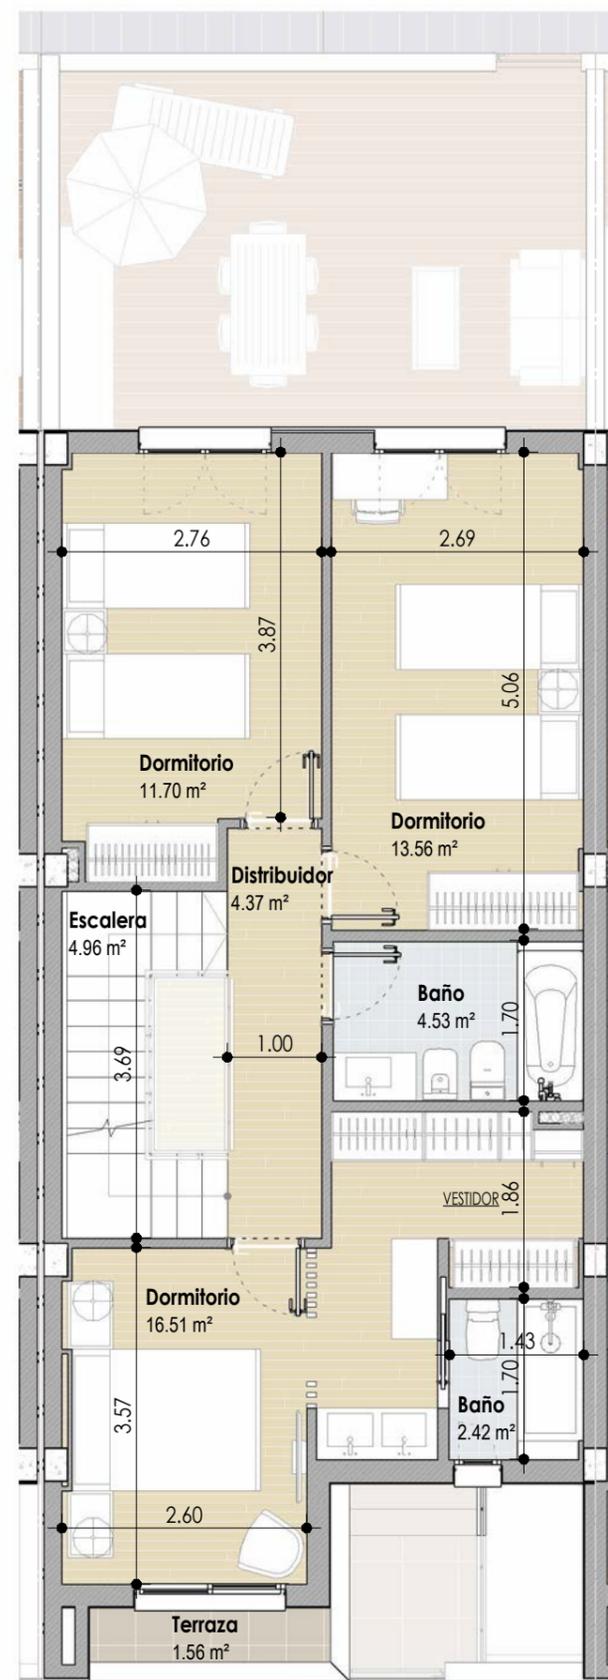

PLANTA PRIMERA




## UBICACION

AVDA. DE TORRECARDENAS (VIA DE SERVICIO)



## SITUACION

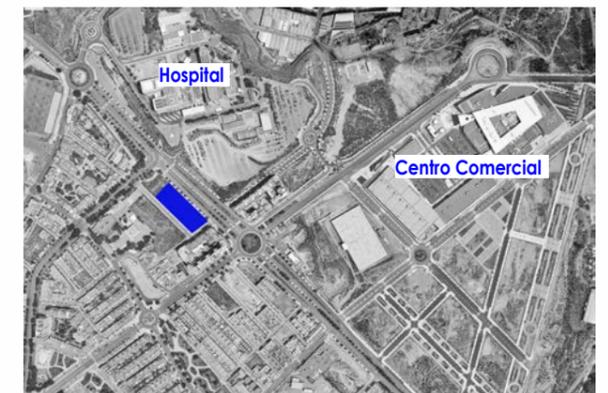


## SUPERFICIES PRIVATIVAS VIVIENDA

Superficies m²	UTIL	CONSTRUIDA
PLANTA BAJA	55.49 m²	64.16 m²
PLANTA PRIMERA	58.05 m²	65.57 m²
PLANTA DE CUBIERTA	3.94 m²	7.00 m²
SALA HABITABLE SOTANO	34.63 m²	40.49 m²
GARAJE SOTANO	30.00 m²	34.17 m²


Vivienda N°: **34** Vivienda Tipo: **A1**

Agosto 2021

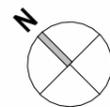


ESCALA : 1/75



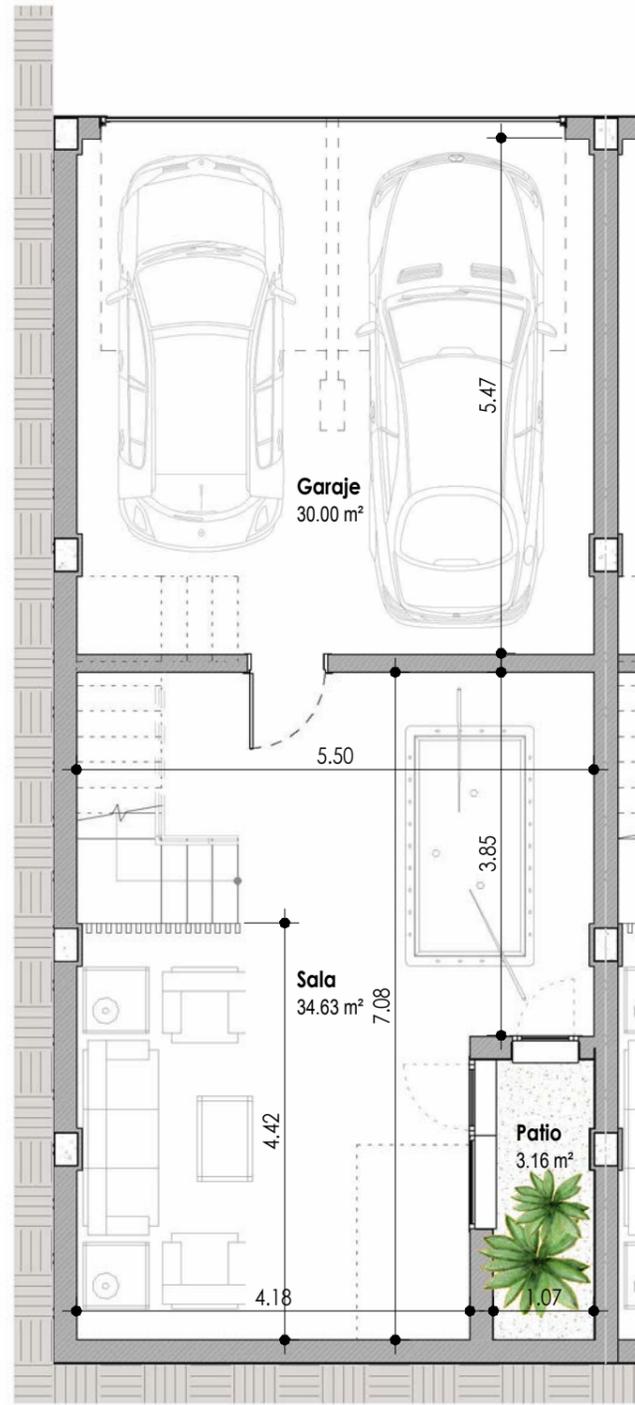

PLANTA SOTANO

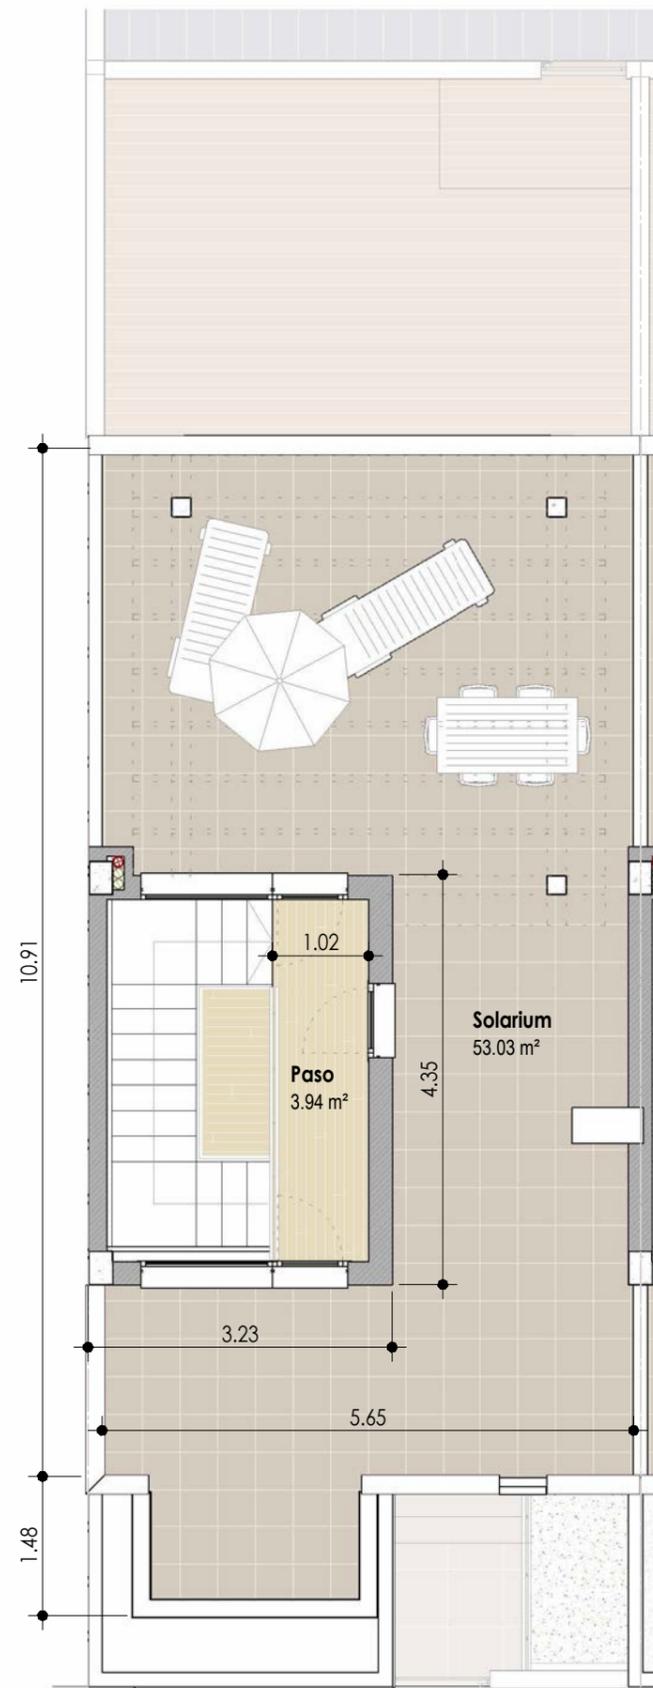

PLANTA DE CUBIERTA




## UBICACION

AVDA. DE TORRECARDENAS (VIA DE SERVICIO)



CALLE "EL ARGAR"

## SITUACION

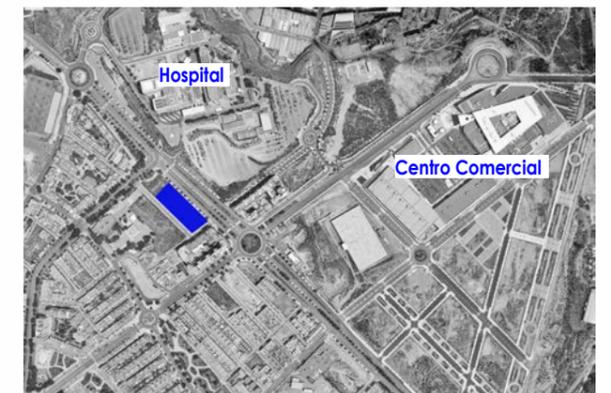

## SUPERFICIES PRIVATIVAS VIVIENDA

Superficies m <sup>2</sup>	UTIL	CONSTRUIDA
PLANTA BAJA	55.49 m <sup>2</sup>	64.16 m <sup>2</sup>
PLANTA PRIMERA	58.05 m <sup>2</sup>	65.57 m <sup>2</sup>
PLANTA DE CUBIERTA	3.94 m <sup>2</sup>	7.00 m <sup>2</sup>
SALA HABITABLE SOTANO	34.63 m <sup>2</sup>	40.49 m <sup>2</sup>
GARAJE SOTANO	30.00 m <sup>2</sup>	34.17 m <sup>2</sup>

Vivienda N°: **34**


Vivienda Tipo: **A1**


Agosto 2021

ESPAICIO  
**SINGULARART**


Este plano no tiene carácter contractual. Esta documentación es de carácter informativo y podrá experimentar variaciones por razones técnicas de desarrollo de proyecto y con motivo de la obtención de autorizaciones administrativas. Amueblamiento y equipamiento son orientativos y no se incluyen en la vivienda a salvo que se indique lo contrario en la memoria de calidades. Las superficies son orientativas y susceptibles de cambios al encontrarse a nivel de anteproyecto sin licencia de obra.

ESCALA : 1/75

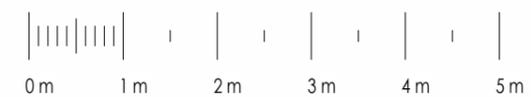

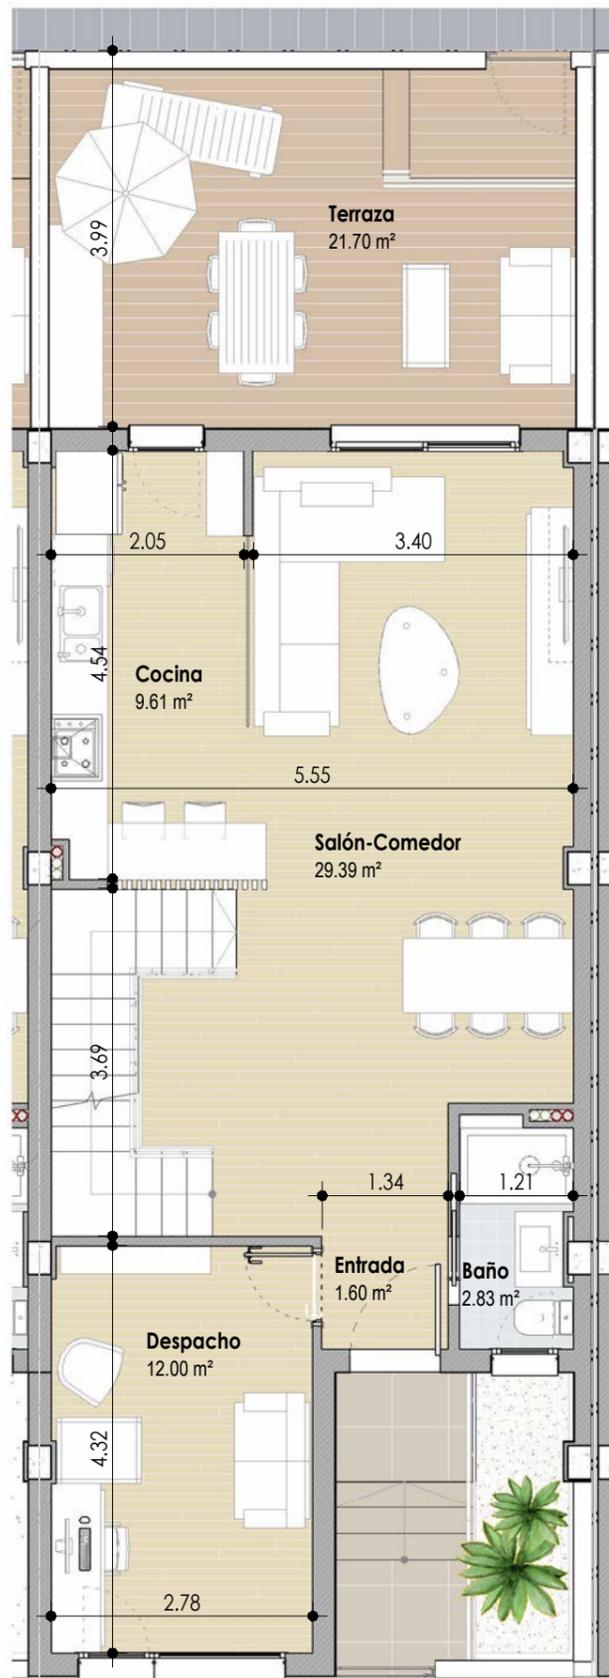

PLANTA BAJA

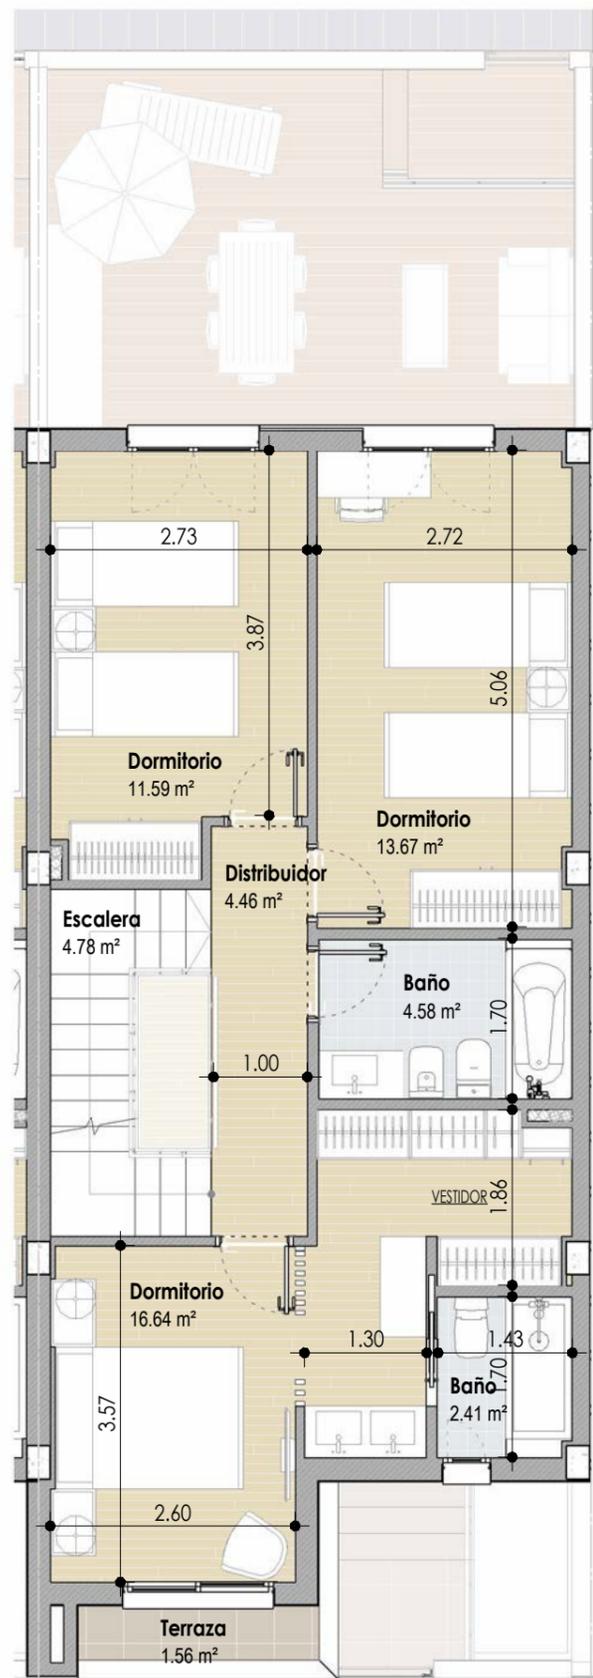

PLANTA PRIMERA




## UBICACION

AVDA. DE TORRECARDENAS (VIA DE SERVICIO)



## SITUACION

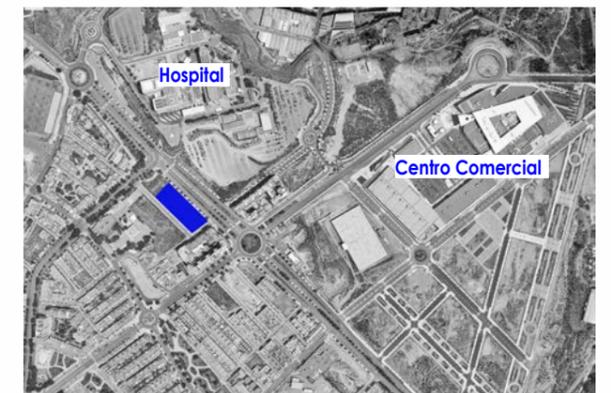


## SUPERFICIES PRIVATIVAS VIVIENDA

Superficies m <sup>2</sup>	UTIL	CONSTRUIDA
PLANTA BAJA	55.43 m <sup>2</sup>	64.89 m <sup>2</sup>
PLANTA PRIMERA	58.13 m <sup>2</sup>	65.42 m <sup>2</sup>
PLANTA DE CUBIERTA	3.94 m <sup>2</sup>	7.00 m <sup>2</sup>
SALA HABITABLE SOTANO	34.80 m <sup>2</sup>	40.64 m <sup>2</sup>
GARAJE SOTANO	30.00 m <sup>2</sup>	34.17 m <sup>2</sup>


Vivienda N°: **35** Vivienda Tipo: **A2**

Agosto 2021

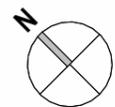


ESCALA : 1/75



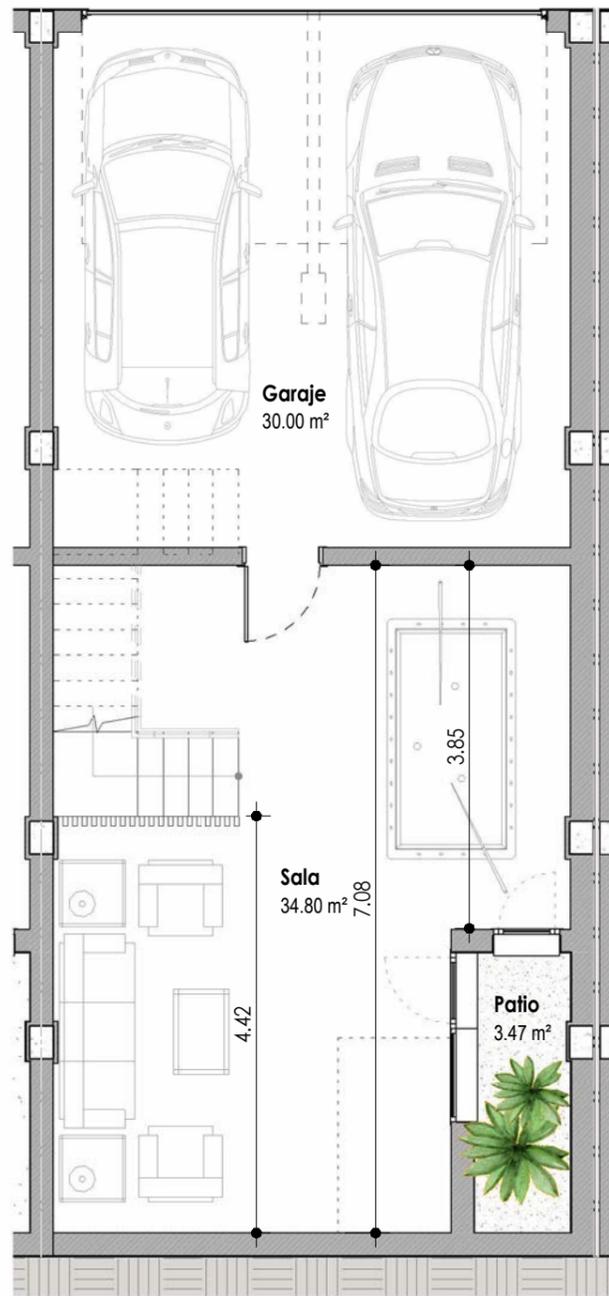

PLANTA SOTANO

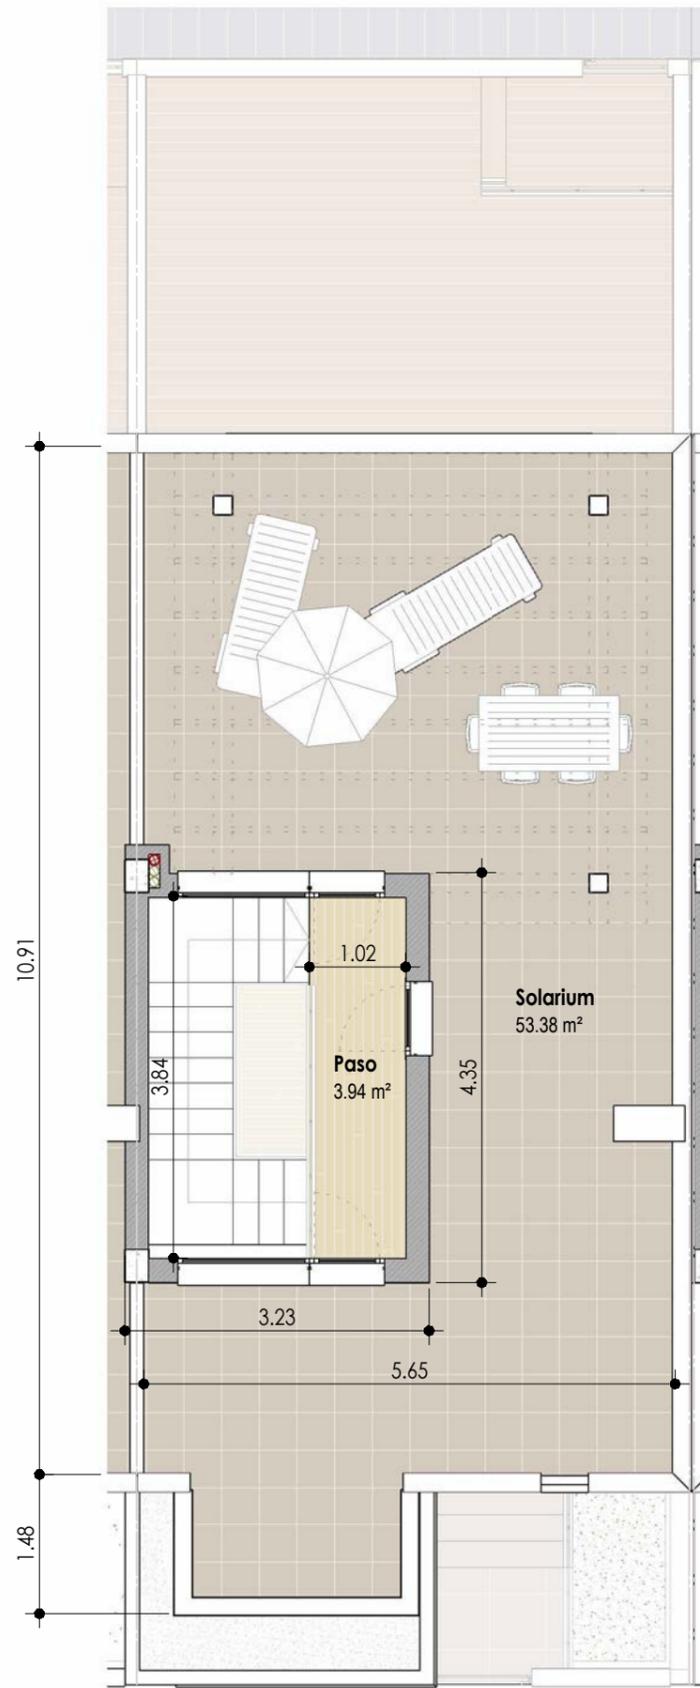

PLANTA DE CUBIERTA




## UBICACION

AVDA. DE TORRECARDENAS (VIA DE SERVICIO)



## SITUACION

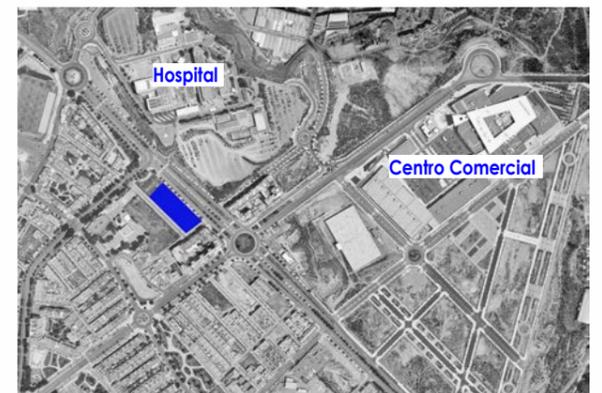

## SUPERFICIES PRIVATIVAS VIVIENDA

Superficies m <sup>2</sup>	UTIL	CONSTRUIDA
PLANTA BAJA	55.43 m <sup>2</sup>	64.89 m <sup>2</sup>
PLANTA PRIMERA	58.13 m <sup>2</sup>	65.42 m <sup>2</sup>
PLANTA DE CUBIERTA	3.94 m <sup>2</sup>	7.00 m <sup>2</sup>
SALA HABITABLE SOTANO	34.80 m <sup>2</sup>	40.64 m <sup>2</sup>
GARAJE SOTANO	30.00 m <sup>2</sup>	34.17 m <sup>2</sup>

Vivienda N°: **35**

Vivienda Tipo: **A2**


Agosto 2021

ESPAICIO  
**SINGULAR**ART


Este plano no tiene carácter contractual. Esta documentación es de carácter informativo y podrá experimentar variaciones por razones técnicas de desarrollo de proyecto y con motivo de la obtención de autorizaciones administrativas. Amueblamiento y equipamiento son orientativos y no se incluyen en la vivienda a salvo que se indique lo contrario en la memoria de calidades. Las superficies son orientativas y susceptibles de cambios al encontrarse a nivel de anteproyecto sin licencia de obra.

ESCALA : 1/75



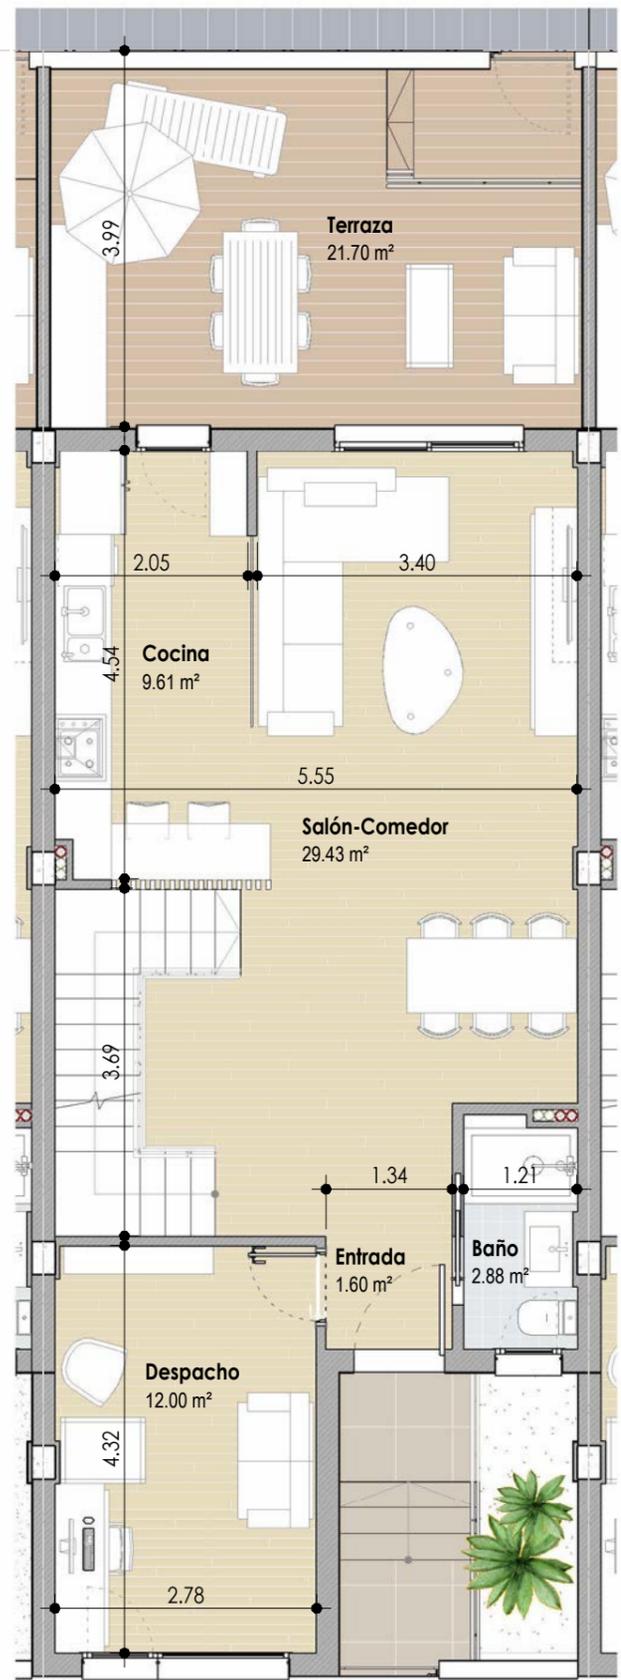

PLANTA BAJA

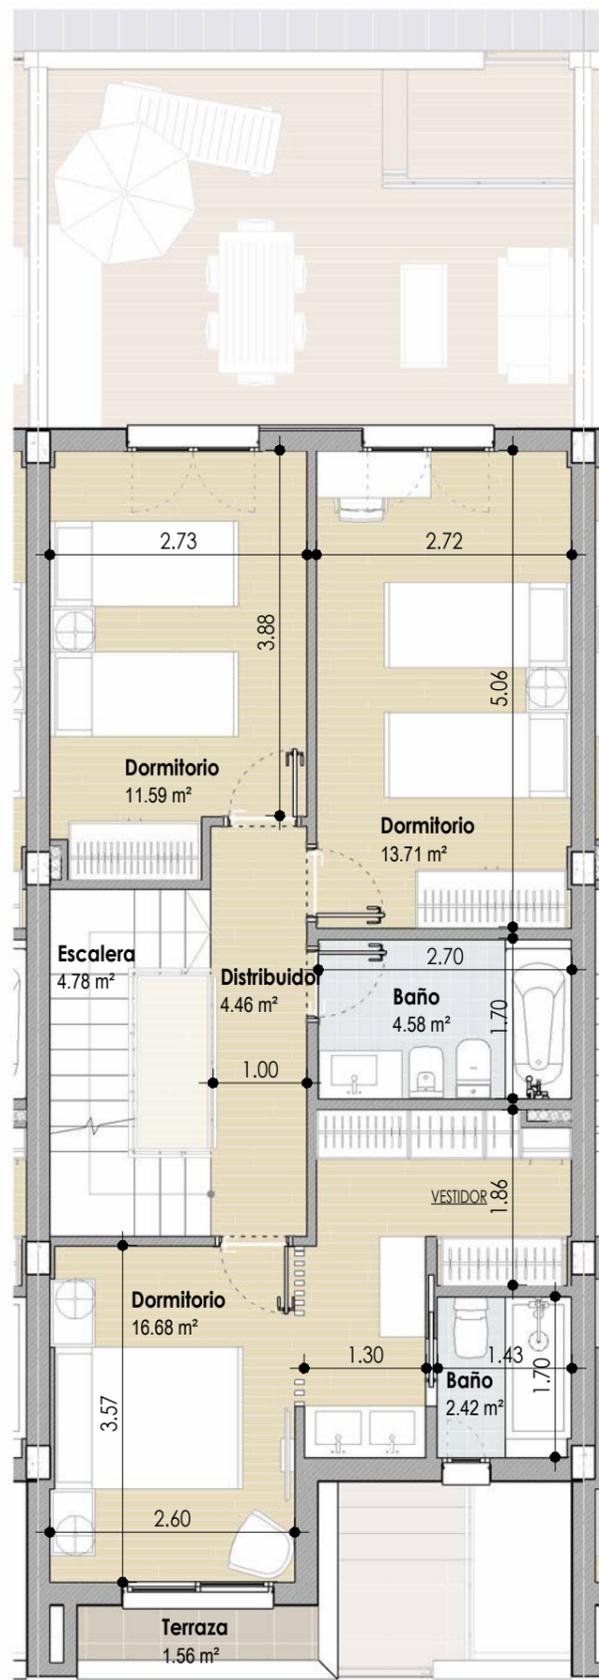

PLANTA PRIMERA




## UBICACION

AVDA. DE TORRECARDENAS (VIA DE SERVICIO)



## SITUACION

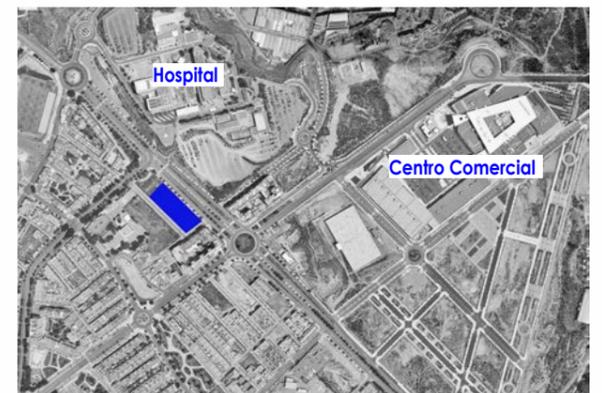


## SUPERFICIES PRIVATIVAS VIVIENDA

Superficies m <sup>2</sup>	UTIL	CONSTRUIDA
PLANTA BAJA	55.52 m <sup>2</sup>	64.16 m <sup>2</sup>
PLANTA PRIMERA	58.22 m <sup>2</sup>	64.58 m <sup>2</sup>
PLANTA DE CUBIERTA	3.94 m <sup>2</sup>	7.00 m <sup>2</sup>
SALA HABITABLE SOTANO	35.00 m <sup>2</sup>	39.93 m <sup>2</sup>
GARAJE SOTANO	30.29 m <sup>2</sup>	33.74 m <sup>2</sup>

Vivienda N°: **36** Vivienda Tipo: **A**

Agosto 2021

ESPAICIO  
**SINGULAR** ART

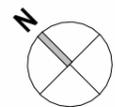


GADOR RODRIGUEZ S.L.P.  
ARQUITECTURA  
Y URBANISMO  
GADOR RODRIGUEZ MARTIN  
PSY GUERRA ALAN ARCAS  
SE BROS SA 12 ALBARRA 1004  
TINOSIVALE 19232029 619 40202

Este plano no tiene carácter contractual. Esta documentación es de carácter informativo y podrá experimentar variaciones por razones técnicas de desarrollo de proyecto y con motivo de la obtención de autorizaciones administrativas. Amueblamiento y equipamiento son orientativos y no se incluyen en la vivienda a salvo que se indique lo contrario en la memoria de calidades. Las superficies son orientativas y susceptibles de cambios al encontrarse a nivel de anteproyecto sin licencia de obra.


ESCALA : 1/75



www.gadorrodriguez.com

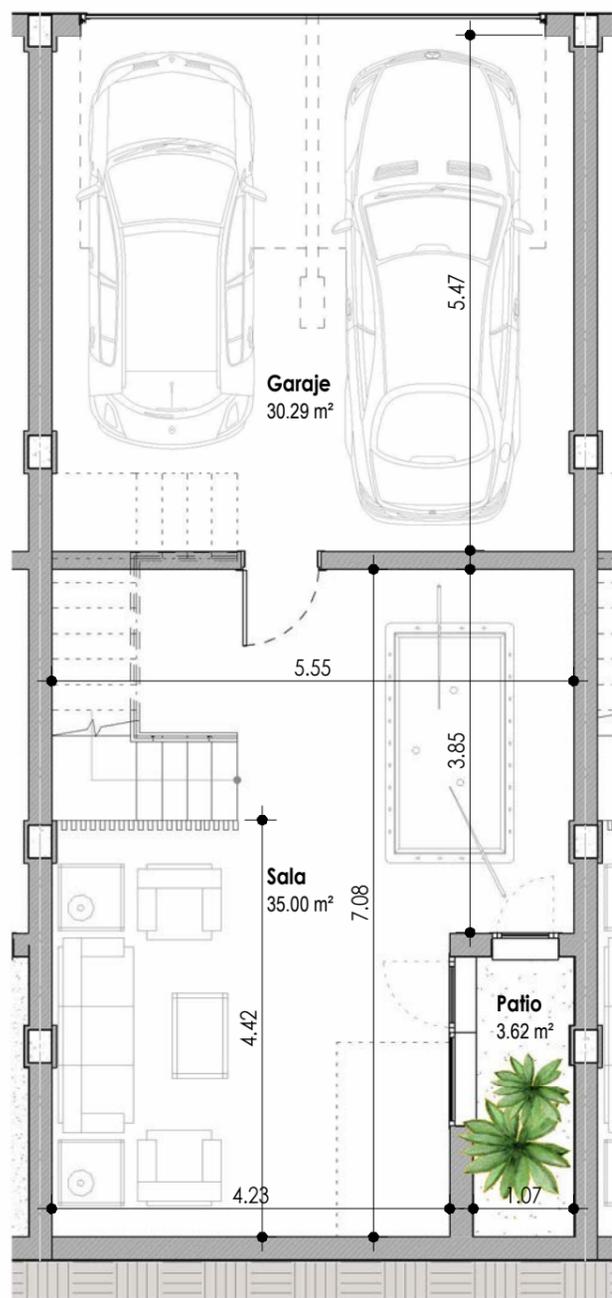

PLANTA SOTANO

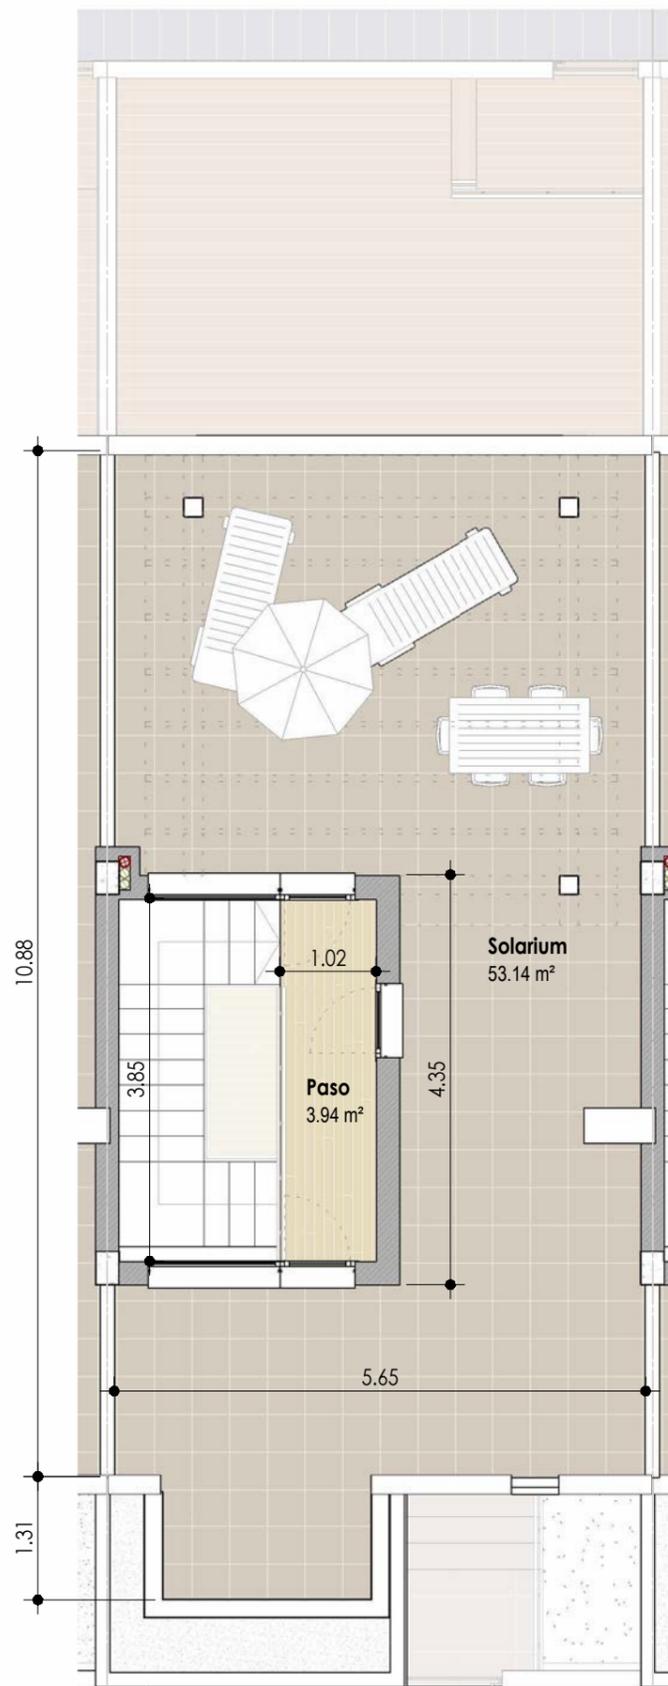


PLANTA DE CUBIERTA




## UBICACION

AVDA. DE TORRECARDENAS (VIA DE SERVICIO)

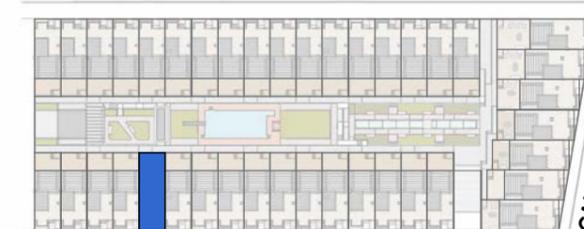

CALLE "EL ARGAR"

## SITUACION

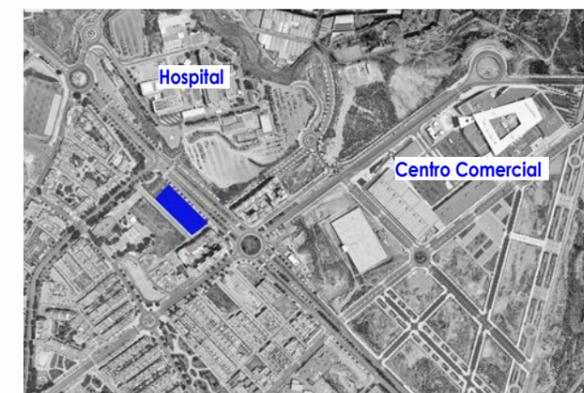

## SUPERFICIES PRIVATIVAS VIVIENDA


Superficies m <sup>2</sup>	UTIL	CONSTRUIDA
PLANTA BAJA	55.52 m <sup>2</sup>	64.16 m <sup>2</sup>
PLANTA PRIMERA	58.22 m <sup>2</sup>	64.58 m <sup>2</sup>
PLANTA DE CUBIERTA	3.94 m <sup>2</sup>	7.00 m <sup>2</sup>
SALA HABITABLE SOTANO	35.00 m <sup>2</sup>	39.93 m <sup>2</sup>
GARAJE SOTANO	30.29 m <sup>2</sup>	33.74 m <sup>2</sup>


Vivienda N°: **36**

Vivienda Tipo: **A**


Agosto 2021

ESPAICIO  
**SINGULAR**ART

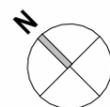

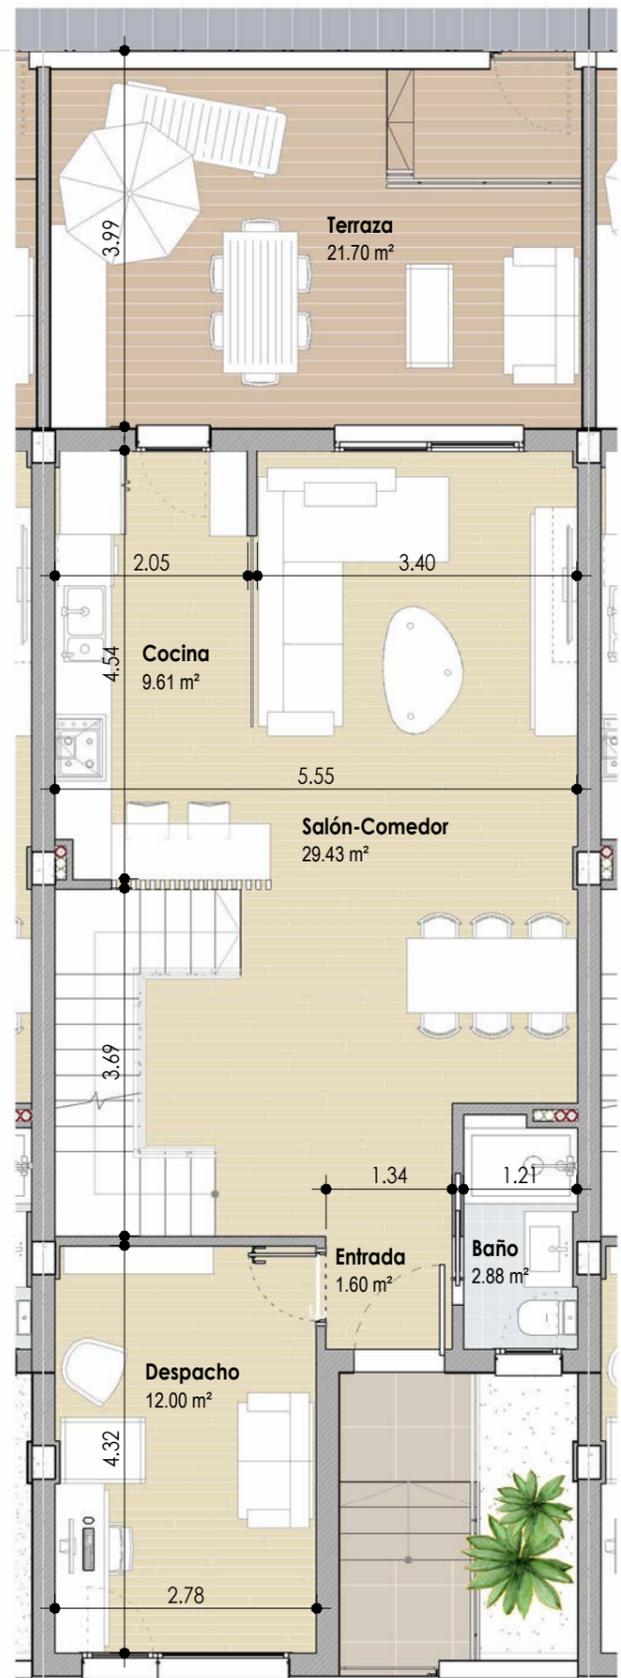

PLANTA BAJA

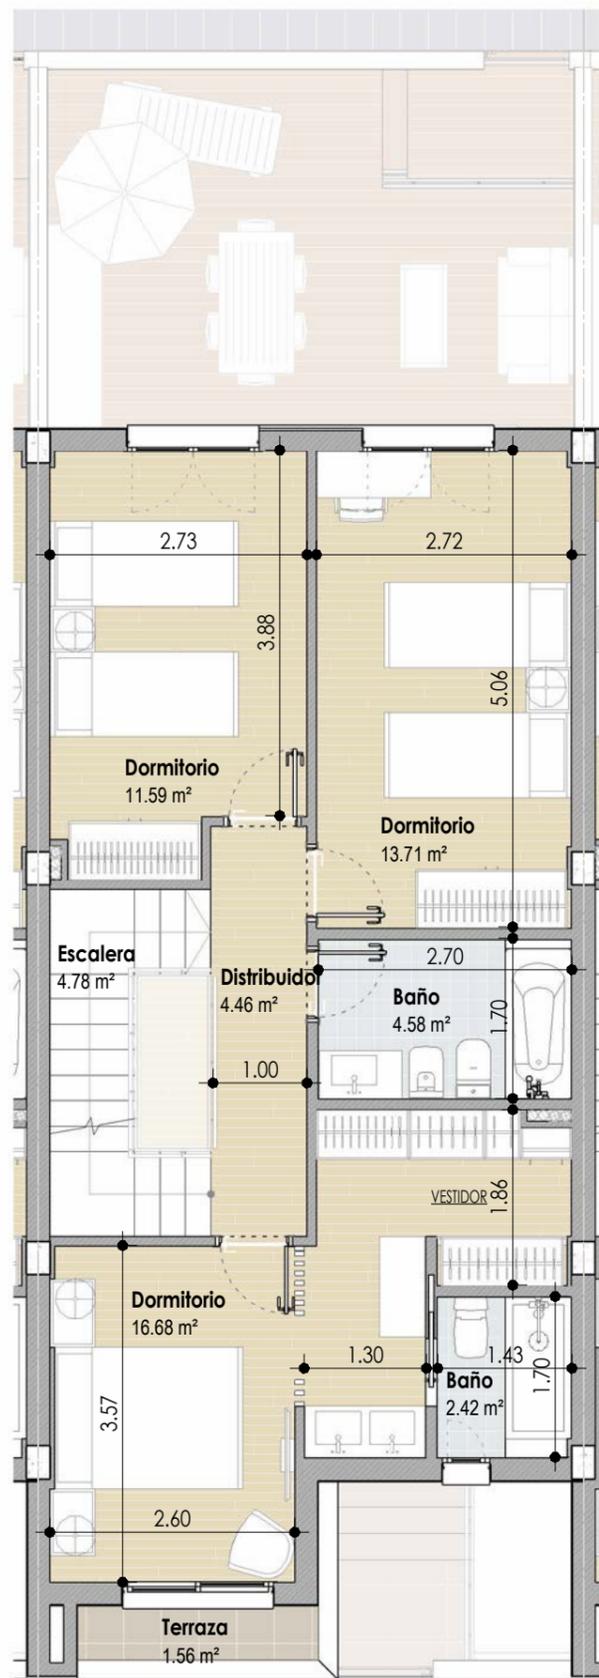

PLANTA PRIMERA




## UBICACION

AVDA. DE TORRECARDENAS (VIA DE SERVICIO)



## SITUACION

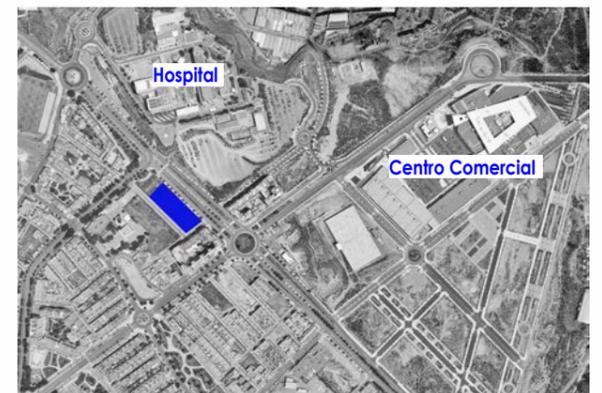


## SUPERFICIES PRIVATIVAS VIVIENDA

Superficies m <sup>2</sup>	UTIL	CONSTRUIDA
PLANTA BAJA	55.52 m <sup>2</sup>	64.16 m <sup>2</sup>
PLANTA PRIMERA	58.22 m <sup>2</sup>	64.58 m <sup>2</sup>
PLANTA DE CUBIERTA	3.94 m <sup>2</sup>	7.00 m <sup>2</sup>
SALA HABITABLE SOTANO	35.00 m <sup>2</sup>	39.93 m <sup>2</sup>
GARAJE SOTANO	30.29 m <sup>2</sup>	33.74 m <sup>2</sup>

Vivienda N°: **37** Vivienda Tipo: **A**

Agosto 2021

ESPAICIO  
**SINGULAR**ART

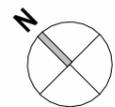


GADOR RODRIGUEZ S.L.P.  
ARQUITECTURA  
Y URBANISMO  
GADOR RODRIGUEZ MARTIN  
PSY GUERRA ALAN ARCAS  
SE BROS 84.12 ALBARRA 1004  
TINOSOVLE 19232029 619 48228  
www.gadorrodriguez.com


Este plano no tiene carácter contractual. Esta documentación es de carácter informativo y podrá experimentar variaciones por razones técnicas de desarrollo de proyecto y con motivo de la obtención de autorizaciones administrativas. Amueblamiento y equipamiento son orientativos y no se incluyen en la vivienda a salvo que se indique lo contrario en la memoria de calidades. Las superficies son orientativas y susceptibles de cambios al encontrarse a nivel de anteproyecto sin licencia de obra.

ESCALA : 1/75



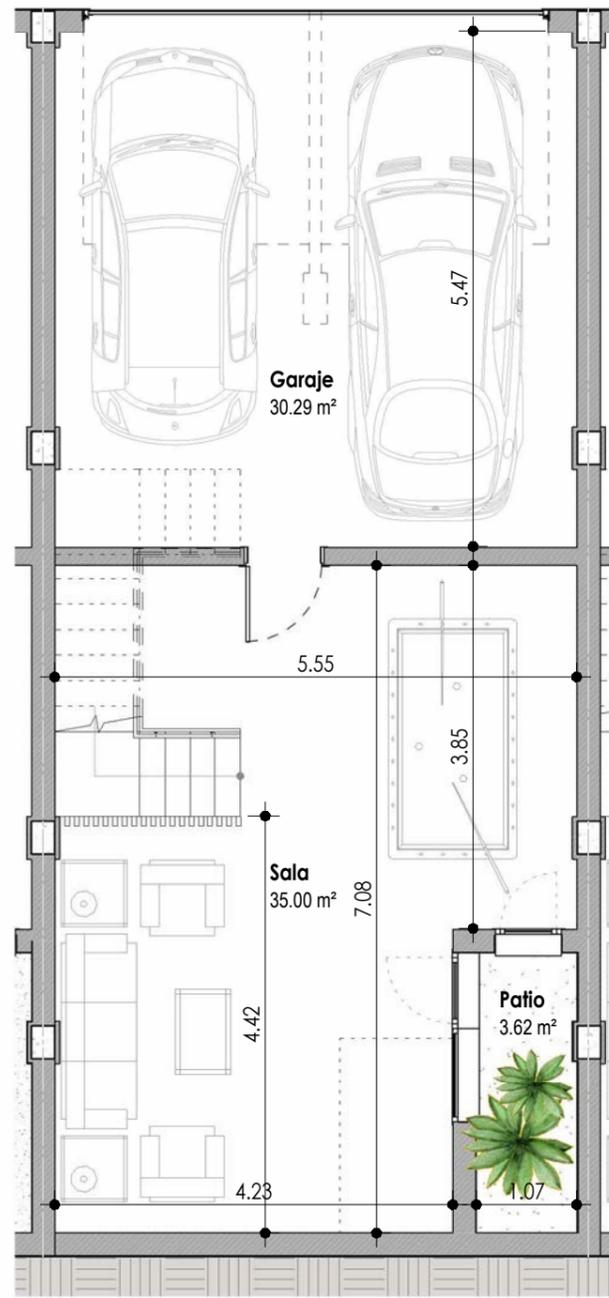

PLANTA SOTANO

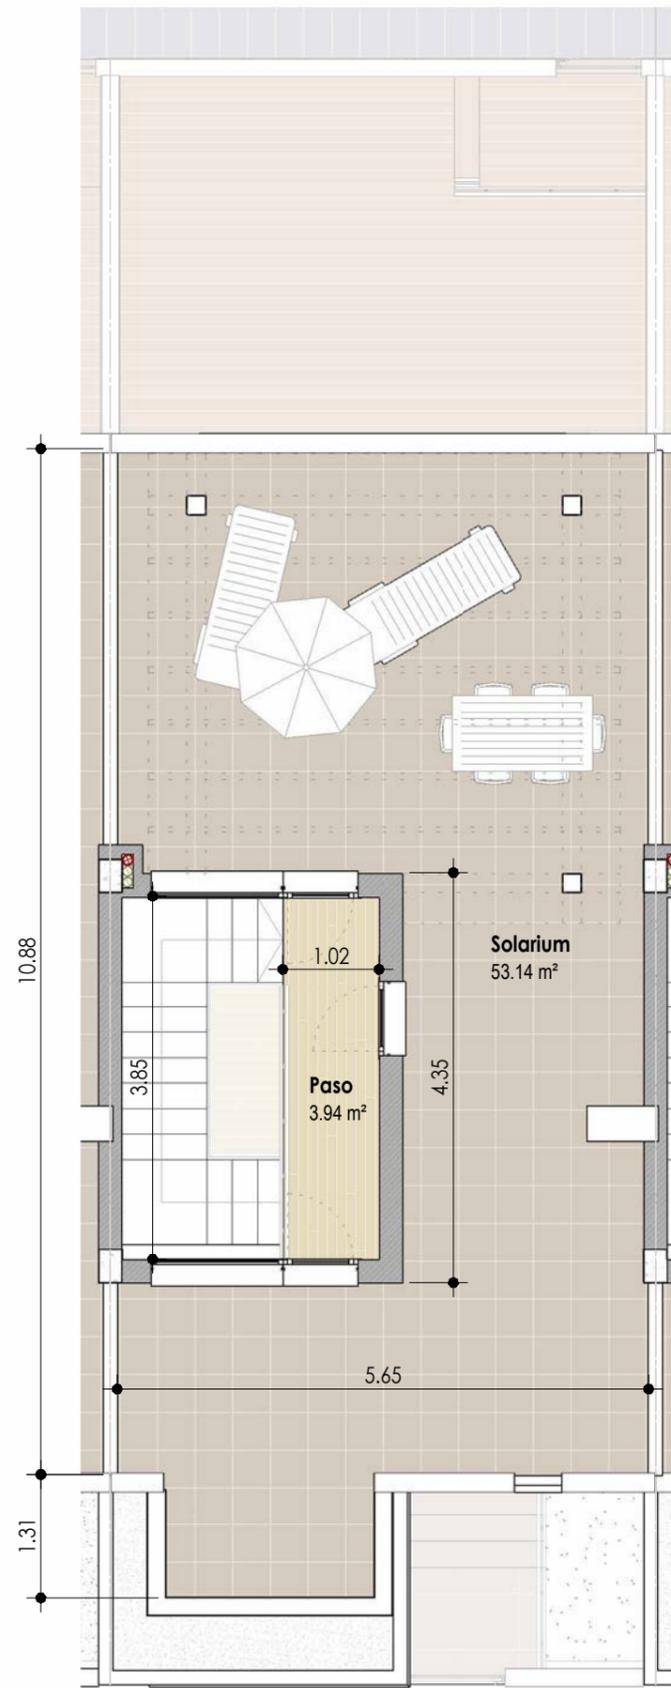

PLANTA DE CUBIERTA

ESCALA : 1/75




## UBICACION

AVDA. DE TORRECARDENAS (VIA DE SERVICIO)



## SITUACION

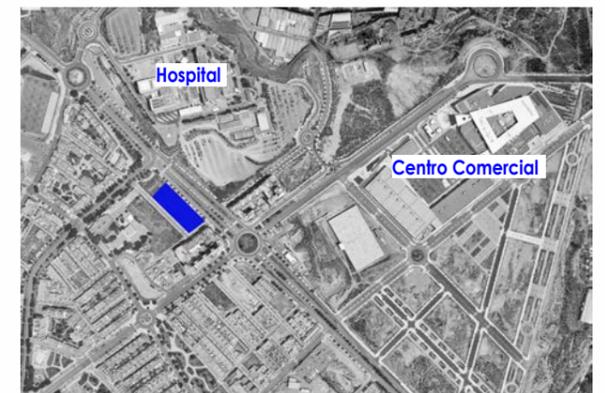

## SUPERFICIES PRIVATIVAS VIVIENDA

Superficies m <sup>2</sup>	UTIL	CONSTRUIDA
PLANTA BAJA	55.52 m <sup>2</sup>	64.16 m <sup>2</sup>
PLANTA PRIMERA	58.22 m <sup>2</sup>	64.58 m <sup>2</sup>
PLANTA DE CUBIERTA	3.94 m <sup>2</sup>	7.00 m <sup>2</sup>
SALA HABITABLE SOTANO	35.00 m <sup>2</sup>	39.93 m <sup>2</sup>
GARAJE SOTANO	30.29 m <sup>2</sup>	33.74 m <sup>2</sup>


Vivienda N°: **37**

Vivienda Tipo: **A**


Agosto 2021

ESPAICIO  
**SINGULAR**ART

Este plano no tiene carácter contractual. Esta documentación es de carácter informativo y podrá experimentar variaciones por razones técnicas de desarrollo de proyecto y con motivo de la obtención de autorizaciones administrativas. Amueblamiento y equipamiento son orientativos y no se incluyen en la vivienda a salvo que se indique lo contrario en la memoria de calidades. Las superficies son orientativas y susceptibles de cambios al encontrarse a nivel de anteproyecto sin licencia de obra.

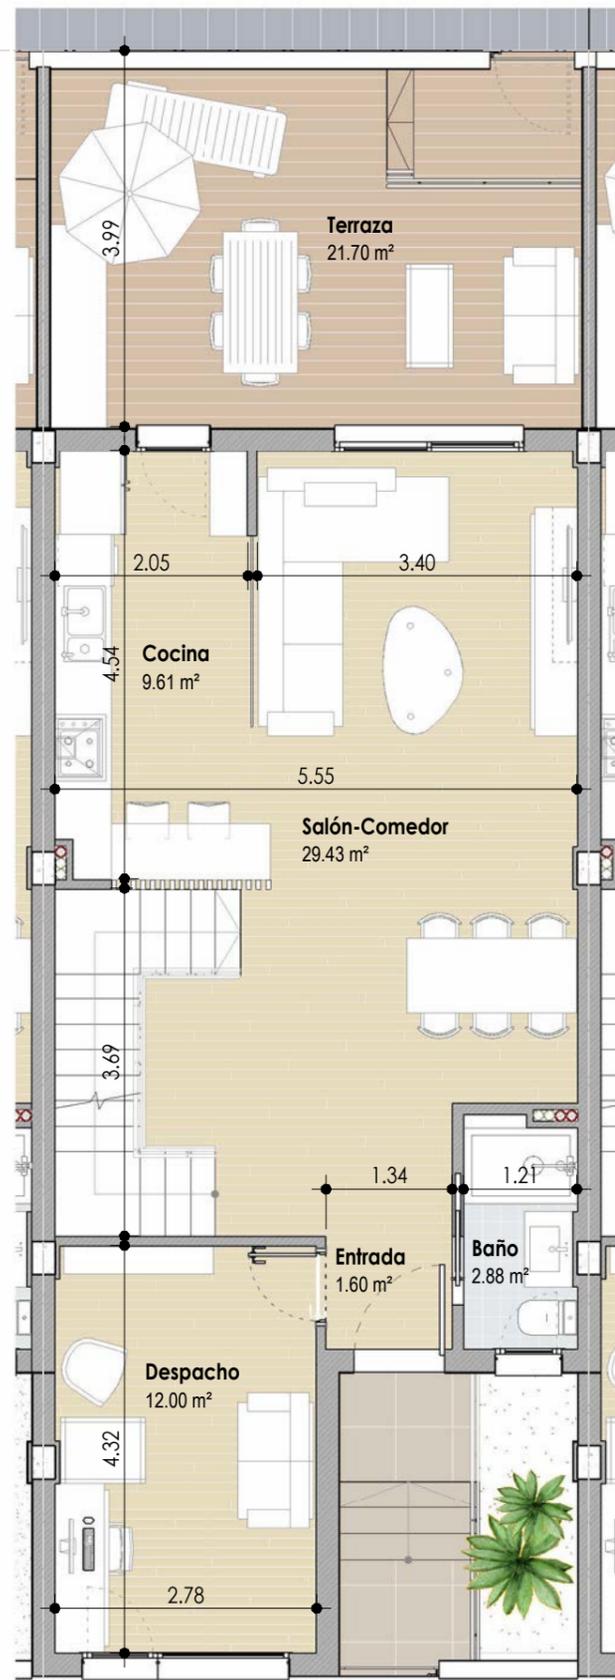

PLANTA BAJA

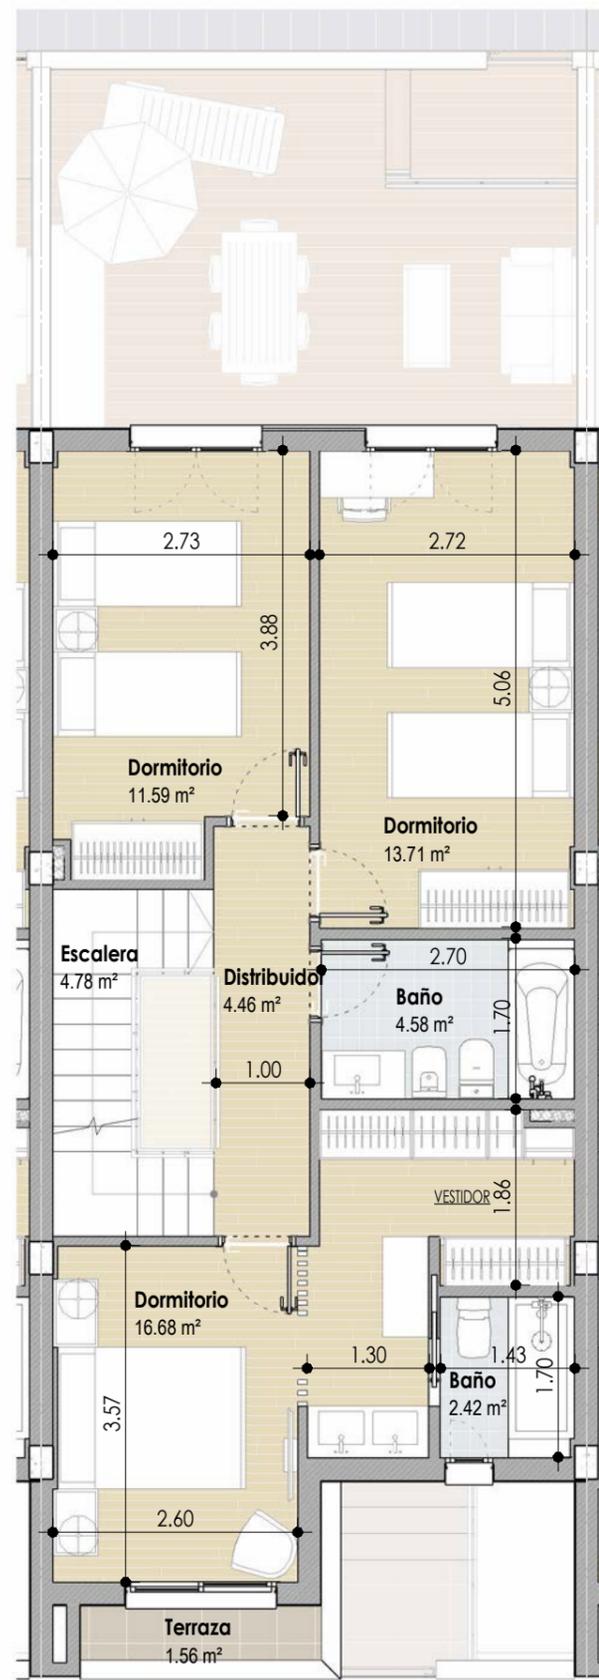

PLANTA PRIMERA




## UBICACION

AVDA. DE TORRECARDENAS (VIA DE SERVICIO)



## SITUACION

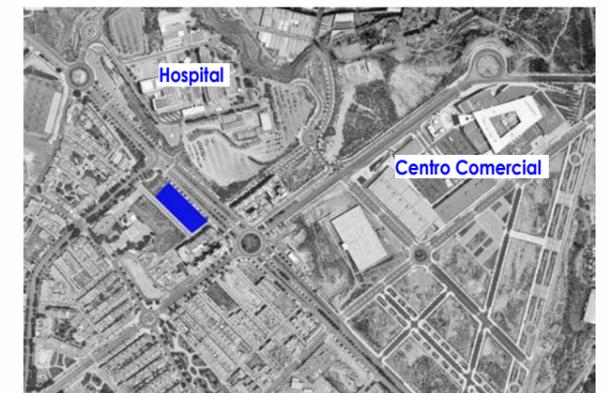


## SUPERFICIES PRIVATIVAS VIVIENDA

Superficies m <sup>2</sup>	UTIL	CONSTRUIDA
PLANTA BAJA	55.52 m <sup>2</sup>	64.16 m <sup>2</sup>
PLANTA PRIMERA	58.22 m <sup>2</sup>	64.58 m <sup>2</sup>
PLANTA DE CUBIERTA	3.94 m <sup>2</sup>	7.00 m <sup>2</sup>
SALA HABITABLE SOTANO	35.00 m <sup>2</sup>	39.93 m <sup>2</sup>
GARAJE SOTANO	30.29 m <sup>2</sup>	33.74 m <sup>2</sup>

Vivienda N°: **38** Vivienda Tipo: **A**

Agosto 2021


ESPAICIO  
**SINGULAR**ART

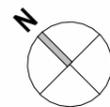


Este plano no tiene carácter contractual. Esta documentación es de carácter informativo y podrá experimentar variaciones por razones técnicas de desarrollo de proyecto y con motivo de la obtención de autorizaciones administrativas. Amueblamiento y equipamiento son orientativos y no se incluyen en la vivienda a salvo que se indique lo contrario en la memoria de calidades. Las superficies son orientativas y susceptibles de cambios al encontrarse a nivel de anteproyecto sin licencia de obra.

ESCALA : 1/75



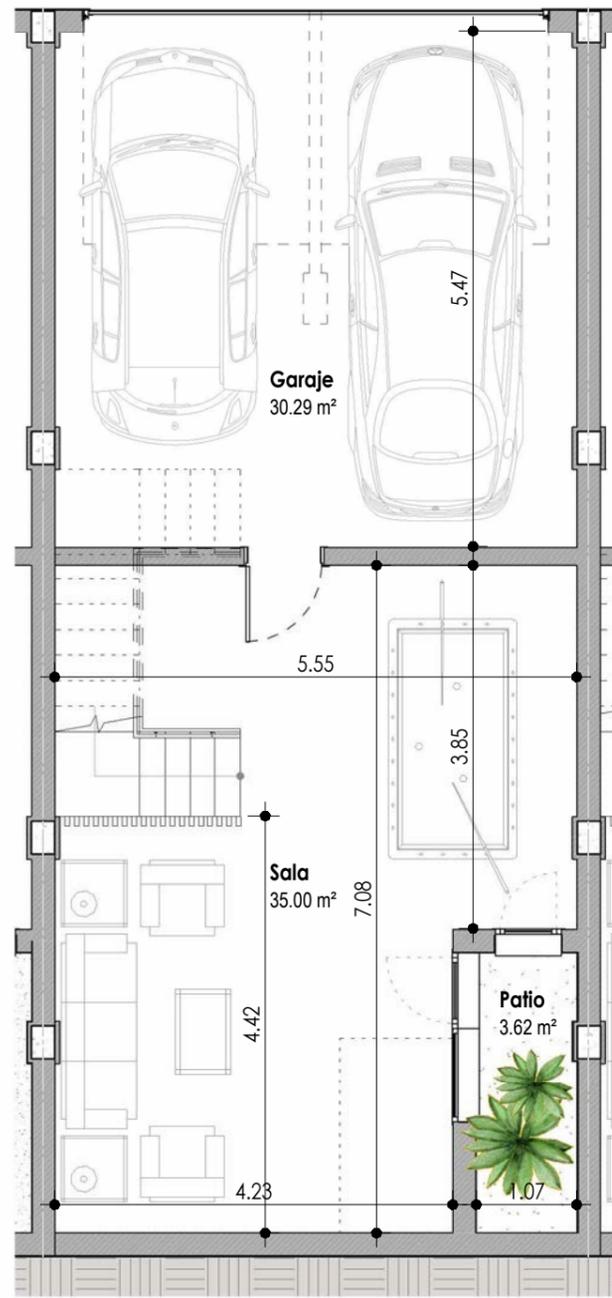

PLANTA SOTANO

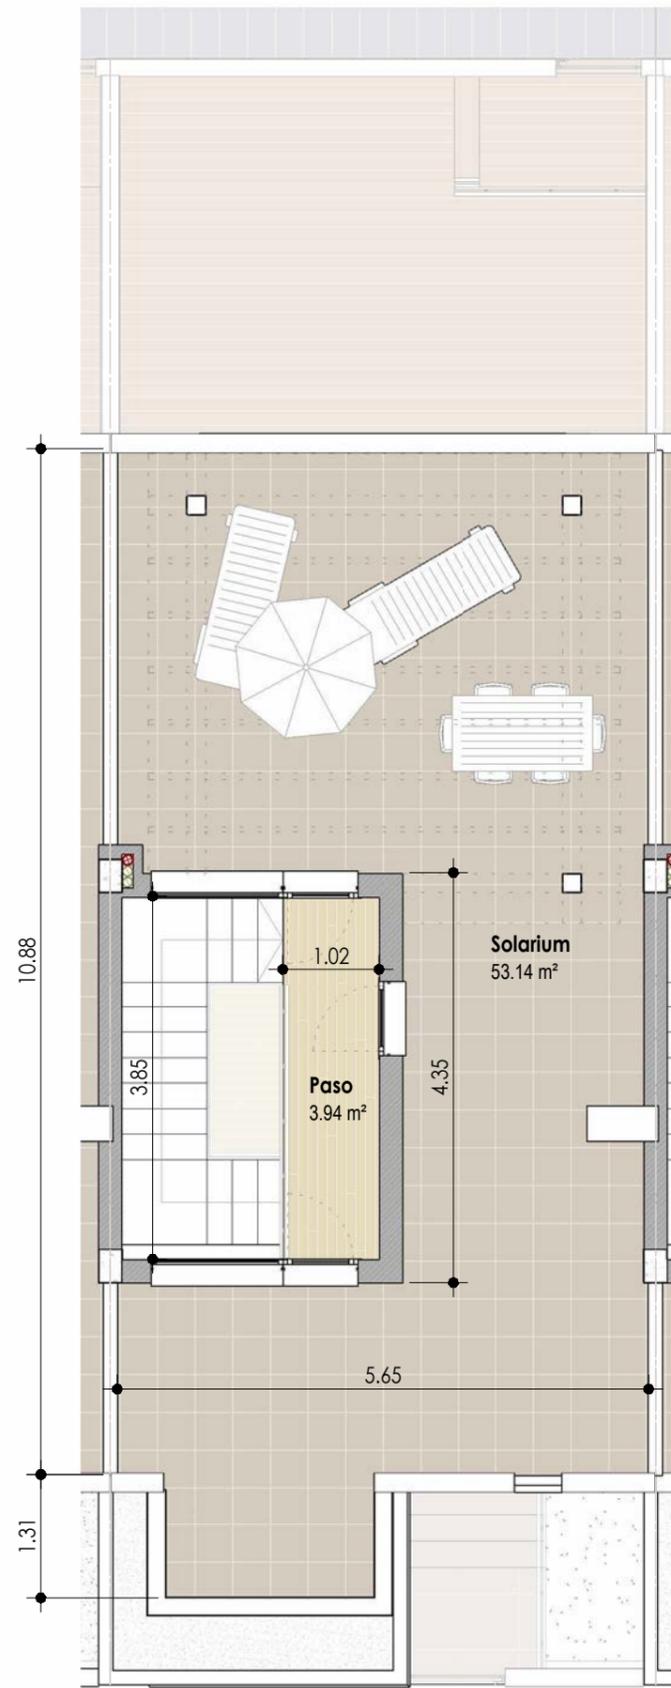

PLANTA DE CUBIERTA

ESCALA : 1/75




## UBICACION

AVDA. DE TORRECARDENAS (VIA DE SERVICIO)



## SITUACION

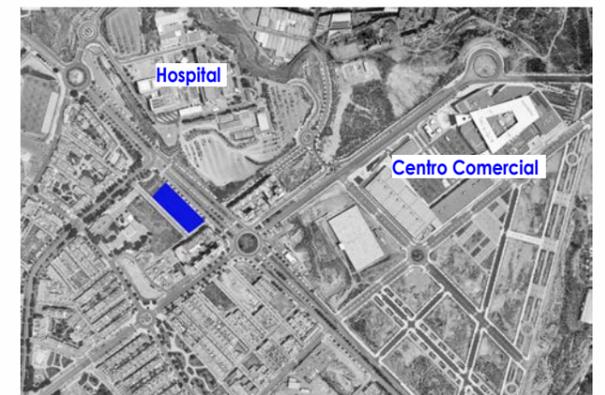

## SUPERFICIES PRIVATIVAS VIVIENDA


Superficies m <sup>2</sup>	UTIL	CONSTRUIDA
PLANTA BAJA	55.52 m <sup>2</sup>	64.16 m <sup>2</sup>
PLANTA PRIMERA	58.22 m <sup>2</sup>	64.58 m <sup>2</sup>
PLANTA DE CUBIERTA	3.94 m <sup>2</sup>	7.00 m <sup>2</sup>
SALA HABITABLE SOTANO	35.00 m <sup>2</sup>	39.93 m <sup>2</sup>
GARAJE SOTANO	30.29 m <sup>2</sup>	33.74 m <sup>2</sup>

Vivienda N°: **38** Vivienda Tipo: **A**


Agosto 2021

ESPAICIO  
**SINGULAR**ART

Este plano no tiene carácter contractual. Esta documentación es de carácter informativo y podrá experimentar variaciones por razones técnicas de desarrollo de proyecto y con motivo de la obtención de autorizaciones administrativas. Amueblamiento y equipamiento son orientativos y no se incluyen en la vivienda a salvo que se indique lo contrario en la memoria de calidades. Las superficies son orientativas y susceptibles de cambios al encontrarse a nivel de anteproyecto sin licencia de obra.

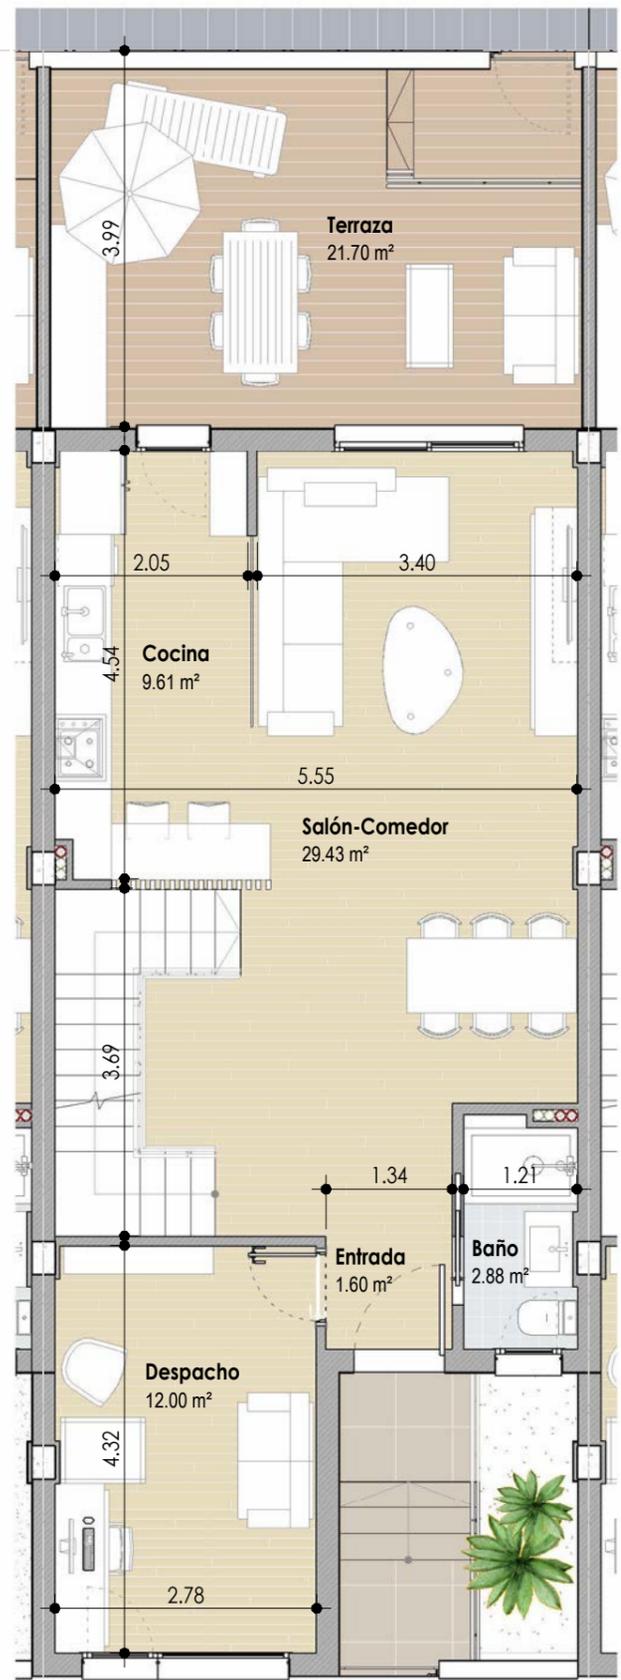

PLANTA BAJA

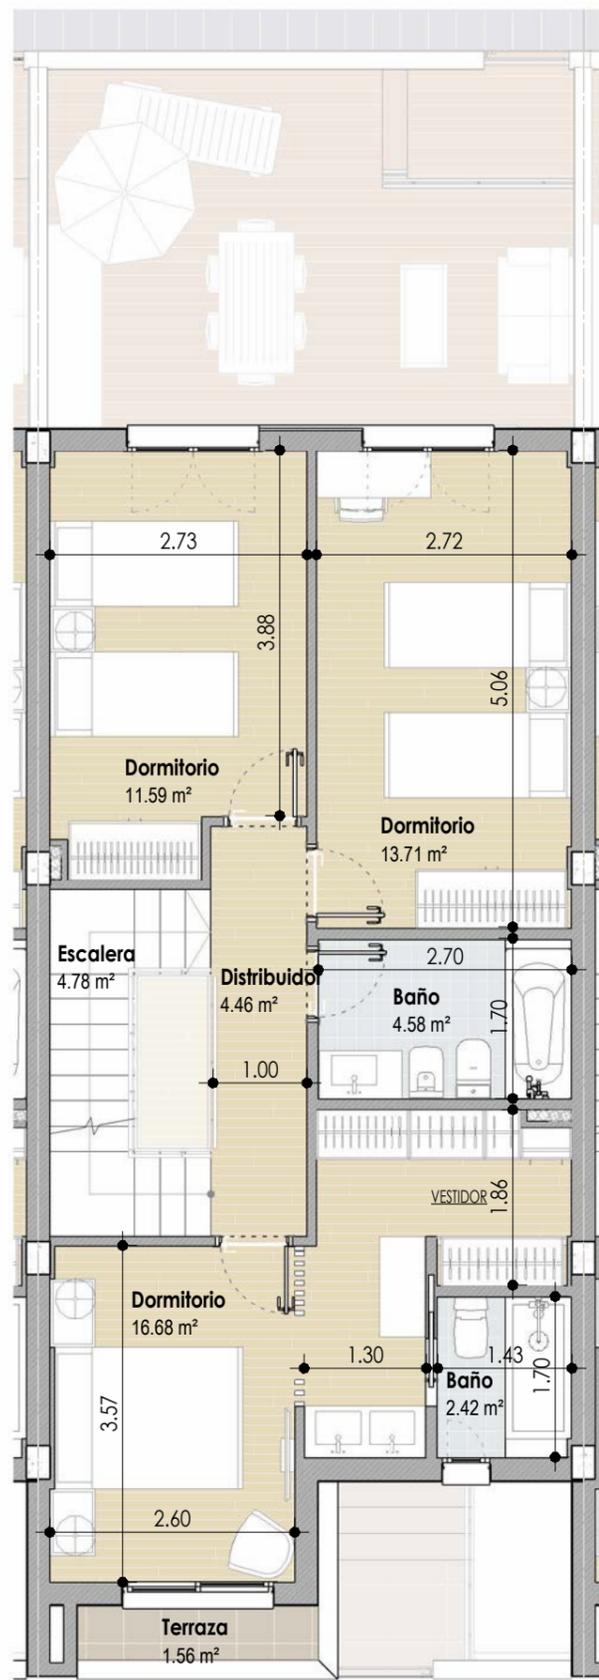

PLANTA PRIMERA




## UBICACION

AVDA. DE TORRECARDENAS (VIA DE SERVICIO)



## SITUACION

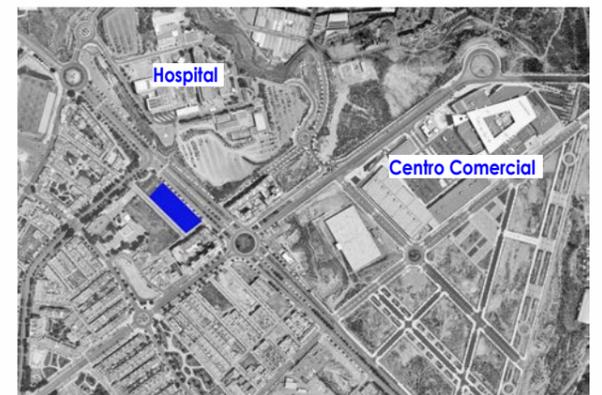


## SUPERFICIES PRIVATIVAS VIVIENDA

Superficies m <sup>2</sup>	UTIL	CONSTRUIDA
PLANTA BAJA	55.52 m <sup>2</sup>	64.16 m <sup>2</sup>
PLANTA PRIMERA	58.22 m <sup>2</sup>	64.58 m <sup>2</sup>
PLANTA DE CUBIERTA	3.94 m <sup>2</sup>	7.00 m <sup>2</sup>
SALA HABITABLE SOTANO	35.00 m <sup>2</sup>	39.93 m <sup>2</sup>
GARAJE SOTANO	30.29 m <sup>2</sup>	33.74 m <sup>2</sup>

Vivienda N°: **39** Vivienda Tipo: **A**

Agosto 2021

ESPAICIO  
**SINGULAR**ART

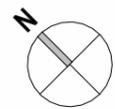


GADOR RODRIGUEZ S.L.P.  
ARQUITECTURA  
Y URBANISMO  
GADOR RODRIGUEZ MARTIN  
PSY GUERRA ALAN ARCAS  
SE BROS 84.12 ALBARRA INEKA  
TINOCORRE 19232029 619 48228  
www.gadorrodriguez.com


Este plano no tiene carácter contractual. Esta documentación es de carácter informativo y podrá experimentar variaciones por razones técnicas de desarrollo de proyecto y con motivo de la obtención de autorizaciones administrativas. Amueblamiento y equipamiento son orientativos y no se incluyen en la vivienda a salvo que se indique lo contrario en la memoria de calidades. Las superficies son orientativas y susceptibles de cambios al encontrarse a nivel de anteproyecto sin licencia de obra.

ESCALA : 1/75



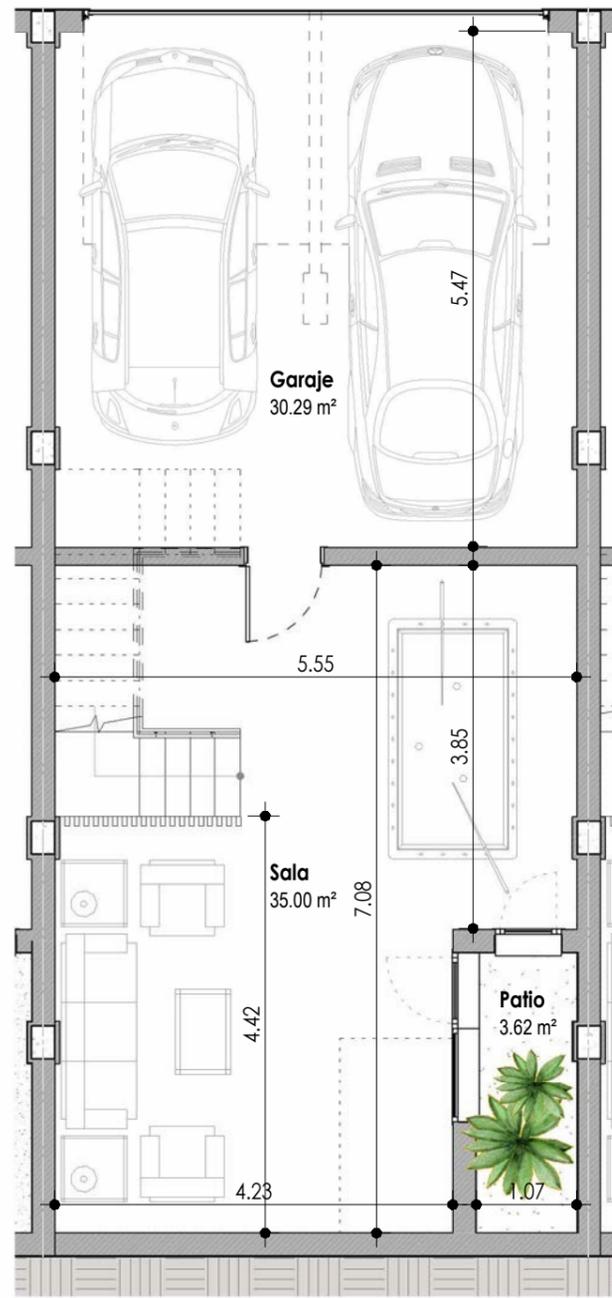

PLANTA SOTANO

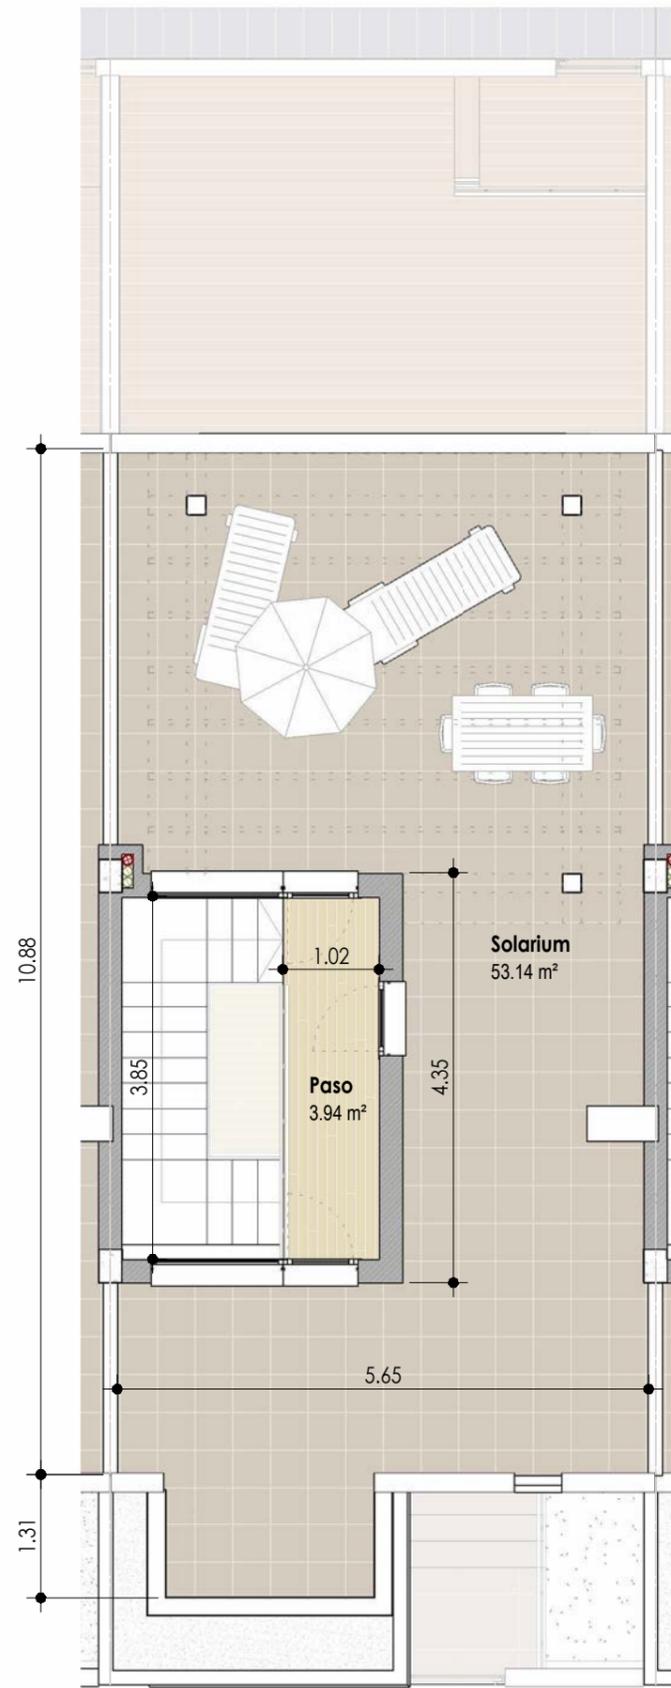

PLANTA DE CUBIERTA




## UBICACION

AVDA. DE TORRECARDENAS (VIA DE SERVICIO)



## SITUACION

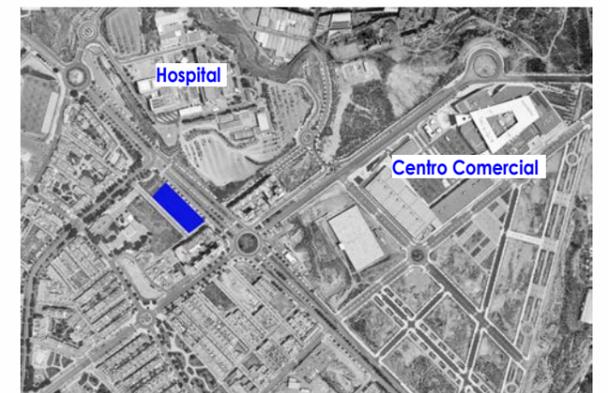

## SUPERFICIES PRIVATIVAS VIVIENDA

Superficies m <sup>2</sup>	UTIL	CONSTRUIDA
PLANTA BAJA	55.52 m <sup>2</sup>	64.16 m <sup>2</sup>
PLANTA PRIMERA	58.22 m <sup>2</sup>	64.58 m <sup>2</sup>
PLANTA DE CUBIERTA	3.94 m <sup>2</sup>	7.00 m <sup>2</sup>
SALA HABITABLE SOTANO	35.00 m <sup>2</sup>	39.93 m <sup>2</sup>
GARAJE SOTANO	30.29 m <sup>2</sup>	33.74 m <sup>2</sup>


Vivienda N°: **39**

Vivienda Tipo: **A**


Agosto 2021

ESPAICIO  
**SINGULAR**ART



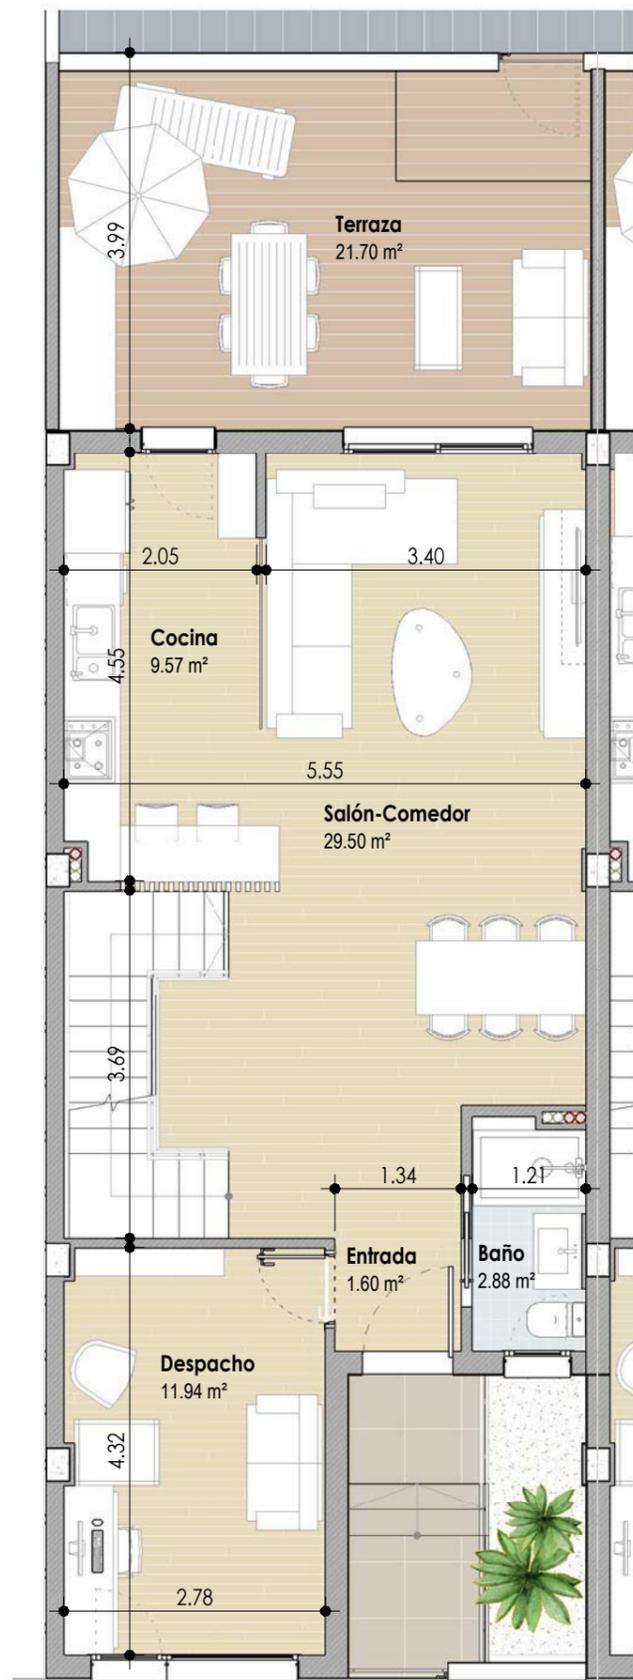

PLANTA BAJA

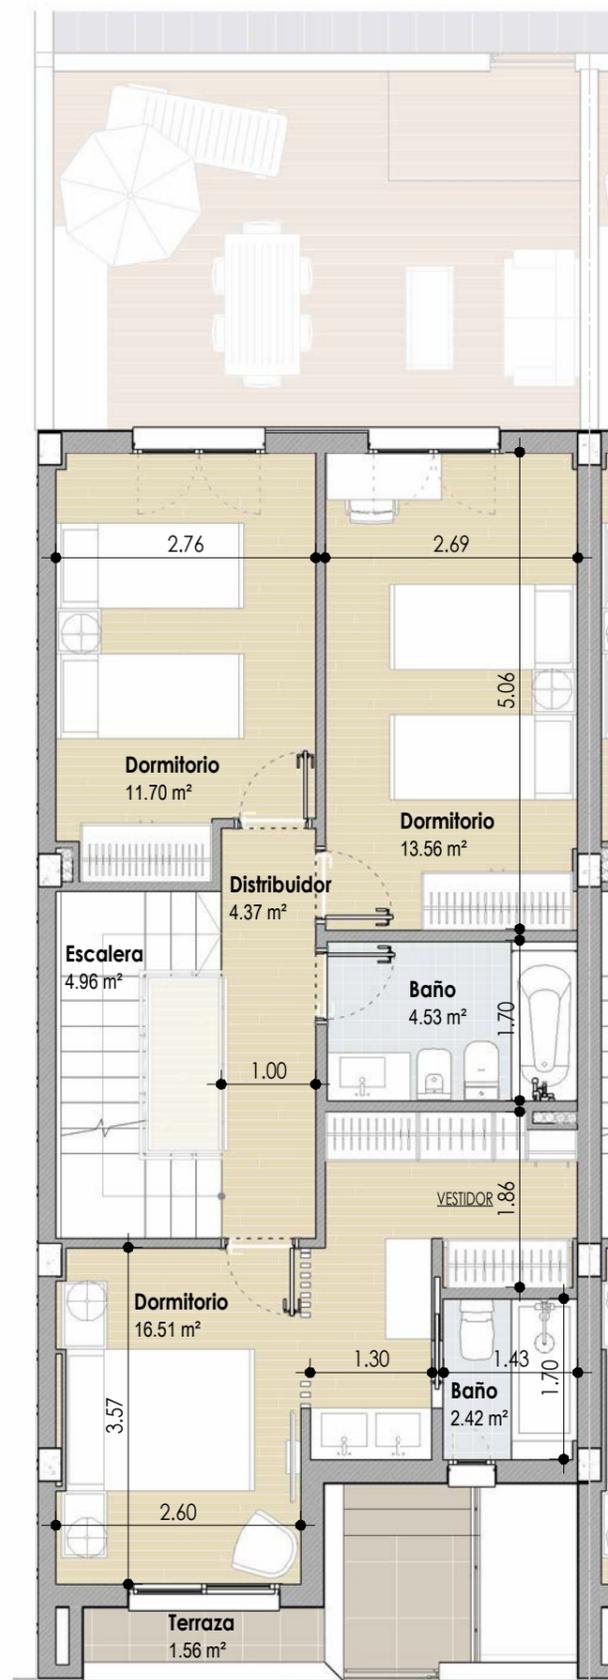

PLANTA PRIMERA




## UBICACION

AVDA. DE TORRECARDENAS (VIA DE SERVICIO)



## SITUACION

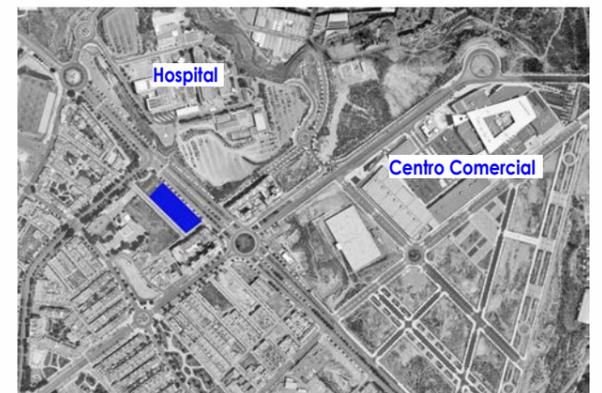

## SUPERFICIES PRIVATIVAS VIVIENDA


Superficies m <sup>2</sup>	UTIL	CONSTRUIDA
PLANTA BAJA	55.49 m <sup>2</sup>	64.16 m <sup>2</sup>
PLANTA PRIMERA	58.05 m <sup>2</sup>	65.57 m <sup>2</sup>
PLANTA DE CUBIERTA	3.94 m <sup>2</sup>	7.00 m <sup>2</sup>
SALA HABITABLE SOTANO	34.63 m <sup>2</sup>	40.49 m <sup>2</sup>
GARAJE SOTANO	30.00 m <sup>2</sup>	34.17 m <sup>2</sup>


Vivienda N°: **40**

Vivienda Tipo: **A1**


Agosto 2021

ESPAICIO  
**SINGULAR**ART

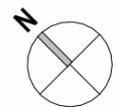

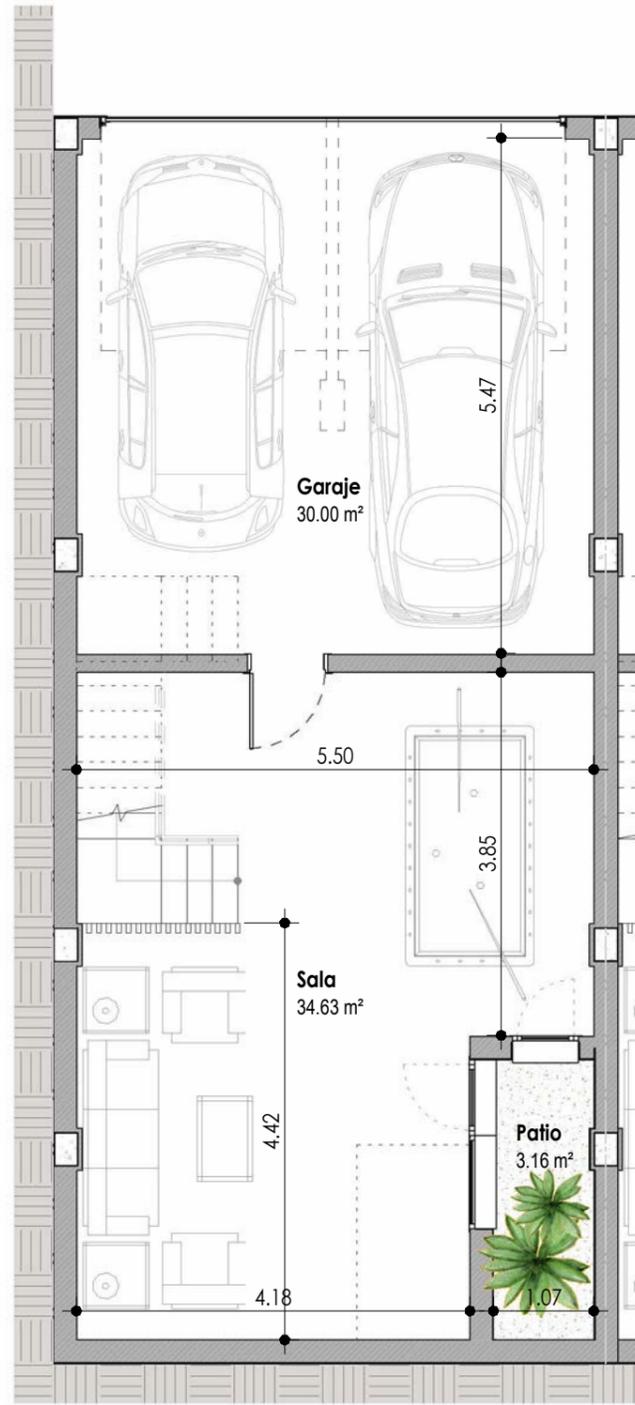

PLANTA SOTANO

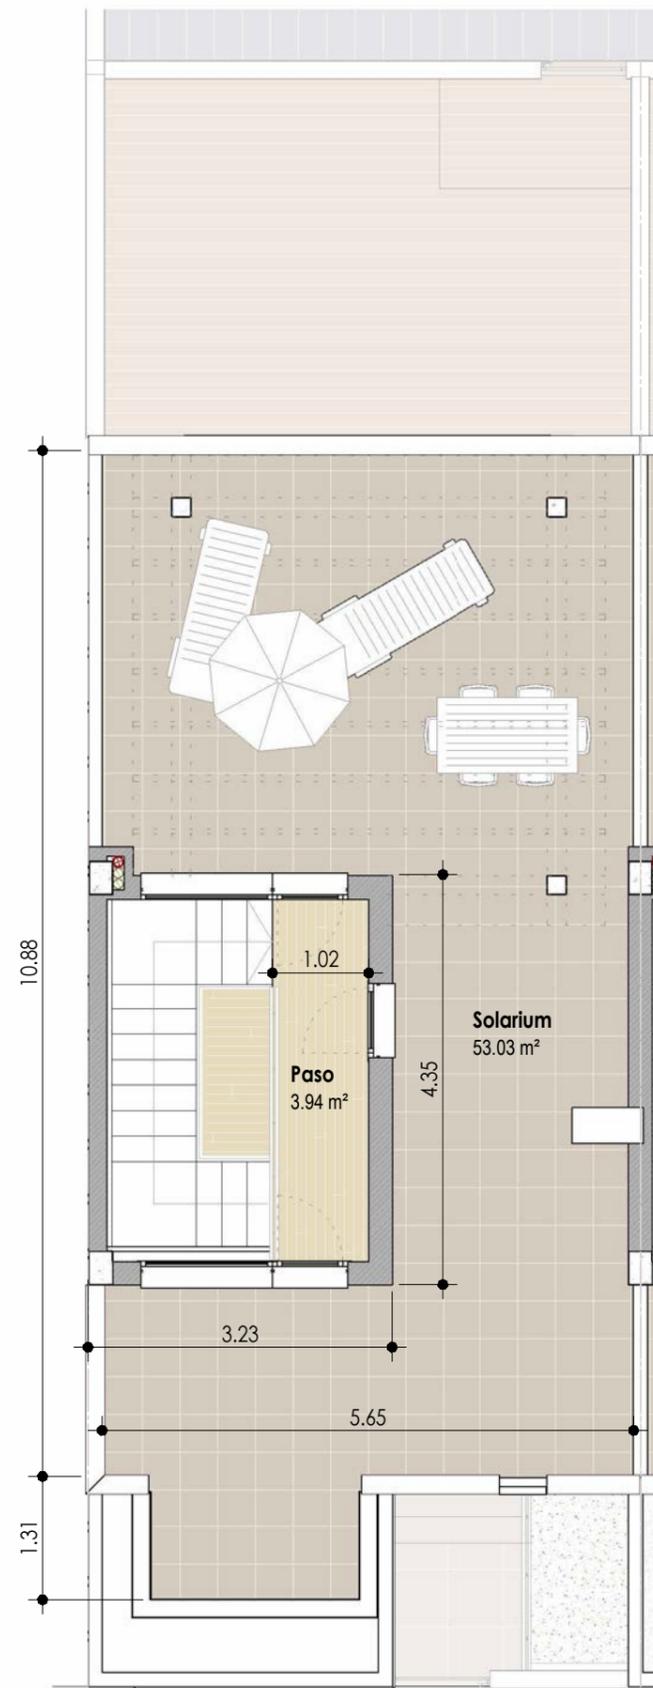

PLANTA DE CUBIERTA




## UBICACION

AVDA. DE TORRECARDENAS (VIA DE SERVICIO)



## SITUACION

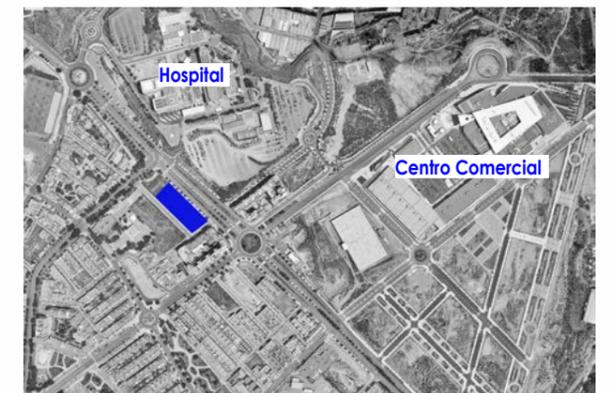

## SUPERFICIES PRIVATIVAS VIVIENDA

Superficies m <sup>2</sup>	UTIL	CONSTRUIDA
PLANTA BAJA	55.49 m <sup>2</sup>	64.16 m <sup>2</sup>
PLANTA PRIMERA	58.05 m <sup>2</sup>	65.57 m <sup>2</sup>
PLANTA DE CUBIERTA	3.94 m <sup>2</sup>	7.00 m <sup>2</sup>
SALA HABITABLE SOTANO	34.63 m <sup>2</sup>	40.49 m <sup>2</sup>
GARAJE SOTANO	30.00 m <sup>2</sup>	34.17 m <sup>2</sup>

Vivienda N°: **40**

Vivienda Tipo: **A1**

Agosto 2021

ESPAICIO  
**SINGULAR**ART

