


# 224 VIVIENDAS PROTEGIDAS EN PASEO DE MARTIRICOS , MALAGA

## VIVIENDA TIPO 1DA.1

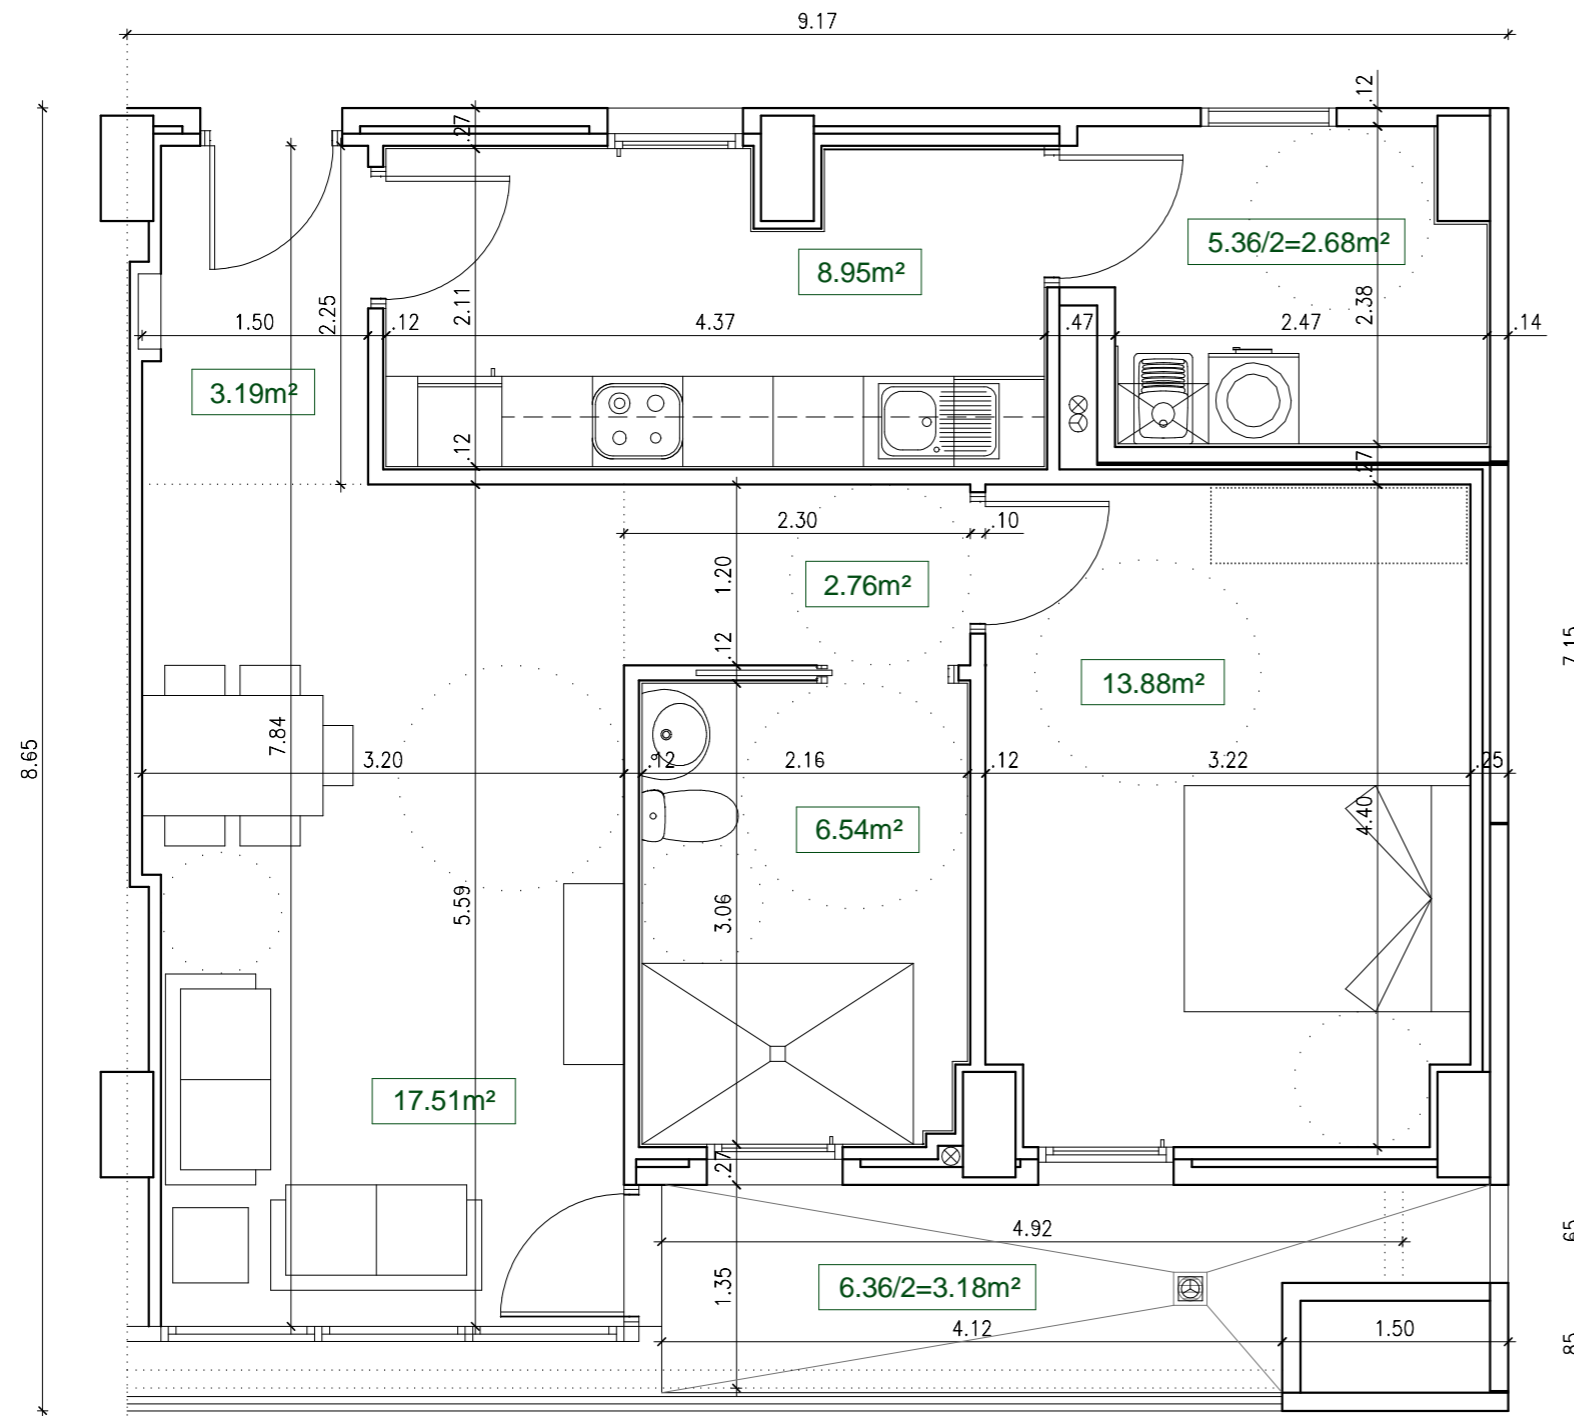


DORRONSORO ARQUITECTOS



### VIVIENDA TIPO 1DA.1 (MIA) PORTAL 1

Superficie Construida 70,96 m<sup>2</sup>  
Superficie Util 58,69 m<sup>2</sup>

NOTA  
Superficies medidas según Decreto 218/2005(BOJA)

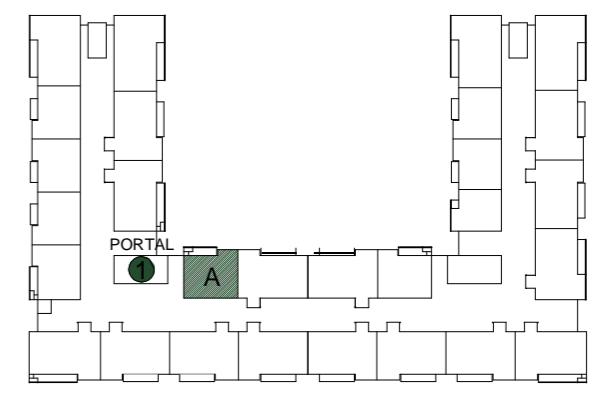

Situación en Planta 1ª

EL PRESENTE DOCUMENTO ES DE CARACTER INFORMATIVO Y PODRA EXPERIMENTAR VARIACIONES POR EXIGENCIAS TECNICAS, JURIDICAS Y/O EXIGENCIAS MUNICIPALES. TODO EL MOBILIARIO, INCLUIDO EL DE LA COCINA, ES MERAMENTE INFORMATIVO. LOS GIROS DE PUERTAS Y LA DISTRIBUCION DE LOS APARATOS SANITARIOS NO SON VINCULANTES. LAS SUPERFICIES EXPRESADAS SON APROXIMADAS, PUDIENDO EXPERIMENTAR MODIFICACIONES POR RAZONES DE INDOLE TECNICA EN EL DESARROLLO DE LA EJECUCION DE LAS OBRAS.




# 224 VIVIENDAS PROTEGIDAS EN PASEO DE MARTIRICOS , MALAGA

## VIVIENDA TIPO 3D.5



DORRONSORO ARQUITECTOS

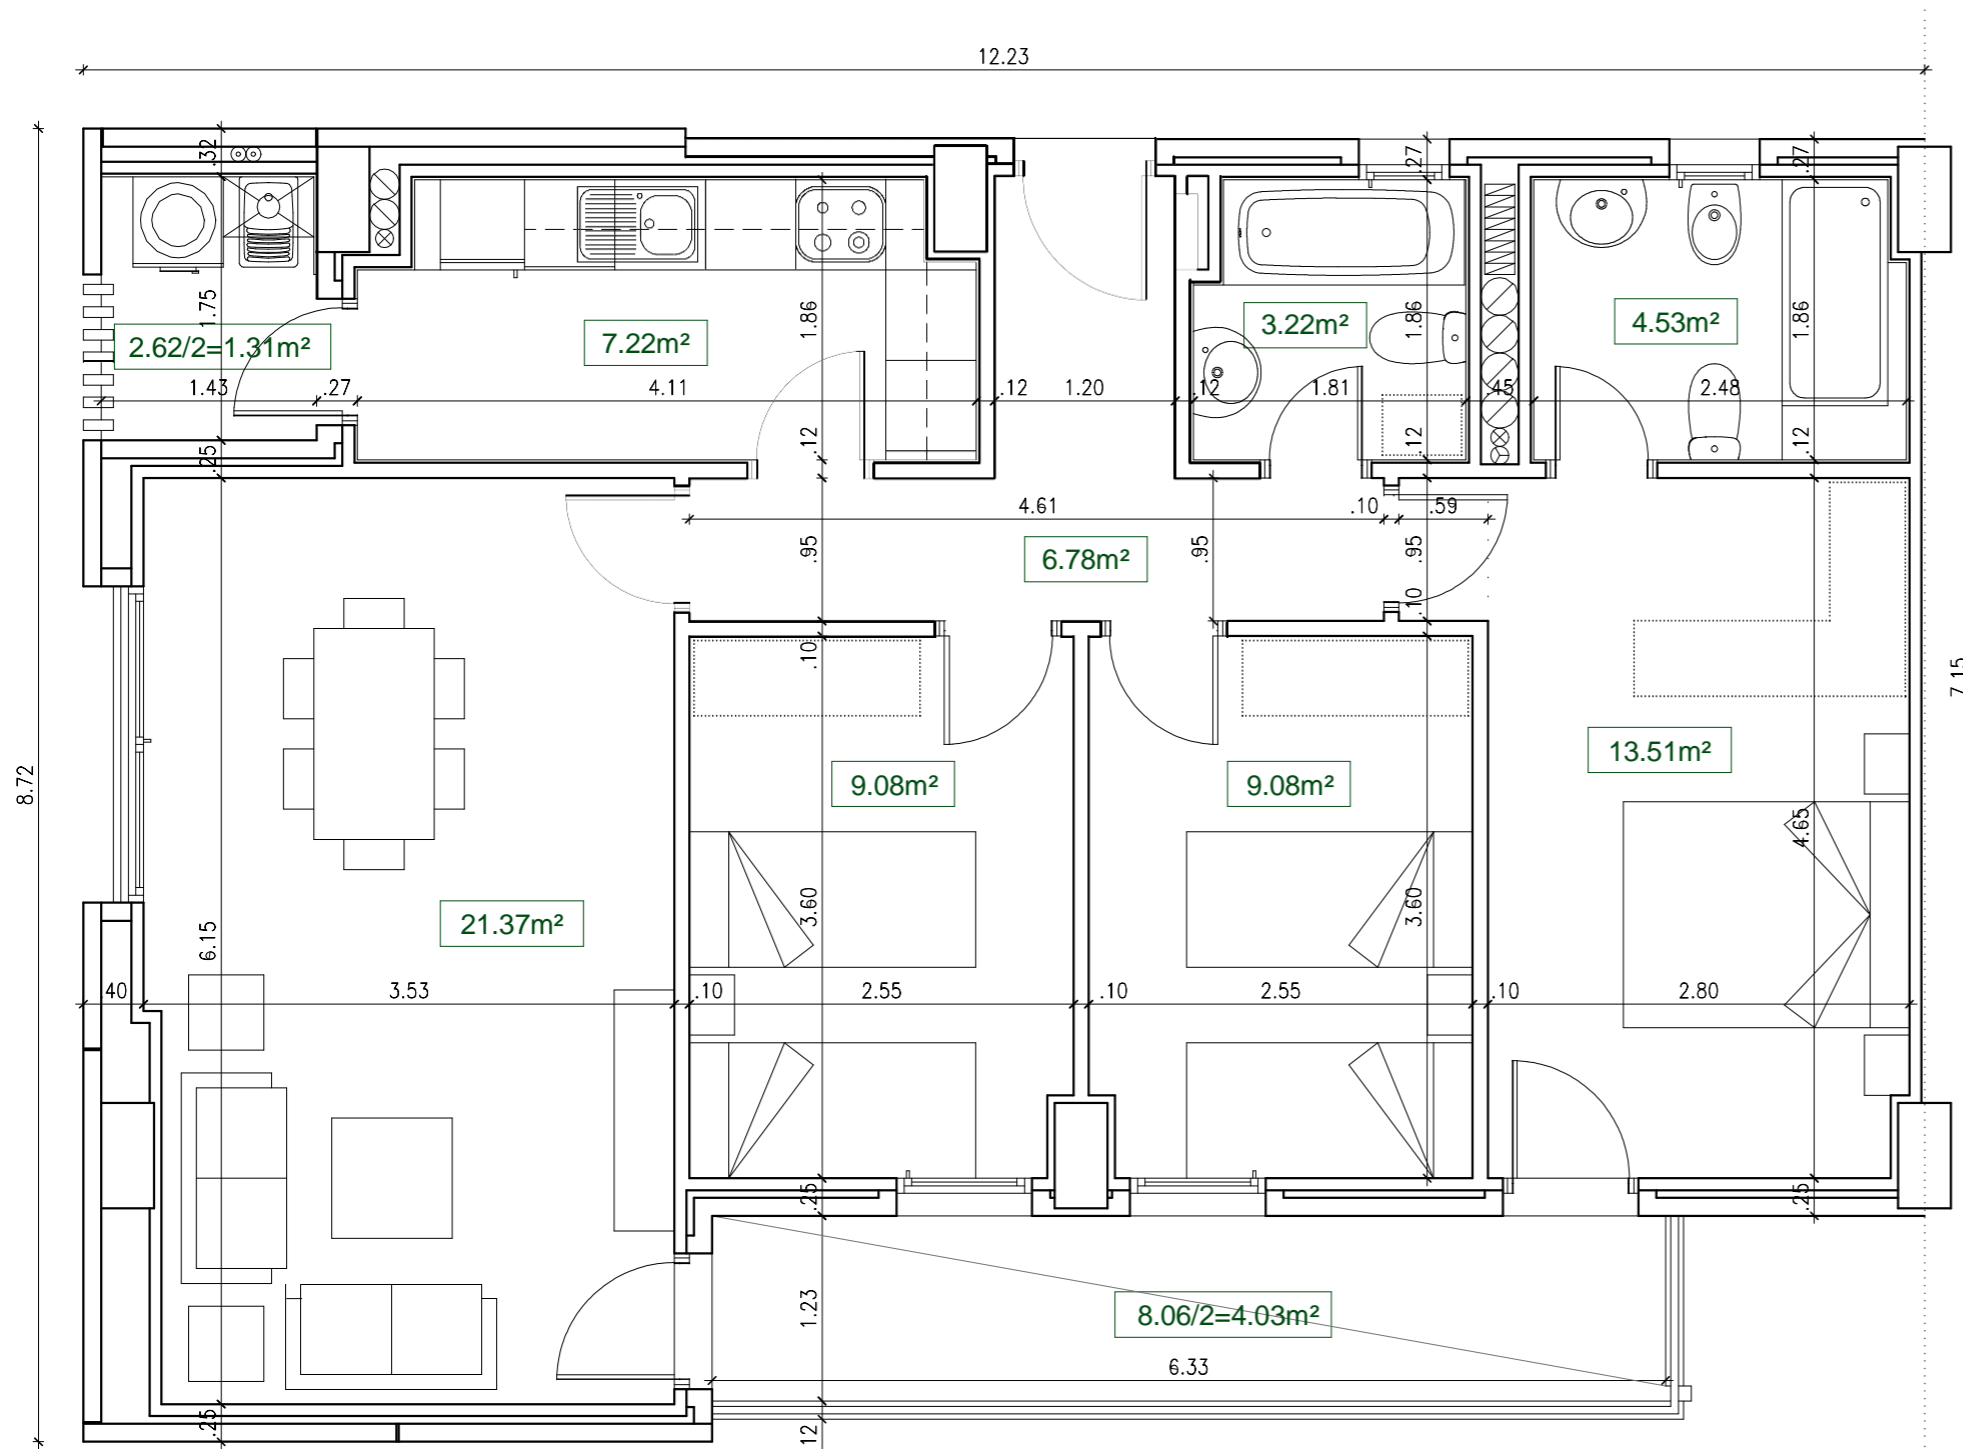


### VIVIENDA TIPO 3D.5 (MIA)

PORTAL 1

Superficie Construida 96,16 m<sup>2</sup>

Superficie Util 80,13 m<sup>2</sup>

NOTA  
Superficies medidas según Decreto 218/2005(BOJA)

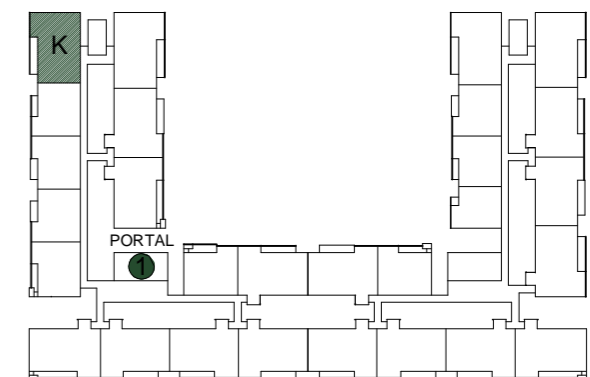

Situación en Plantas 1ª a 8ª

EL PRESENTE DOCUMENTO ES DE CARACTER INFORMATIVO Y PODRA EXPERIMENTAR VARIACIONES POR EXIGENCIAS TECNICAS, JURIDICAS Y/O EXIGENCIAS MUNICIPALES. TODO EL MOBILIARIO, INCLUIDO EL DE LA COCINA, ES MERAMENTE INFORMATIVO. LOS GIROS DE PUERTAS Y LA DISTRIBUCION DE LOS APARATOS SANITARIOS NO SON VINCULANTES. LAS SUPERFICIES EXPRESADAS SON APROXIMADAS, PUDIENDO EXPERIMENTAR MODIFICACIONES POR RAZONES DE INDOLE TECNICA EN EL DESARROLLO DE LA EJECUCION DE LAS OBRAS.




# 224 VIVIENDAS PROTEGIDAS EN PASEO DE MARTIRICOS , MALAGA

## VIVIENDA TIPO 3D.4



DORRONSORO ARQUITECTOS

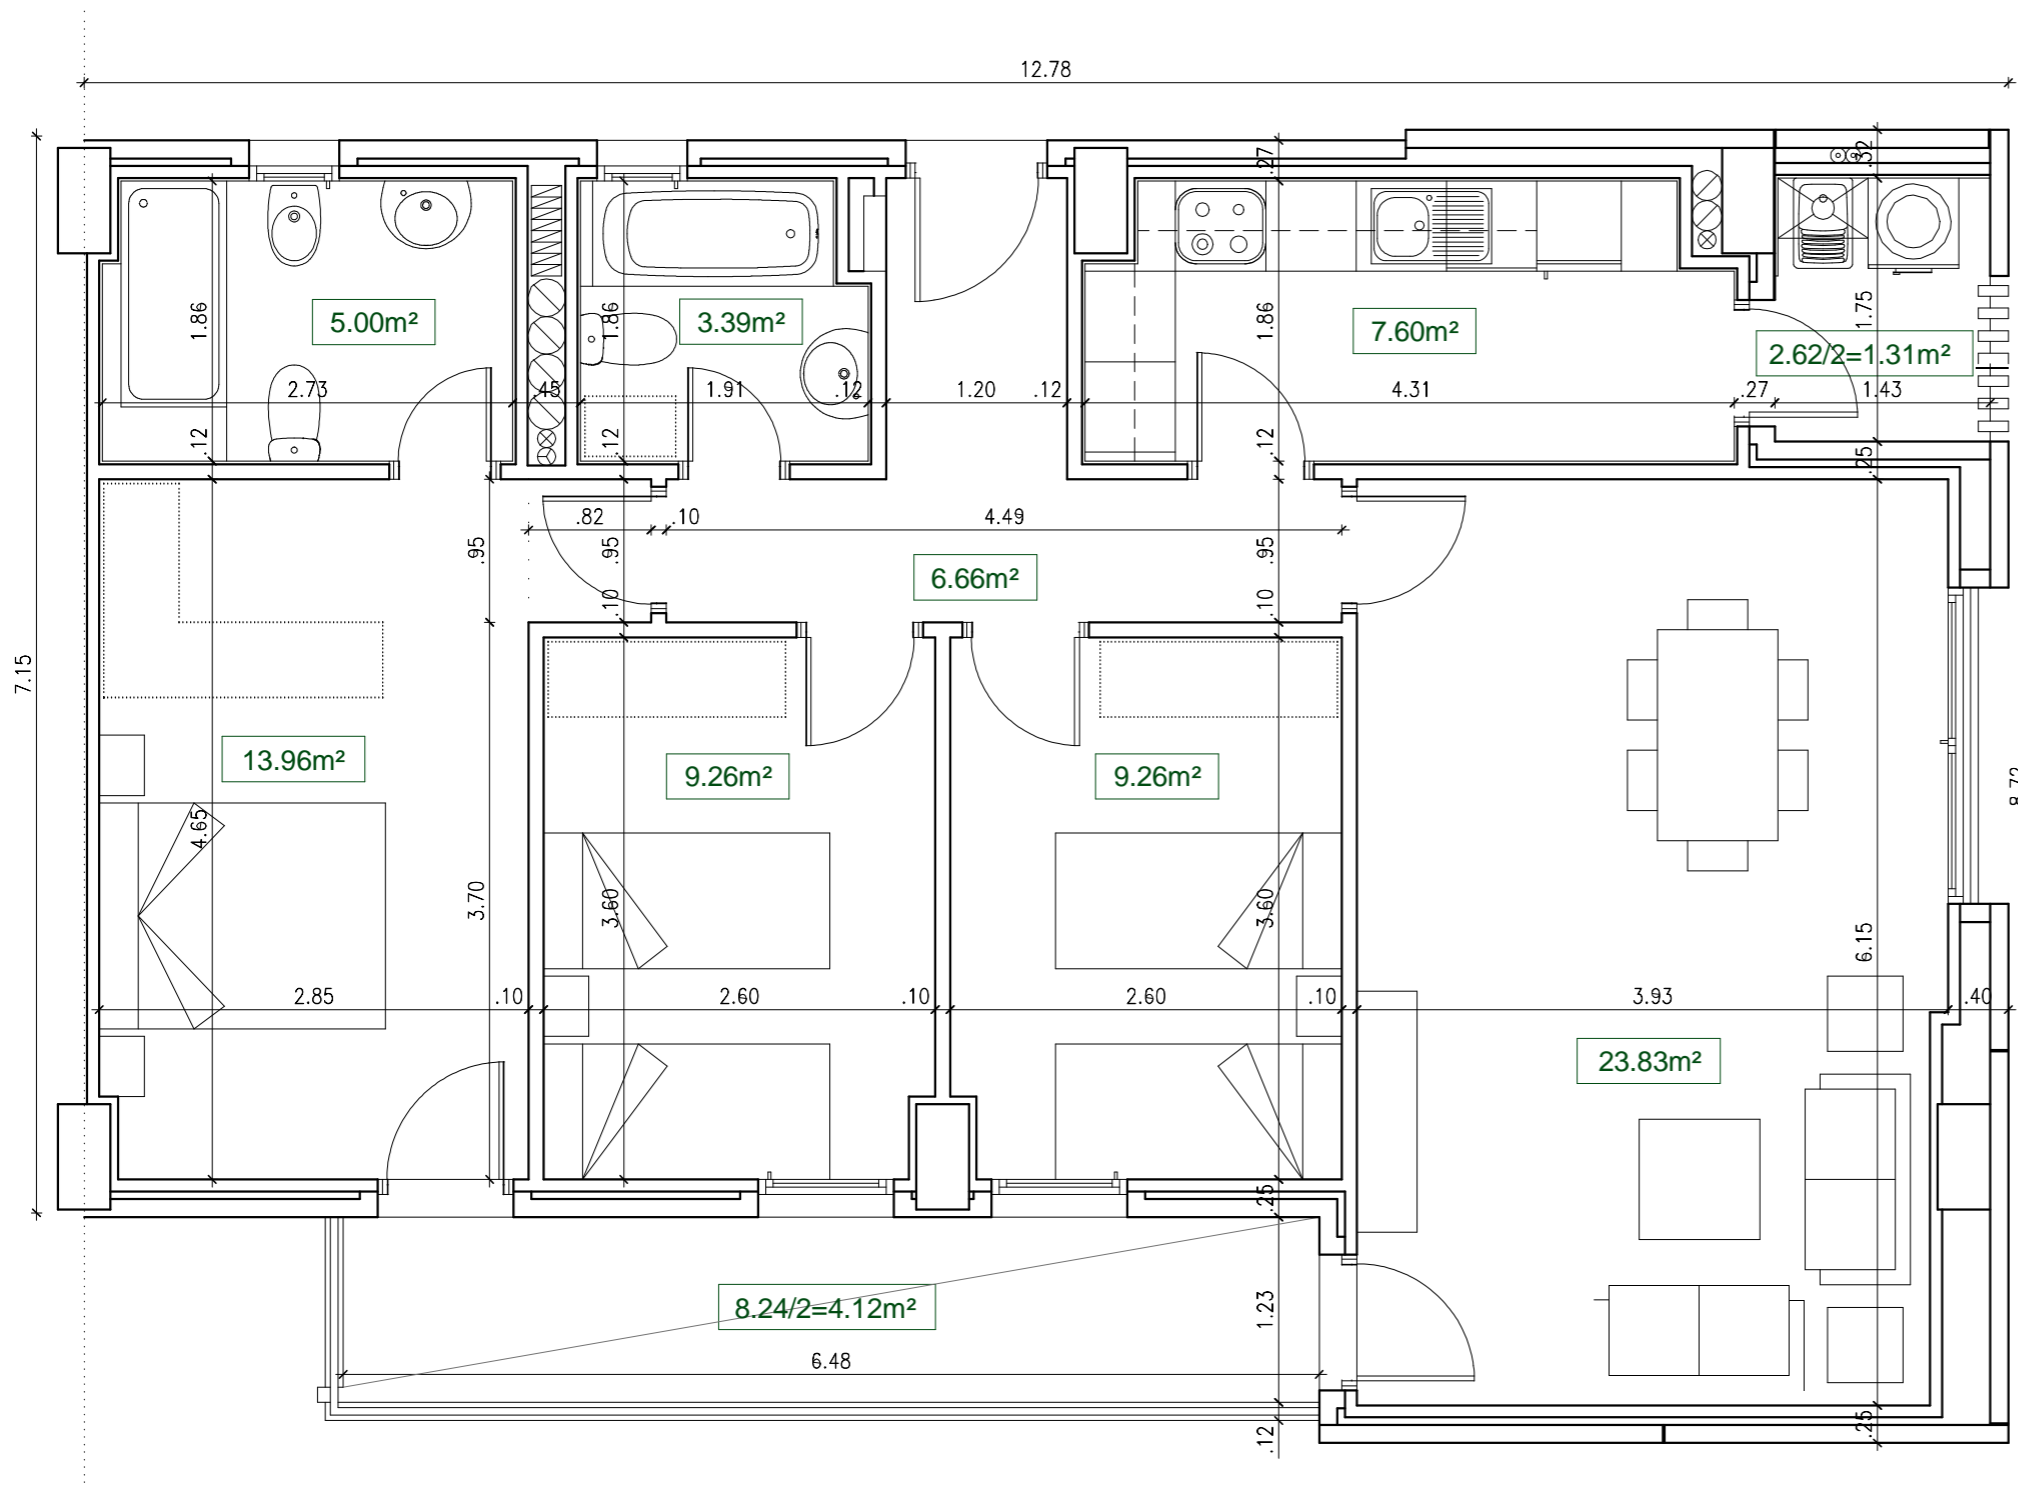

### VIVIENDA TIPO 3D.4 (MIA)


PORTAL 1

Superficie Construida 100,80 m<sup>2</sup>

Superficie Util 84,39 m<sup>2</sup>

NOTA

Superficies medidas según Decreto 218/2005(BOJA)

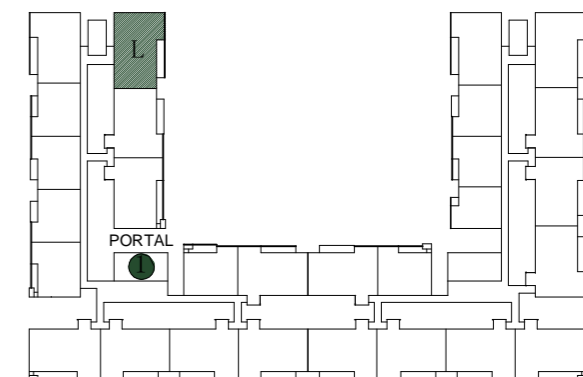

➊ Situación en Plantas 1ª a 8ª

EL PRESENTE DOCUMENTO ES DE CARACTER INFORMATIVO Y PODRA EXPERIMENTAR VARIACIONES POR EXIGENCIAS TECNICAS, JURIDICAS Y/O EXIGENCIAS MUNICIPALES. TODO EL MOBILIARIO, INCLUIDO EL DE LA COCINA, ES MERAMENTE INFORMATIVO. LOS GIROS DE PUERTAS Y LA DISTRIBUCION DE LOS APARATOS SANITARIOS NO SON VINCULANTES. LAS SUPERFICIES EXPRESADAS SON APROXIMADAS, PUDIENDO EXPERIMENTAR MODIFICACIONES POR RAZONES DE INDOLE TECNICA EN EL DESARROLLO DE LA EJECUCION DE LAS OBRAS.




# 224 VIVIENDAS PROTEGIDAS EN PASEO DE MARTIRICOS , MALAGA

## VIVIENDA TIPO 3D.3



DORRONSORO ARQUITECTOS

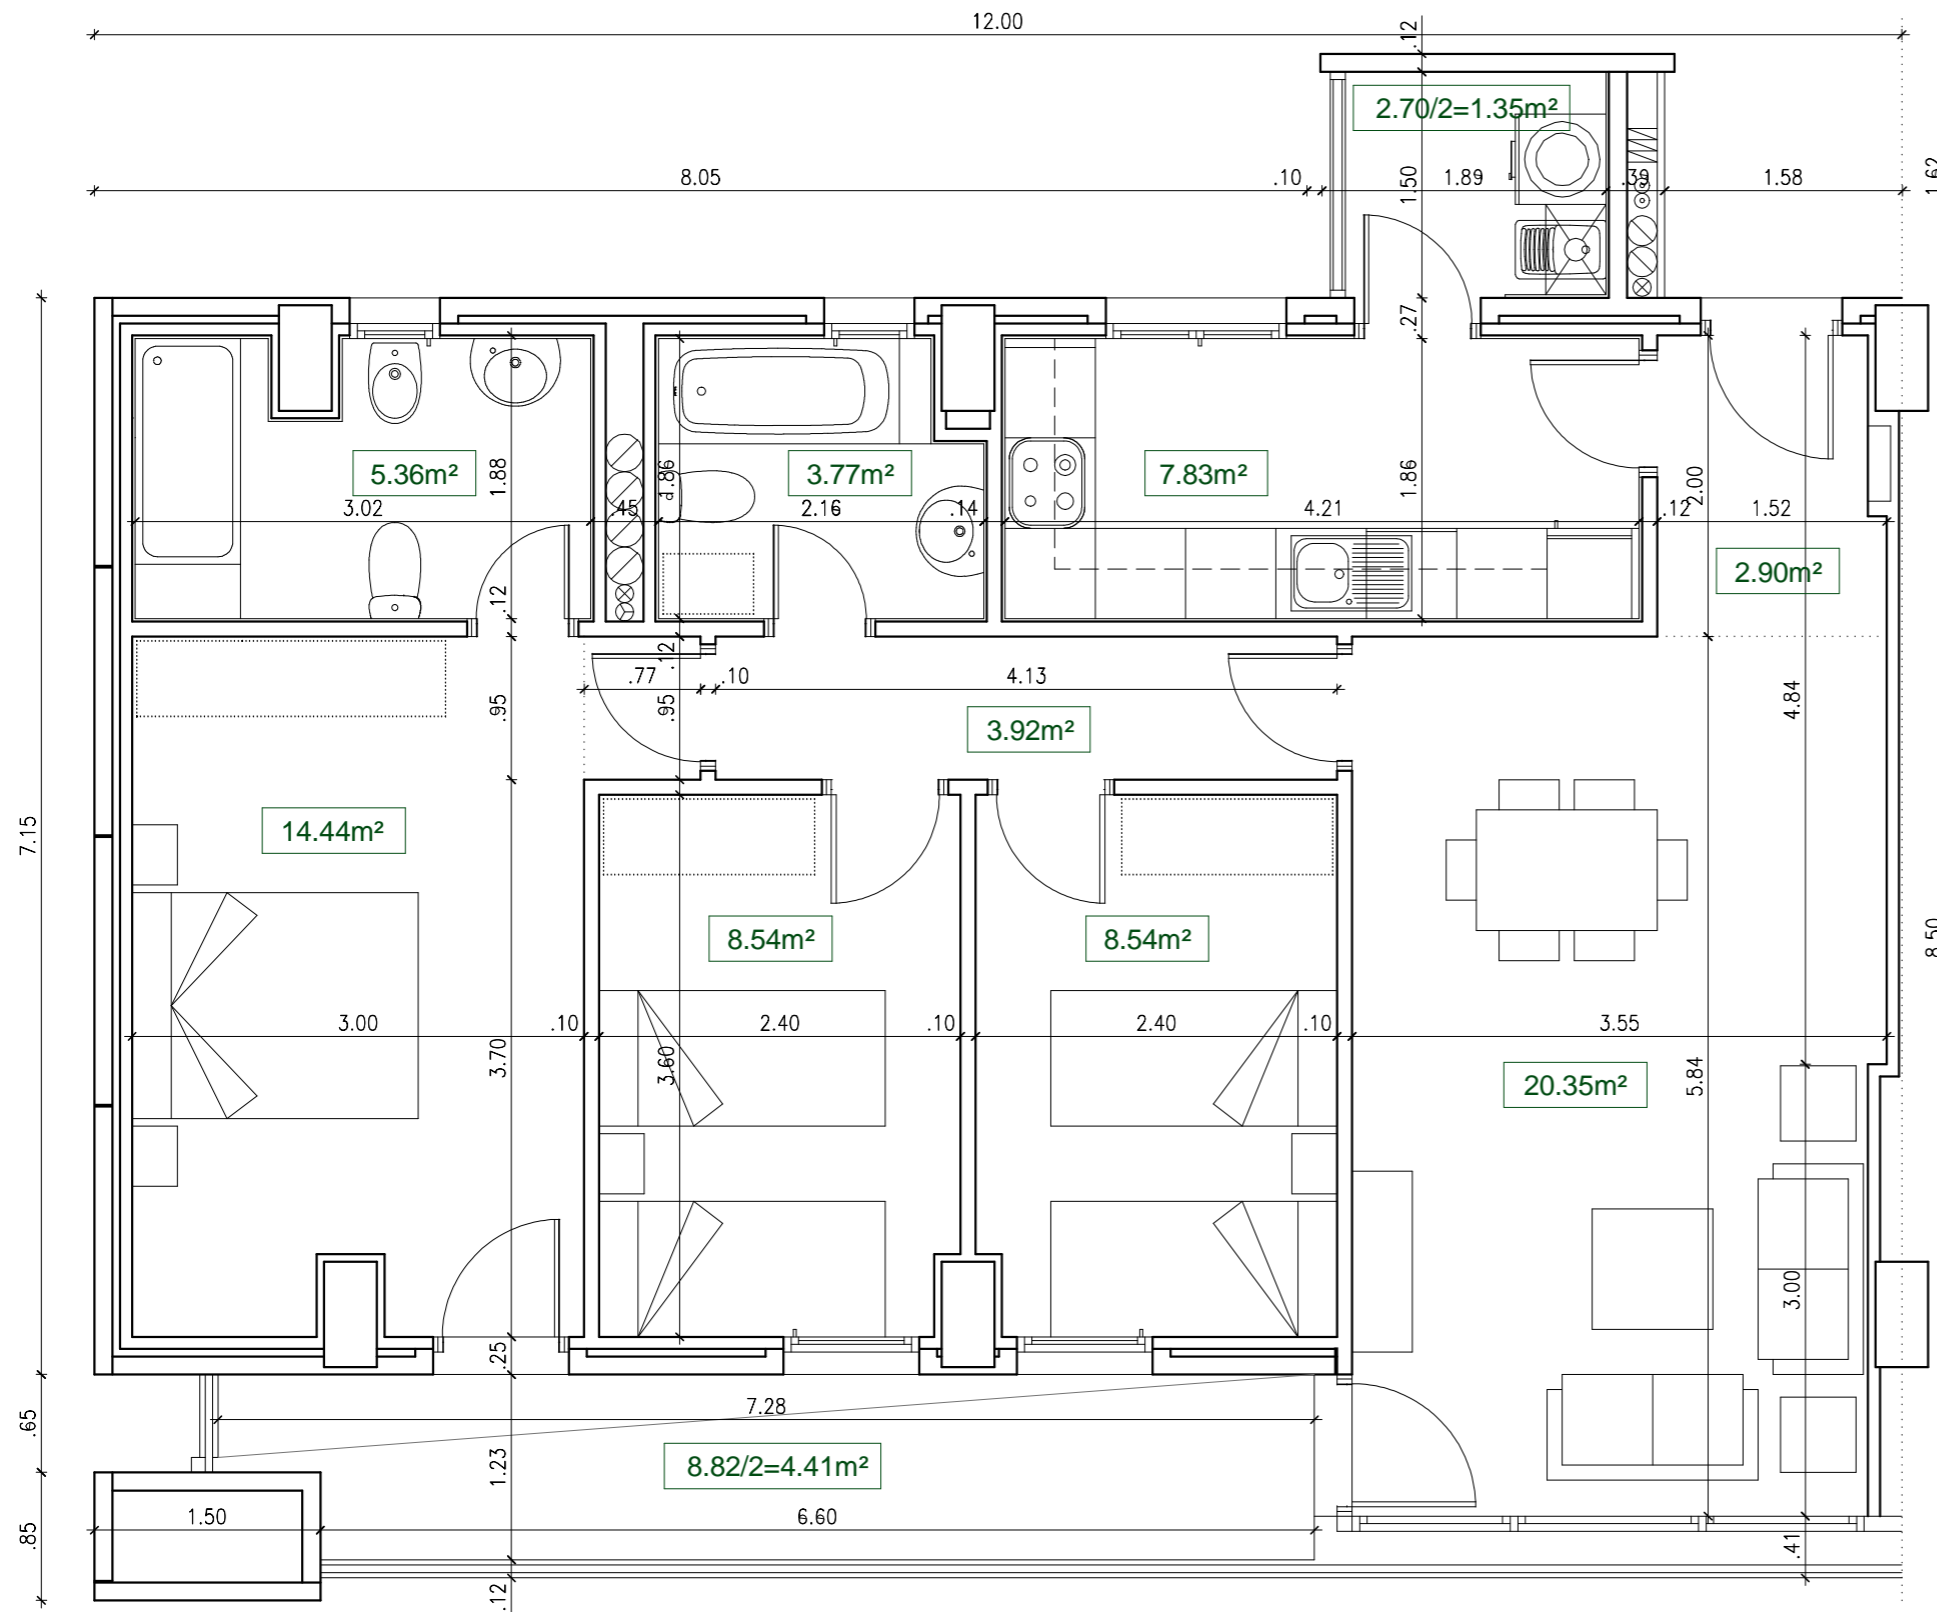


### VIVIENDA TIPO 3D.3 (MIA)

PORTAL 1

Superficie Construida 98,21 m<sup>2</sup>

Superficie Util 81,41 m<sup>2</sup>

NOTA  
Superficies medidas según Decreto 218/2005(BOJA)

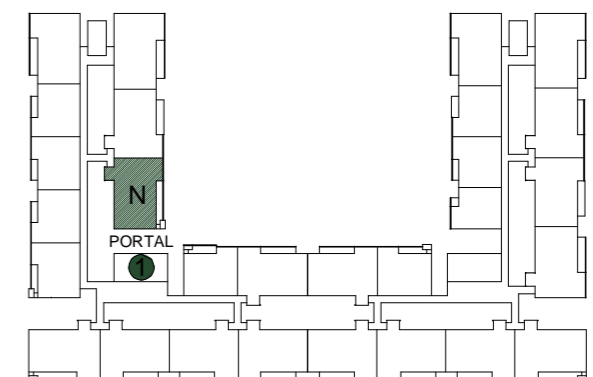

Situación en Plantas 1ª a 8ª

EL PRESENTE DOCUMENTO ES DE CARACTER INFORMATIVO Y PODRA EXPERIMENTAR VARIACIONES POR EXIGENCIAS TECNICAS, JURIDICAS Y/O EXIGENCIAS MUNICIPALES. TODO EL MOBILIARIO, INCLUIDO EL DE LA COCINA, ES MERAMENTE INFORMATIVO. LOS GIROS DE PUERTAS Y LA DISTRIBUCION DE LOS APARATOS SANITARIOS NO SON VINCULANTES. LAS SUPERFICIES EXPRESADAS SON APROXIMADAS. PUDIENDO EXPERIMENTAR MODIFICACIONES POR RAZONES DE INDOLE TECNICA EN EL DESARROLLO DE LA EJECUCION DE LAS OBRAS.




# 224 VIVIENDAS PROTEGIDAS EN PASEO DE MARTIRICOS , MALAGA

## VIVIENDA TIPO 3D.2



DORRONSORO ARQUITECTOS

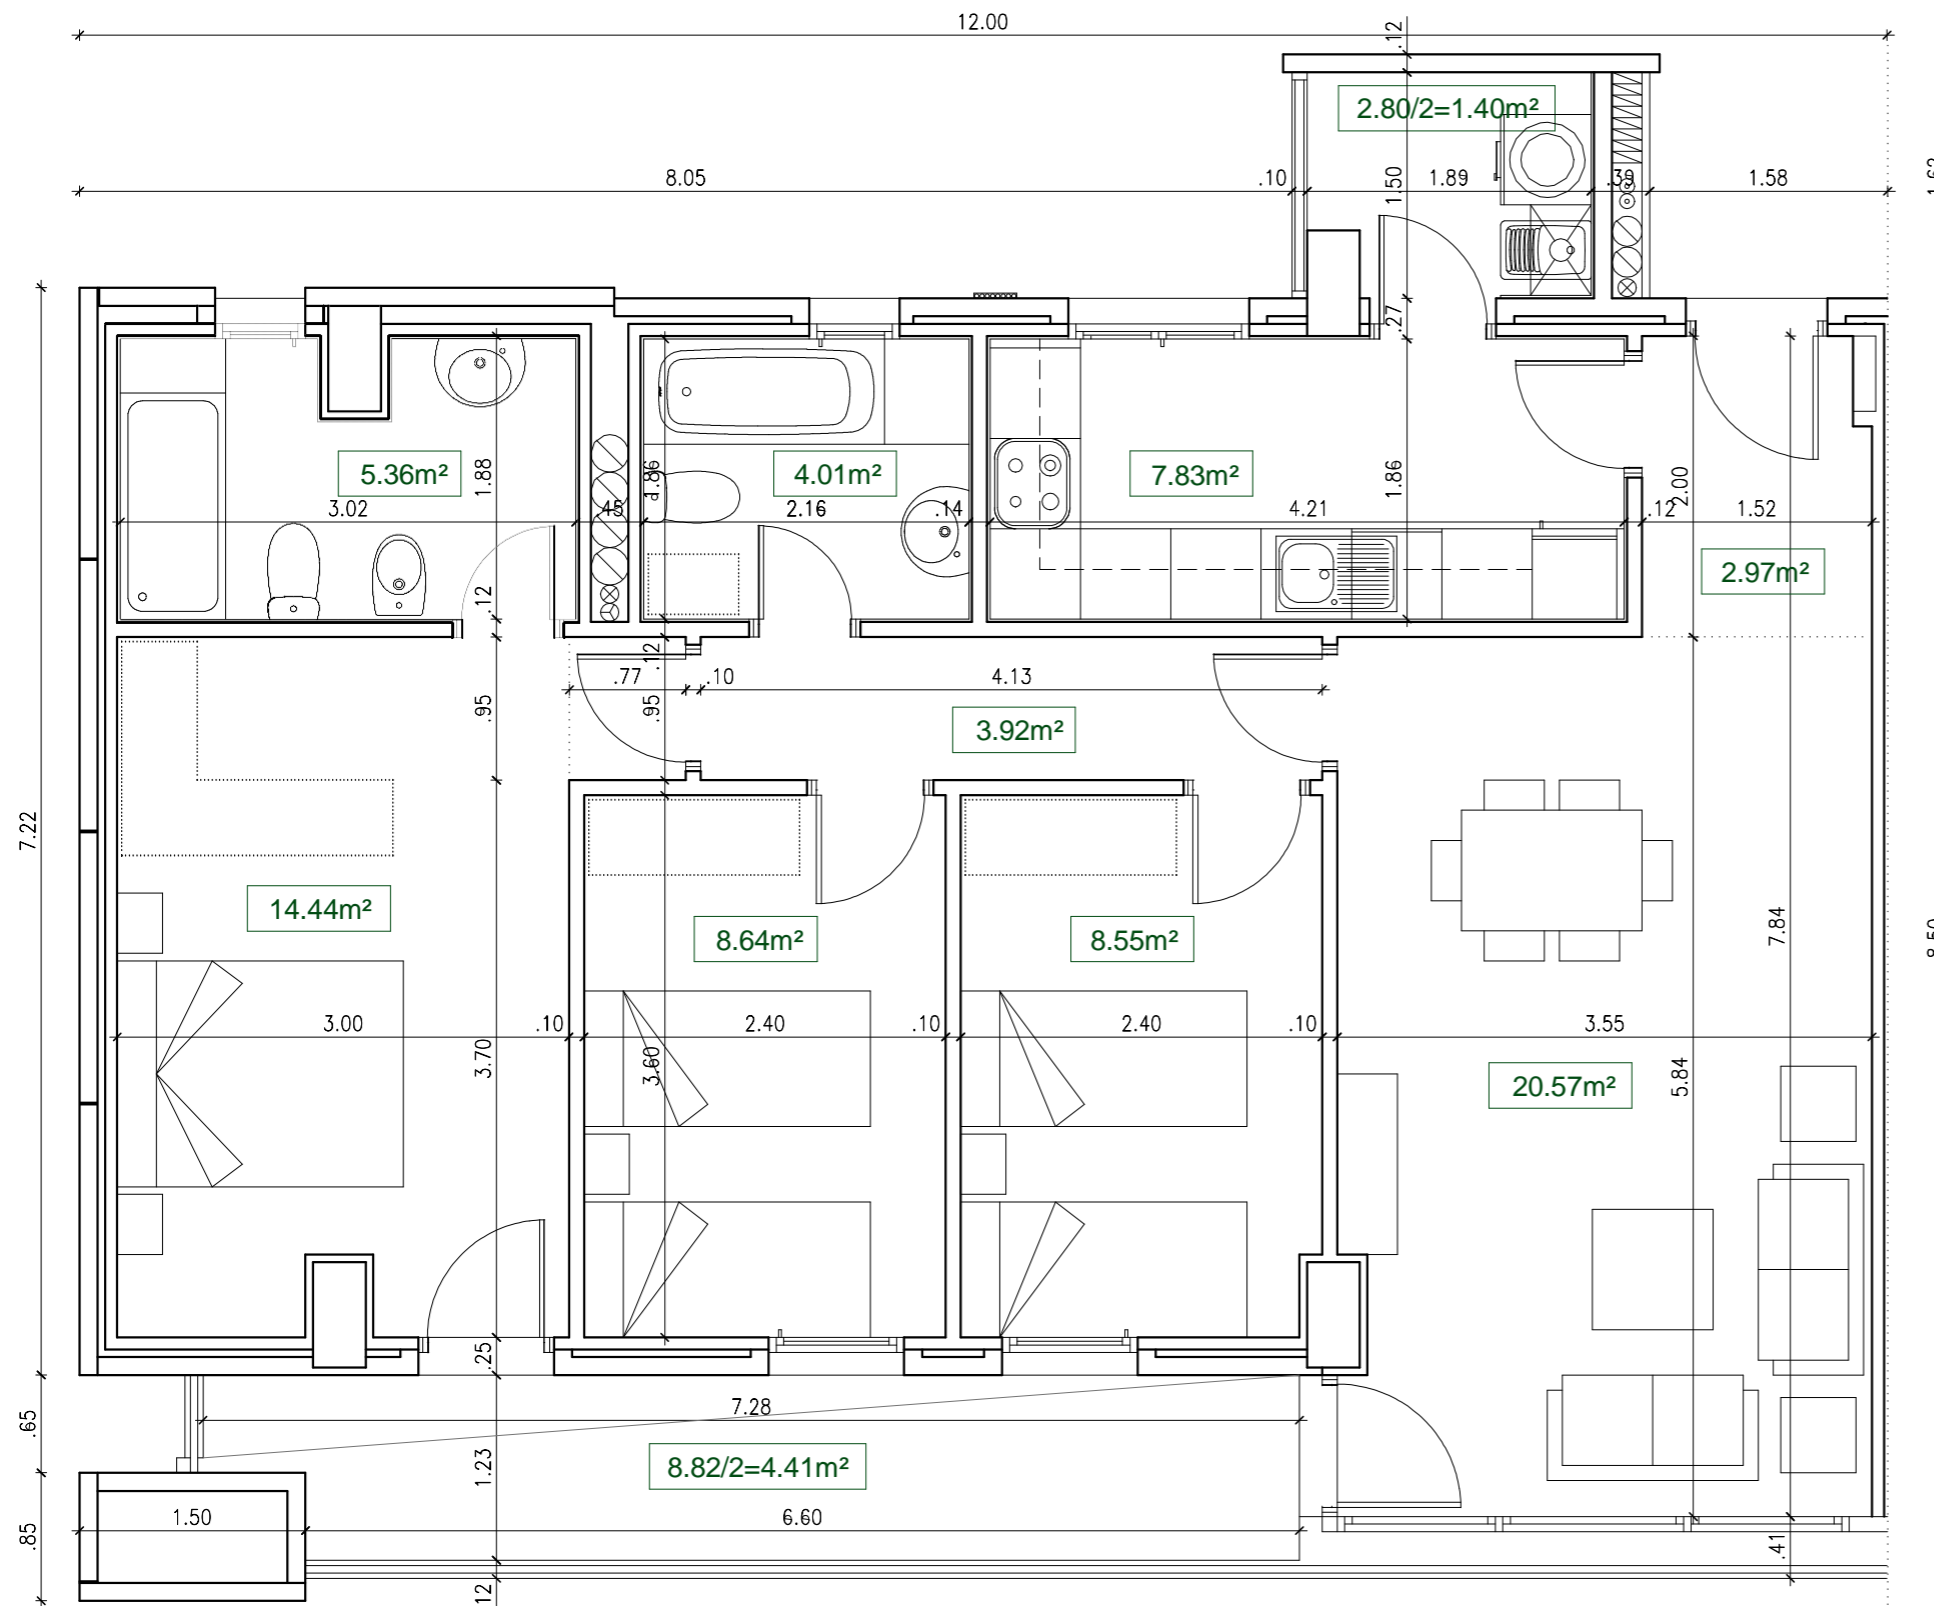


### VIVIENDA TIPO 3D.2 (MIA)

PORTAL 1

Superficie Construida 98,34 m<sup>2</sup>

Superficie Util 82,10 m<sup>2</sup>

NOTA  
Superficies medidas según Decreto 218/2005(BOJA)

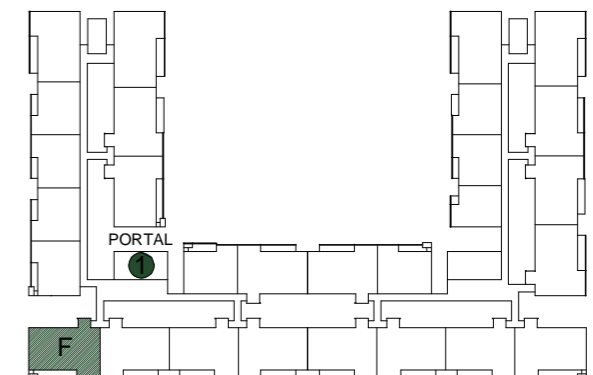

Situación en Plantas 1ª a 8ª

EL PRESENTE DOCUMENTO ES DE CARACTER INFORMATIVO Y PODRA EXPERIMENTAR VARIACIONES POR EXIGENCIAS TECNICAS, JURIDICAS Y/O EXIGENCIAS MUNICIPALES. TODO EL MOBILIARIO, INCLUIDO EL DE LA COCINA, ES MERAMENTE INFORMATIVO. LOS GIROS DE PUERTAS Y LA DISTRIBUCION DE LOS APARATOS SANITARIOS NO SON VINCULANTES. LAS SUPERFICIES EXPRESADAS SON APROXIMADAS. PUDIENDO EXPERIMENTAR MODIFICACIONES POR RAZONES DE INDOLE TECNICA EN EL DESARROLLO DE LA EJECUCION DE LAS OBRAS.




# 224 VIVIENDAS PROTEGIDAS EN PASEO DE MARTIRICOS , MALAGA

## VIVIENDA TIPO 3D.1



DORRONSORO ARQUITECTOS

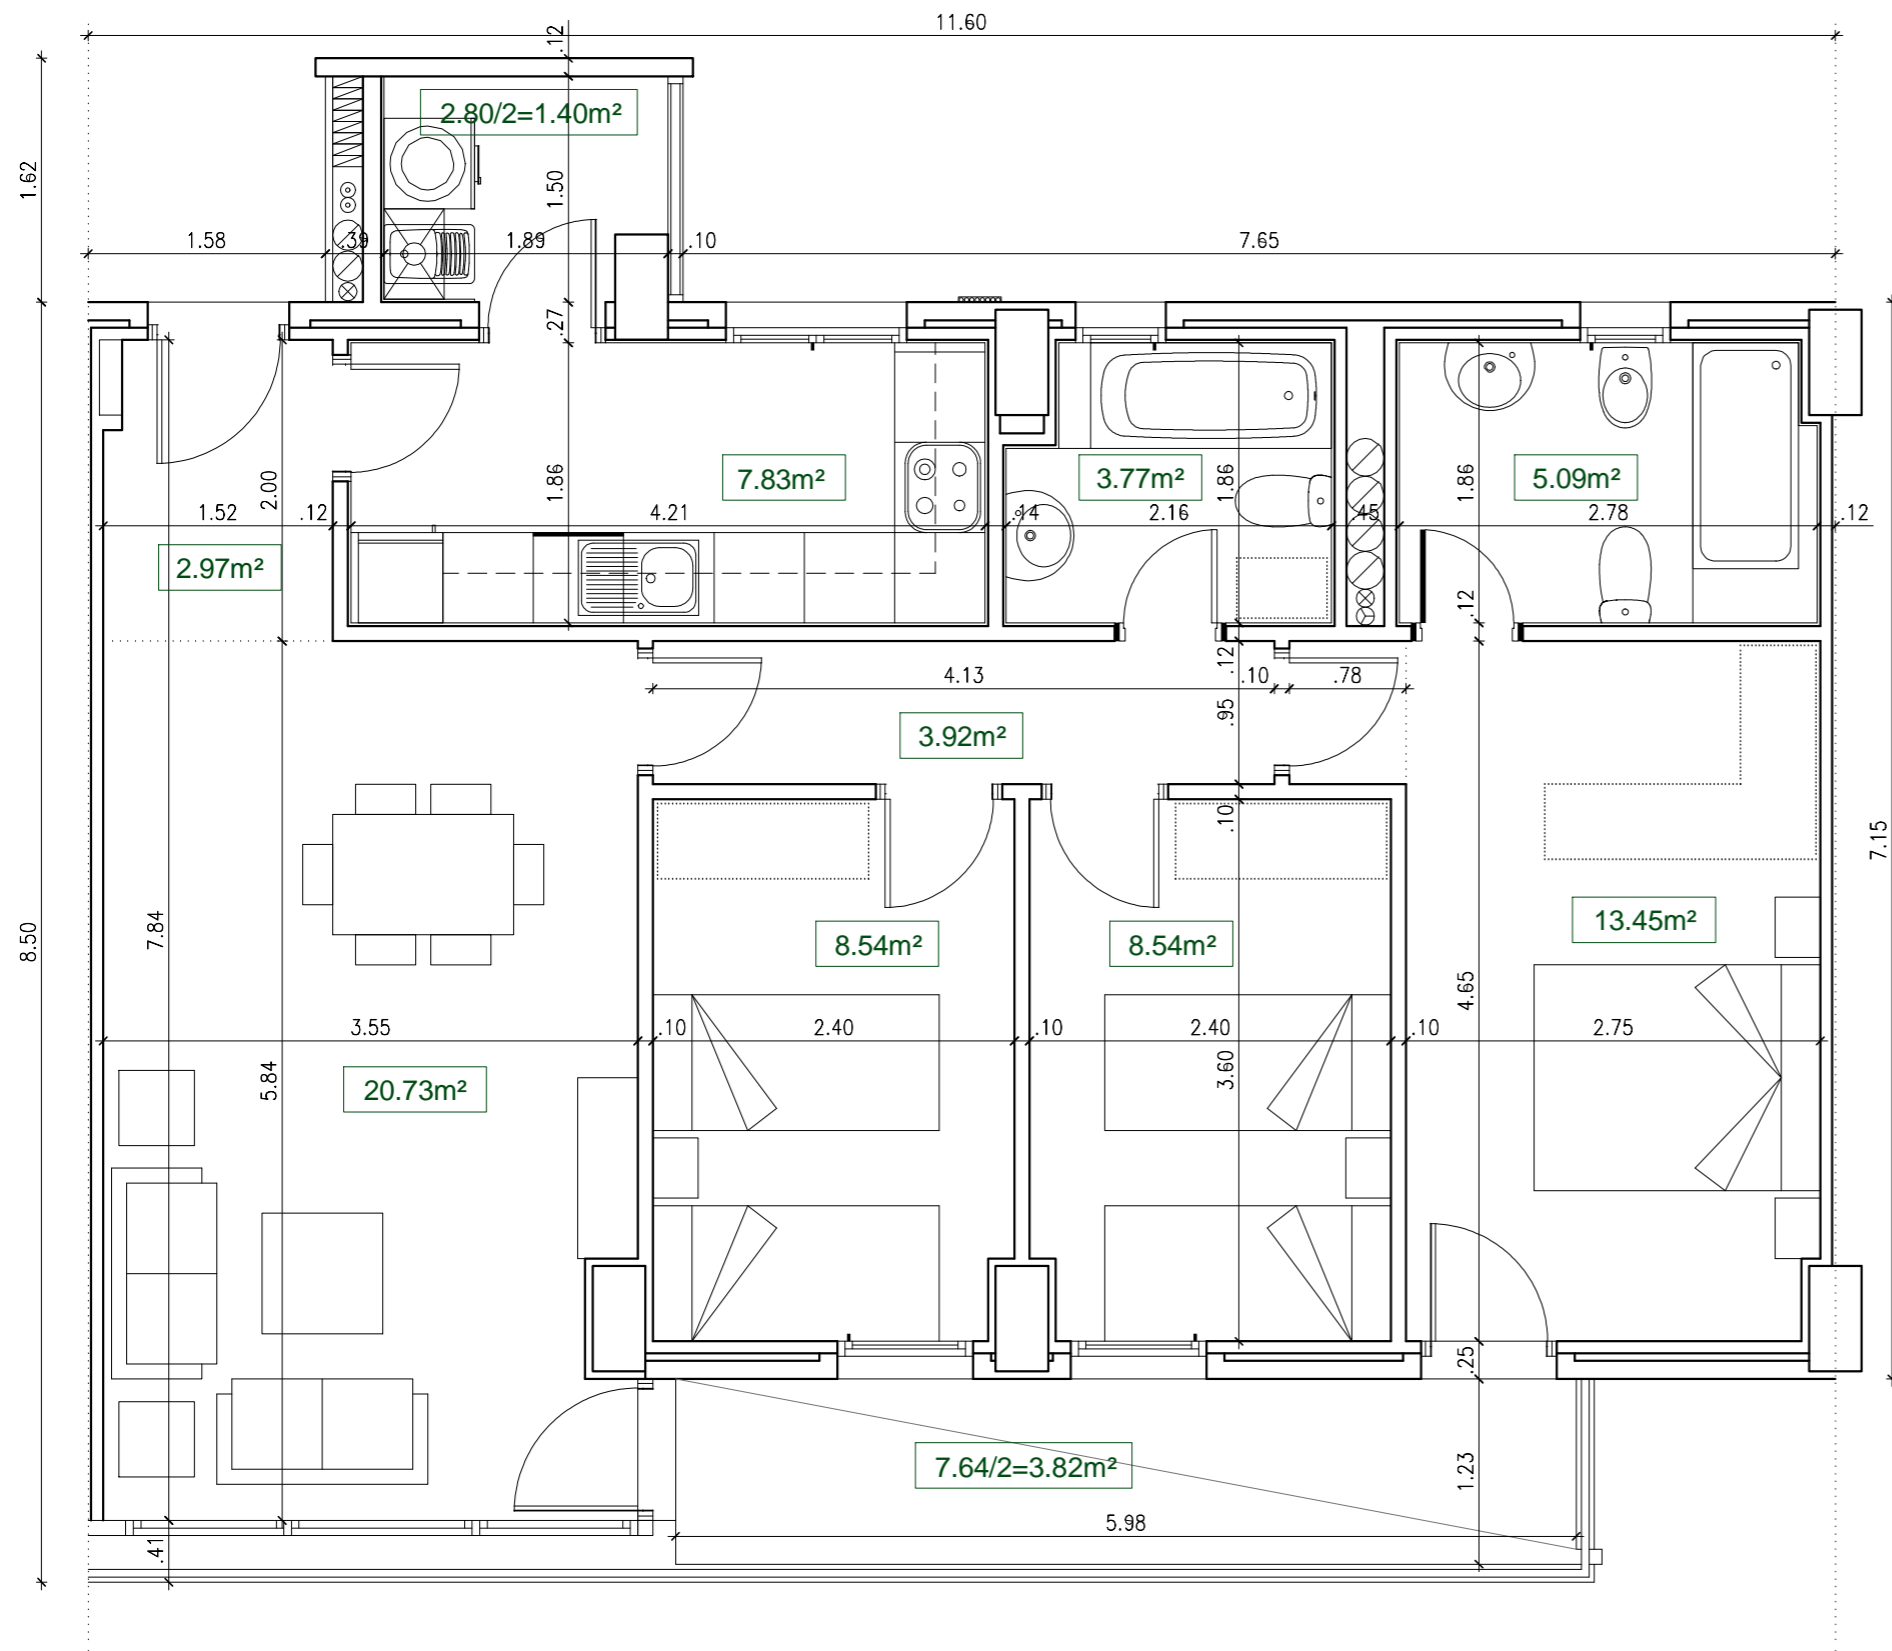

### VIVIENDA TIPO 3D.1 (MIA) PORTAL 1

Superficie Construida 94,25 m<sup>2</sup>  
Superficie Util 80,06 m<sup>2</sup>

Superficies medidas según Decreto 218/2005(BOJA)

Situación en Plantas 1ª a 8ª

EL PRESENTE DOCUMENTO ES DE CARACTER INFORMATIVO Y PODRA EXPERIMENTAR VARIACIONES POR EXIGENCIAS TECNICAS, JURIDICAS Y/O EXIGENCIAS MUNICIPALES. TODO EL MOBILIARIO, INCLUIDO EL DE LA COCINA, ES MERAMENTE INFORMATIVO. LOS GIROS DE PUERTAS Y LA DISTRIBUCION DE LOS APARATOS SANITARIOS NO SON VINCULANTES. LAS SUPERFICIES EXPRESADAS SON APROXIMADAS. PUDIENDO EXPERIMENTAR MODIFICACIONES POR RAZONES DE INDOLE TECNICA EN EL DESARROLLO DE LA EJECUCION DE LAS OBRAS.




# 224 VIVIENDAS PROTEGIDAS EN PASEO DE MARTIRICOS , MALAGA

## VIVIENDA TIPO 3D




DORRONSORO ARQUITECTOS

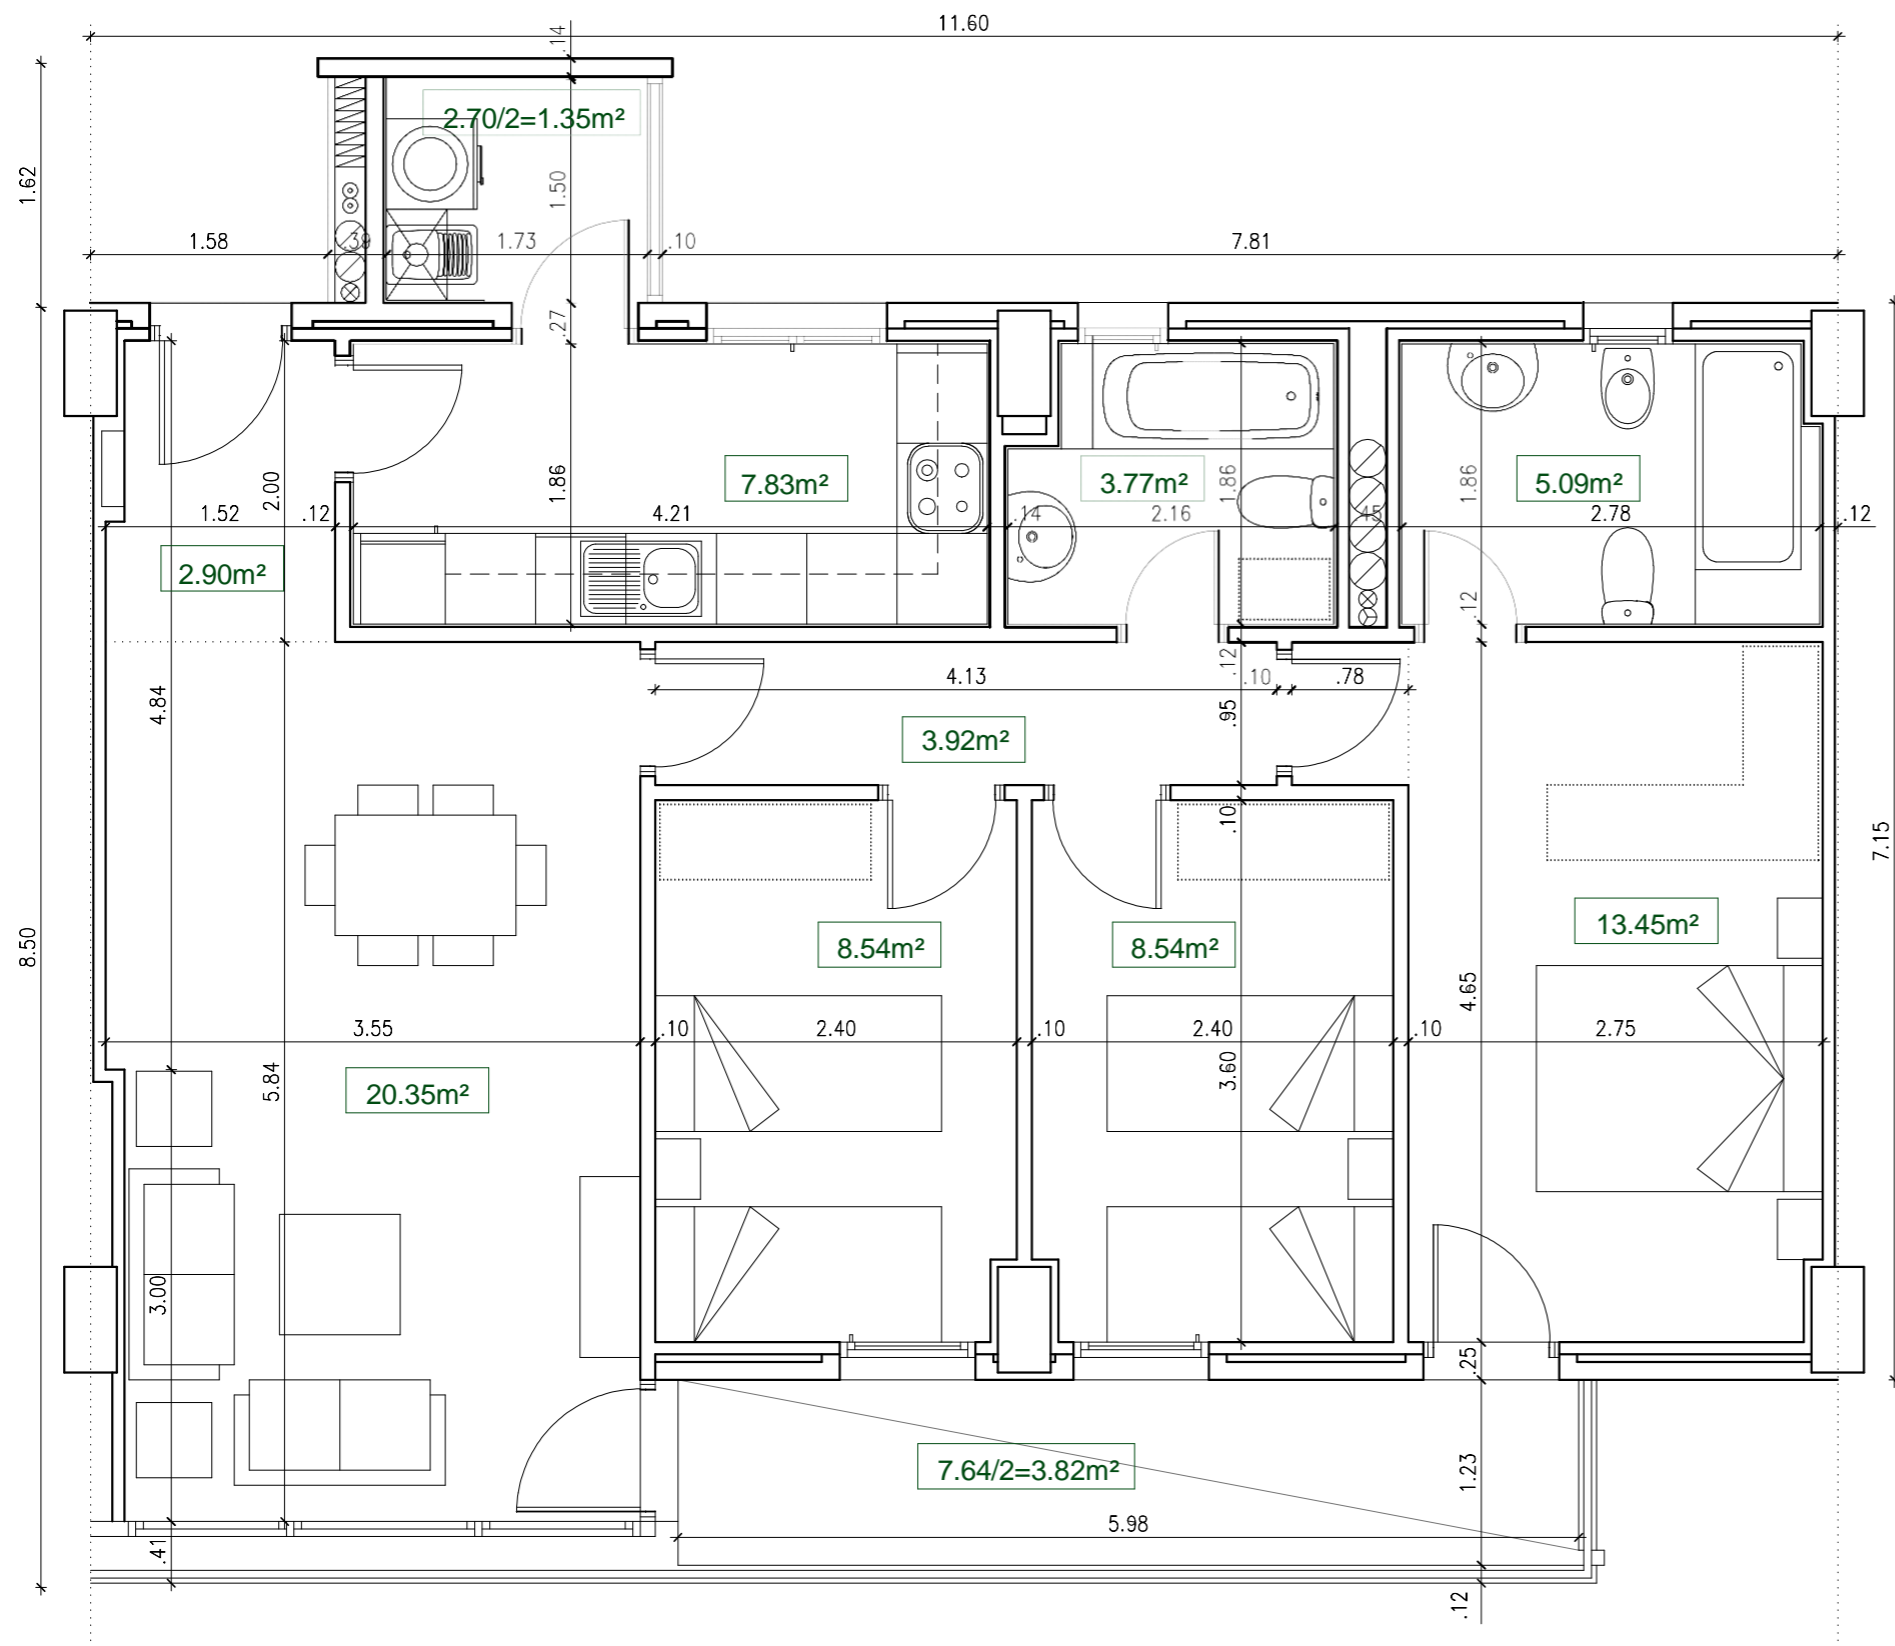

### VIVIENDA TIPO 3D (MIA) PORTAL 1

Superficie Construida 94,12 m<sup>2</sup>  
Superficie Util 79,56 m<sup>2</sup>

NOTA  
Superficies medidas según Decreto 218/2005(BOJA)

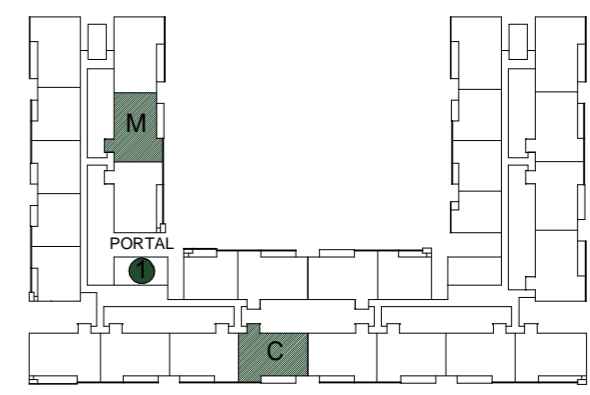

Situación en Plantas 1ª a 8ª

EL PRESENTE DOCUMENTO ES DE CARACTER INFORMATIVO Y PODRA EXPERIMENTAR VARIACIONES POR EXIGENCIAS TECNICAS, JURIDICAS Y/O EXIGENCIAS MUNICIPALES. TODO EL MOBILIARIO, INCLUIDO EL DE LA COCINA, ES MERAMENTE INFORMATIVO. LOS GIROS DE PUERTAS Y LA DISTRIBUCION DE LOS APARATOS SANITARIOS NO SON VINCULANTES. LAS SUPERFICIES EXPRESADAS SON APROXIMADAS, PUDIENDO EXPERIMENTAR MODIFICACIONES POR RAZONES DE INDOLE TECNICA EN EL DESARROLLO DE LA EJECUCION DE LAS OBRAS.




# 224 VIVIENDAS PROTEGIDAS EN PASEO DE MARTIRICOS , MALAGA

## VIVIENDA TIPO 3D




DORRONSORO ARQUITECTOS

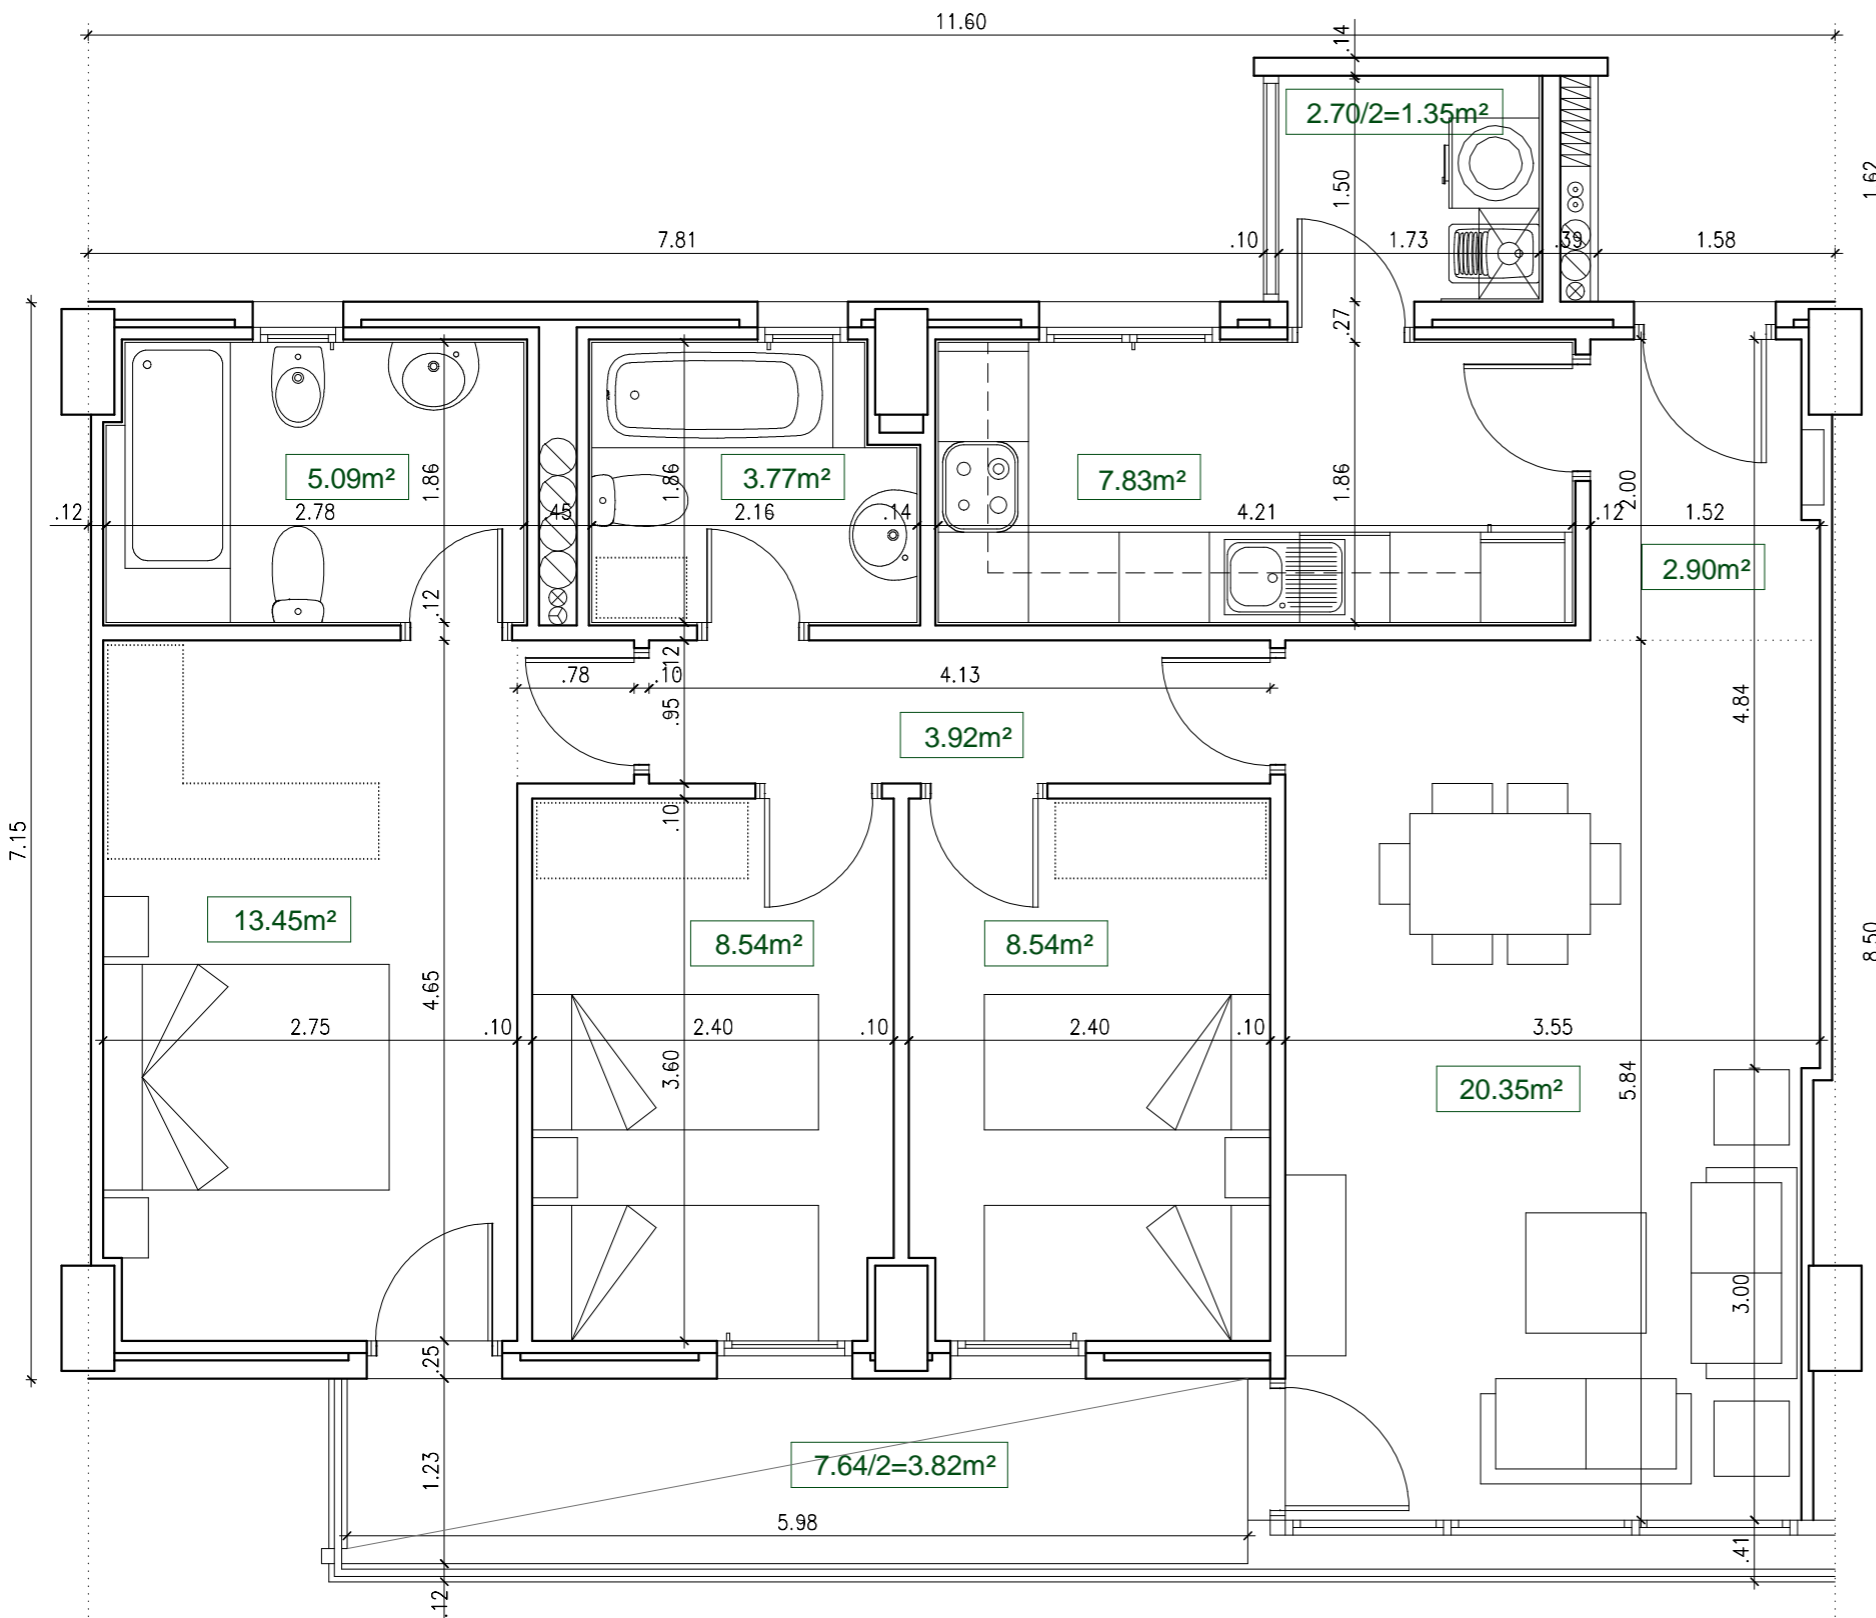

### VIVIENDA TIPO 3D (MIA) PORTAL 1

Superficie Construida 94,12 m<sup>2</sup>  
Superficie Util 79,56 m<sup>2</sup>

NOTA  
Superficies medidas según Decreto 218/2005(BOJA)

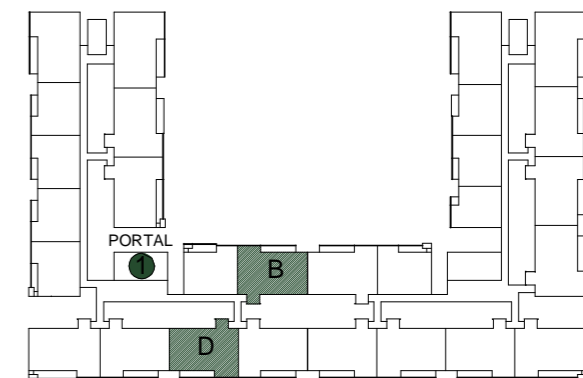

Situación en Plantas 1ª a 8ª

EL PRESENTE DOCUMENTO ES DE CARACTER INFORMATIVO Y PODRA EXPERIMENTAR VARIACIONES POR EXIGENCIAS TECNICAS, JURIDICAS Y/O EXIGENCIAS MUNICIPALES. TODO EL MOBILIARIO, INCLUIDO EL DE LA COCINA, ES MERAMENTE INFORMATIVO. LOS GIROS DE PUERTAS Y LA DISTRIBUCION DE LOS APARATOS SANITARIOS NO SON VINCULANTES. LAS SUPERFICIES EXPRESADAS SON APROXIMADAS. PUDIENDO EXPERIMENTAR MODIFICACIONES POR RAZONES DE INDOLE TECNICA EN EL DESARROLLO DE LA EJECUCION DE LAS OBRAS.






# 224 VIVIENDAS PROTEGIDAS EN PASEO DE MARTIRICOS , MALAGA

## VIVIENDA TIPO 2D.1




DORRONSORO ARQUITECTOS

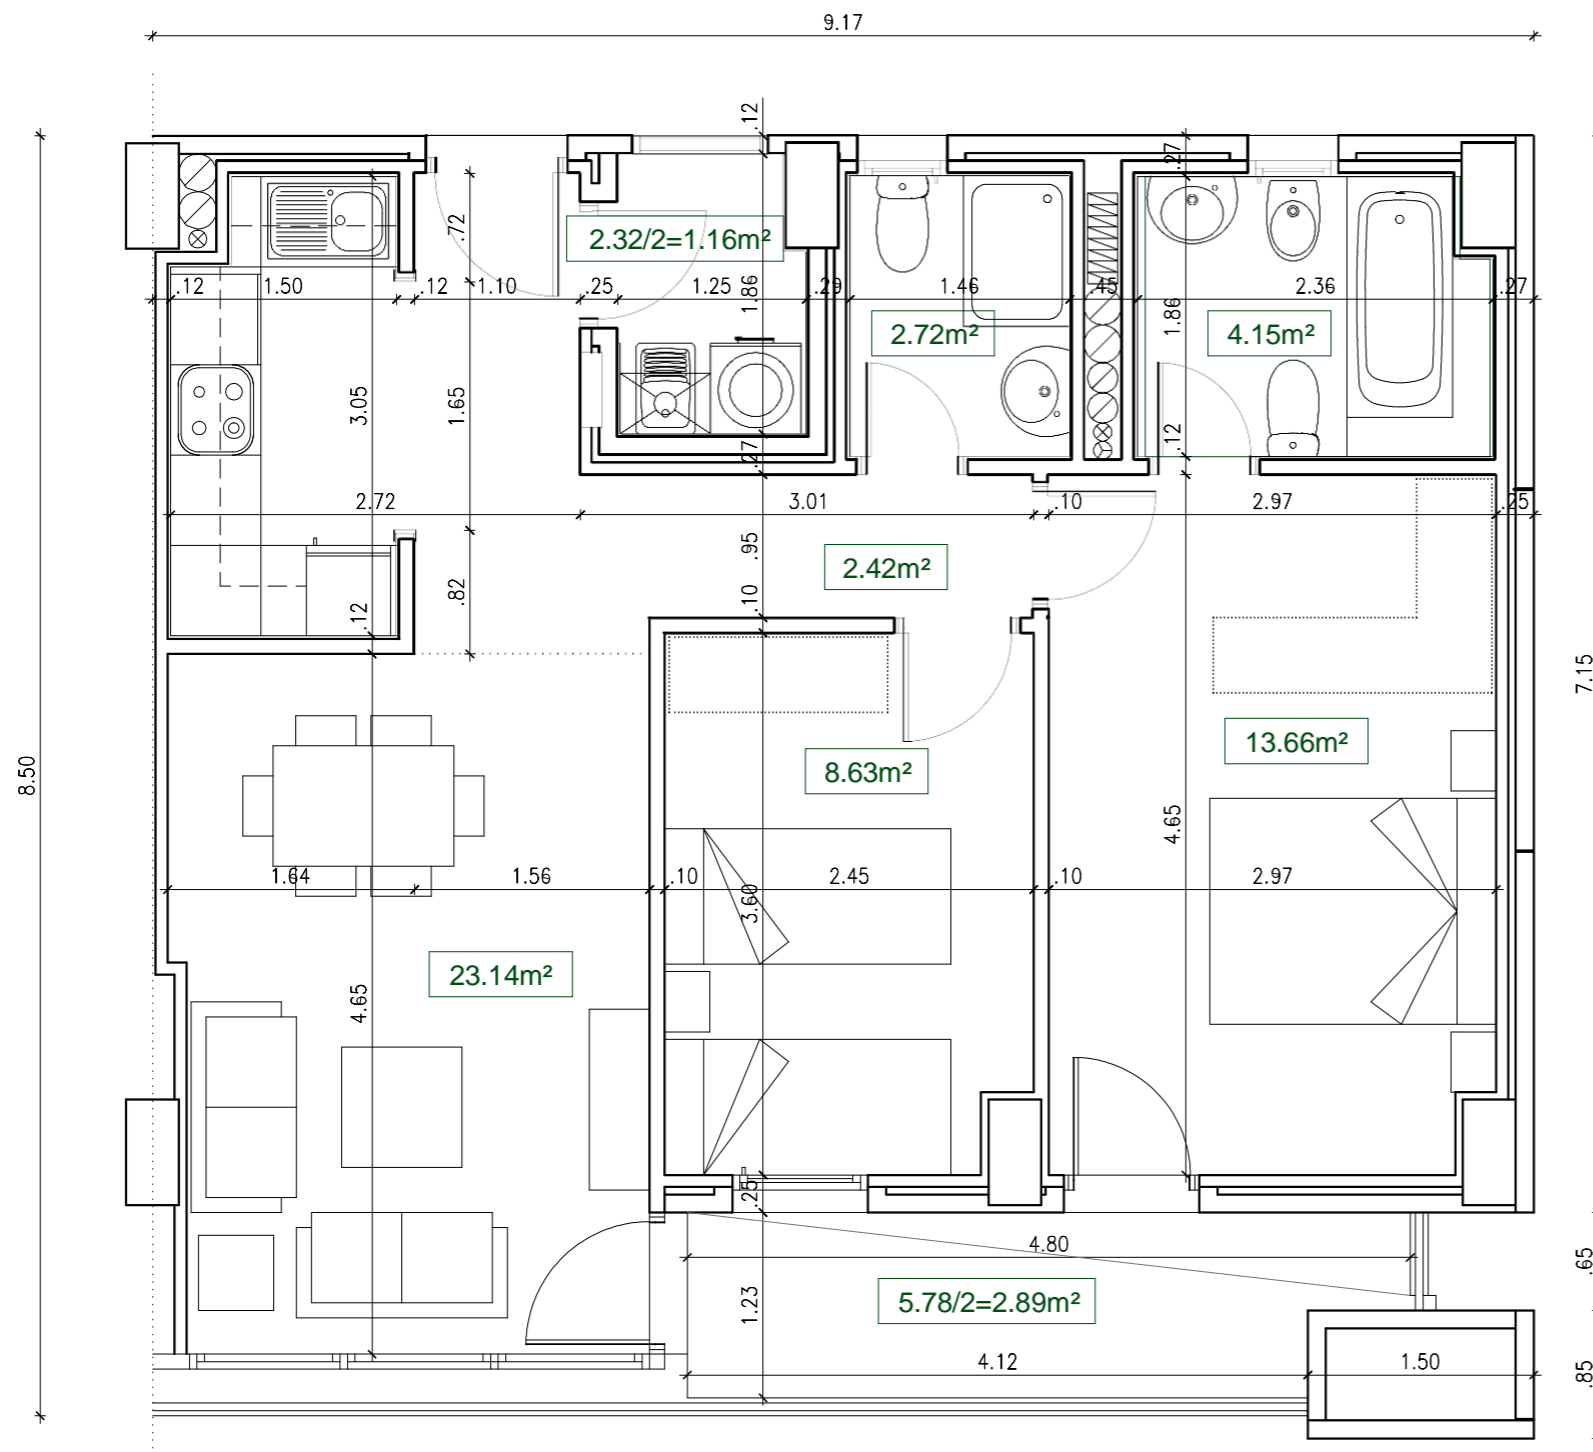

### VIVIENDA TIPO 2D.1 (MIA) PORTAL 1

Superficie Construida 72,77 m<sup>2</sup>  
Superficie Util 58,77 m<sup>2</sup>

NOTA  
Superficies medidas según Decreto 218/2005(BOJA)

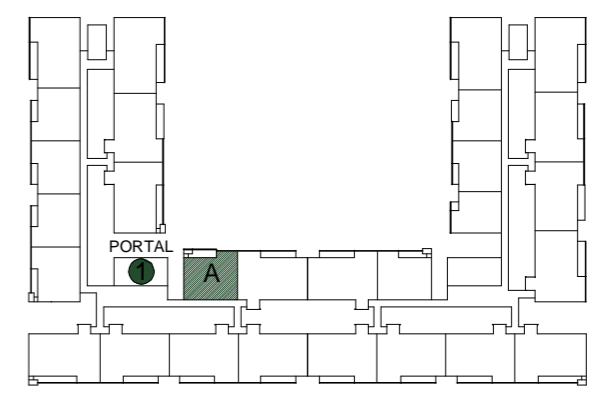

Situación en Plantas 2<sup>a</sup> a 8<sup>a</sup>

EL PRESENTE DOCUMENTO ES DE CARACTER INFORMATIVO Y PODRA EXPERIMENTAR VARIACIONES POR EXIGENCIAS TECNICAS, JURIDICAS Y/O EXIGENCIAS MUNICIPALES. TODO EL MOBILIARIO, INCLUIDO EL DE LA COCINA, ES MERAMENTE INFORMATIVO. LOS GIROS DE PUERTAS Y LA DISTRIBUCION DE LOS APARATOS SANITARIOS NO SON VINCULANTES. LAS SUPERFICIES EXPRESADAS SON APROXIMADAS. PUDIENDO EXPERIMENTAR MODIFICACIONES POR RAZONES DE INDOLE TECNICA EN EL DESARROLLO DE LA EJECUCION DE LAS OBRAS.

