


ESPACIO MOJÁCAR VIVIENDA 1

SUPERFICIE DE VIVIENDA

TOTAL ÚTIL INTERIOR	106,55 m ²
TERRAZA CUBIERTA	4,23 m ²
TERRAZA DESCUBIERTA	25,23 m ²
PARCELA	108,12 m ²
PLAZA APARCAMIENTO	14,54 m ²
TOTAL CONSTRUIDA	126,73 m ²

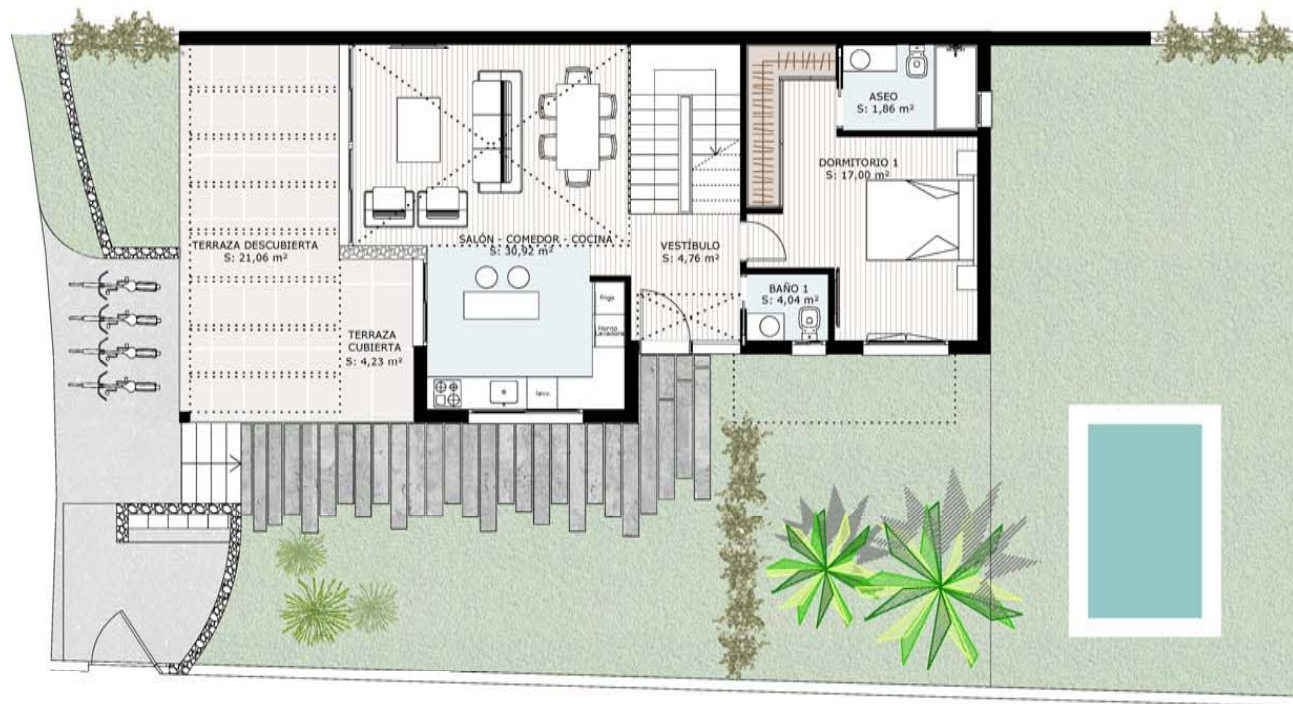

PLANTA BAJA

UBICACIÓN




CAMINO DEL DESCARGADOR, MOJÁCAR

ALMERÍA

SITUACIÓN




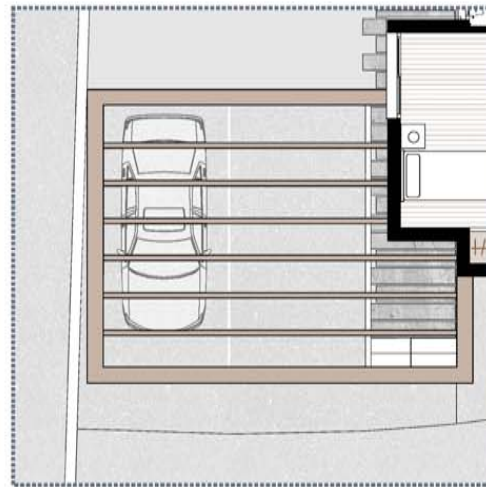

ESPACIO MOJÁCAR VIVIENDA 1

SUPERFICIE DE VIVIENDA

TOTAL ÚTIL INTERIOR	106,55 m ²
TERRAZA CUBIERTA	4,23 m ²
TERRAZA DESCUBIERTA	25,23 m ²
PARCELA	108,12 m ²
PLAZA APARCAMIENTO	14,54 m ²
TOTAL CONSTRUIDA	126,73 m ²

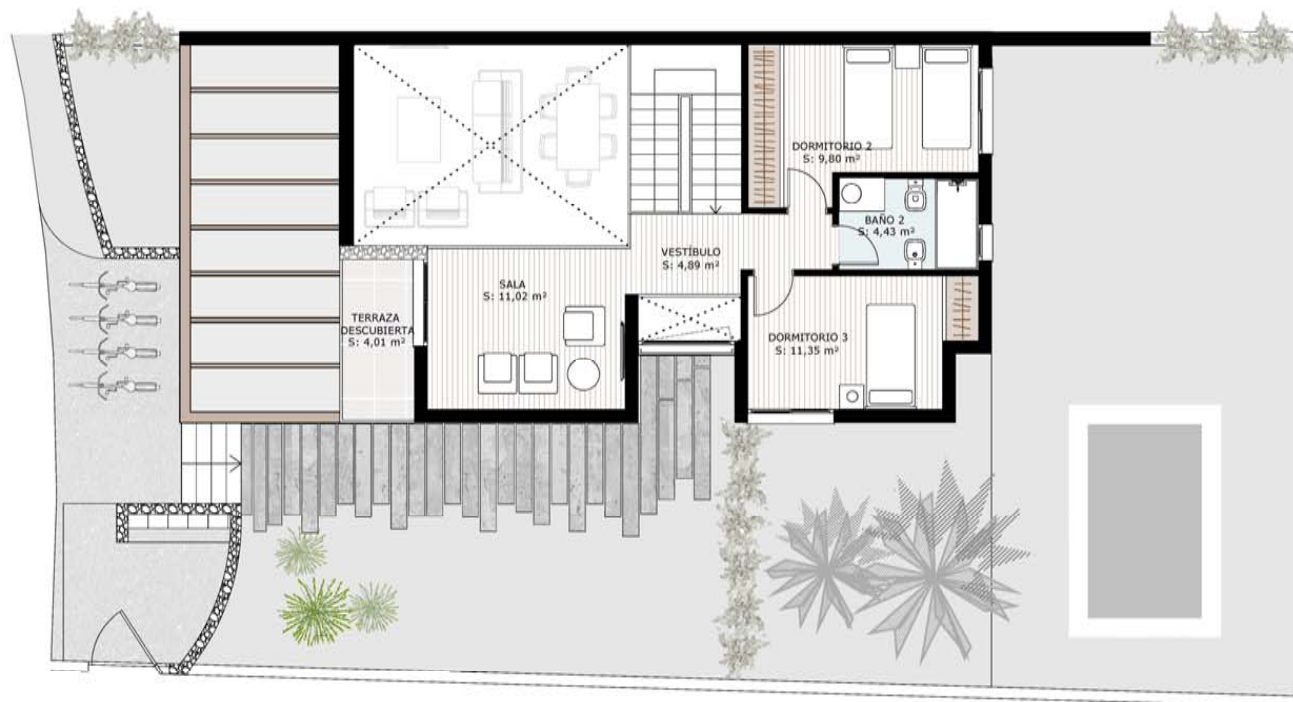

PLANTA PRIMERA

UBICACIÓN




CAMINO DEL DESCARGADOR, MOJÁCAR

ALMERÍA

SITUACIÓN




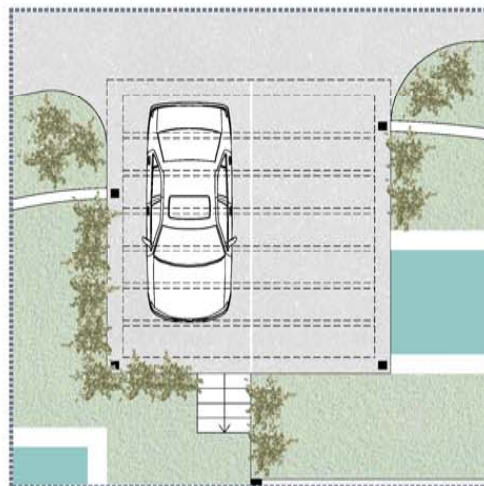

ESPACIO MOJÁCAR VIVIENDA 2

SUPERFICIE DE VIVIENDA

TOTAL ÚTIL INTERIOR	106,55 m ²
TERRAZA CUBIERTA	4,23 m ²
TERRAZA DESCUBIERTA	25,23 m ²
PARCELA	96,63 m ²
PLAZA APARCAMIENTO	15,45 m ²
TOTAL CONSTRUIDA	126,73 m ²

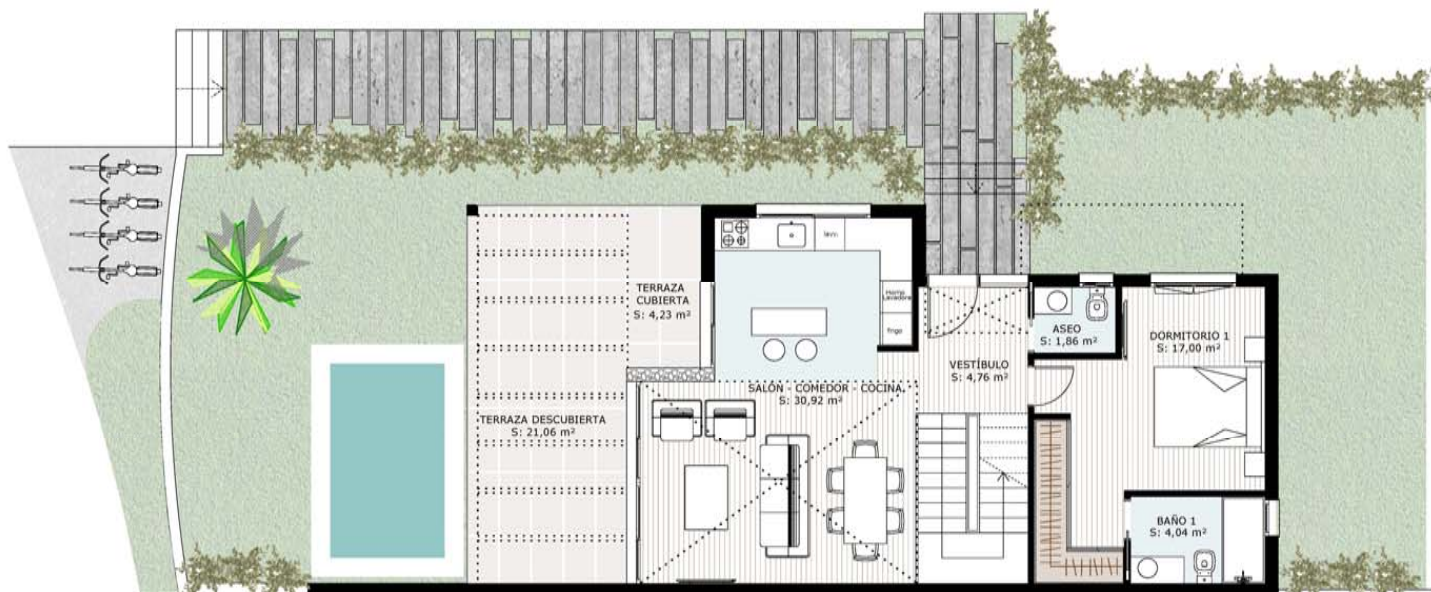

PLANTA BAJA


UBICACIÓN



CAMINO DEL DESCARGADOR, MOJÁCAR

SITUACIÓN




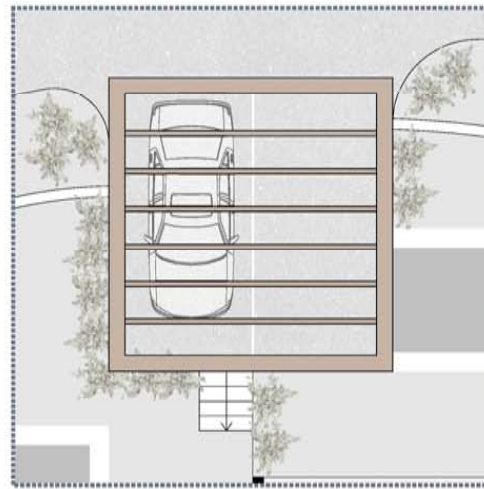

ESPACIO MOJÁCAR VIVIENDA 2

SUPERFICIE DE VIVIENDA

TOTAL ÚTIL INTERIOR	106,55 m ²
TERRAZA CUBIERTA	4,23 m ²
TERRAZA DESCUBIERTA	25,23 m ²
PARCELA	96,63 m ²
PLAZA APARCAMIENTO	15,45 m ²
TOTAL CONSTRUIDA	126,73 m ²

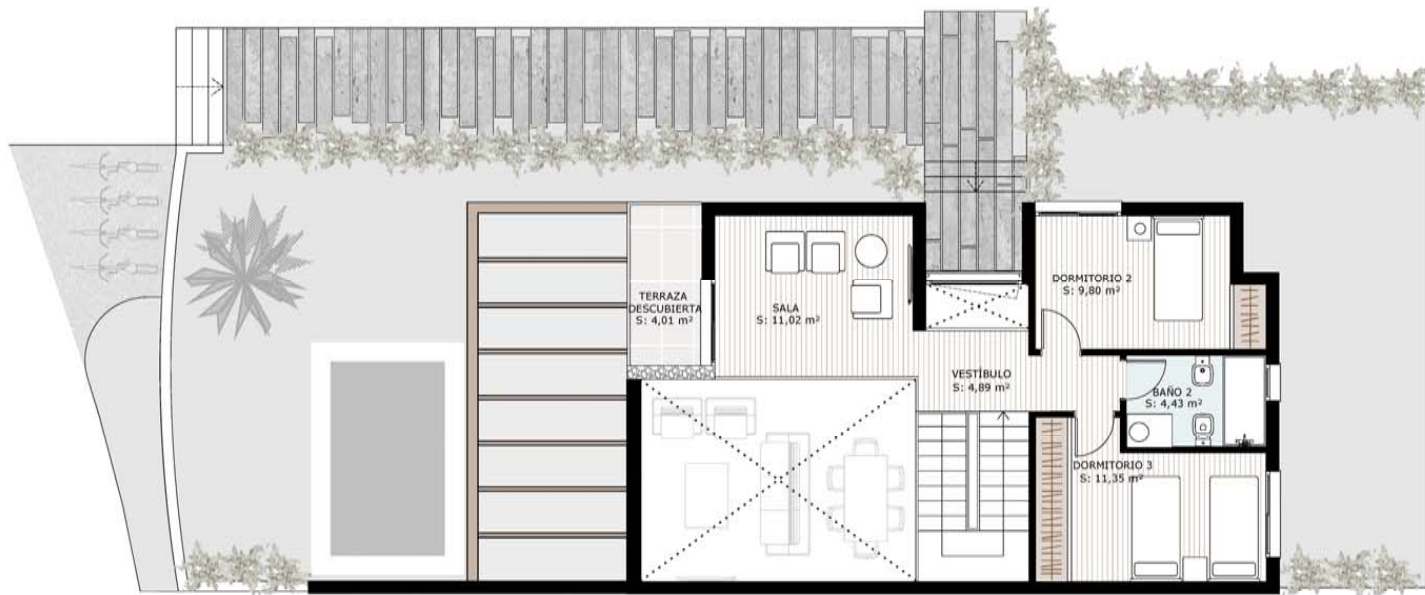

PLANTA PRIMERA

UBICACIÓN



CAMINO DEL DESCARGADOR, MOJÁCAR

SITUACIÓN





ESPACIO MOJÁCAR VIVIENDA 3

SUPERFICIE DE VIVIENDA

TOTAL ÚTIL INTERIOR	106,55 m ²
TERRAZA CUBIERTA	4,23 m ²
TERRAZA DESCUBIERTA	25,23 m ²
PARCELA	106,69 m ²
PLAZA APARCAMIENTO	13,62 m ²
TOTAL CONSTRUIDA	126,73 m ²



PLANTA BAJA

UBICACIÓN



CAMINO DEL DESCARGADOR, MOJÁCAR

ALMERÍA

SITUACIÓN






ESPACIO MOJÁCAR VIVIENDA 3

SUPERFICIE DE VIVIENDA

TOTAL ÚTIL INTERIOR	106,55 m ²
TERRAZA CUBIERTA	4,23 m ²
TERRAZA DESCUBIERTA	25,23 m ²
PARCELA	106,69 m ²
PLAZA APARCAMIENTO	13,62 m ²
TOTAL CONSTRUIDA	126,73 m ²

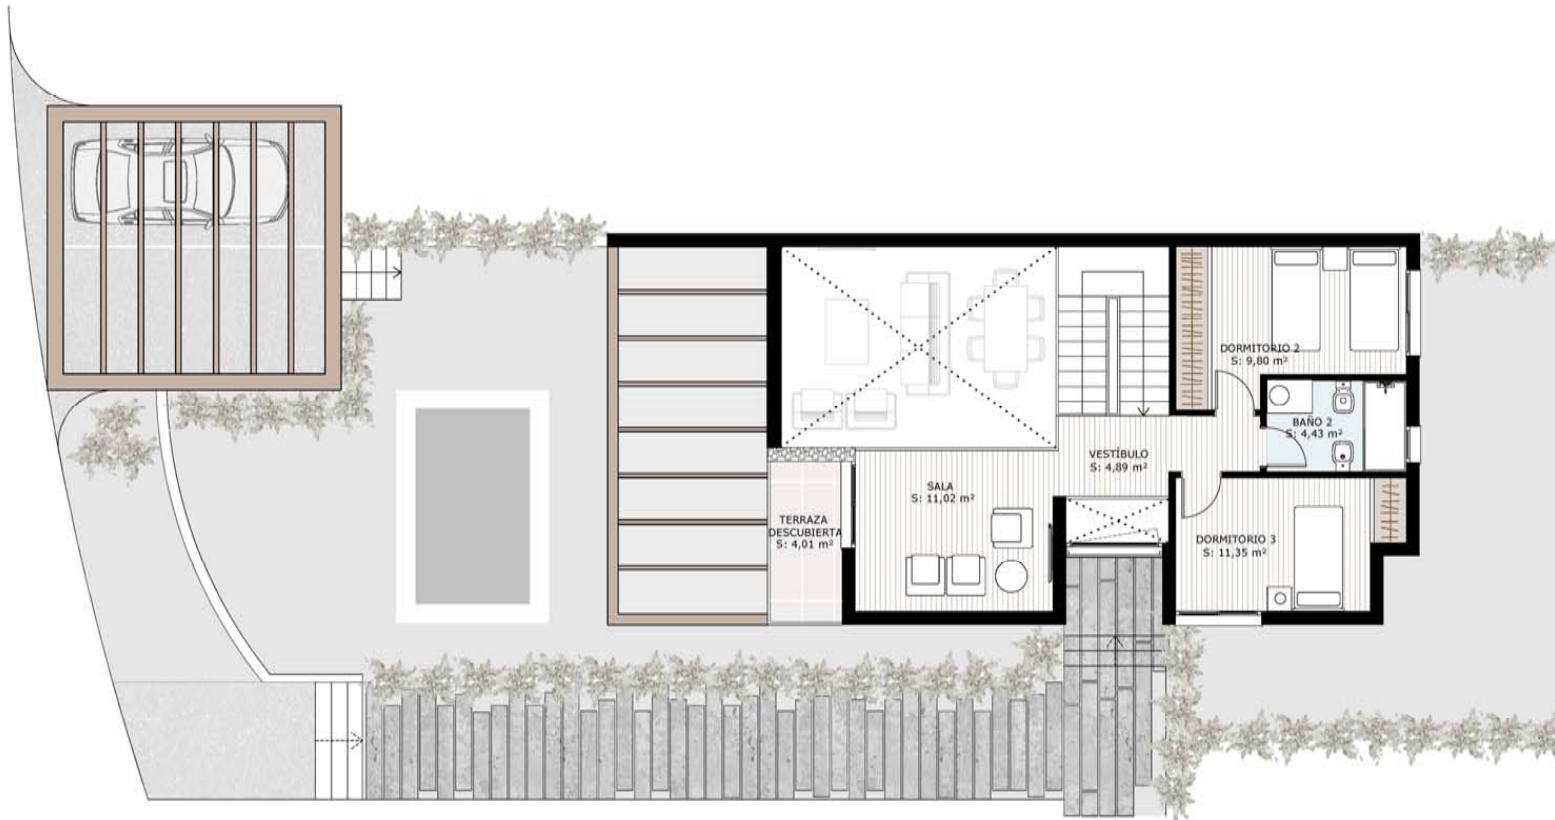

PLANTA PRIMERA

UBICACIÓN




CAMINO DEL DESCARGADOR, MOJÁCAR

ALMERÍA

SITUACIÓN




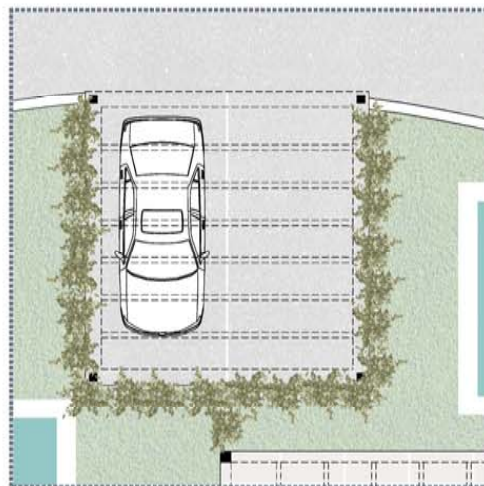

ESPACIO MOJÁCAR VIVIENDA 4

SUPERFICIE DE VIVIENDA

TOTAL ÚTIL INTERIOR	106,55 m ²
TERRAZA CUBIERTA	4,23 m ²
TERRAZA DESCUBIERTA	25,23 m ²
PARCELA	116,48 m ²
PLAZA APARCAMIENTO	14,54 m ²
TOTAL CONSTRUIDA	126,73 m ²

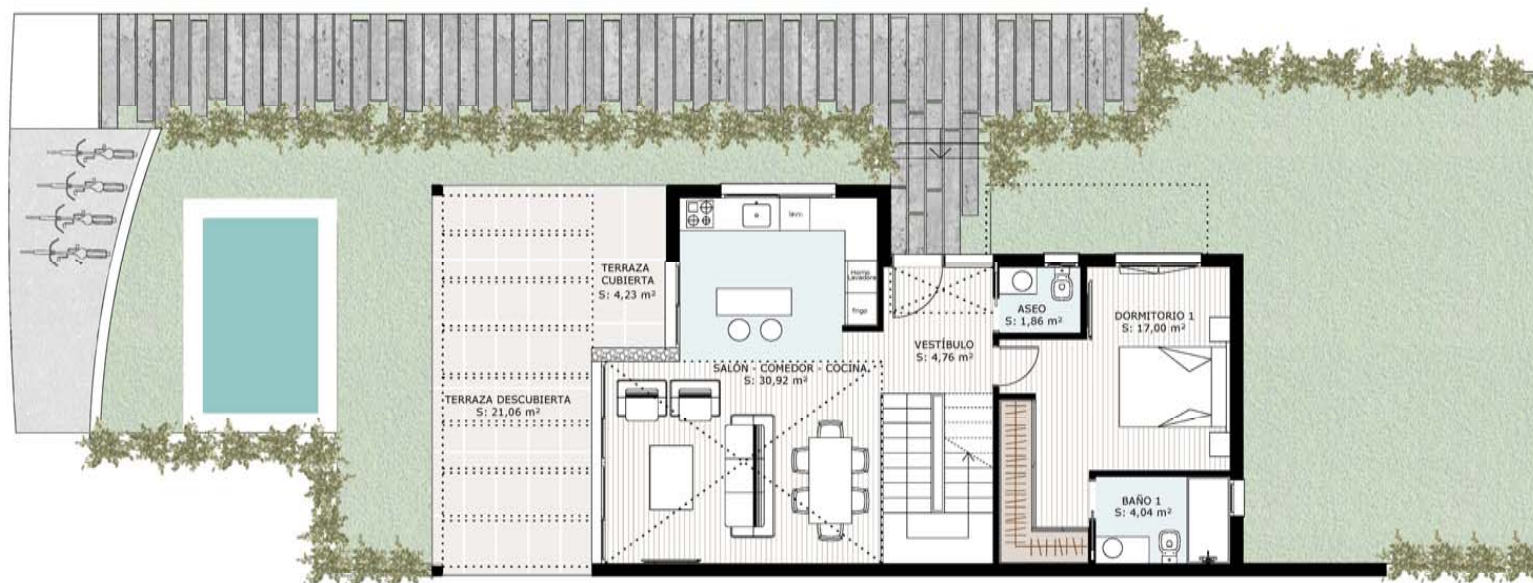

PLANTA BAJA

UBICACIÓN




CAMINO DEL DESCARGADOR, MOJÁCAR

ALMERÍA

SITUACIÓN




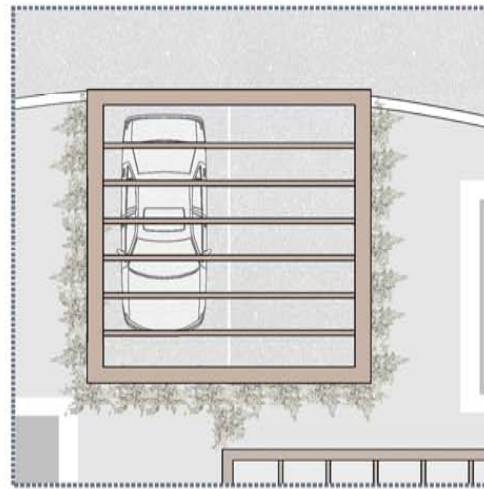

ESPACIO MOJÁCAR VIVIENDA 4


SUPERFICIE DE VIVIENDA

TOTAL ÚTIL INTERIOR	106,55 m ²
TERRAZA CUBIERTA	4,23 m ²
TERRAZA DESCUBIERTA	25,23 m ²
PARCELA	116,48 m ²
PLAZA APARCAMIENTO	14,54 m ²
TOTAL CONSTRUIDA	126,73 m ²

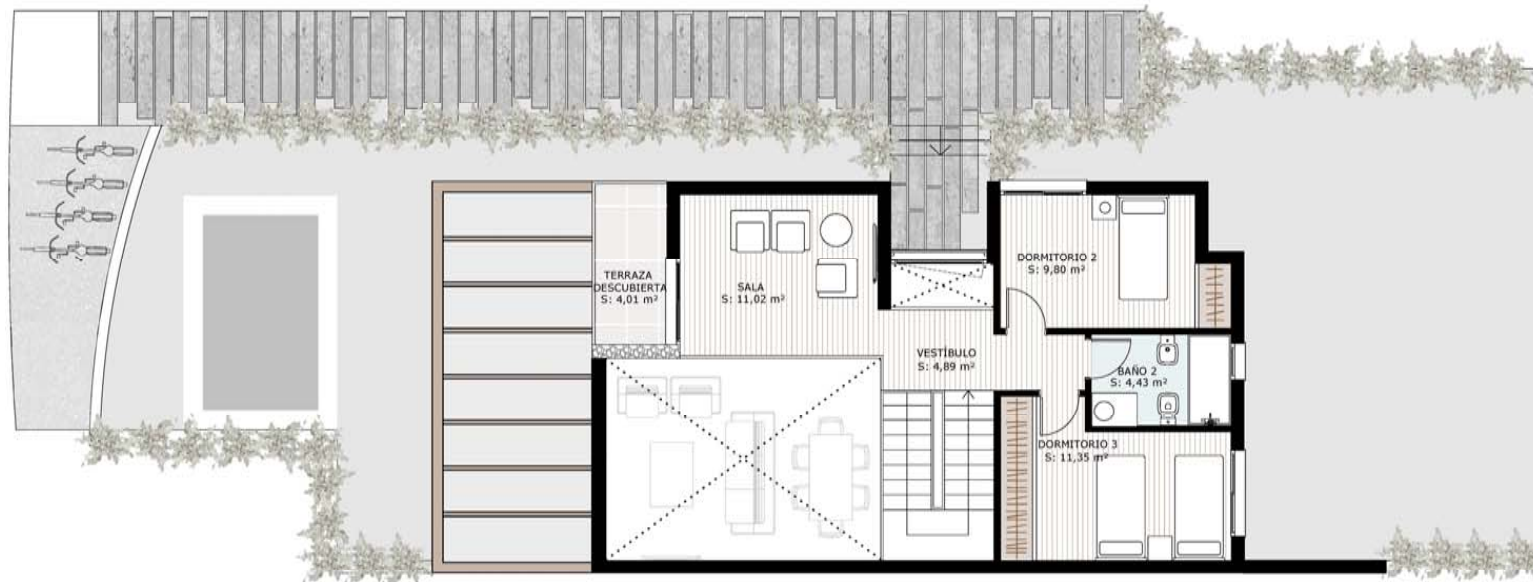

PLANTA PRIMERA

UBICACIÓN

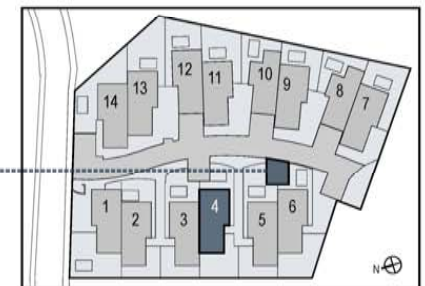

CAMINO DEL DESCARGADOR, MOJÁCAR

ALMERÍA

SITUACIÓN






ESPACIO MOJÁCAR VIVIENDA 5

SUPERFICIE DE VIVIENDA

TOTAL ÚTIL INTERIOR	106,55 m ²
TERRAZA CUBIERTA	4,23 m ²
TERRAZA DESCUBIERTA	25,23 m ²
PARCELA	113,53 m ²
PLAZA APARCAMIENTO	14,55 m ²
TOTAL CONSTRUIDA	126,73 m ²

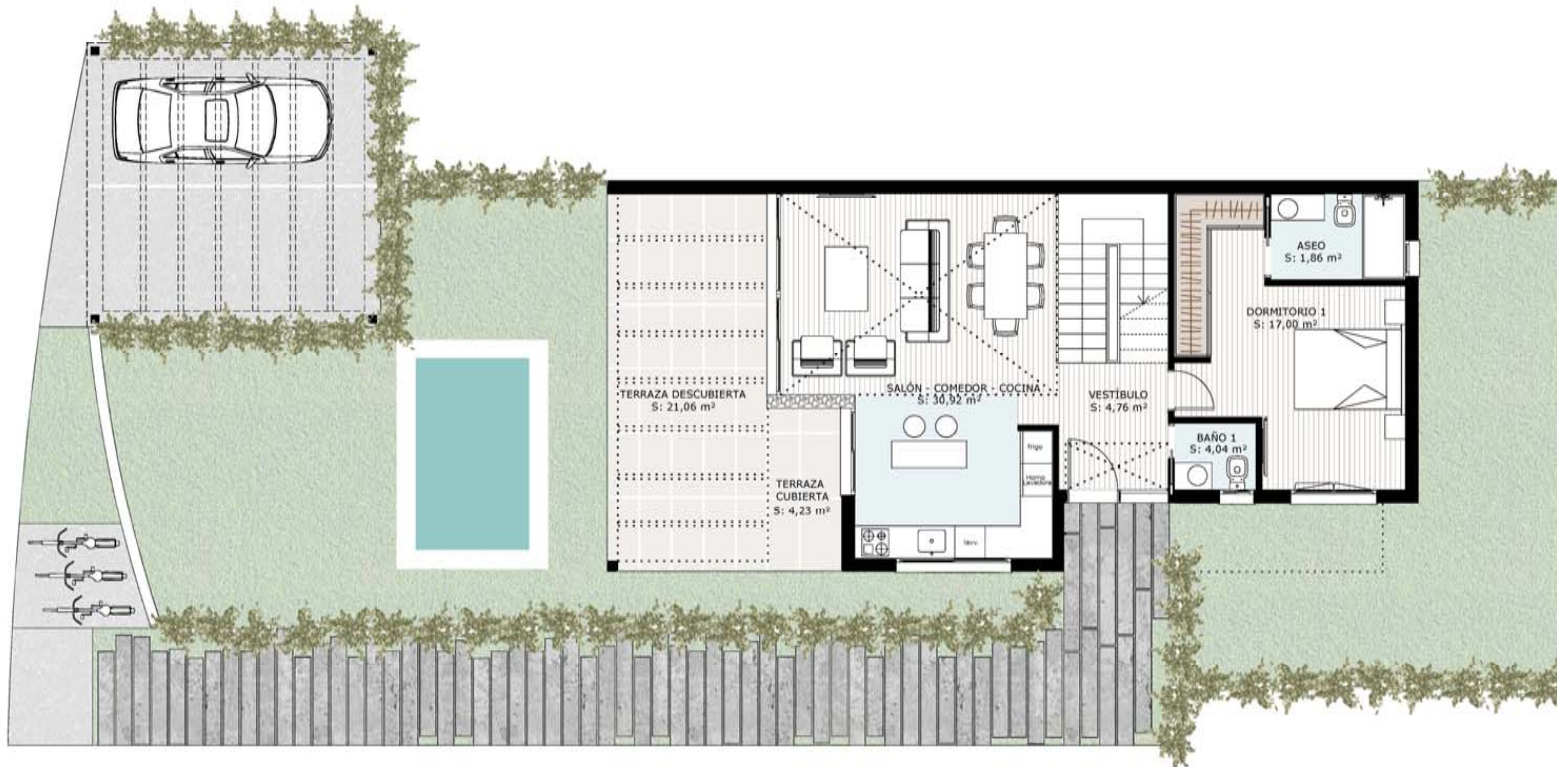

PLANTA BAJA

UBICACIÓN



CAMINO DEL DESCARGADOR, MOJÁCAR

ALMERÍA

SITUACIÓN






ESPACIO MOJÁCAR VIVIENDA 6

SUPERFICIE DE VIVIENDA

TOTAL ÚTIL INTERIOR	106,55 m ²
TERRAZA CUBIERTA	4,23 m ²
TERRAZA DESCUBIERTA	25,23 m ²
PARCELA	122,68 m ²
PLAZA APARCAMIENTO	14,54 m ²
TOTAL CONSTRUIDA	126,73 m ²

UBICACIÓN

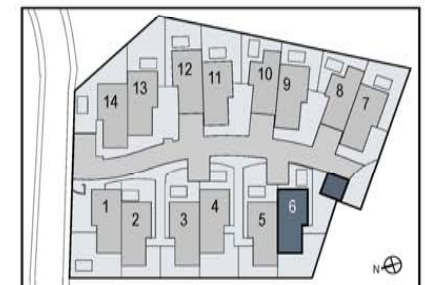

CAMINO DEL DESCARGADOR, MOJÁCAR ALMERÍA

SITUACIÓN



PLANTA BAJA





ESPACIO MOJÁCAR VIVIENDA 6

SUPERFICIE DE VIVIENDA

TOTAL ÚTIL INTERIOR	106,55 m ²
TERRAZA CUBIERTA	4,23 m ²
TERRAZA DESCUBIERTA	25,23 m ²
PARCELA	122,68 m ²
PLAZA APARCAMIENTO	14,54 m ²
TOTAL CONSTRUIDA	126,73 m ²


UBICACIÓN



CAMINO DEL DESCARGADOR, MOJÁCAR

ALMERÍA

SITUACIÓN

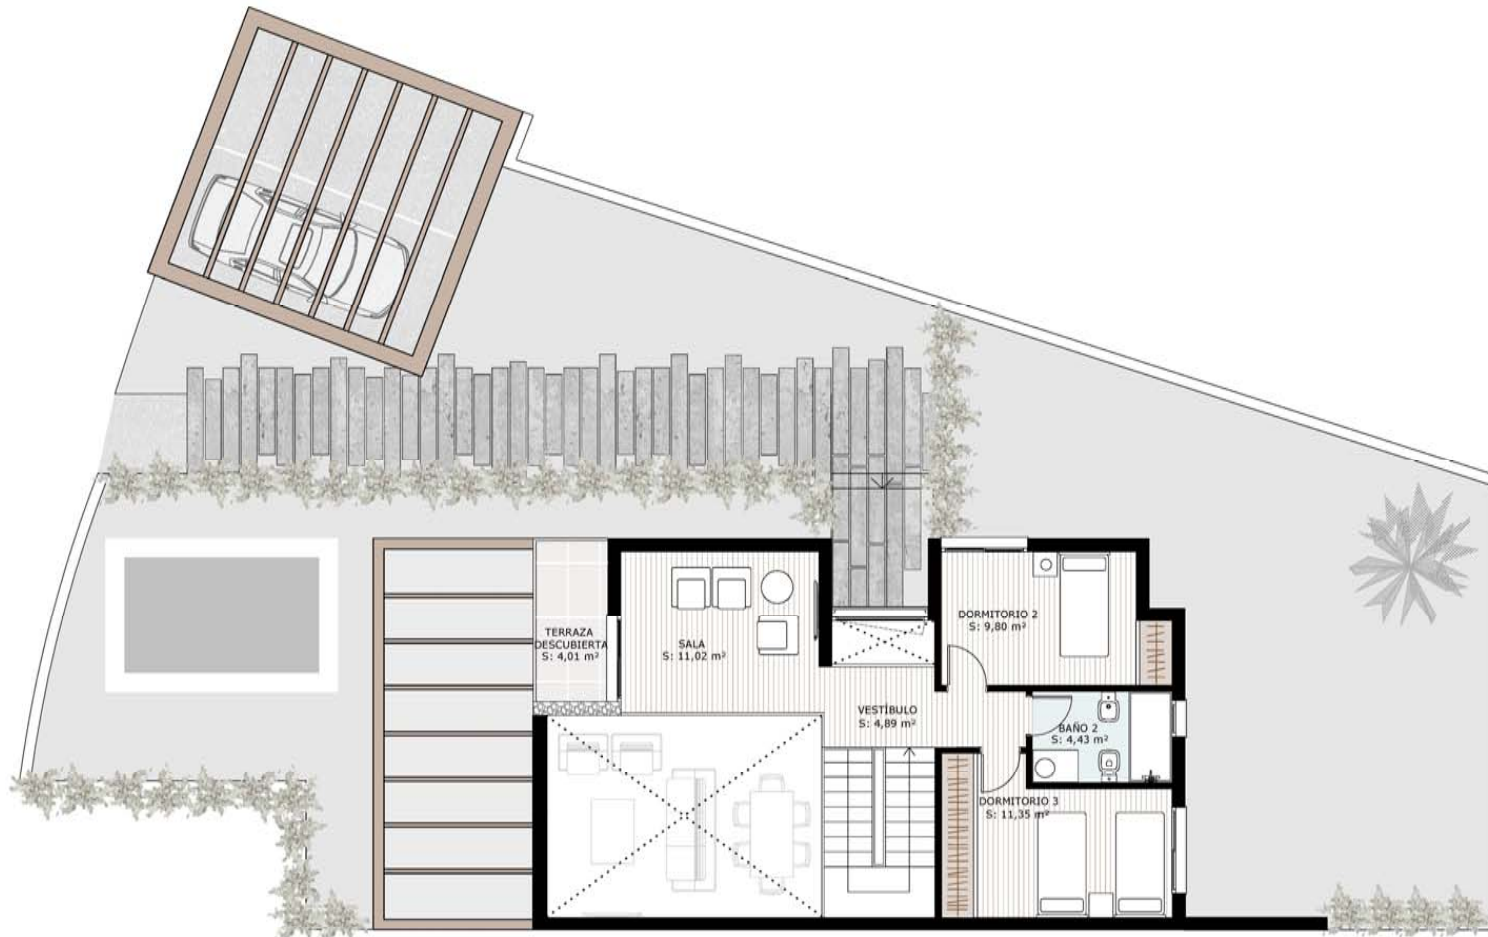


PLANTA PRIMERA

ESCALA 1/100



Planos no contractuales. El presente documento es de carácter informativo y podrá experimentar variaciones por razones técnicas de desarrollo de proyecto y con motivo de la obtención de autorizaciones administrativas. El mobiliario, aparatos sanitarios y elementos auxiliares es meramente informativo.

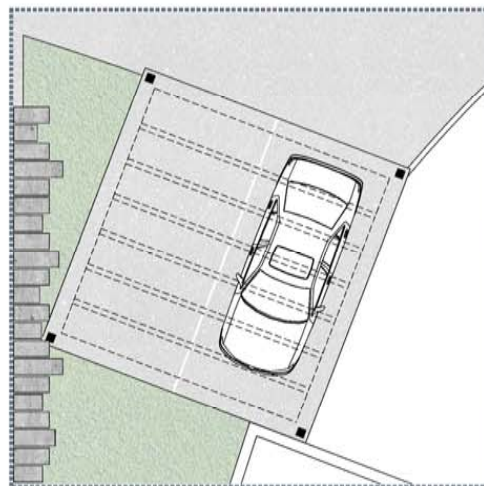

ESPACIO MOJÁCAR VIVIENDA 7

SUPERFICIE DE VIVIENDA

TOTAL ÚTIL INTERIOR	106,55 m ²
TERRAZA CUBIERTA	4,23 m ²
TERRAZA DESCUBIERTA	25,23 m ²
PARCELA	89,27 m ²
PLAZA APARCAMIENTO	14,54 m ²
TOTAL CONSTRUIDA	126,73 m ²


UBICACIÓN



CAMINO DEL DESCARGADOR, MOJÁCAR

ALMERÍA

SITUACIÓN

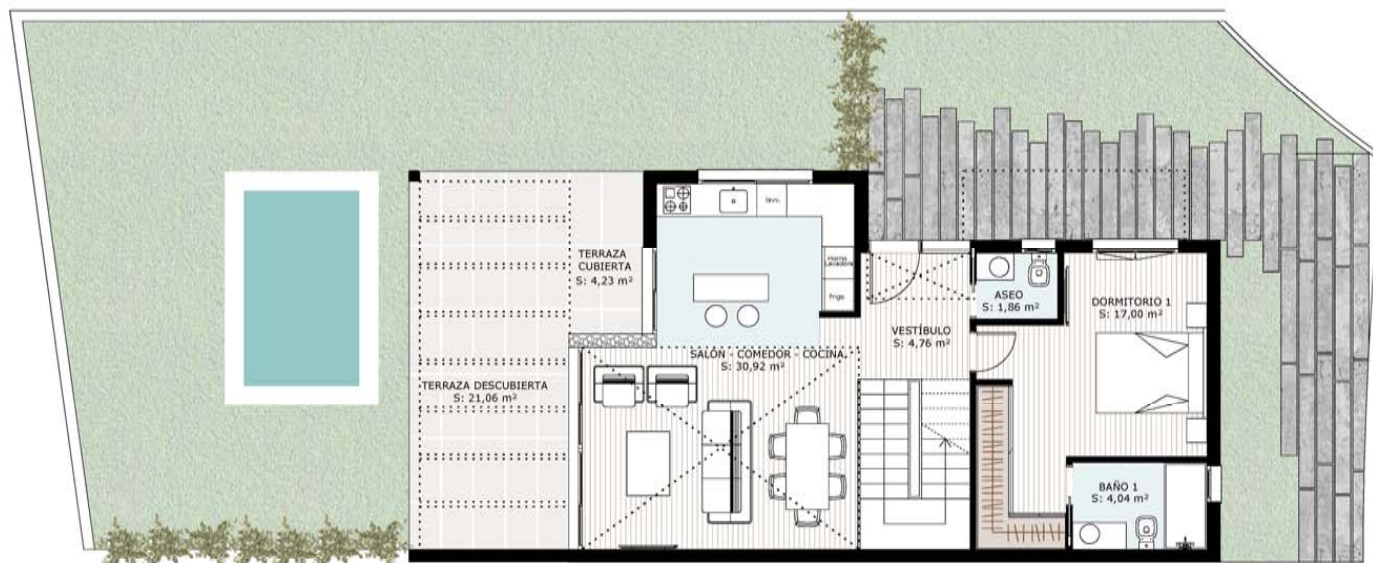


PLANTA BAJA

ESCALA 1/100



Planos no contractuales. El presente documento es de carácter informativo y podrá experimentar variaciones por razones técnicas de desarrollo de proyecto y con motivo de la obtención de autorizaciones administrativas. El mobiliario, aparatos sanitarios y elementos auxiliares es meramente informativo.

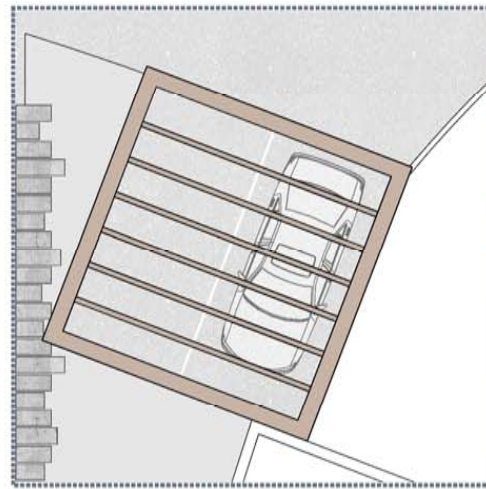

ESPACIO MOJÁCAR VIVIENDA 7

SUPERFICIE DE VIVIENDA

TOTAL ÚTIL INTERIOR	106,55 m ²
TERRAZA CUBIERTA	4,23 m ²
TERRAZA DESCUBIERTA	25,23 m ²
PARCELA	89,27 m ²
PLAZA APARCAMIENTO	14,54 m ²
TOTAL CONSTRUIDA	126,73 m ²


UBICACIÓN



CAMINO DEL DESCARGADOR, MOJÁCAR

ALMERÍA

SITUACIÓN

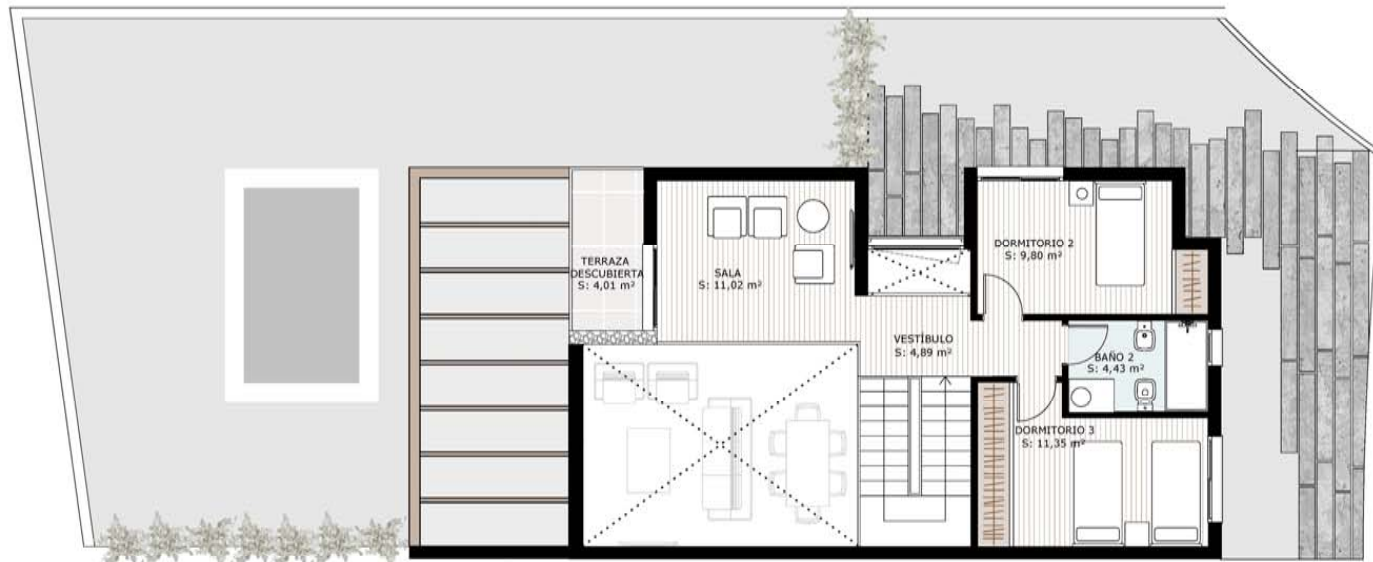

PLANTA PRIMERA

ESCALA 1/100



Planos no contractuales. El presente documento es de carácter informativo y podrá experimentar variaciones por razones técnicas de desarrollo de proyecto y con motivo de la obtención de autorizaciones administrativas. El mobiliario, aparatos sanitarios y elementos auxiliares es meramente informativo.



ESPACIO MOJÁCAR VIVIENDA 8


SUPERFICIE DE VIVIENDA

TOTAL ÚTIL INTERIOR	106,55 m ²
TERRAZA CUBIERTA	4,23 m ²
TERRAZA DESCUBIERTA	16,75 m ²
PARCELA	55,07 m ²
PLAZA APARCAMIENTO	13,74 m ²
TOTAL CONSTRUIDA	126,73 m ²



PLANTA BAJA

UBICACIÓN

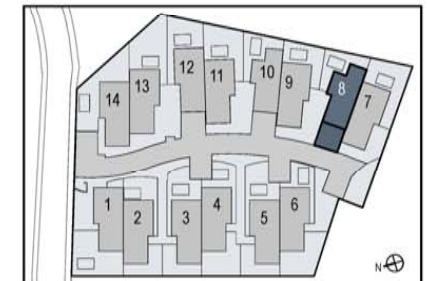

CAMINO DEL DESCARGADOR, MOJÁCAR

ALMERÍA

SITUACIÓN






ESPACIO MOJÁCAR VIVIENDA 8


SUPERFICIE DE VIVIENDA

TOTAL ÚTIL INTERIOR	106,55 m ²
TERRAZA CUBIERTA	4,23 m ²
TERRAZA DESCUBIERTA	16,75 m ²
PARCELA	55,07 m ²
PLAZA APARCAMIENTO	13,74 m ²
TOTAL CONSTRUIDA	126,73 m ²

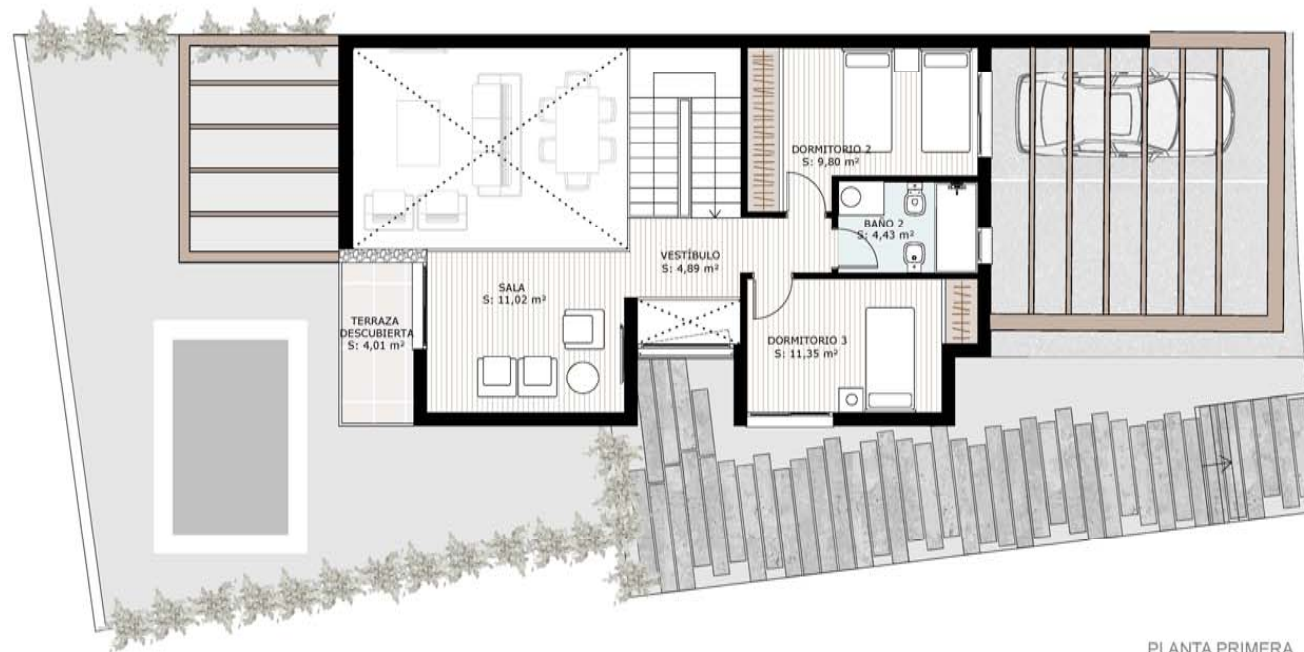

PLANTA PRIMERA

UBICACIÓN

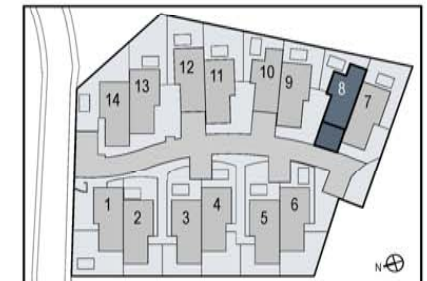


CAMINO DEL DESCARGADOR, MOJÁCAR

ALMERÍA

SITUACIÓN




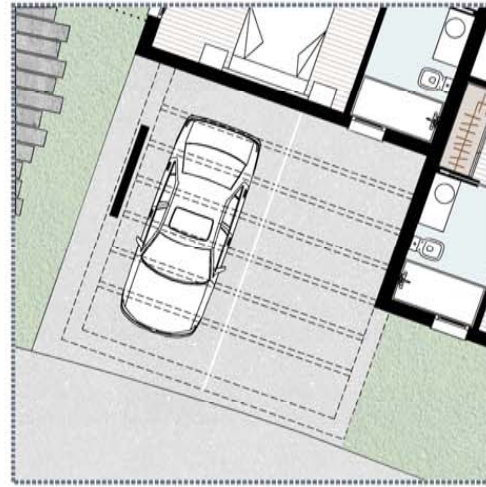

ESPACIO MOJÁCAR VIVIENDA 9

SUPERFICIE DE VIVIENDA

TOTAL ÚTIL INTERIOR	106,55 m ²
TERRAZA CUBIERTA	4,23 m ²
TERRAZA DESCUBIERTA	25,23 m ²
PARCELA	59,95 m ²
PLAZA APARCAMIENTO	15,36 m ²
TOTAL CONSTRUIDA	126,73 m ²

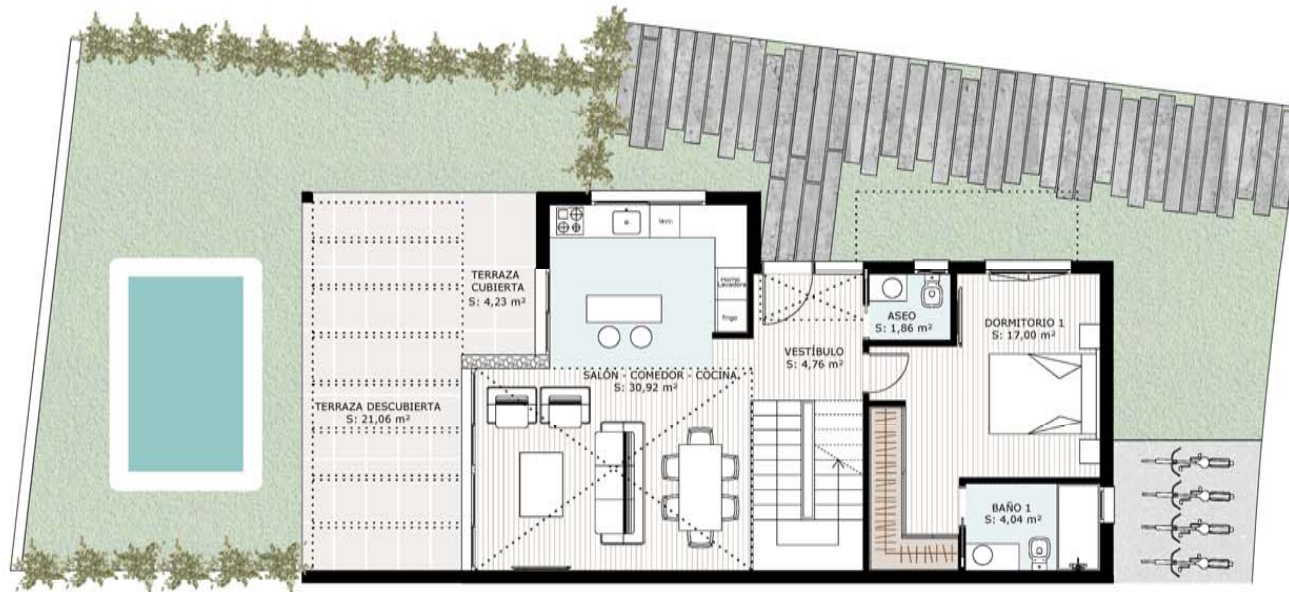

PLANTA BAJA

UBICACIÓN




CAMINO DEL DESCARGADOR, MOJÁCAR

ALMERÍA

SITUACIÓN




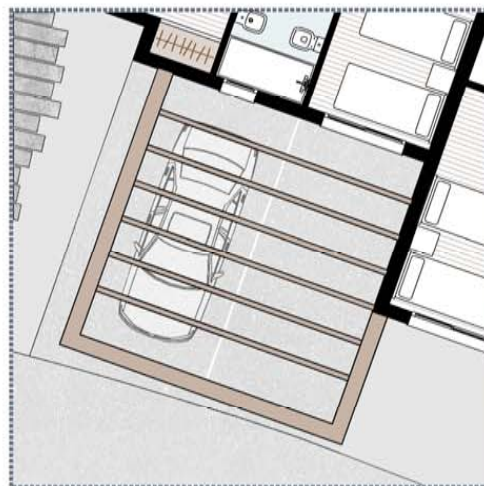

ESPACIO MOJÁCAR VIVIENDA 9

SUPERFICIE DE VIVIENDA

TOTAL ÚTIL INTERIOR	106,55 m ²
TERRAZA CUBIERTA	4,23 m ²
TERRAZA DESCUBIERTA	25,23 m ²
PARCELA	59,95 m ²
PLAZA APARCAMIENTO	15,36 m ²
TOTAL CONSTRUIDA	126,73 m ²

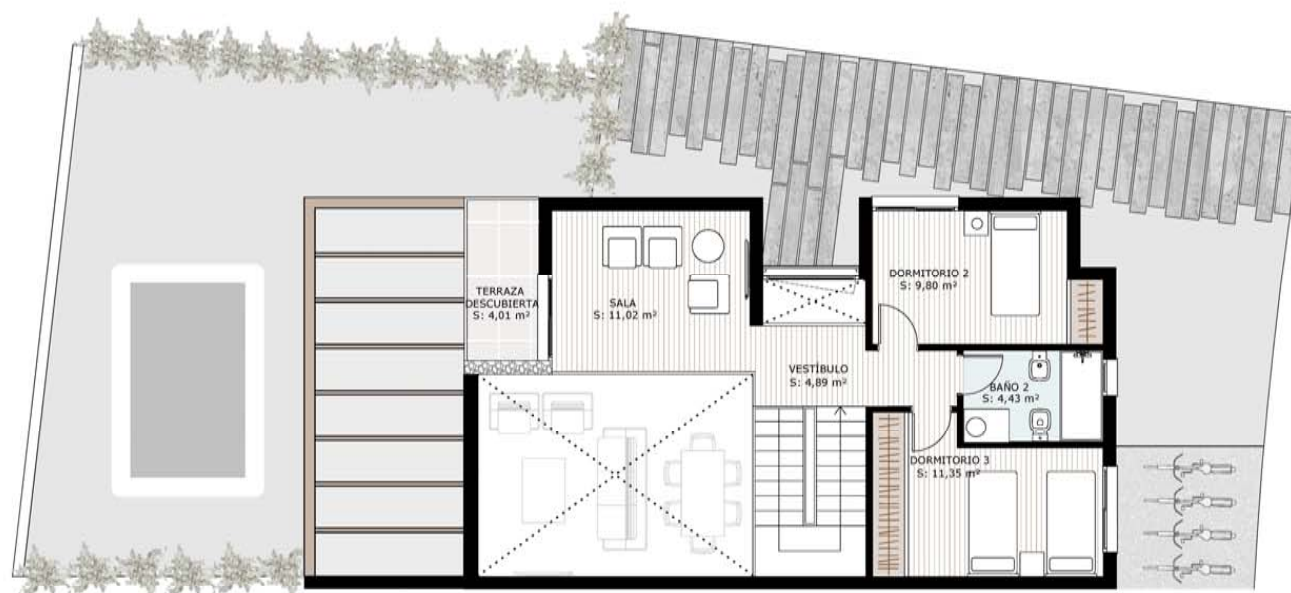

PLANTA PRIMERA

UBICACIÓN



CAMINO DEL DESCARGADOR, MOJÁCAR

ALMERÍA

SITUACIÓN





ESPACIO MOJÁCAR VIVIENDA 10

SUPERFICIE DE VIVIENDA

TOTAL ÚTIL INTERIOR	106,55 m ²
TERRAZA CUBIERTA	4,23 m ²
TERRAZA DESCUBIERTA	16,75 m ²
PARCELA	54,01 m ²
PLAZA APARCAMIENTO	13,74 m ²
TOTAL CONSTRUIDA	126,73 m ²



PLANTA BAJA

UBICACIÓN



CAMINO DEL DESCARGADOR, MOJÁCAR

ALMERÍA

SITUACIÓN






ESPACIO MOJÁCAR VIVIENDA 10


SUPERFICIE DE VIVIENDA

TOTAL ÚTIL INTERIOR	106,55 m ²
TERRAZA CUBIERTA	4,23 m ²
TERRAZA DESCUBIERTA	16,75 m ²
PARCELA	54,01 m ²
PLAZA APARCAMIENTO	13,74 m ²
TOTAL CONSTRUIDA	126,73 m ²

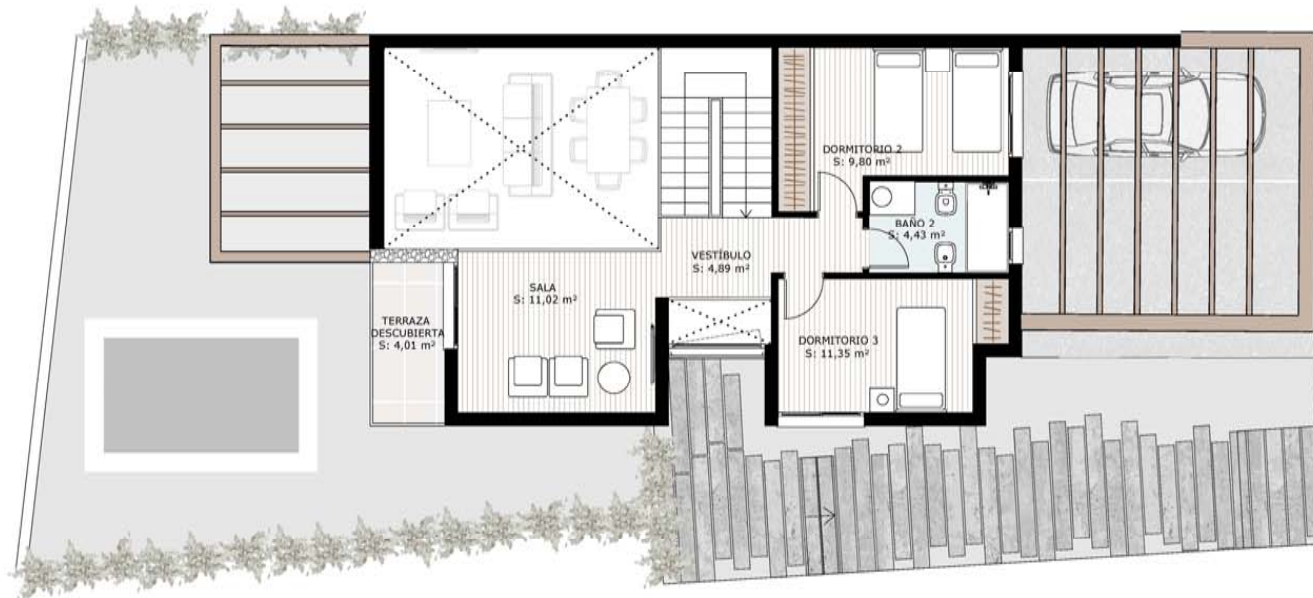

PLANTA PRIMERA

UBICACIÓN

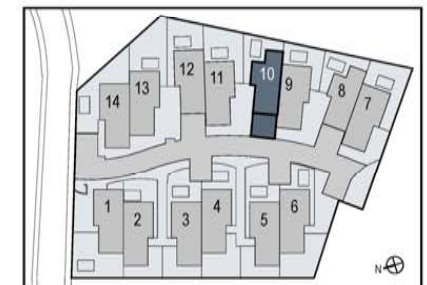


CAMINO DEL DESCARGADOR, MOJÁCAR

ALMERÍA

SITUACIÓN




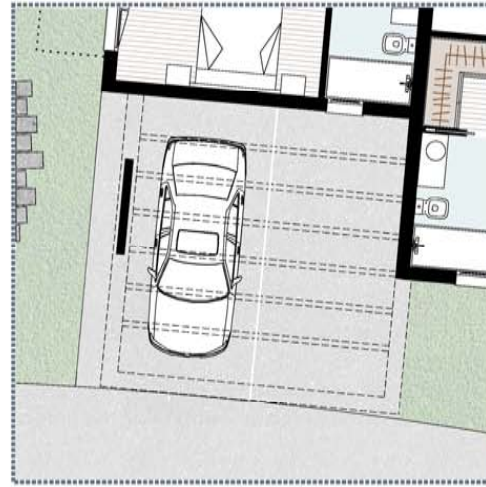

ESPACIO MOJÁCAR VIVIENDA 11

SUPERFICIE DE VIVIENDA

TOTAL ÚTIL INTERIOR	106,55 m ²
TERRAZA CUBIERTA	4,23 m ²
TERRAZA DESCUBIERTA	25,23 m ²
PARCELA	84,29 m ²
PLAZA APARCAMIENTO	15,36 m ²
TOTAL CONSTRUIDA	126,73 m ²

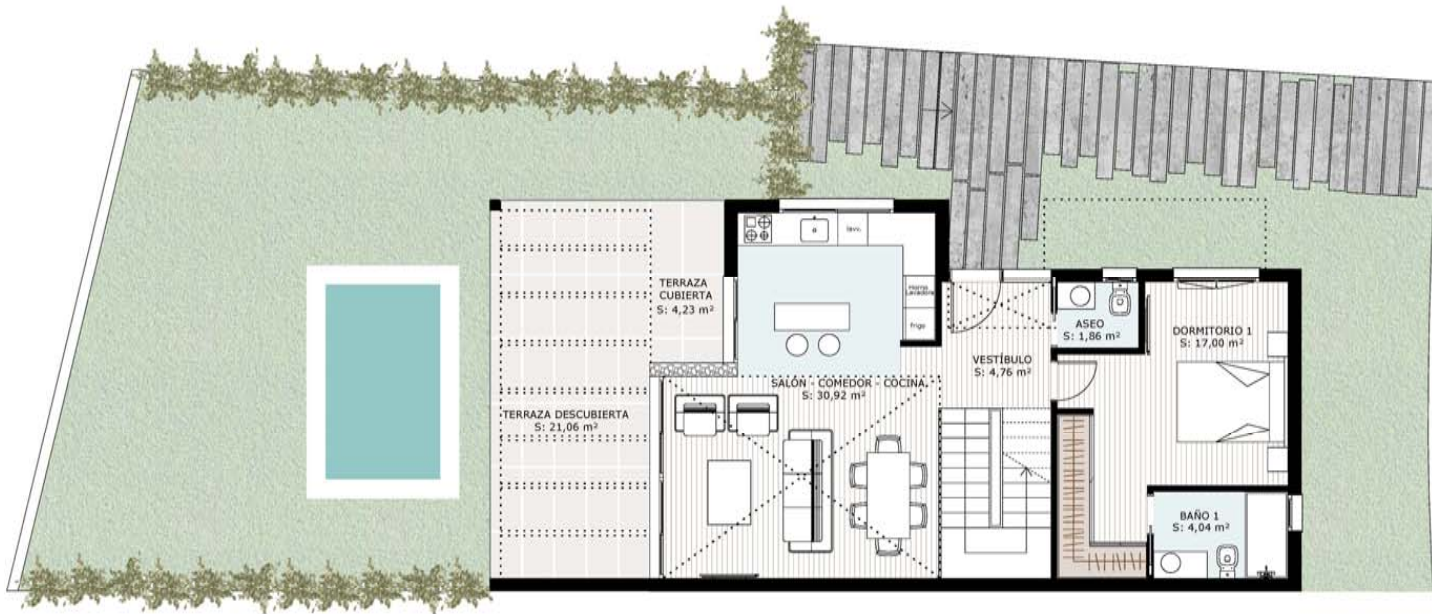

PLANTA BAJA

UBICACIÓN




CAMINO DEL DESCARGADOR, MOJÁCAR

ALMERÍA

SITUACIÓN




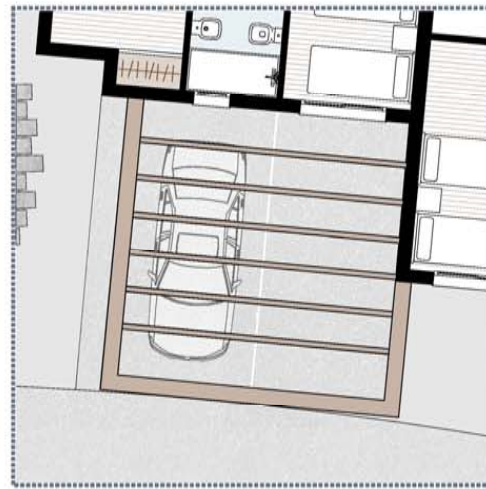

ESPACIO MOJÁCAR VIVIENDA 11

SUPERFICIE DE VIVIENDA

TOTAL ÚTIL INTERIOR	106,55 m ²
TERRAZA CUBIERTA	4,23 m ²
TERRAZA DESCUBIERTA	25,23 m ²
PARCELA	84,29 m ²
PLAZA APARCAMIENTO	15,36 m ²
TOTAL CONSTRUIDA	126,73 m ²

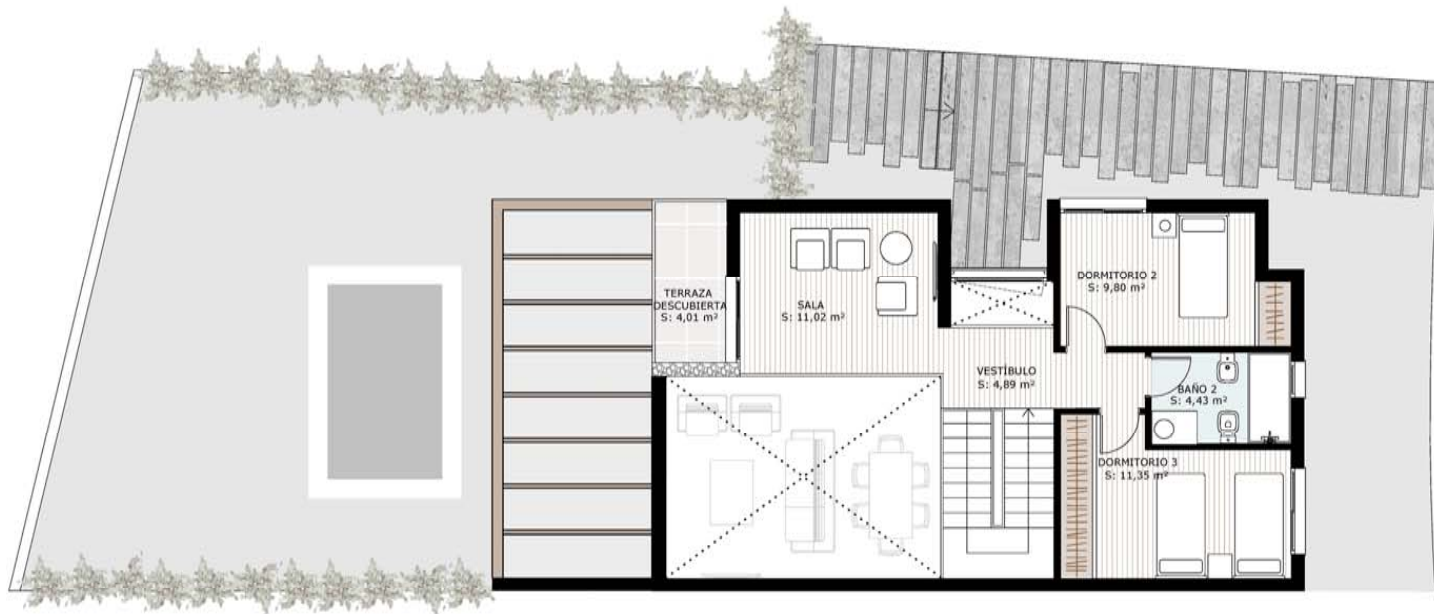

PLANTA PRIMERA

UBICACIÓN



CAMINO DEL DESCARGADOR, MOJÁCAR

ALMERÍA

SITUACIÓN






ESPACIO MOJÁCAR VIVIENDA 12


SUPERFICIE DE VIVIENDA

TOTAL ÚTIL INTERIOR	106,55 m ²
TERRAZA CUBIERTA	4,23 m ²
TERRAZA DESCUBIERTA	25,23 m ²
PARCELA	73,76 m ²
PLAZA APARCAMIENTO	13,69 m ²
TOTAL CONSTRUIDA	126,73 m ²

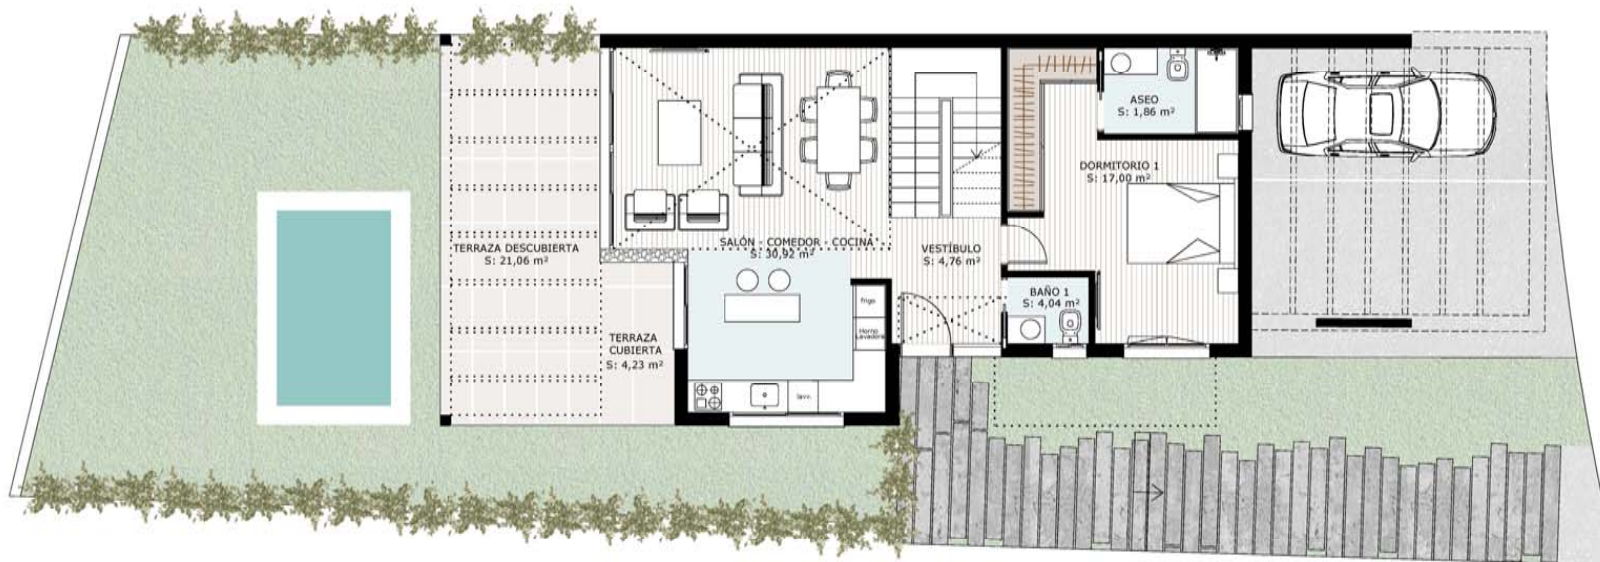

PLANTA BAJA

UBICACIÓN

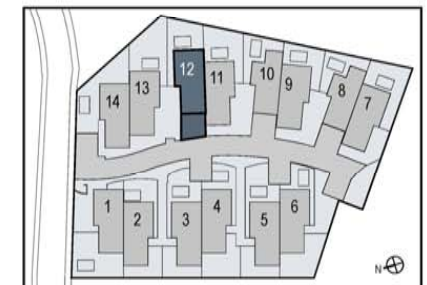

CAMINO DEL DESCARGADOR, MOJÁCAR

ALMERÍA

SITUACIÓN






ESPACIO MOJÁCAR VIVIENDA 13

SUPERFICIE DE VIVIENDA

TOTAL ÚTIL INTERIOR	106,55 m ²
TERRAZA CUBIERTA	4,23 m ²
TERRAZA DESCUBIERTA	25,23 m ²
PARCELA	100,16 m ²
PLAZA APARCAMIENTO	14,10 m ²
TOTAL CONSTRUIDA	126,73 m ²


UBICACIÓN

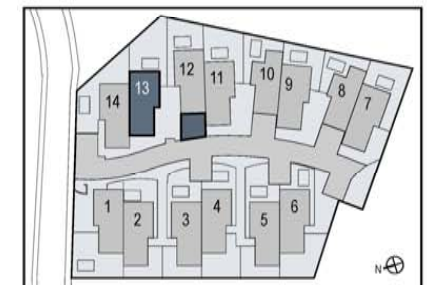

CAMINO DEL DESCARGADOR, MOJÁCAR

ALMERÍA

SITUACIÓN

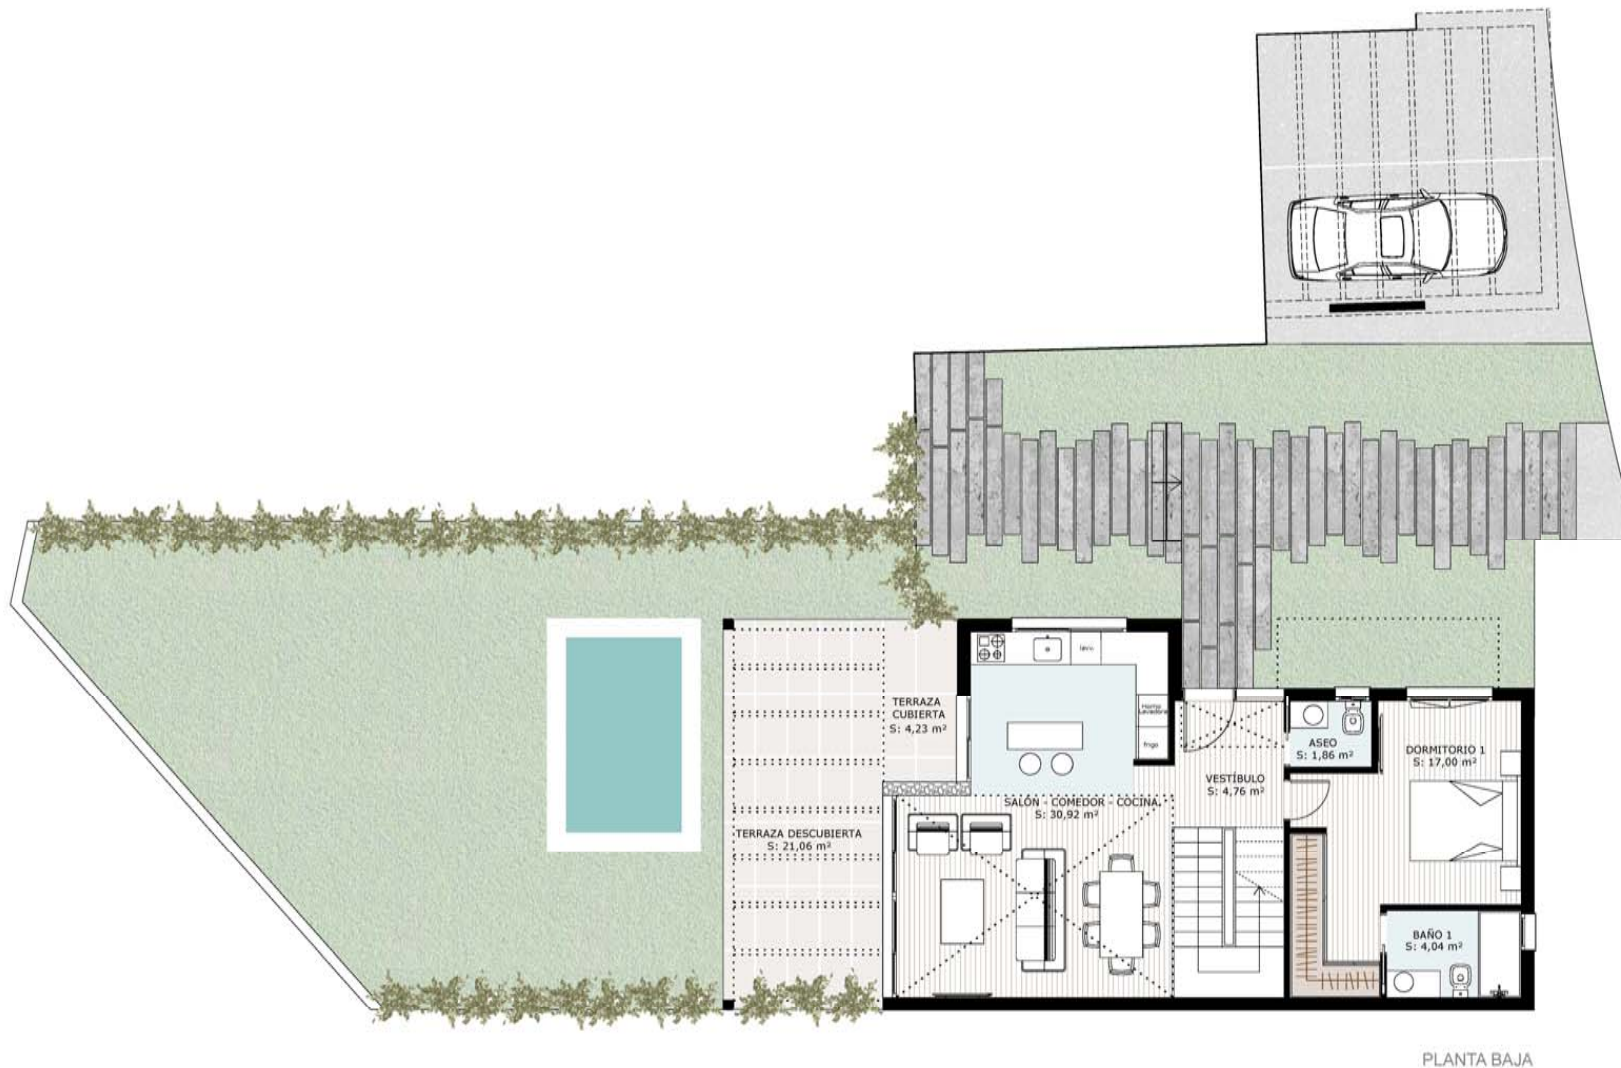




ESPACIO MOJÁCAR VIVIENDA 13

SUPERFICIE DE VIVIENDA


TOTAL ÚTIL INTERIOR	106,55 m ²
TERRAZA CUBIERTA	4,23 m ²
TERRAZA DESCUBIERTA	25,23 m ²
PARCELA	100,16 m ²
PLAZA APARCAMIENTO	14,10 m ²
TOTAL CONSTRUIDA	126,73 m ²

UBICACIÓN

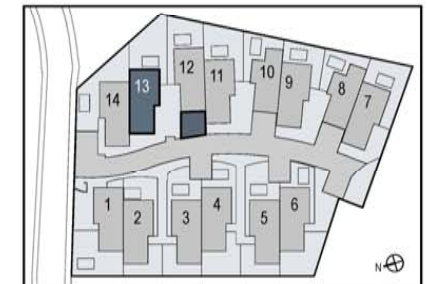

CAMINO DEL DESCARGADOR, MOJÁCAR ALMERÍA

SITUACIÓN

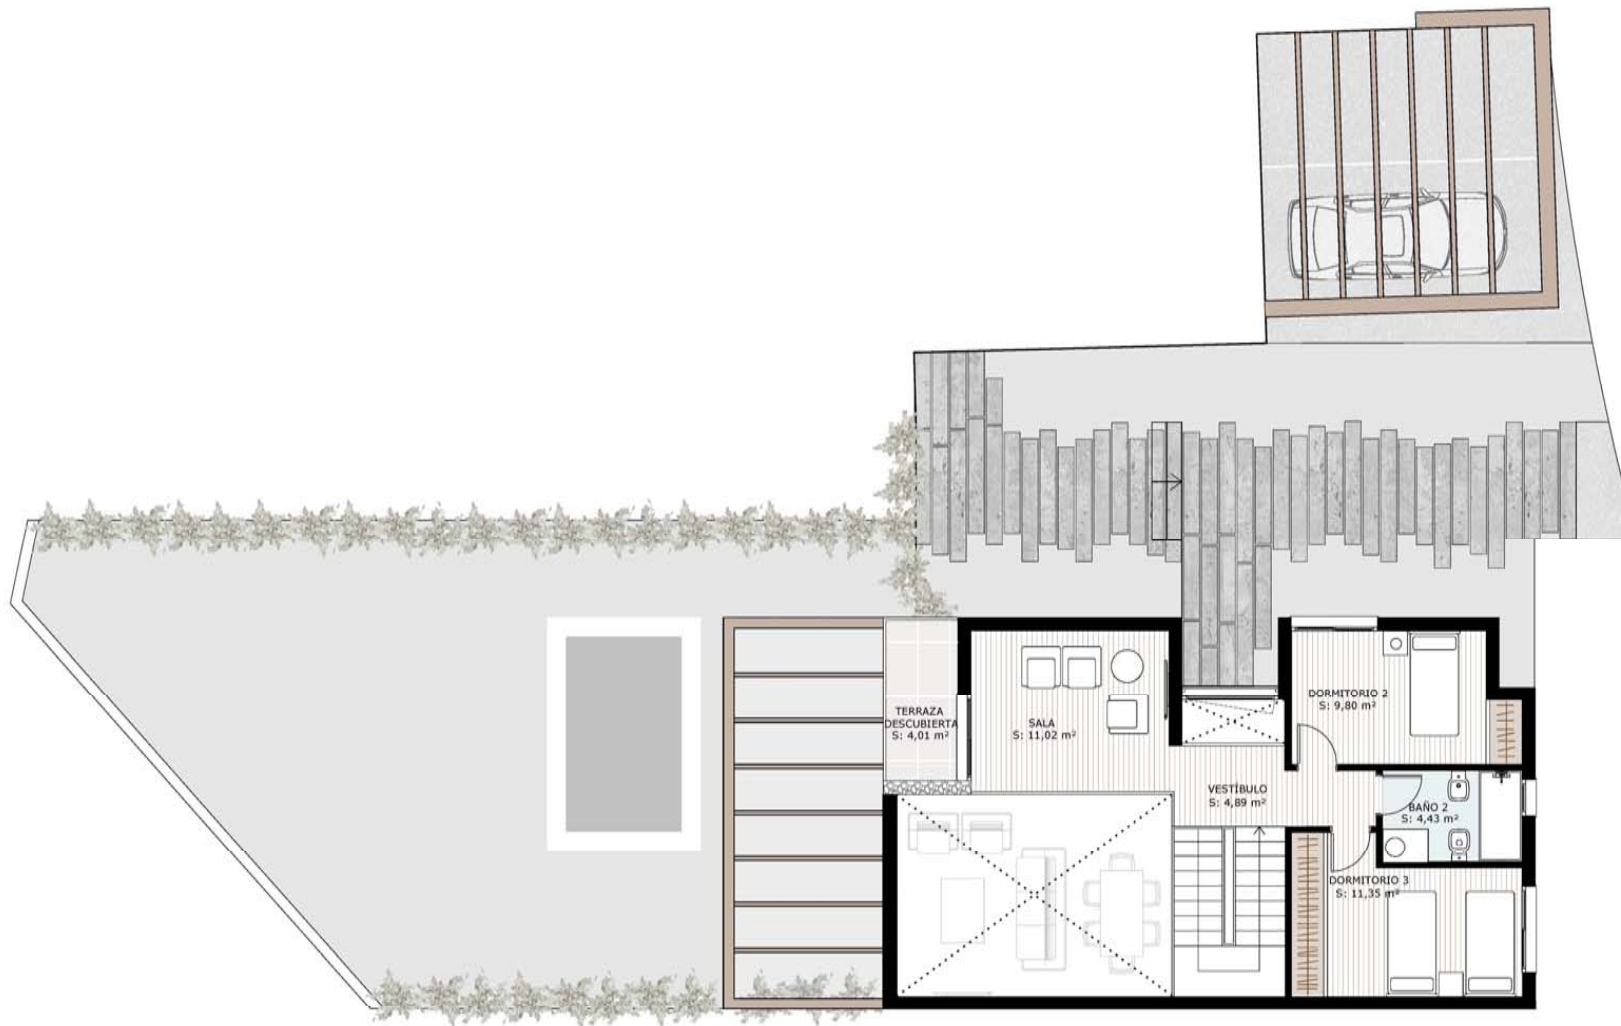

PLANTA PRIMERA





ESPACIO MOJÁCAR VIVIENDA 14

SUPERFICIE DE VIVIENDA

TOTAL ÚTIL INTERIOR	106,55 m ²
TERRAZA CUBIERTA	4,23 m ²
TERRAZA DESCUBIERTA	25,23 m ²
PARCELA	109,72 m ²
PLAZA APARCAMIENTO	14,54 m ²
TOTAL CONSTRUIDA	126,73 m ²

UBICACIÓN



CAMINO DEL DESCARGADOR, MOJÁCAR

ALMERÍA

SITUACIÓN



PLANTA BAJA




ESPACIO MOJÁCAR VIVIENDA 14

SUPERFICIE DE VIVIENDA


TOTAL ÚTIL INTERIOR	106,55 m ²
TERRAZA CUBIERTA	4,23 m ²
TERRAZA DESCUBIERTA	25,23 m ²
PARCELA	109,72 m ²
PLAZA APARCAMIENTO	14,54 m ²
TOTAL CONSTRUIDA	126,73 m ²

UBICACIÓN

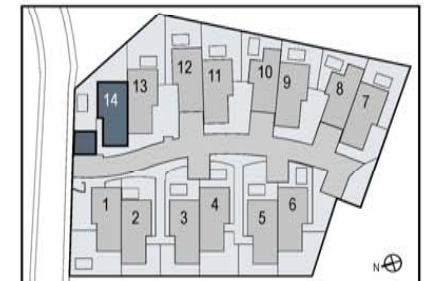

CAMINO DEL DESCARGADOR, MOJÁCAR ALMERÍA

SITUACIÓN

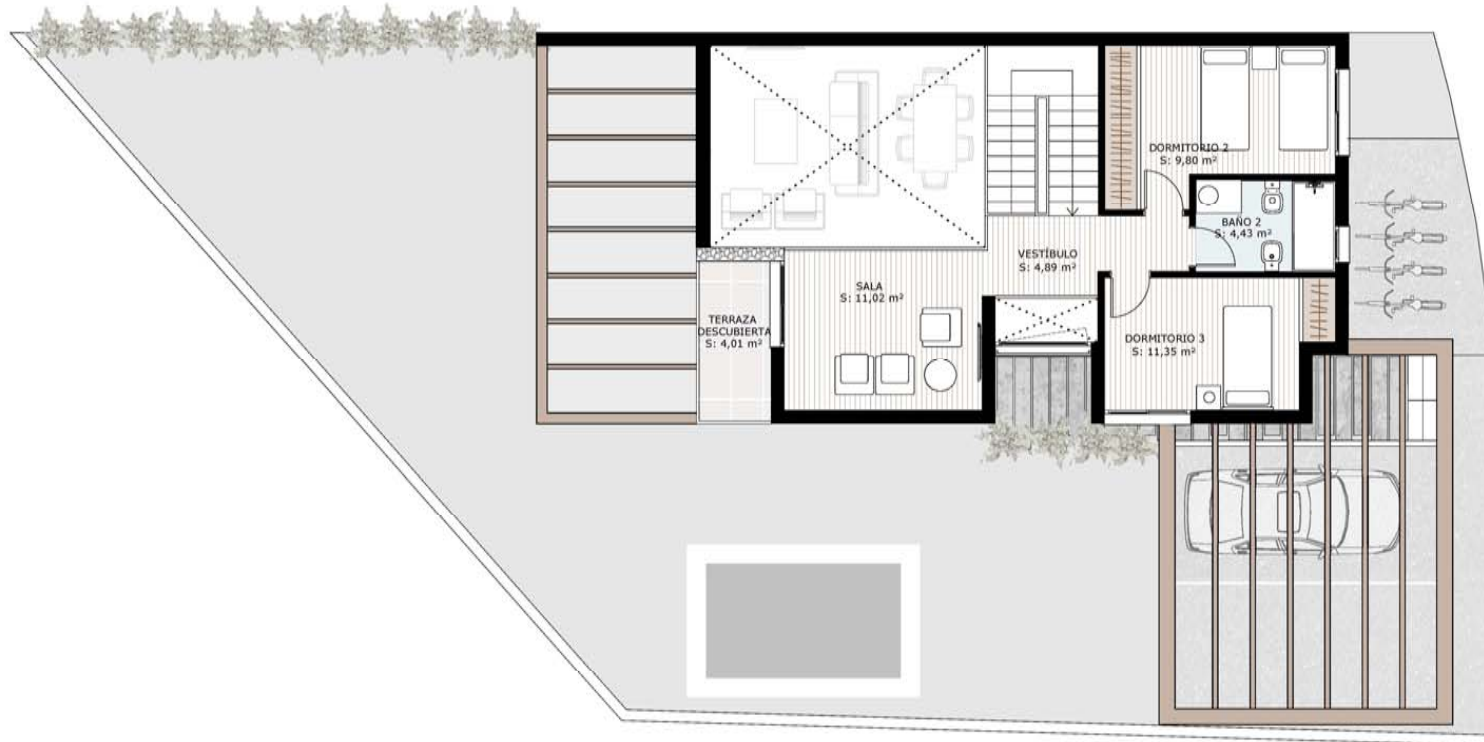

PLANTA PRIMERA

