



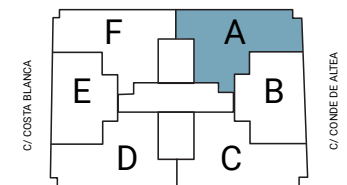


VIVIENDA TIPO A	Planta tipo
SALÓN - COMEDOR - COCINA	30,14 m ²
DISTRIBUIDOR	6,77 m ²
DORMITORIO 1	15,45 m ²
DORMITORIO 2	9,39 m ²
DORMITORIO 3	9,39 m ²
BAÑO 1	4,07 m ²
BAÑO 2	4,02 m ²
TERRAZA CUBIERTA	9,47 m ²
TOTAL ÚTIL	88,69 m²
TOTAL CONSTRUÍDA	103,59 m²

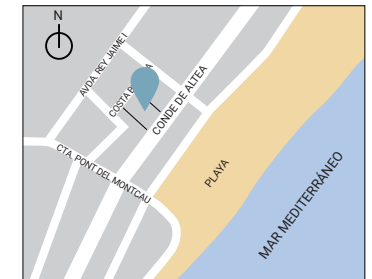


Planos no contractuales, redactados mediante anteproyecto, podrán sufrir modificaciones por razones técnicas, de desarrollo de proyecto y con motivo de la obtención de autorizaciones administrativas. El mobiliario que figura en los planos es meramente orientativo, no incluyéndose.

PROMUEVE E INFORMA
 PROMOCIONES Y PROPIEDADES INMOBILIARIAS ESPACIO S.L.
 Avenida de Cataluña, 16, Local 1-03540 - Alicante
 CIF: B-82607839

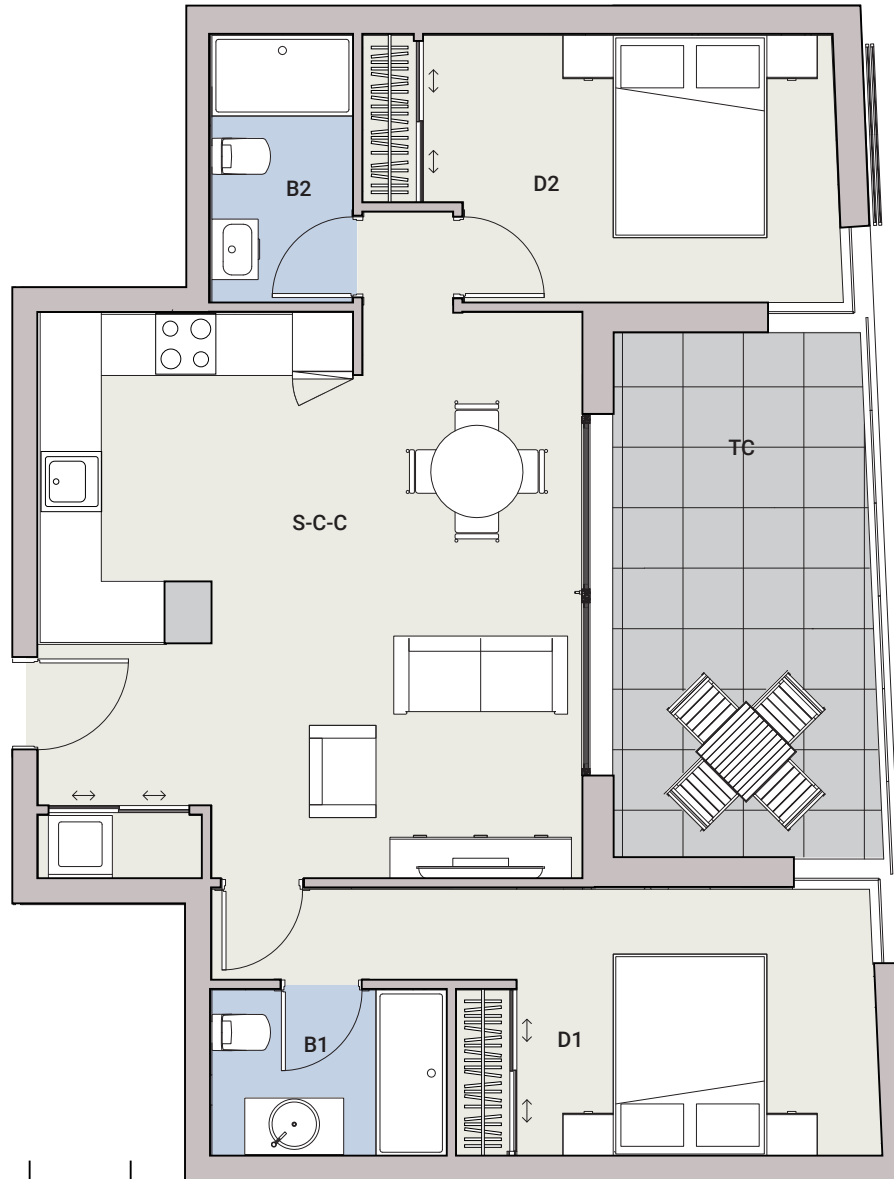



E: 1/75

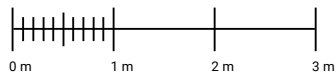


VIVIENDA TIPO B

Planta tipo

SALÓN - COMEDOR - COCINA	31,06 m ²
DORMITORIO 1	13,14 m ²
DORMITORIO 2	11,47 m ²
BAÑO 1	3,85 m ²
BAÑO 2	3,71 m ²
TERRAZA CUBIERTA	13,42 m ²
TOTAL ÚTIL	76,65 m²
TOTAL CONTRUÍDA	88,24 m²

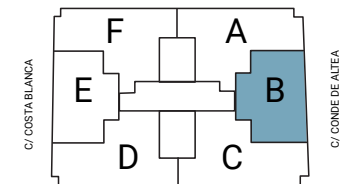
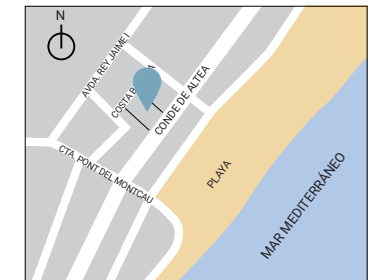


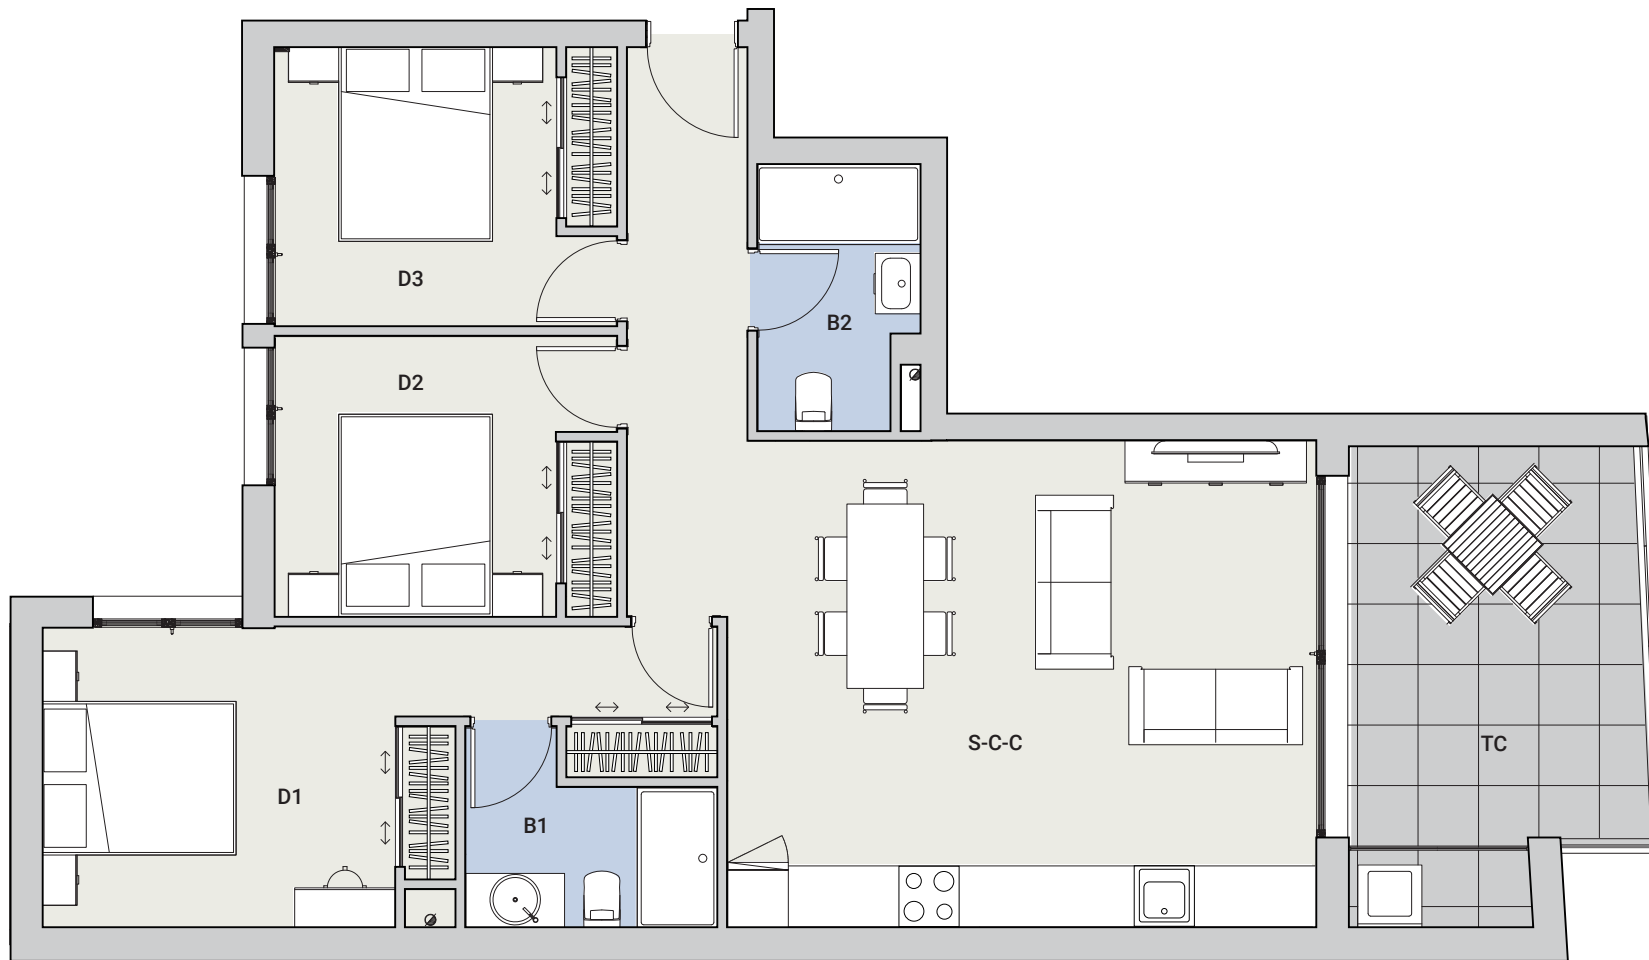


VIVIENDA TIPO C


Planta tipo

SALÓN - COMEDOR - COCINA	30,13 m ²
DISTRIBUIDOR	4,66 m ²
DORMITORIO 1	15,45 m ²
DORMITORIO 2	9,39 m ²
DORMITORIO 3	9,38 m ²
BAÑO 1	4,06 m ²
BAÑO 2	4,02 m ²
TERRAZA CUBIERTA	12,99 m ²
TOTAL ÚTIL	90,08 m²
TOTAL CONSTRUÍDA	104,86 m²


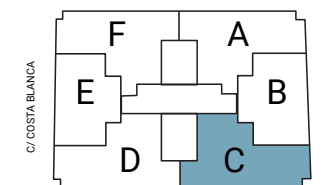
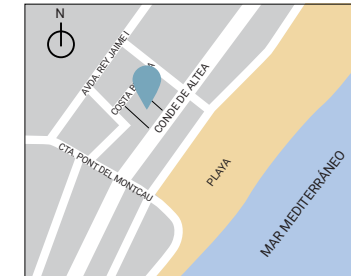



E: 1/75

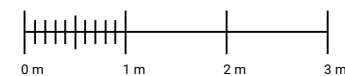

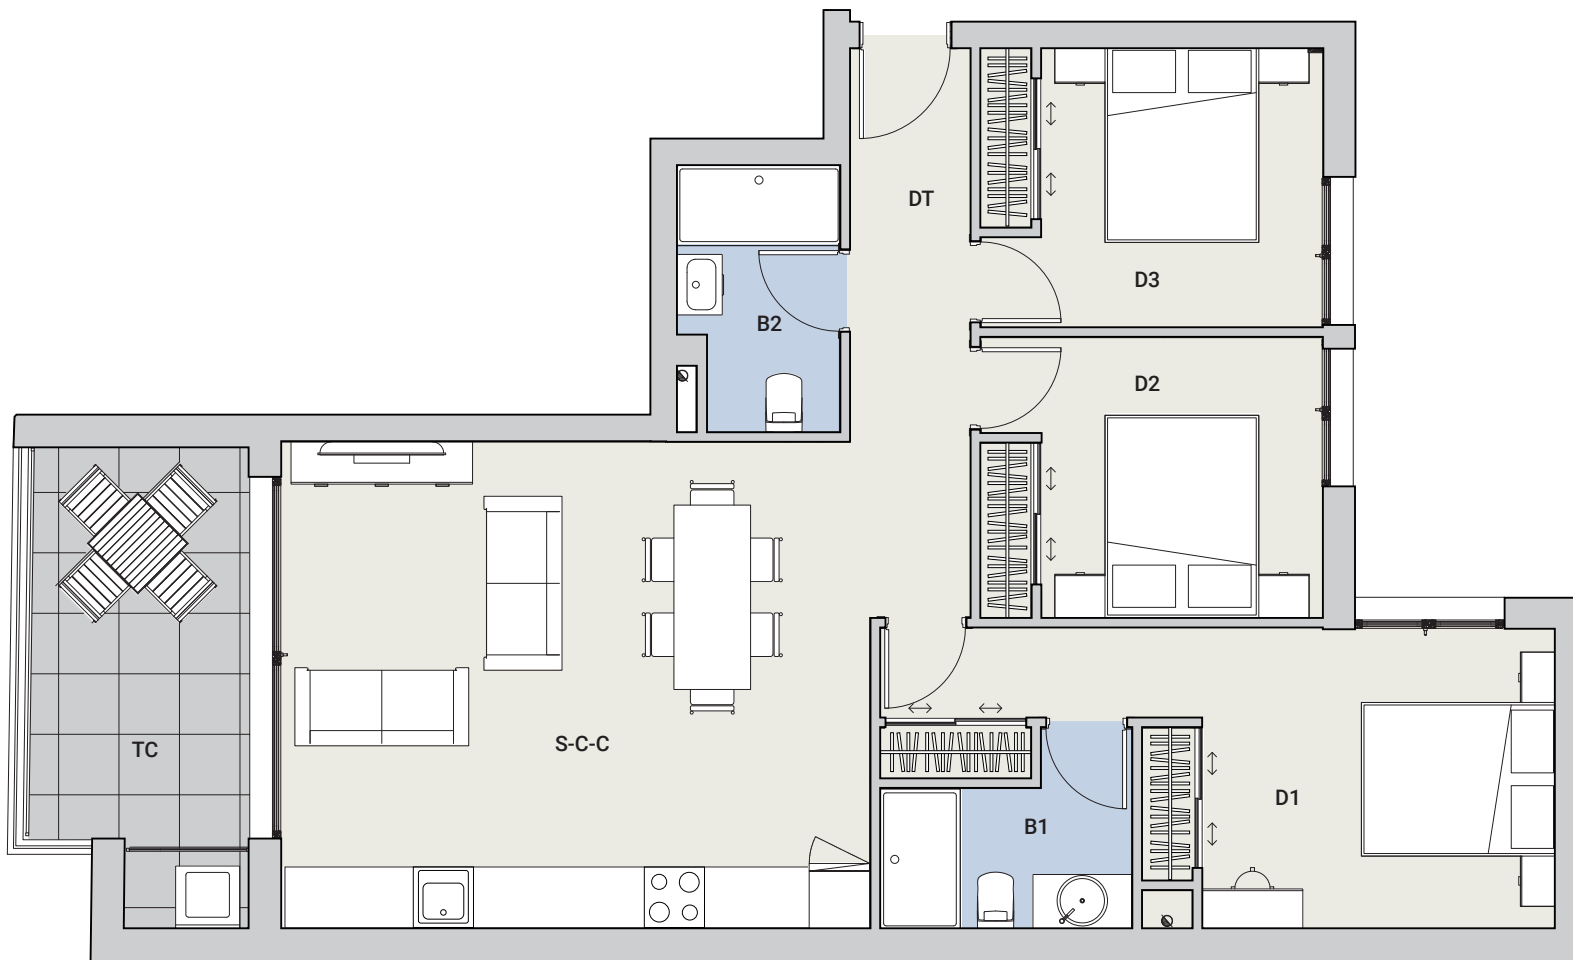


VIVIENDA TIPO D	Planta tipo
SALÓN - COMEDOR - COCINA	30,16 m ²
DISTRIBUIDOR	4,63 m ²
DORMITORIO 1	15,45 m ²
DORMITORIO 2	9,39 m ²
DORMITORIO 3	9,38 m ²
BAÑO 1	4,06 m ²
BAÑO 2	4,02 m ²
TERRAZA CUBIERTA	9,83 m ²
TOTAL ÚTIL	86,92 m²
TOTAL CONSTRUÍDA	101,14 m²

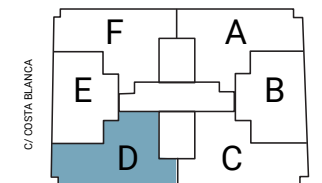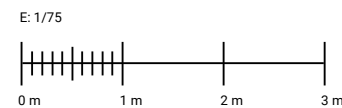
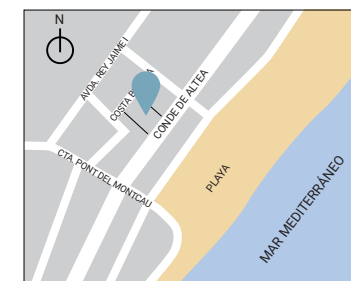


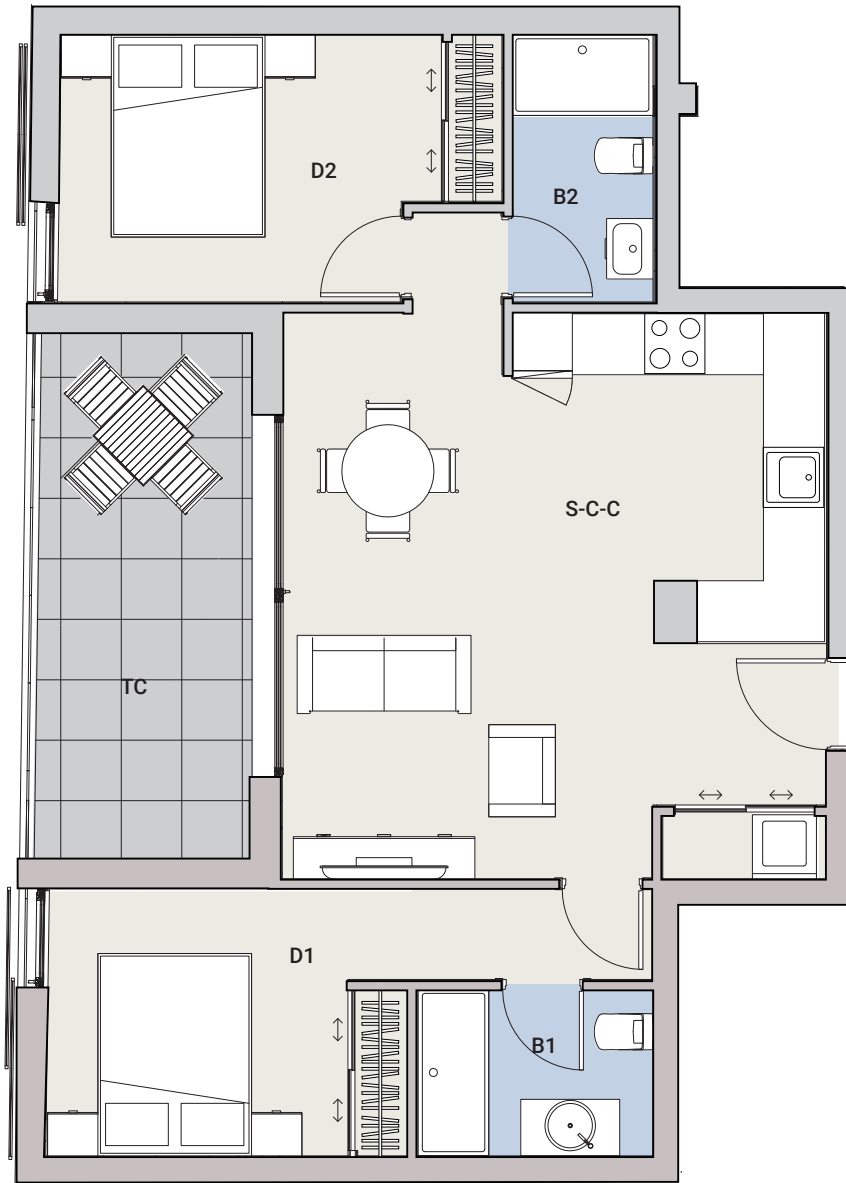


E: 1/75


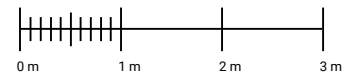


VIVIENDA TIPO E	Planta tipo
SALÓN - COMEDOR - COCINA	31,06 m ²
DORMITORIO 1	11,61 m ²
DORMITORIO 2	10,63 m ²
BAÑO 1	3,85 m ²
BAÑO 2	3,71 m ²
TERRAZA CUBIERTA	11,09 m ²
TOTAL ÚTIL	71,95 m²
TOTAL CONSTRUÍDA	82,07 m²

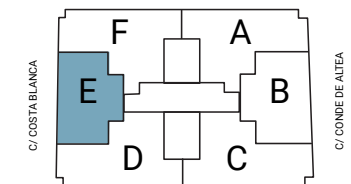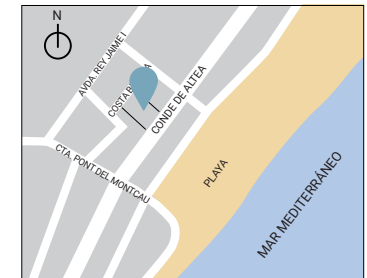

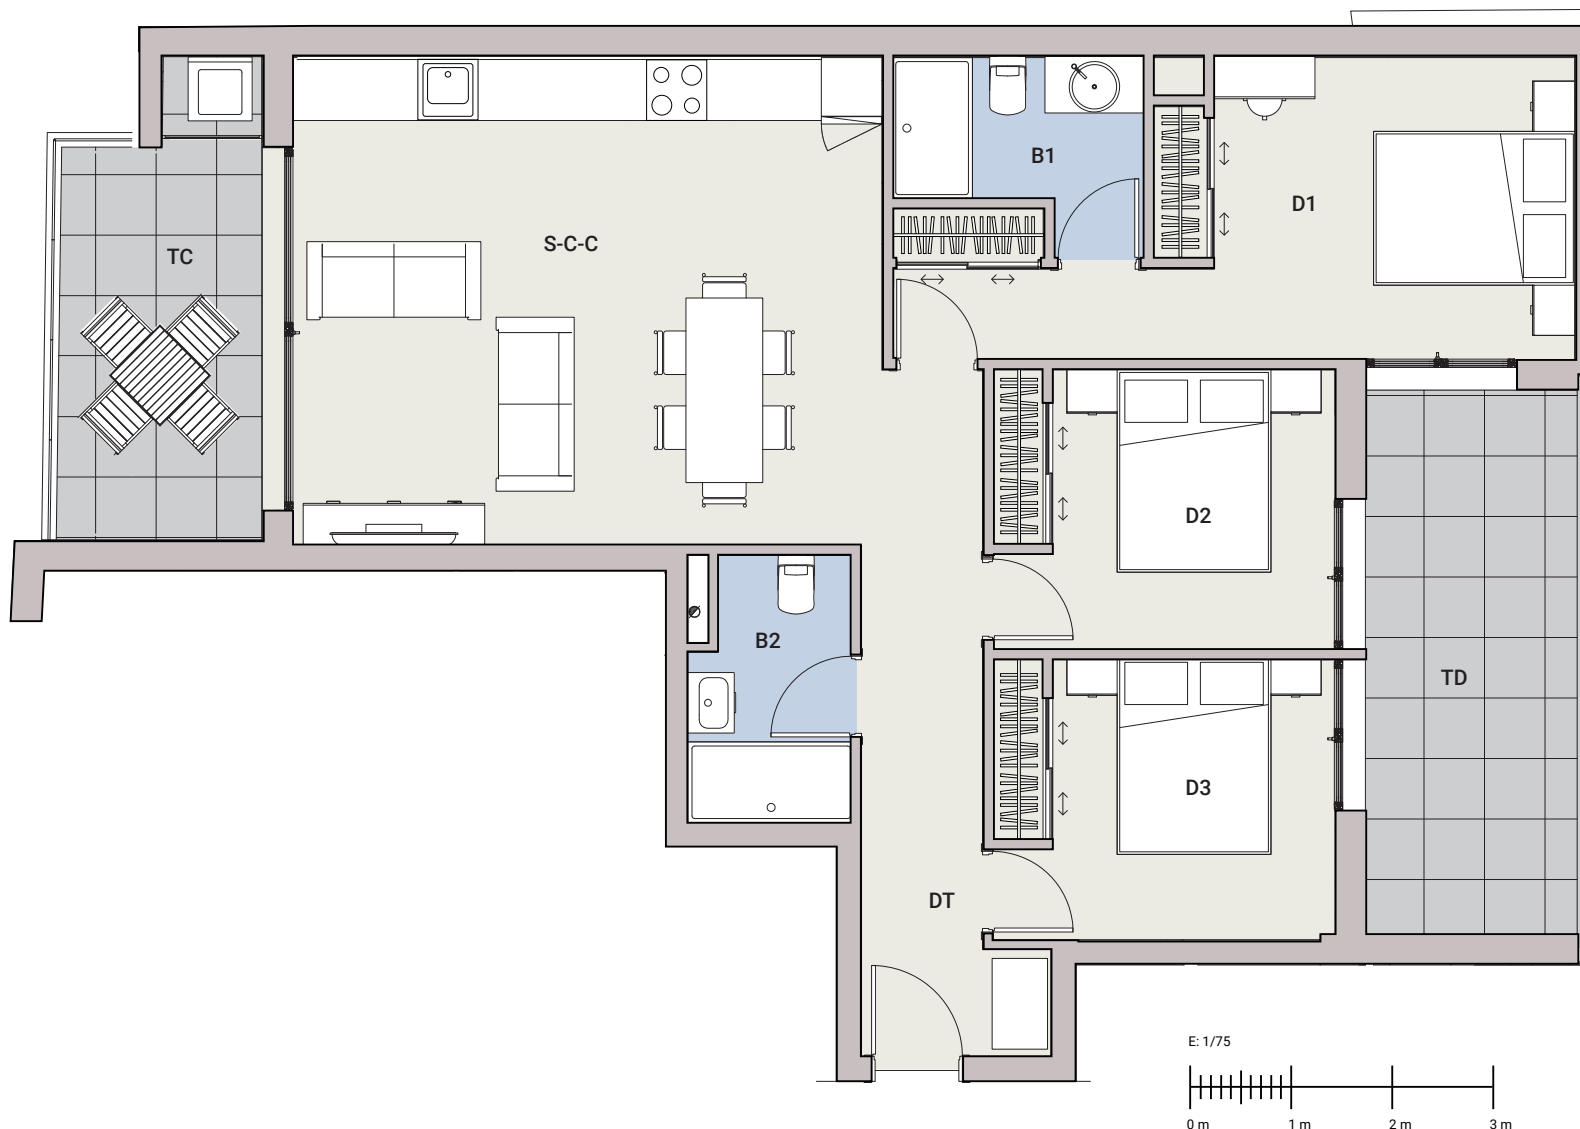


VIVIENDA TIPO F	Planta 1ª
SALÓN - COMEDOR - COCINA	30,18 m ²
DISTRIBUIDOR	6,74 m ²
DORMITORIO 1	15,46 m ²
DORMITORIO 2	9,39 m ²
DORMITORIO 3	9,39 m ²
BAÑO 1	4,08 m ²
BAÑO 2	4,02 m ²
TERRAZA CUBIERTA	8,74 m ²
TERRAZA DESCUBIERTA	11,34 m ²
TOTAL ÚTIL	99,32 m²
TOTAL CONSTRUÍDA	113,89 m²

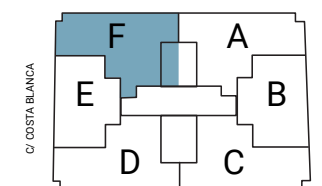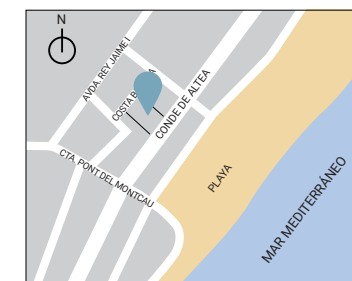


Planos no contractuales, redactados mediante anteproyecto, podrán sufrir modificaciones por razones técnicas, de desarrollo de proyecto y con motivo de la obtención de autorizaciones administrativas. El mobiliario que figura en los planos es meramente orientativo, no incluyéndose.

PROMUEVE E INFORMA
 PROMOCIONES Y PROPIEDADES INMOBILIARIAS ESPACIO S.L.
 Avenida de Cataluña, 16, Local 1-03540 - Alicante
 CIF: B-82607839

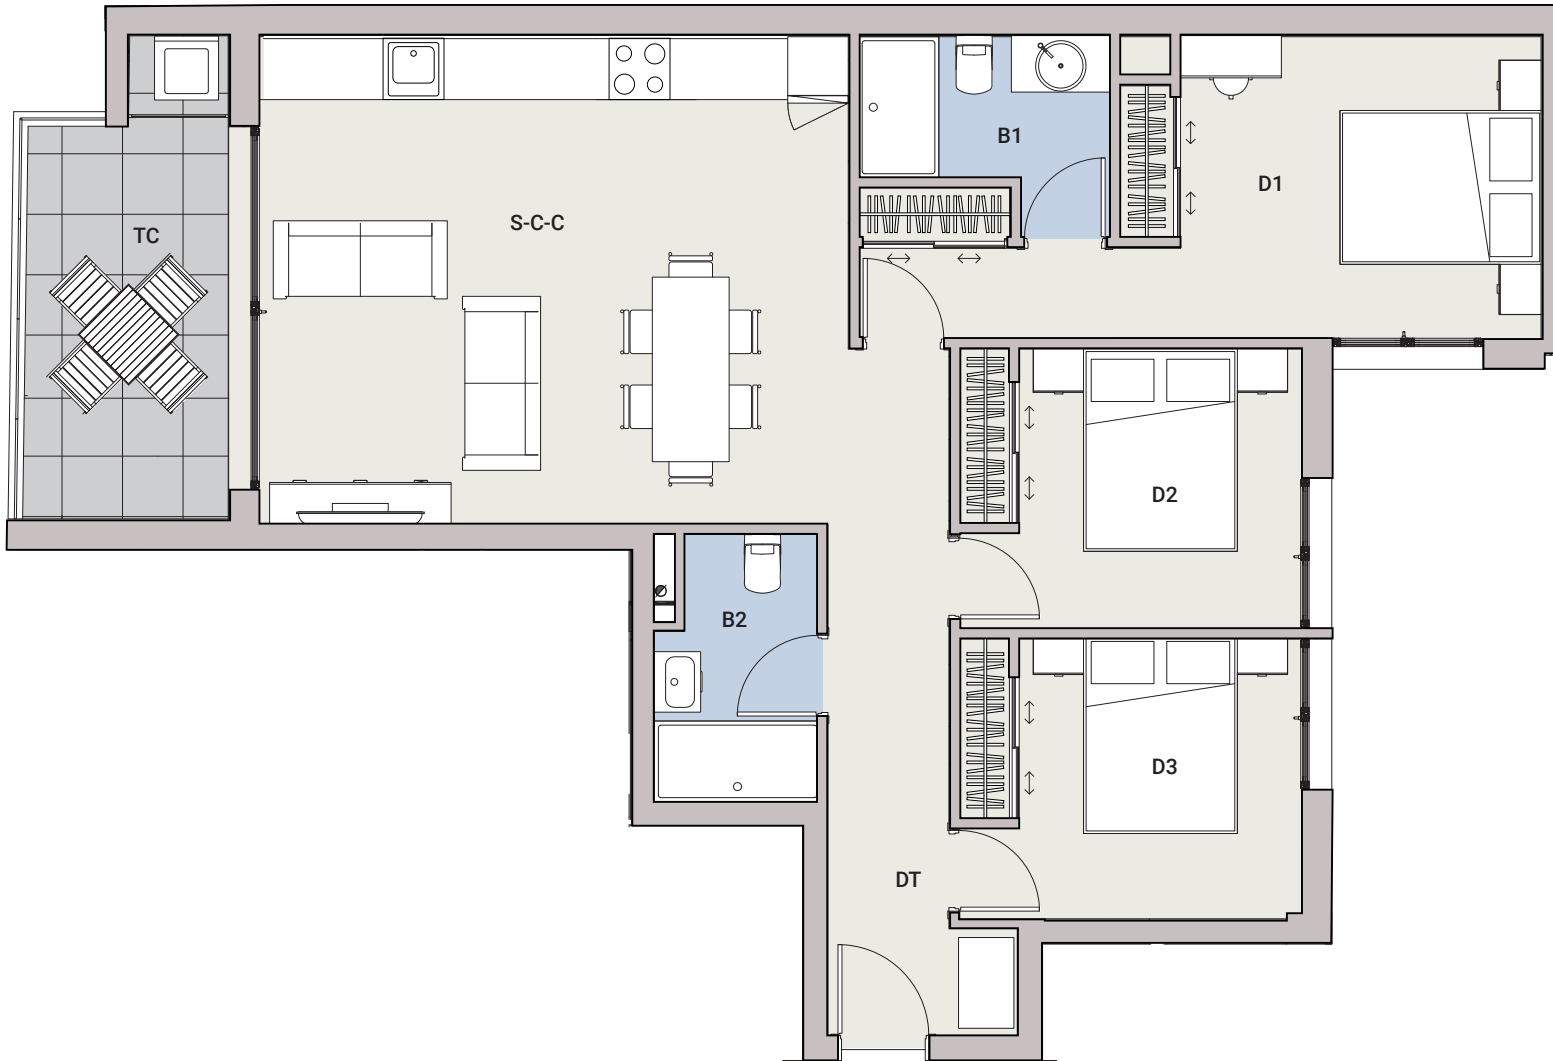



E: 1/75


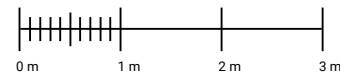


VIVIENDA TIPO F



Planta tipo

SALÓN - COMEDOR - COCINA	30,18 m ²
DISTRIBUIDOR	6,74 m ²
DORMITORIO 1	15,46 m ²
DORMITORIO 2	9,39 m ²
DORMITORIO 3	9,39 m ²
BAÑO 1	4,08 m ²
BAÑO 2	4,02 m ²
TERRAZA CUBIERTA	8,74 m ²
TOTAL ÚTIL	87,98 m²
TOTAL CONSTRUÍDA	102,55 m²

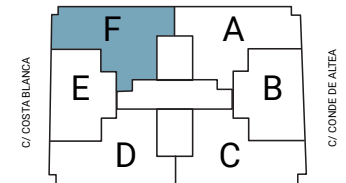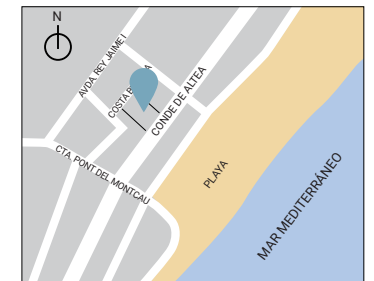

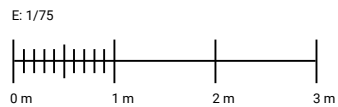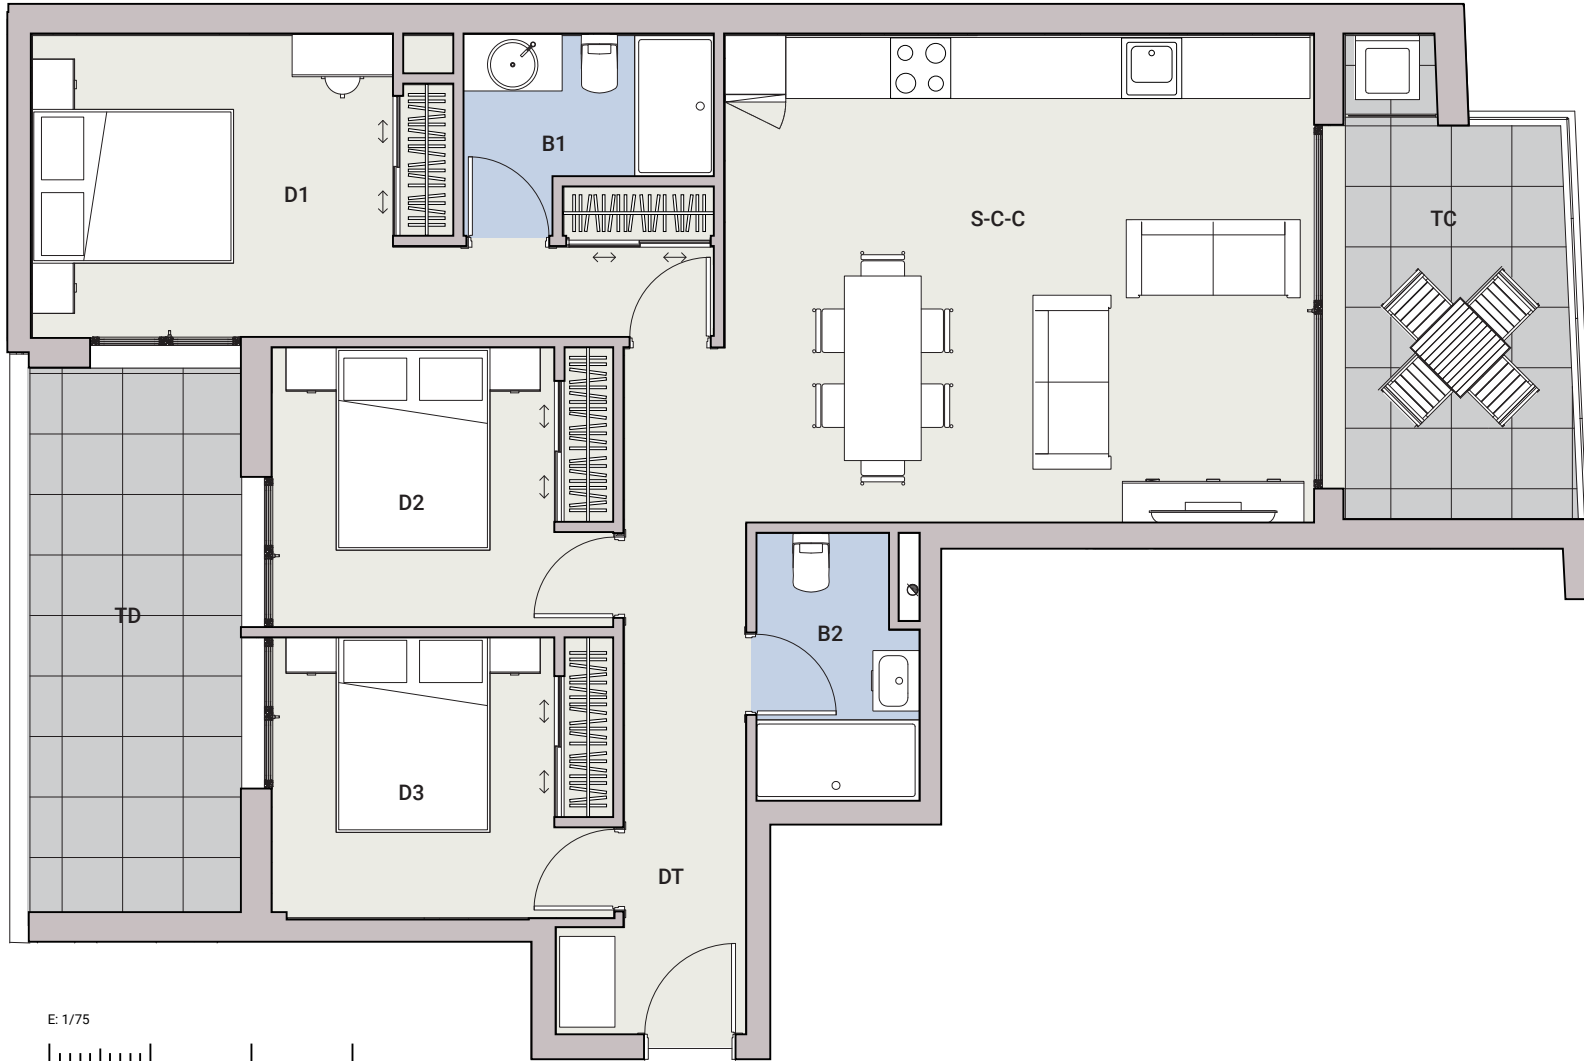

VIVIENDA TIPO A	Planta 1ª
SALÓN - COMEDOR - COCINA	30,14 m ²
DISTRIBUIDOR	6,77 m ²
DORMITORIO 1	15,45 m ²
DORMITORIO 2	9,39 m ²
DORMITORIO 3	9,39 m ²
BAÑO 1	4,07 m ²
BAÑO 2	4,02 m ²
TERRAZA CUBIERTA	9,47 m ²
TERRAZA DESCUBIERTA	11,34 m ²
TOTAL ÚTIL	100,03 m²
TOTAL CONSTRUIDA	114,93 m²

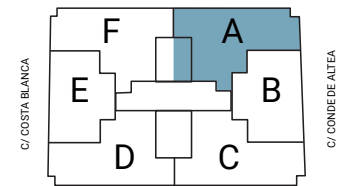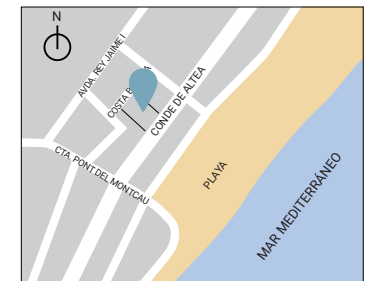

Planos no contractuales, redactados mediante anteproyecto, podrán sufrir modificaciones por razones técnicas, de desarrollo de proyecto y con motivo de la obtención de autorizaciones administrativas. El mobiliario que figura en los planos es meramente orientativo, no incluyéndose.

PROMUEVE E INFORMA
 PROMOCIONES Y PROPIEDADES INMOBILIARIAS ESPACIO S.L.
 Avenida de Cataluña, 16, Local 1-03540 - Alicante
 CIF: B-82607839