





PORTAL 2 VIVIENDA 1A


SUPERFICIES ÚTILES

SALÓN-COMEDOR	34,39 m ²
COCINA	9,72 m ²
COLADURÍA	4,17 m ²
VESTIBULO	2,45 m ²
DISTRIBUCIÓN	3,37 m ²
DORMITORIO 1	16,44 m ²
BAÑO 1	3,79 m ²
DORMITORIO 2	12,05 m ²
BAÑO 2	5,55 m ²
DORMITORIO 3	11,72 m ²
SUPERFICIE ÚTIL TOTAL	103,65 m²

S. U. JARDÍN	45,61 m ²
SUPERFICIE CONSTRUIDA TOTAL	167,53 m²

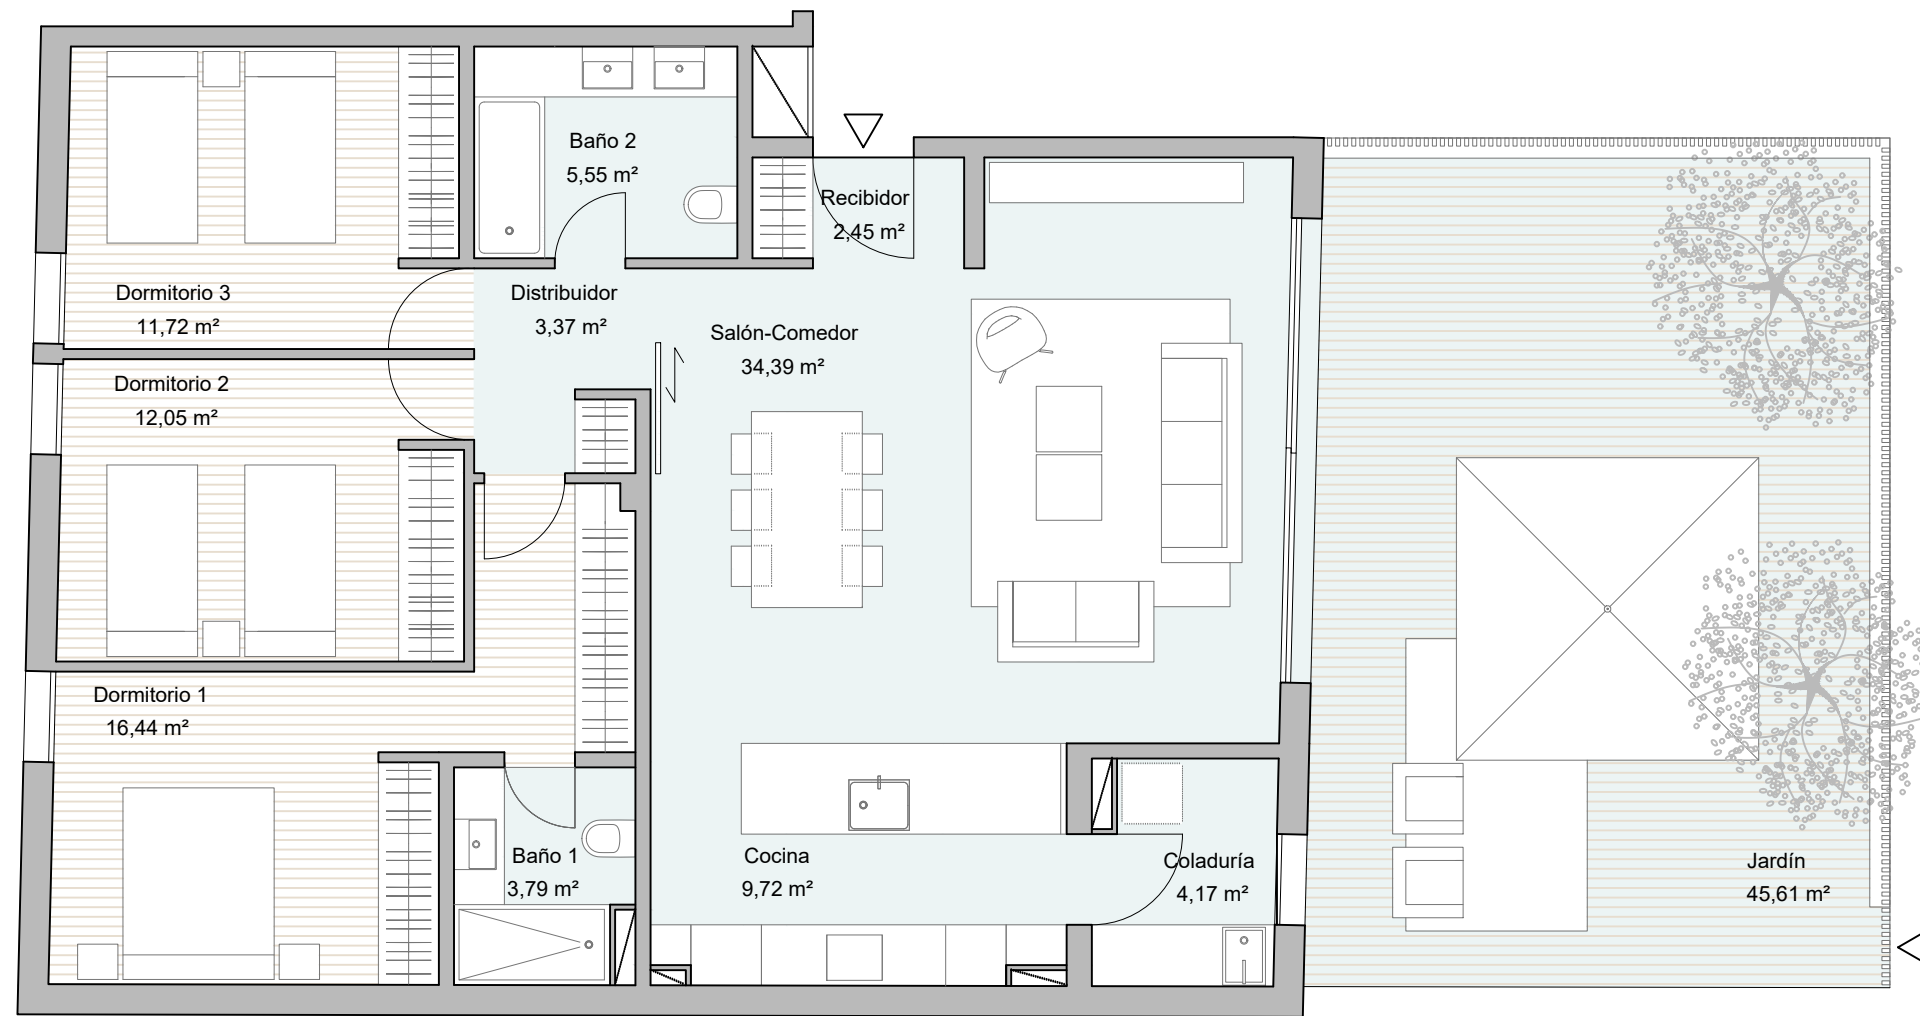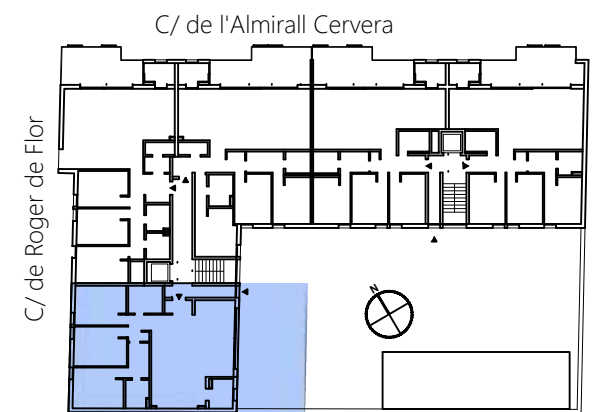

Scale 1/75

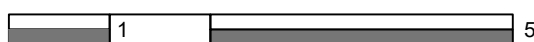


RUBÉN GUZMÁN
ARQUITECTO

Planos no contractuales. El presente documento es de carácter informativo y podrá experimentar variaciones por razones técnicas de desarrollo de proyecto y con motivo de la obtención de autorizaciones administrativas. El mobiliario, aparatos sanitarios, luminarias y elementos auxiliares son meramente informativos y de carácter decorativo.

Non-contractual plans. This document is for information purposes only and may be subject to variations for technical reasons of project development and in order to obtain administrative authorisations. The furniture, sanitary fittings, lighting devices and auxiliary elements are merely informative and decorative.

Nicht vertragsgebundene Pläne. Dieses Dokument dient rein zu Informationszwecken und kann aus technischen Gründen der Projektentwicklung und zur Erlangung behördlicher Genehmigungen Änderungen unterliegen. Die Möbel, Sanitäröbekte, Beleuchtungseinrichtungen und Zusatzelemente haben lediglich informativen und dekorativen Charakter.



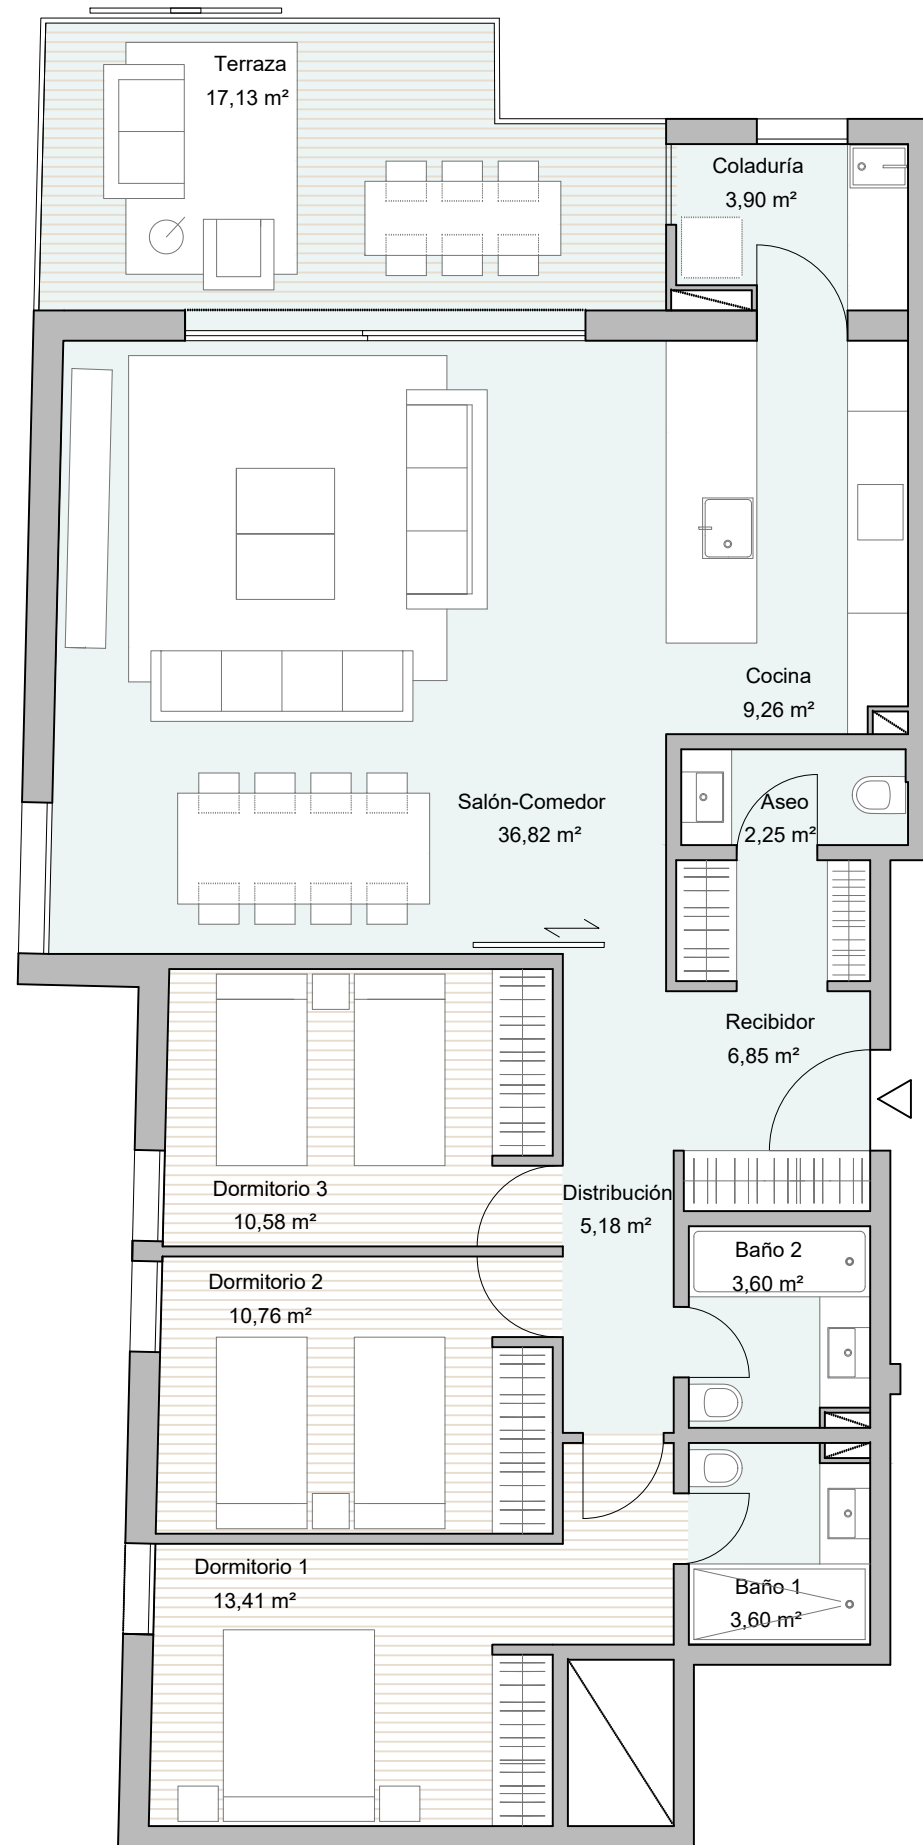


PORTAL 2 VIVIENDA 1B


SUPERFICIES ÚTILES

ESTAR-COMEDOR	36,82 m ²
COCINA	9,26 m ²
COLADURÍA	3,90 m ²
ASEO	2,25 m ²
VESTIBULO	6,85 m ²
DISTRIBUCIÓN	5,18 m ²
DORMITORIO 1	13,41 m ²
BAÑO 1	3,60 m ²
DORMITORIO 2	10,76 m ²
BAÑO 2	3,60 m ²
DORMITORIO 3	10,58 m ²
S. U. TERRAZA CUBIERTA	17,13 m ²
SUPERFICIE ÚTIL TOTAL	123,34 m²

SUPERFICIE CONSTRUIDA TOTAL 137,25 m²

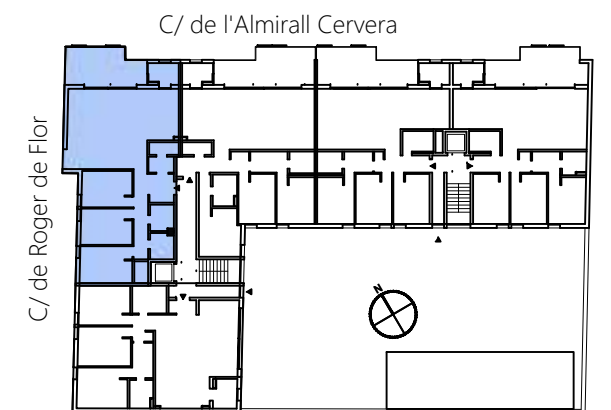

Scale 1/75

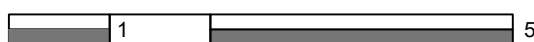


RUBÉN GUZMÁN
ARQUITECTO

Planos no contractuales. El presente documento es de carácter informativo y podrá experimentar variaciones por razones técnicas de desarrollo de proyecto y con motivo de la obtención de autorizaciones administrativas. El mobiliario, aparatos sanitarios, luminarias y elementos auxiliares son meramente informativos y de carácter decorativo.

Non-contractual plans. This document is for information purposes only and may be subject to variations for technical reasons of project development and in order to obtain administrative authorisations. The furniture, sanitary fittings, lighting devices and auxiliary elements are merely informative and decorative.

Nicht vertragsgebundene Pläne. Dieses Dokument dient rein zu Informationszwecken und kann aus technischen Gründen der Projektentwicklung und zur Erlangung behördlicher Genehmigungen Änderungen unterliegen. Die Möbel, Sanitäröbekte, Beleuchtungseinrichtungen und Zusatzelemente haben lediglich informativen und dekorativen Charakter.

ESPACIO
bitácora

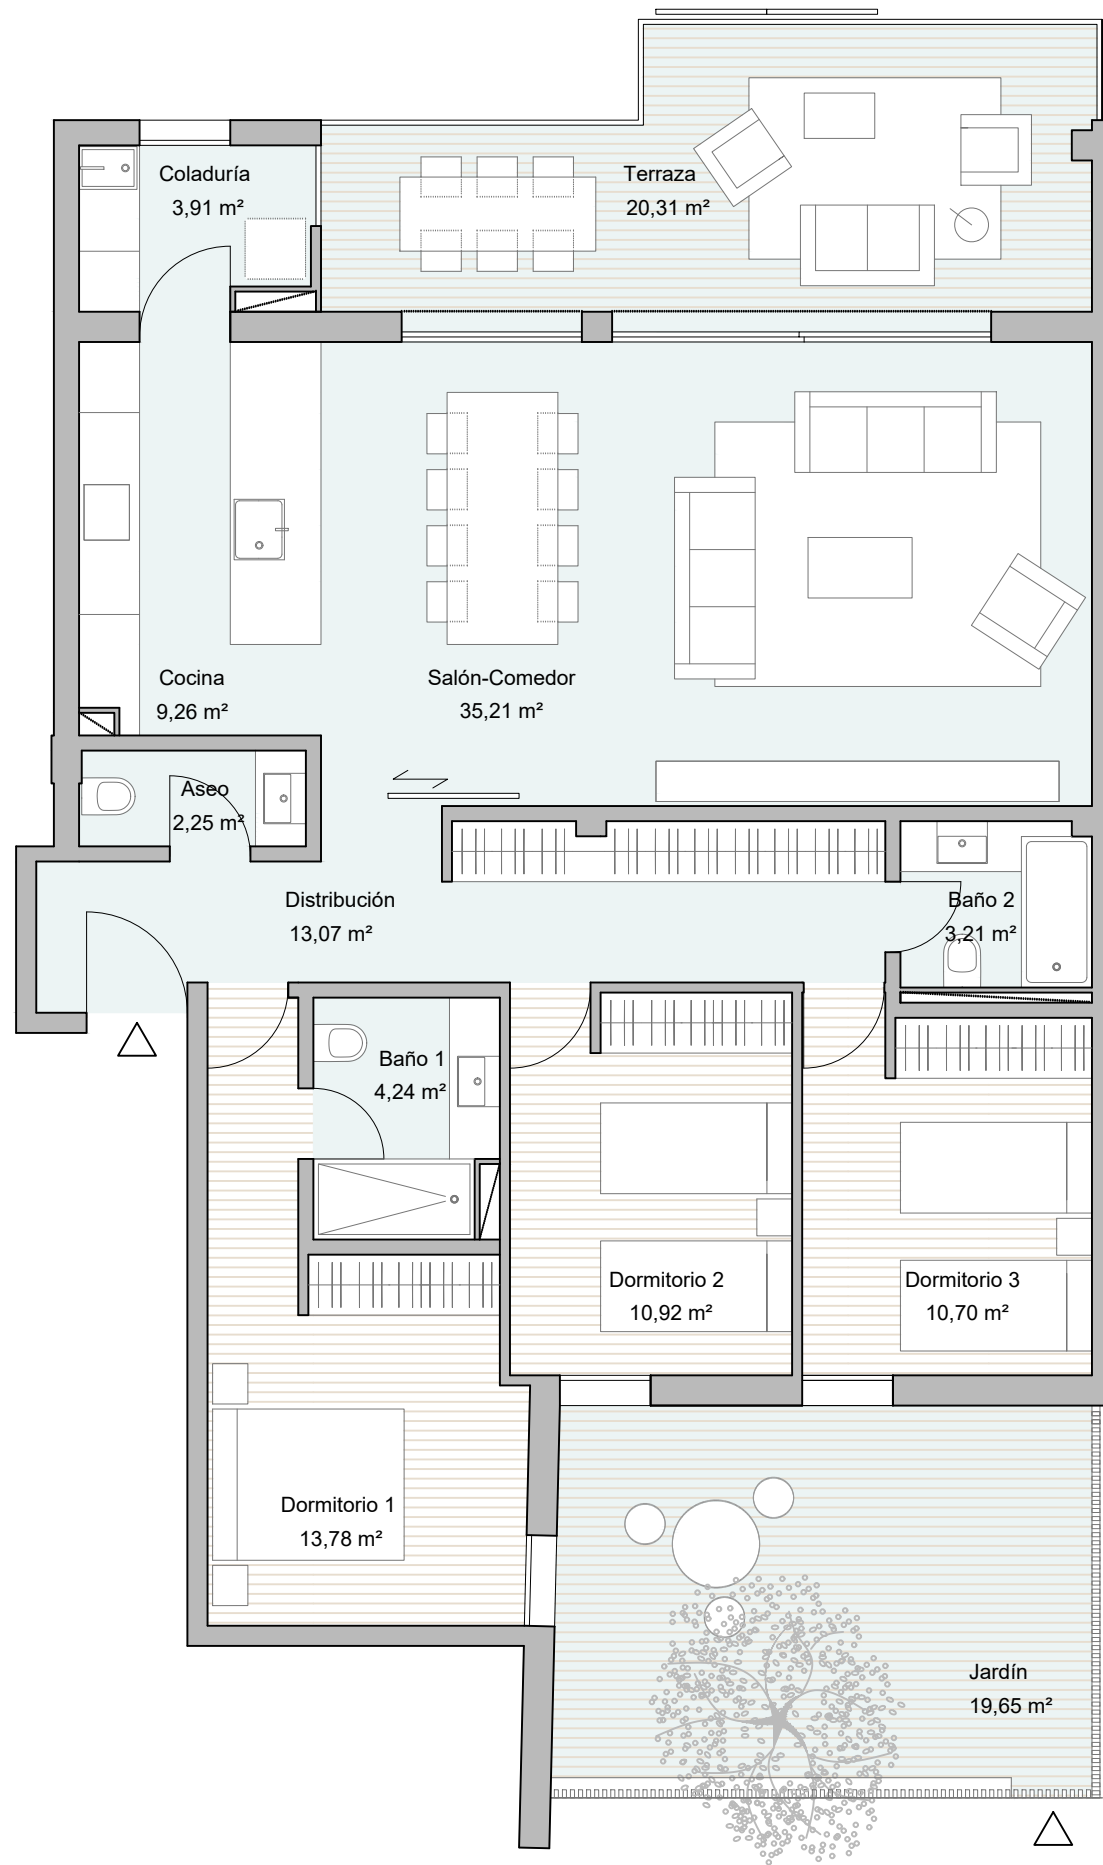


PORTAL 2 VIVIENDA 1C


SUPERFICIES ÚTILES

ESTAR-COMEDOR	35,21 m ²
COCINA	9,26 m ²
COLADURÍA	3,91 m ²
ASEO	2,25 m ²
DISTRIBUCIÓN	13,07 m ²
DORMITORIO 1	13,78 m ²
BAÑO 1	4,24 m ²
DORMITORIO 2	10,92 m ²
BAÑO 2	3,21 m ²
DORMITORIO 3	10,70 m ²
S. U. TERRAZA CUBIERTA	20,31 m ²
SUPERFICIE ÚTIL TOTAL	126,86 m²

S. U. JARDÍN	19,65 m ²
SUPERFICIE CONSTRUIDA TOTAL	160,58 m²

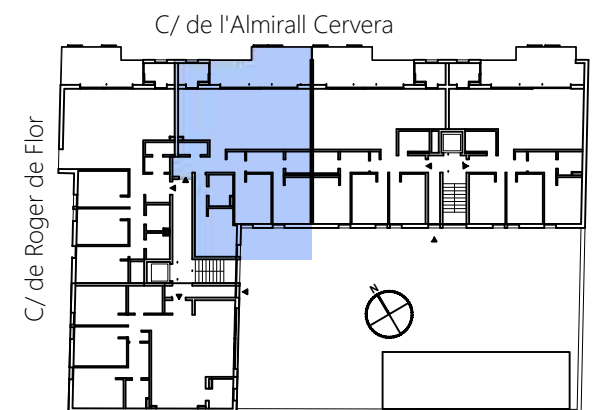

Scale 1/75

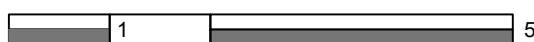


RUBÉN GUZMAN
ARQUITECTO

Planos no contractuales. El presente documento es de carácter informativo y podrá experimentar variaciones por razones técnicas de desarrollo de proyecto y con motivo de la obtención de autorizaciones administrativas. El mobiliario, aparatos sanitarios, luminarias y elementos auxiliares son meramente informativos y de carácter decorativo.

Non-contractual plans. This document is for information purposes only and may be subject to variations for technical reasons of project development and in order to obtain administrative authorisations. The furniture, sanitary fittings, lighting devices and auxiliary elements are merely informative and decorative.

Nicht vertragsbindende Pläne. Dieses Dokument dient rein zu Informationszwecken und kann aus technischen Gründen der Projektentwicklung und zur Erlangung behördlicher Genehmigungen Änderungen unterliegen. Die Möbel, Sanitäröbekte, Beleuchtungseinrichtungen und Zusatzelemente haben lediglich informativen und dekorativen Charakter.



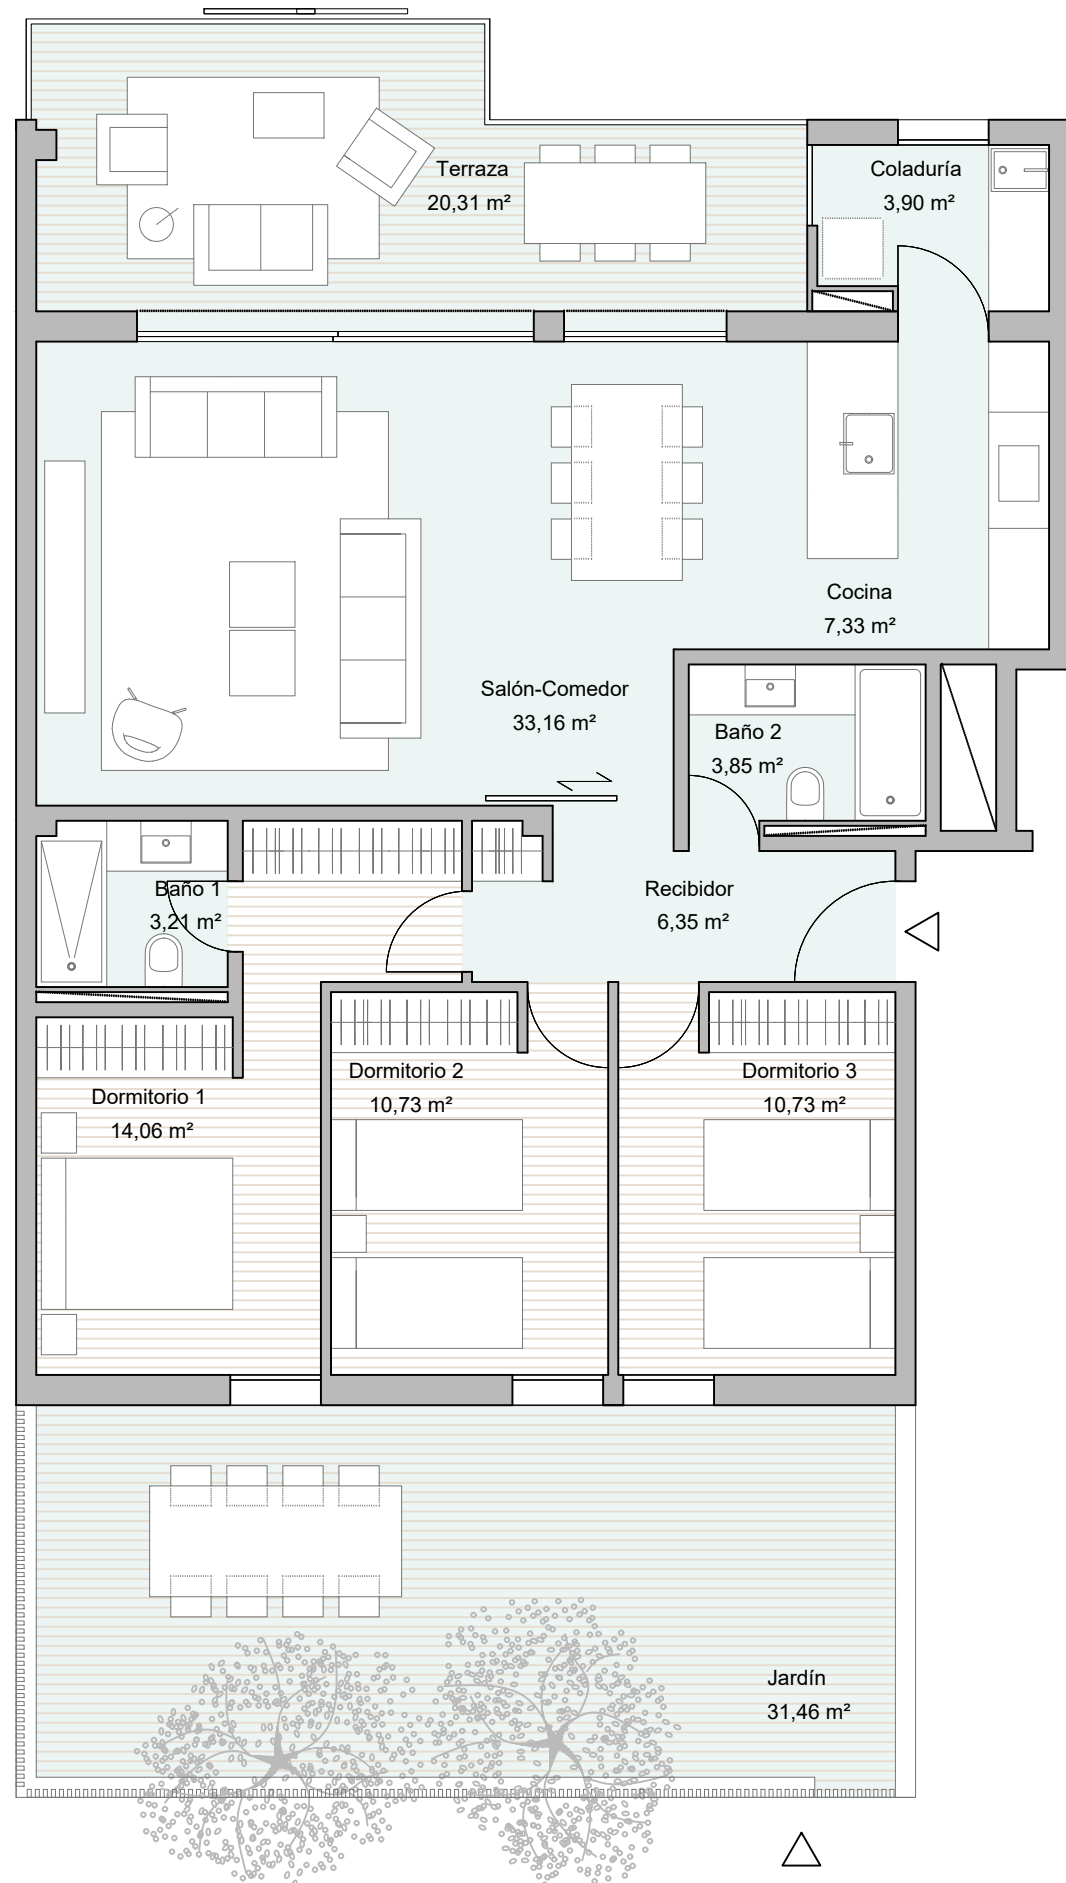


PORTAL 1 VIVIENDA 1A


SUPERFICIES ÚTILES

SALÓN-COMEDOR	33,16 m ²
COCINA	7,33 m ²
COLADURÍA	3,90 m ²
DISTRIBUCIÓN	6,35 m ²
DORMITORIO 1	14,06 m ²
BAÑO 1	3,21 m ²
DORMITORIO 2	10,73 m ²
BAÑO 2	3,85 m ²
DORMITORIO 3	10,73 m ²
S. U. TERRAZA CUBIERTA	20,31 m ²
SUPERFICIE ÚTIL TOTAL	113,63 m²

S. U. JARDÍN	31,46 m ²
SUPERFICIE CONSTRUIDA TOTAL	159,21 m²

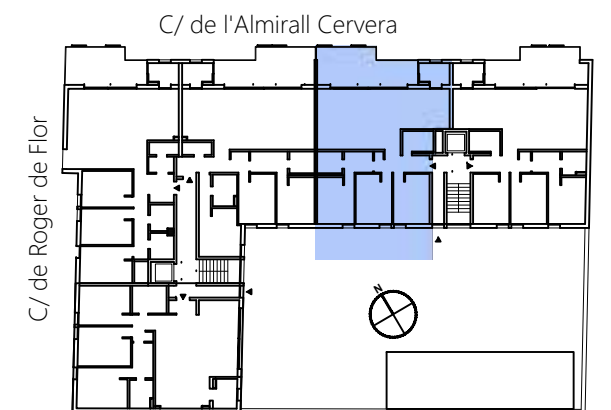

Scale 1/75

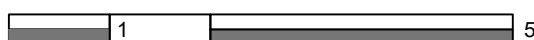


RUBÉN GUZMAN
ARQUITECTO

Planos no contractuales. El presente documento es de carácter informativo y podrá experimentar variaciones por razones técnicas de desarrollo de proyecto y con motivo de la obtención de autorizaciones administrativas. El mobiliario, aparatos sanitarios, luminarias y elementos auxiliares son meramente informativos y de carácter decorativo.

Non-contractual plans. This document is for information purposes only and may be subject to variations for technical reasons of project development and in order to obtain administrative authorisations. The furniture, sanitary fittings, lighting devices and auxiliary elements are merely informative and decorative.

Nicht vertragsbindende Pläne. Dieses Dokument dient rein zu Informationszwecken und kann aus technischen Gründen der Projektentwicklung und zur Erlangung behördlicher Genehmigungen Änderungen unterliegen. Die Möbel, Sanitäröbekte, Beleuchtungseinrichtungen und Zusatzelemente haben lediglich informativen und dekorativen Charakter.



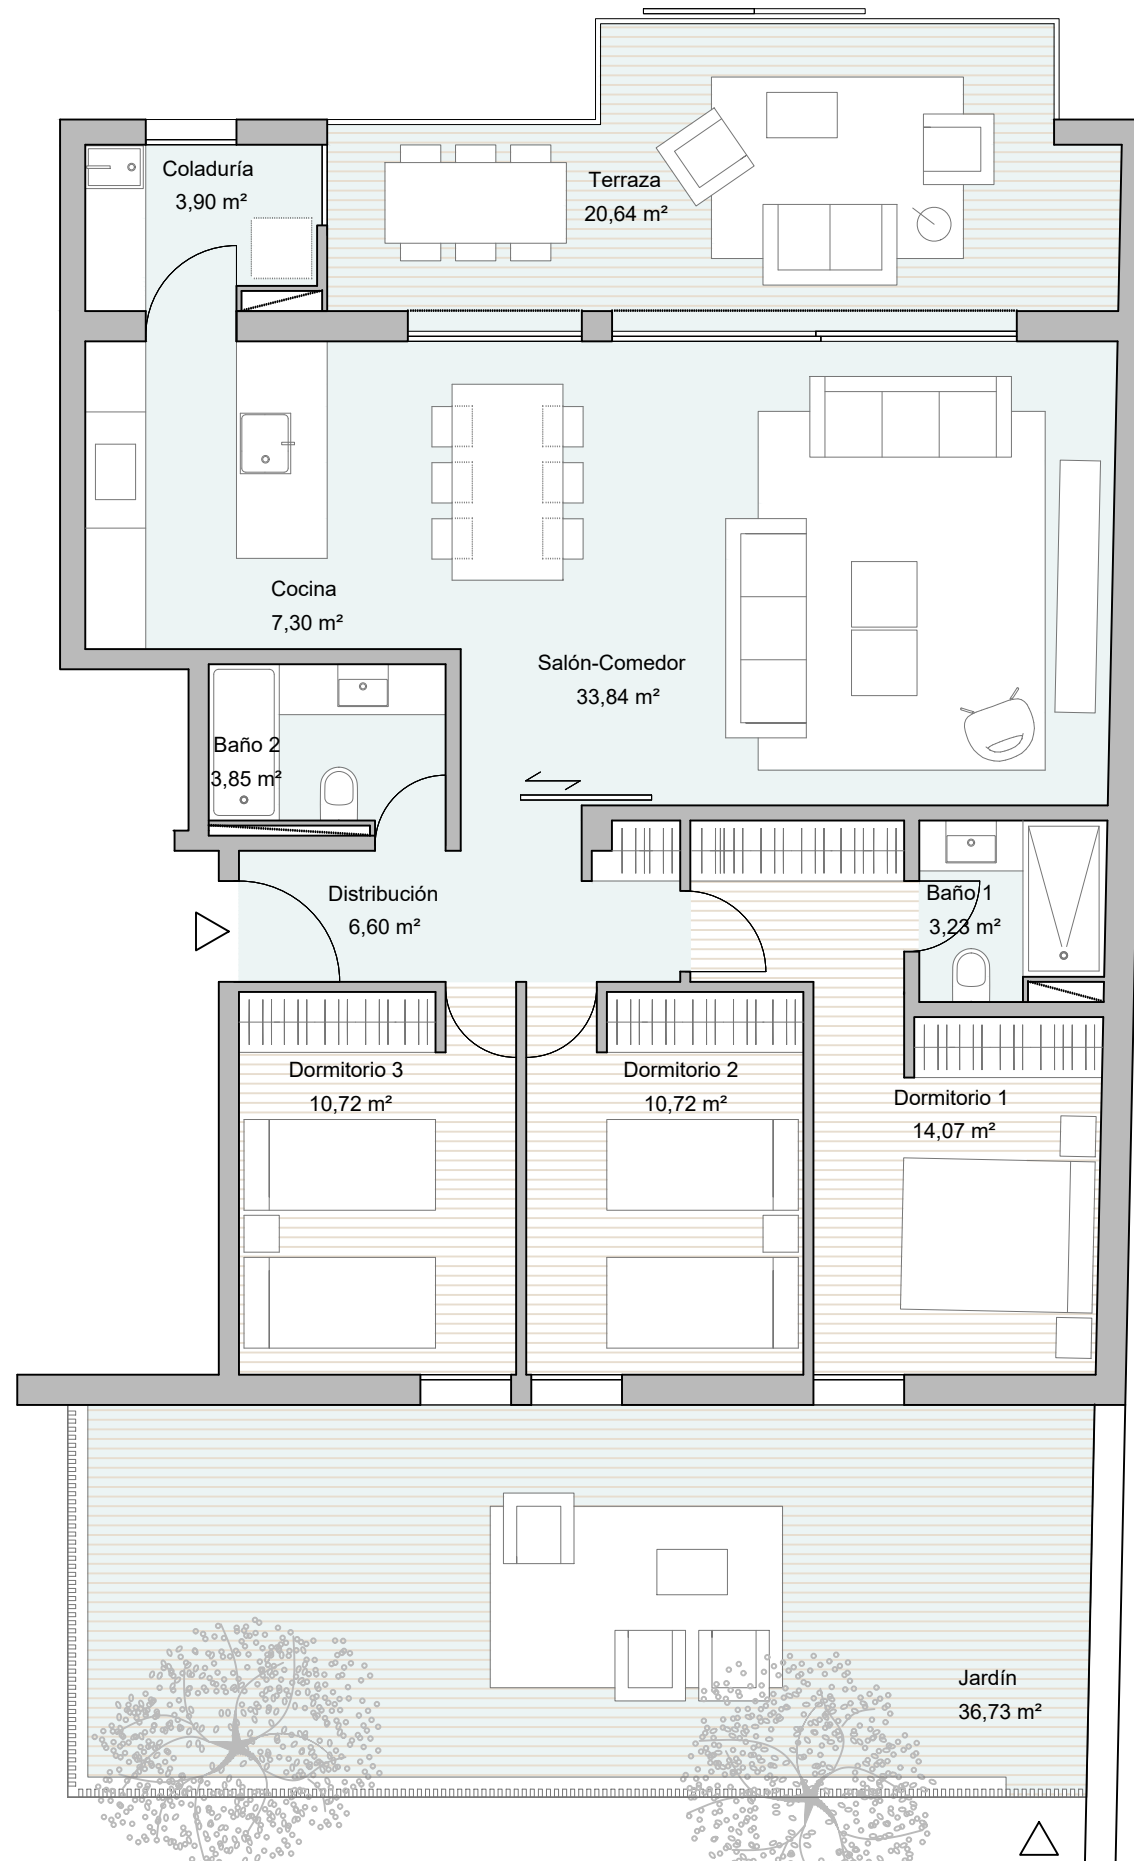


PORTAL 1 VIVIENDA 1B


SUPERFICIES ÚTILES

SALÓN-COMEDOR	33,84 m ²
COCINA	7,30 m ²
COLADURÍA	3,90 m ²
DISTRIBUCIÓN	6,60 m ²
DORMITORIO 1	14,07 m ²
BAÑO 1	3,23 m ²
DORMITORIO 2	10,72 m ²
BAÑO 2	3,85 m ²
DORMITORIO 3	10,72 m ²
S. U. TERRAZA CUBIERTA	20,64 m ²
SUPERFICIE ÚTIL TOTAL	114,87 m²

S. U. JARDÍN	36,73 m ²
SUPERFICIE CONSTRUIDA TOTAL	169,13 m²

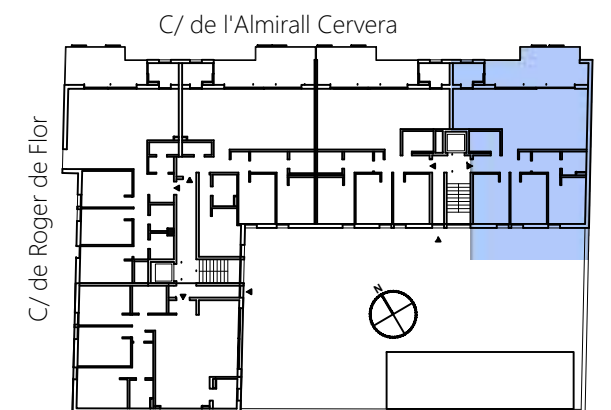

Scale 1/75

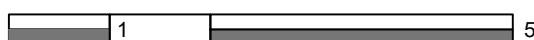

RUBÉN GUZMAN
ARQUITECTO

Planos no contractuales. El presente documento es de carácter informativo y podrá experimentar variaciones por razones técnicas de desarrollo de proyecto y con motivo de la obtención de autorizaciones administrativas. El mobiliario, aparatos sanitarios, luminarias y elementos auxiliares son meramente informativos y de carácter decorativo.

Non-contractual plans. This document is for information purposes only and may be subject to variations for technical reasons of project development and in order to obtain administrative authorisations. The furniture, sanitary fittings, lighting devices and auxiliary elements are merely informative and decorative.

Nicht vertragsbindende Pläne. Dieses Dokument dient rein zu Informationszwecken und kann aus technischen Gründen der Projektentwicklung und zur Erlangung behördlicher Genehmigungen Änderungen unterliegen. Die Möbel, Sanitäröbekte, Beleuchtungseinrichtungen und Zusatzelemente haben lediglich informativen und dekorativen Charakter.







PORTAL 2 VIVIENDA 2A


SUPERFICIES ÚTILES

ESTAR-COMEDOR	36,60 m ²
COCINA	9,72 m ²
COLADURÍA	4,17 m ²
VESTIBULO	2,45 m ²
DISTRIBUCIÓN	3,37 m ²
DORMITORIO 1	16,44 m ²
BAÑO 1	3,79 m ²
DORMITORIO 2	12,05 m ²
BAÑO 2	5,55 m ²
DORMITORIO 3	11,72 m ²
BALCÓN	3,61 m ²
SUPERFICIE ÚTIL TOTAL	109,47 m²

SUPERFICIE CONSTRUIDA TOTAL 125,08 m²

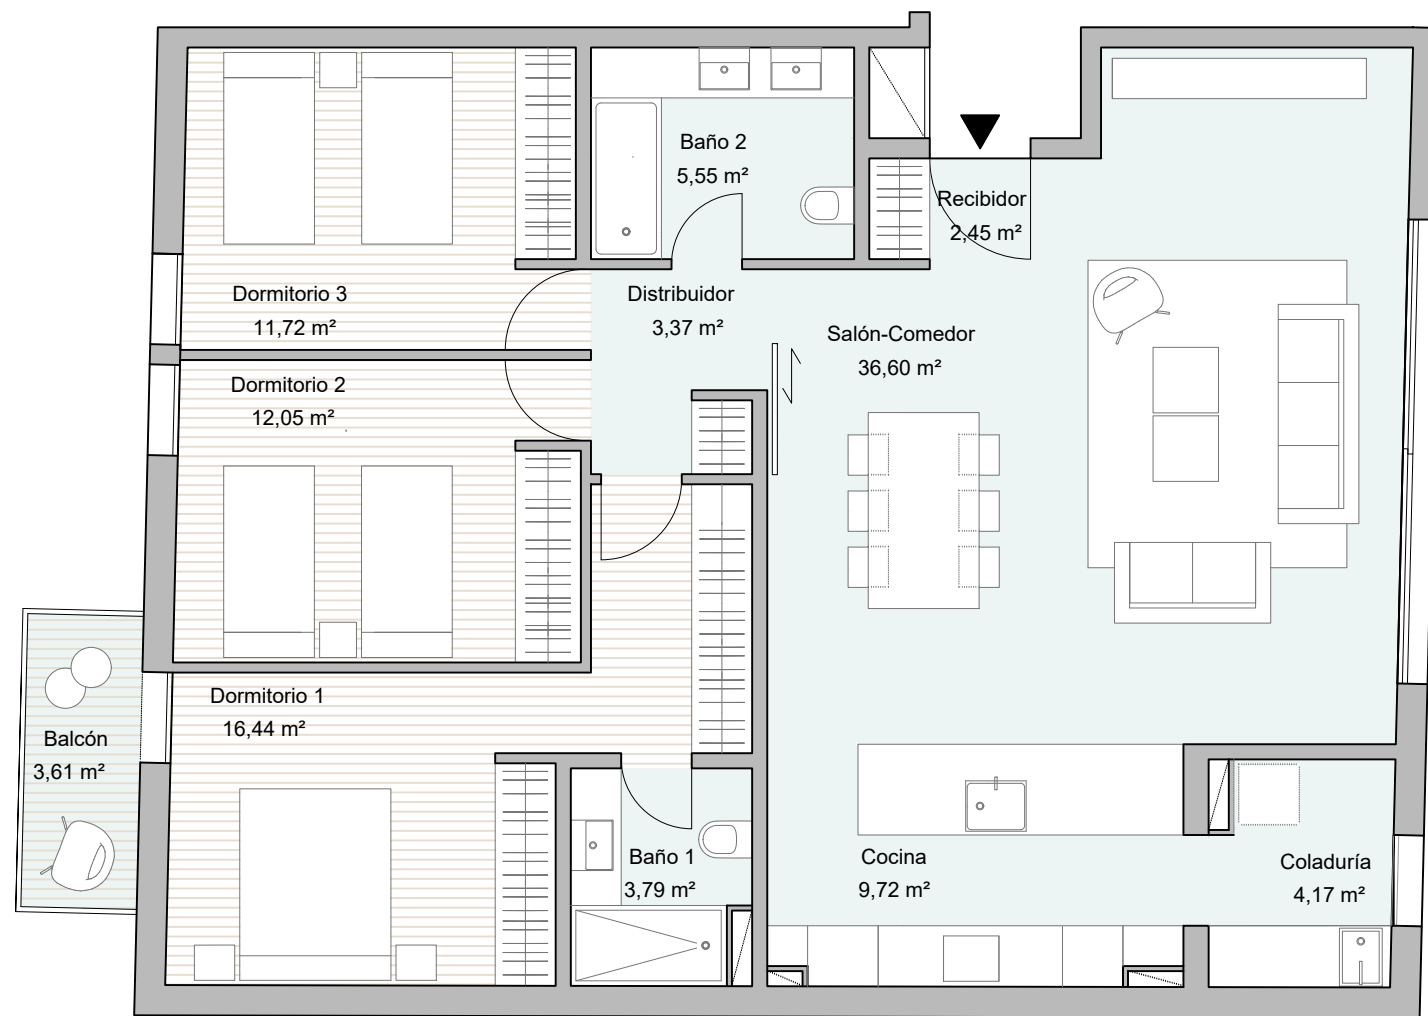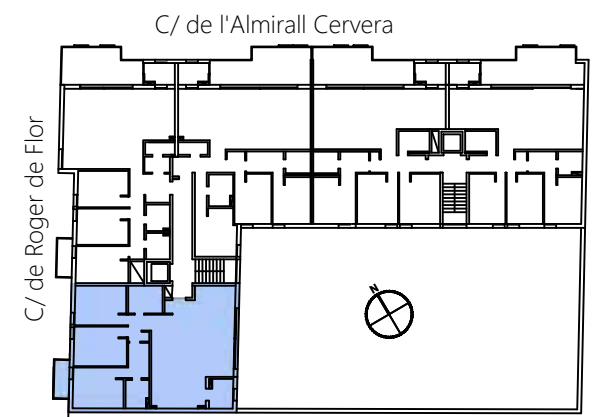


Scale 1/75

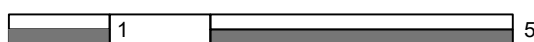

Planos no contractuales. El presente documento es de carácter informativo y podrá experimentar variaciones por razones técnicas de desarrollo de proyecto y con motivo de la obtención de autorizaciones administrativas. El mobiliario, aparatos sanitarios, luminarias y elementos auxiliares son meramente informativos y de carácter decorativo.

Non-contractual plans. This document is for information purposes only and may be subject to variations for technical reasons of project development and in order to obtain administrative authorisations. The furniture, sanitary fittings, lighting devices and auxiliary elements are merely informative and decorative.


Nicht vertragsgebundene Pläne. Dieses Dokument dient rein zu Informationszwecken und kann aus technischen Gründen der Projektentwicklung und zur Erlangung behördlicher Genehmigungen Änderungen unterliegen. Die Möbel, Sanitäröbekte, Beleuchtungseinrichtungen und Zusatzelemente haben lediglich informativen und dekorativen Charakter.

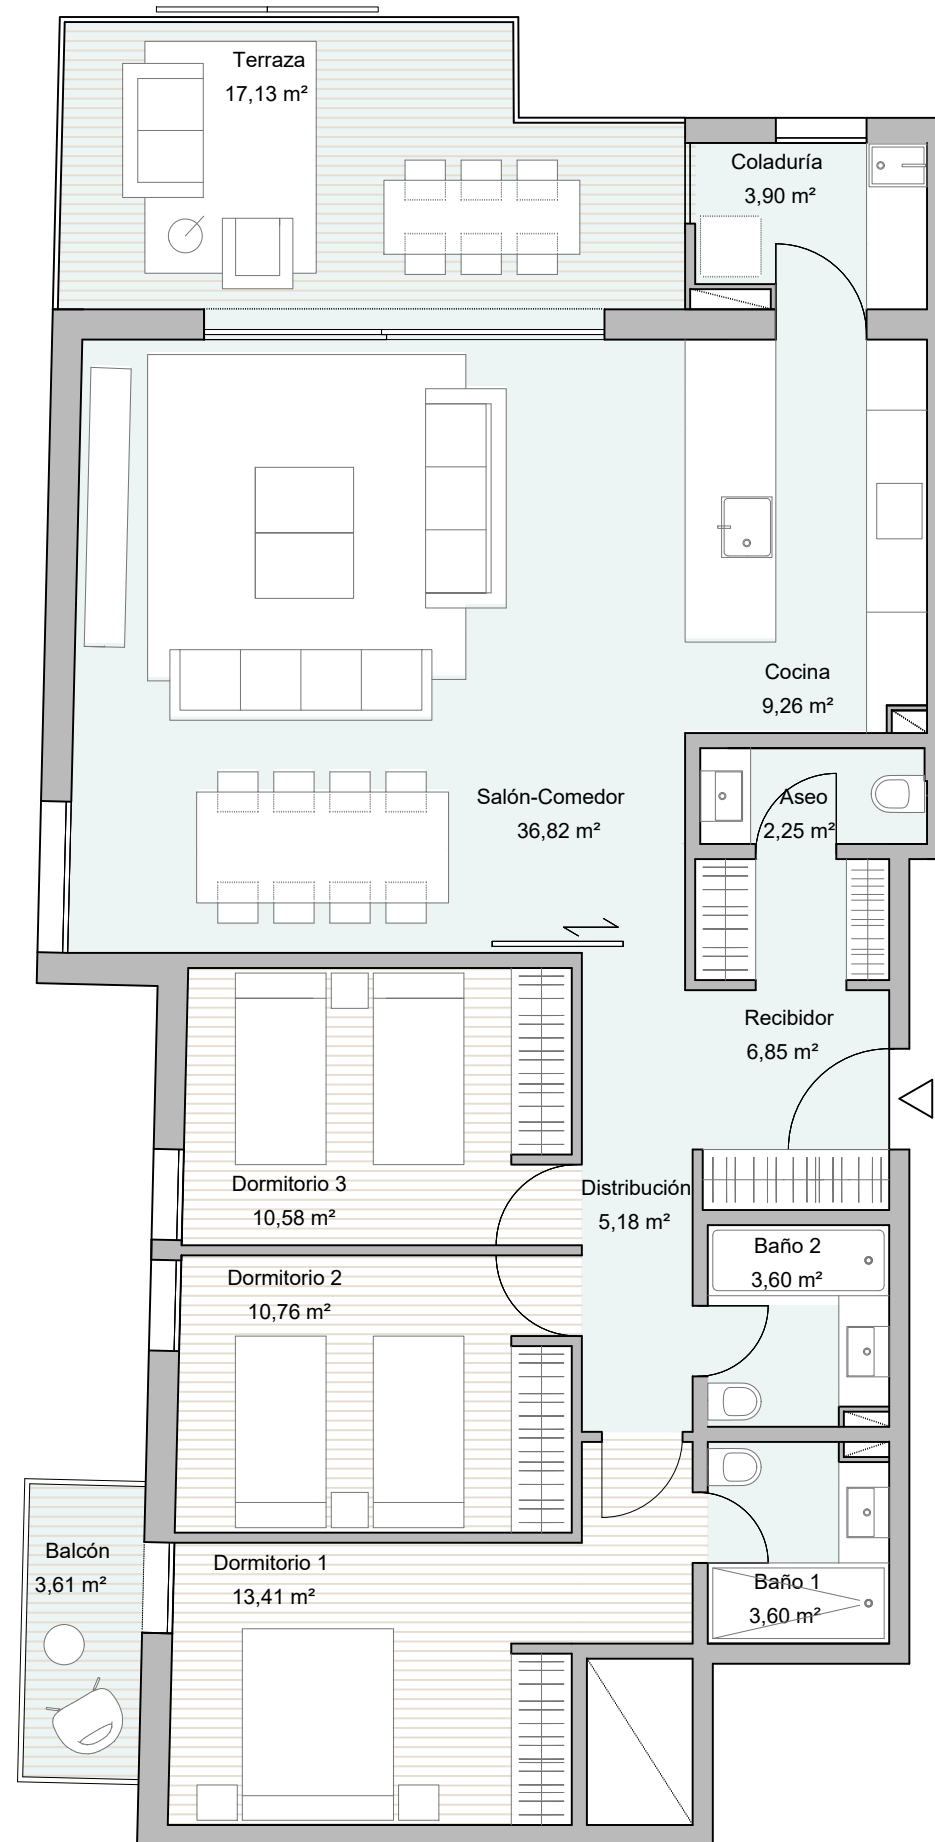


PORTAL 2 VIVIENDA 2B

SUPERFICIES ÚTILES

ESTAR-COMEDOR	36,82 m ²
COCINA	9,26 m ²
COLADURÍA	3,90 m ²
VESTIBULO	6,85 m ²
ASEO	2,25 m ²
DISTRIBUCIÓN	5,18 m ²
DORMITORIO 1	13,41 m ²
BAÑO 1	3,60 m ²
DORMITORIO 2	10,76 m ²
BAÑO 2	3,60 m ²
DORMITORIO 3	10,58 m ²
BALCÓN	3,61 m ²
S. U. TERRAZA CUBIERTA	17,13 m ²
SUPERFICIE ÚTIL TOTAL	126,95 m²
SUPERFICIE CONSTRUIDA TOTAL	140,86 m²

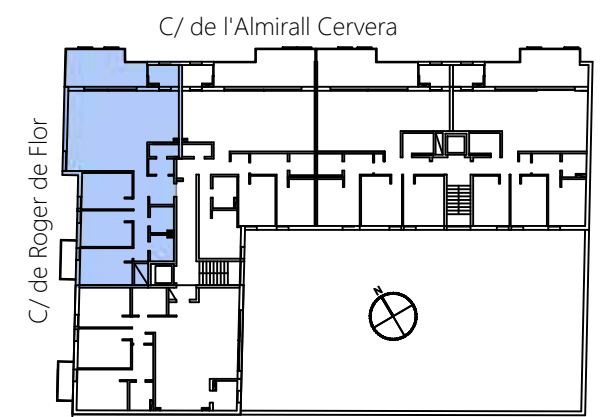

Scale 1/75

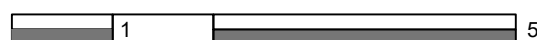


RUBÉN GUZMÁN
ARQUITECTO

Planos no contractuales. El presente documento es de carácter informativo y podrá experimentar variaciones por razones técnicas de desarrollo de proyecto y con motivo de la obtención de autorizaciones administrativas. El mobiliario, aparatos sanitarios, luminarias y elementos auxiliares son meramente informativos y de carácter decorativo.

Non-contractual plans. This document is for information purposes only and may be subject to variations for technical reasons of project development and in order to obtain administrative authorisations. The furniture, sanitary fittings, lighting devices and auxiliary elements are merely informative and decorative.

Nicht vertragsbindende Pläne. Dieses Dokument dient rein zu Informationszwecken und kann aus technischen Gründen der Projektentwicklung und zur Erlangung behördlicher Genehmigungen Änderungen unterliegen. Die Möbel, Sanitäröbekte, Beleuchtungseinrichtungen und Zusatzelemente haben lediglich informativen und dekorativen Charakter.

ESPACIO
bitácora

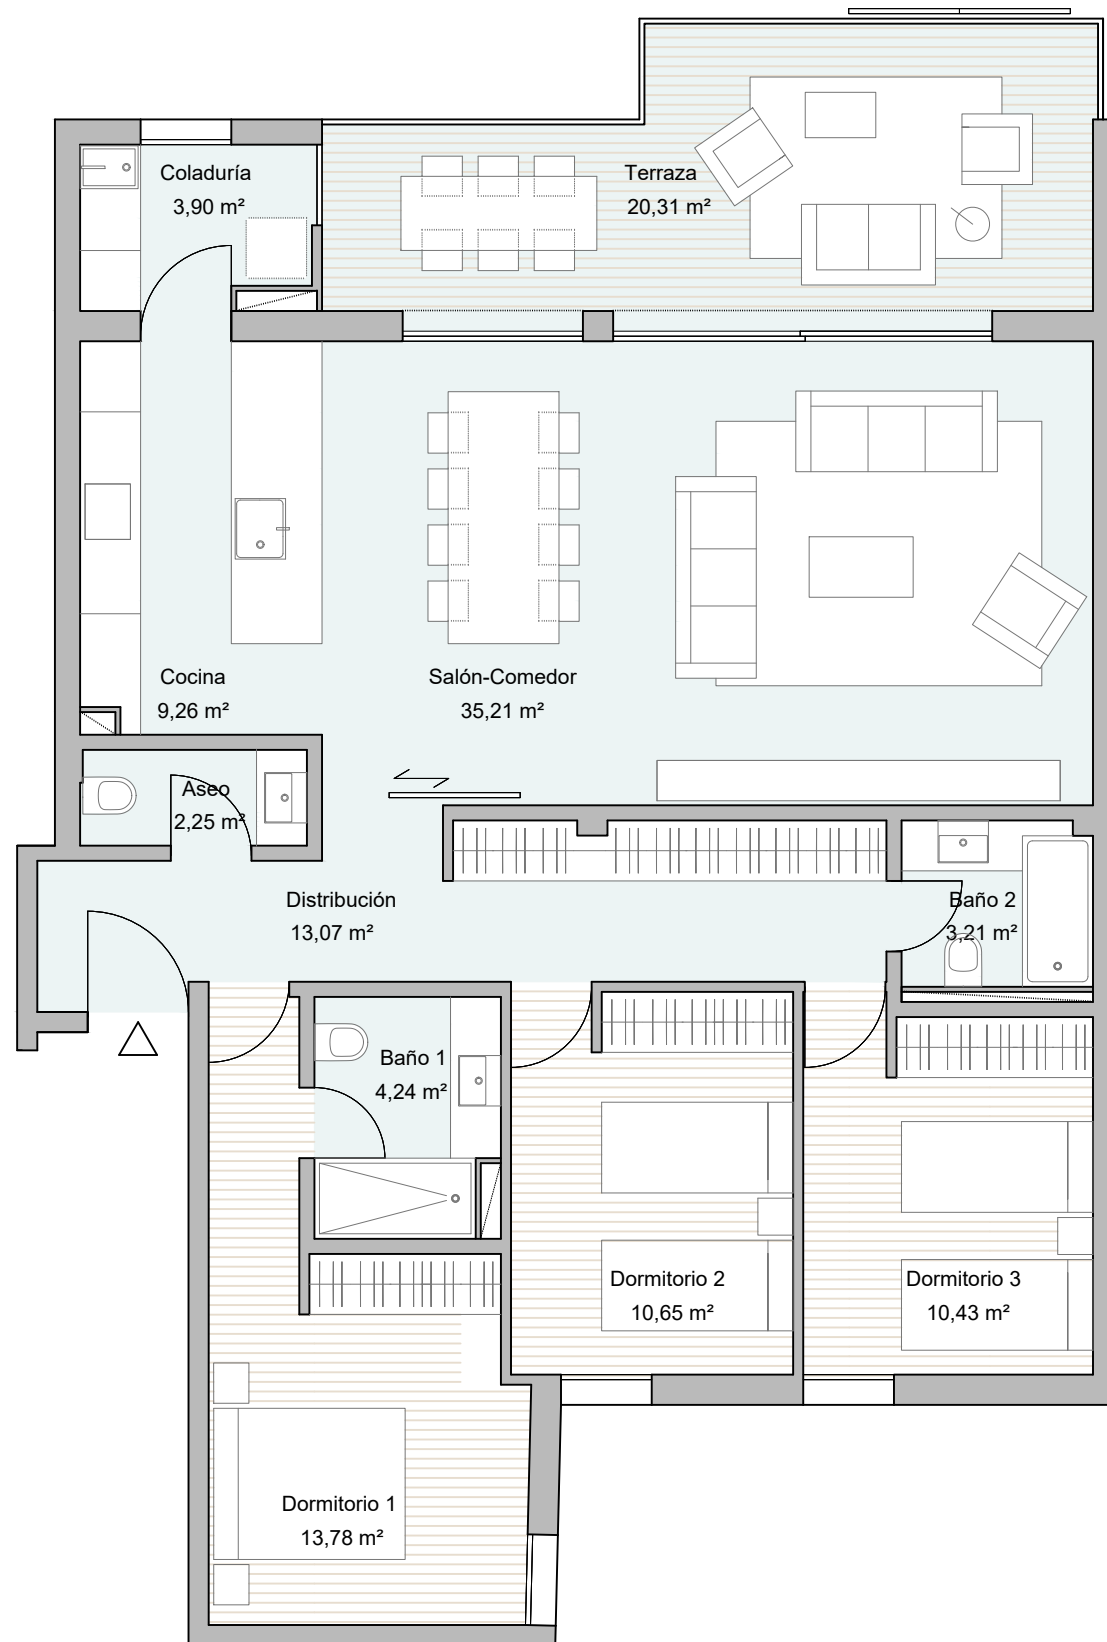


PORTAL 2 VIVIENDA 2C


SUPERFICIES ÚTILES

ESTAR-COMEDOR	35,21 m ²
COCINA	9,26 m ²
COLADURÍA	3,90 m ²
ASEO	2,25 m ²
DISTRIBUCIÓN	13,07 m ²
DORMITORIO 1	13,78 m ²
BAÑO 1	4,24 m ²
DORMITORIO 2	10,65 m ²
BAÑO 2	3,21 m ²
DORMITORIO 3	10,43 m ²
S. U. TERRAZA CUBIERTA	20,31 m ²
SUPERFICIE ÚTIL TOTAL	126,31 m²

SUPERFICIE CONSTRUIDA TOTAL 139,48 m²

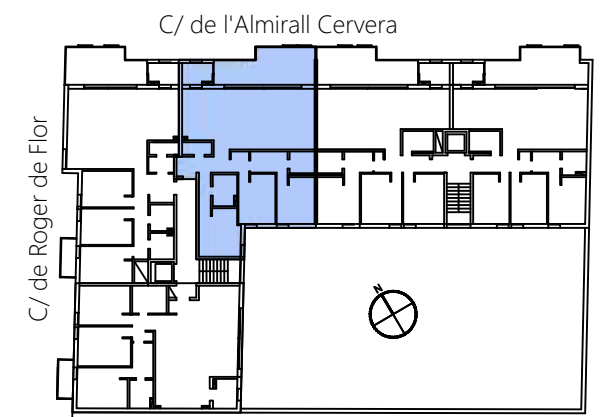

Scale 1/75

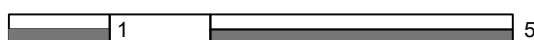


RUBÉN GUZMAN
ARQUITECTO

Planos no contractuales. El presente documento es de carácter informativo y podrá experimentar variaciones por razones técnicas de desarrollo de proyecto y con motivo de la obtención de autorizaciones administrativas. El mobiliario, aparatos sanitarios, luminarias y elementos auxiliares son meramente informativos y de carácter decorativo.

Non-contractual plans. This document is for information purposes only and may be subject to variations for technical reasons of project development and in order to obtain administrative authorisations. The furniture, sanitary fittings, lighting devices and auxiliary elements are merely informative and decorative.

Nicht vertragsbindende Pläne. Dieses Dokument dient rein zu Informationszwecken und kann aus technischen Gründen der Projektentwicklung und zur Erlangung behördlicher Genehmigungen Änderungen unterliegen. Die Möbel, Sanitäröbekte, Beleuchtungseinrichtungen und Zusatzelemente haben lediglich informativen und dekorativen Charakter.



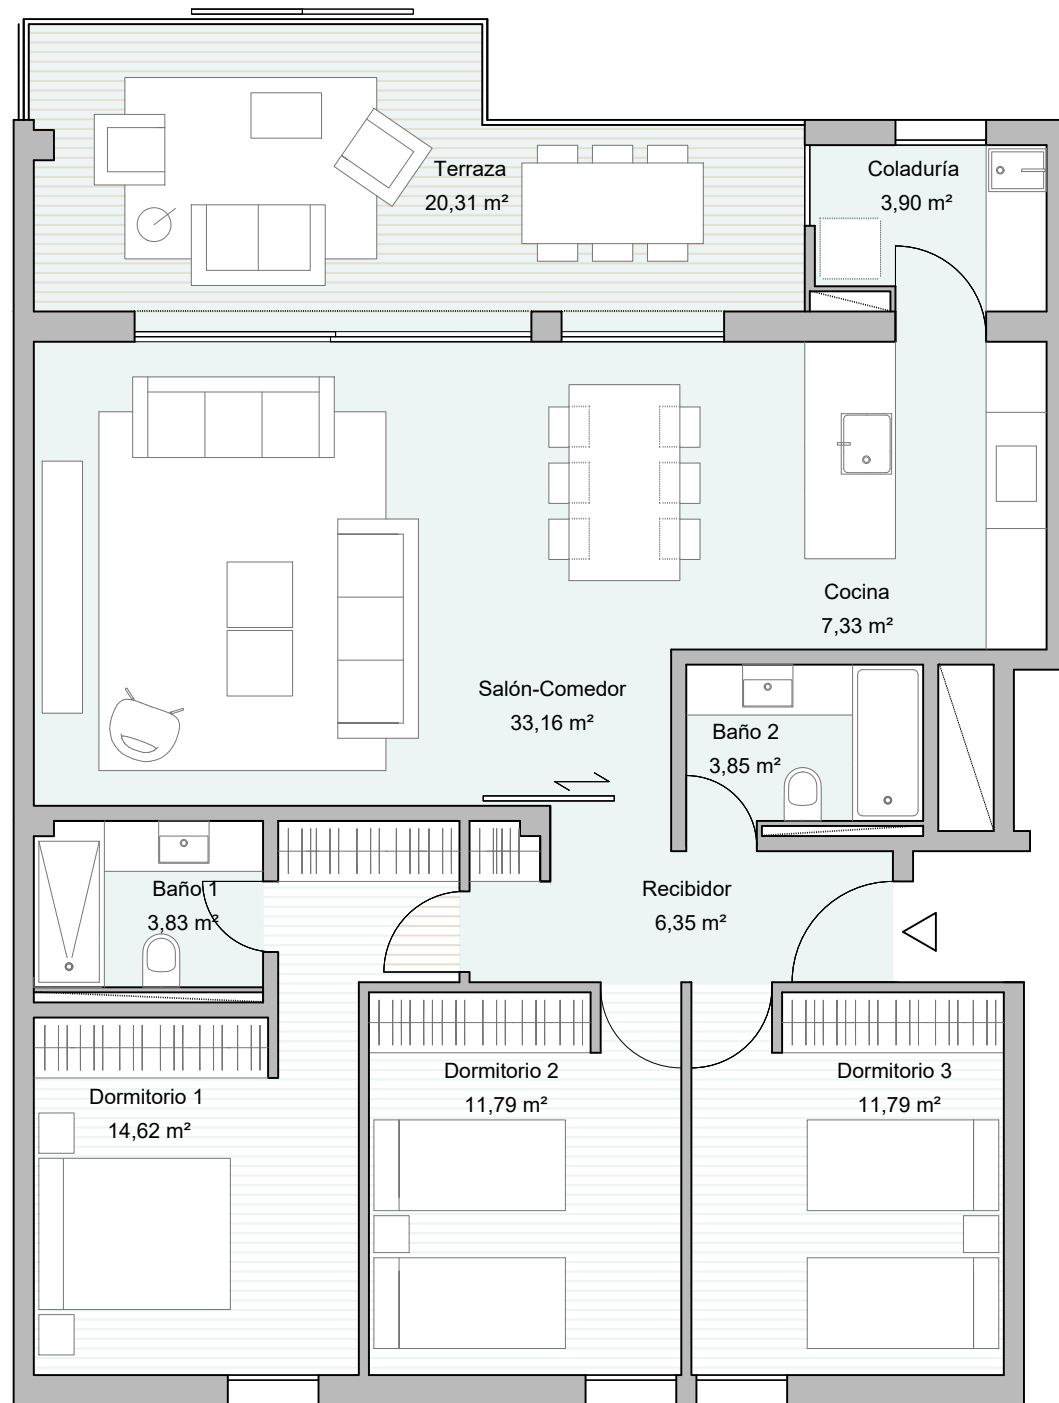


PORTAL 1 VIVIENDA 2A


SUPERFICIES ÚTILES

ESTAR-COMEDOR	33,16 m ²
COCINA	7,33 m ²
COLADURÍA	3,90 m ²
DISTRIBUCIÓN	6,35 m ²
DORMITORIO 1	14,62 m ²
BAÑO 1	3,83 m ²
DORMITORIO 2	11,79 m ²
BAÑO 2	3,85 m ²
DORMITORIO 3	11,79 m ²
S. U. TERRAZA CUBIERTA	20,31 m ²
SUPERFICIE ÚTIL TOTAL	116,93 m²

SUPERFICIE CONSTRUIDA TOTAL 129,17 m²

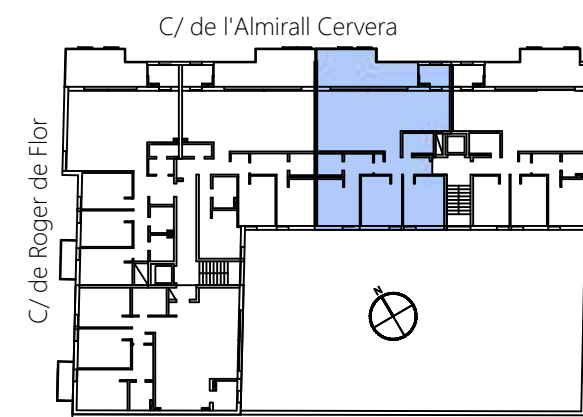

Scale 1/75

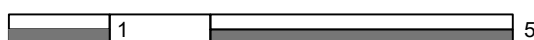


RUBÉN GUZMAN
ARQUITECTO

Planos no contractuales. El presente documento es de carácter informativo y podrá experimentar variaciones por razones técnicas de desarrollo de proyecto y con motivo de la obtención de autorizaciones administrativas. El mobiliario, aparatos sanitarios, luminarias y elementos auxiliares son meramente informativos y de carácter decorativo.

Non-contractual plans. This document is for information purposes only and may be subject to variations for technical reasons of project development and in order to obtain administrative authorisations. The furniture, sanitary fittings, lighting devices and auxiliary elements are merely informative and decorative.

Nicht vertragsbindende Pläne. Dieses Dokument dient rein zu Informationszwecken und kann aus technischen Gründen der Projektentwicklung und zur Erlangung behördlicher Genehmigungen Änderungen unterliegen. Die Möbel, Sanitäröbekte, Beleuchtungseinrichtungen und Zusatzelemente haben lediglich informativen und dekorativen Charakter.

ESPACIO
bitácora

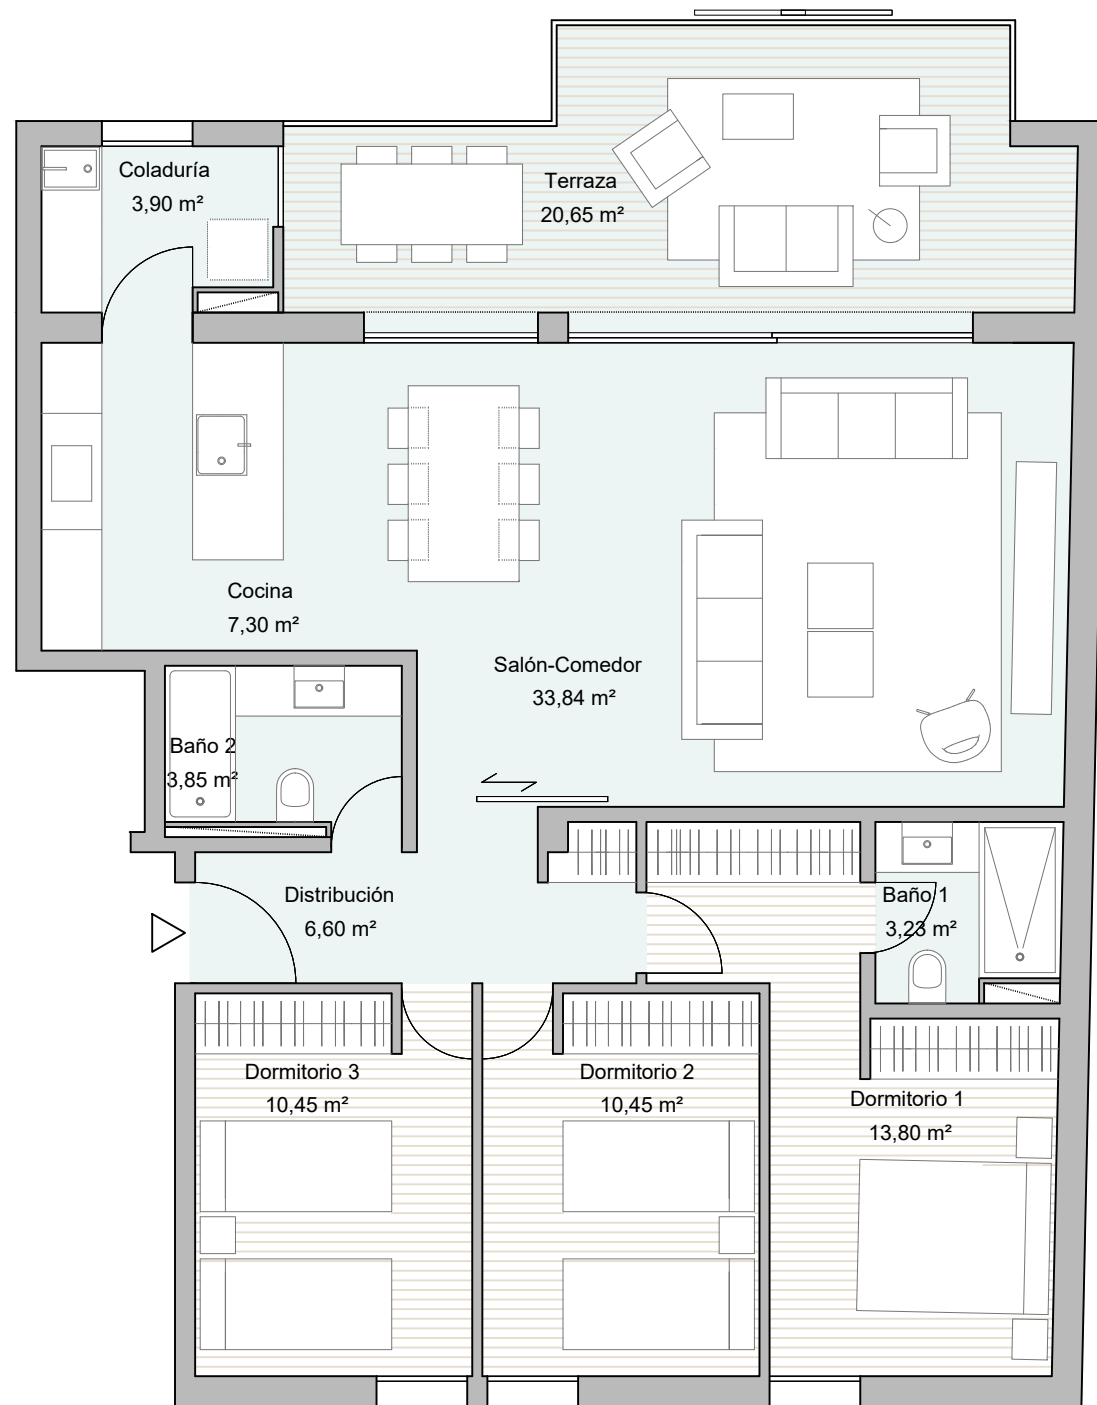


PORTAL 1 VIVIENDA 2B


SUPERFICIES ÚTILES

ESTAR-COMEDOR	33,84 m ²
COCINA	7,30 m ²
COLADURÍA	3,90 m ²
DISTRIBUCIÓN	6,60 m ²
DORMITORIO 1	13,80 m ²
BAÑO 1	3,23 m ²
DORMITORIO 2	10,45 m ²
BAÑO 2	3,85 m ²
DORMITORIO 3	10,45 m ²
S. U. TERRAZA CUBIERTA	20,65 m ²
SUPERFICIE ÚTIL TOTAL	114,07 m²

SUPERFICIE CONSTRUIDA TOTAL 128,47 m²

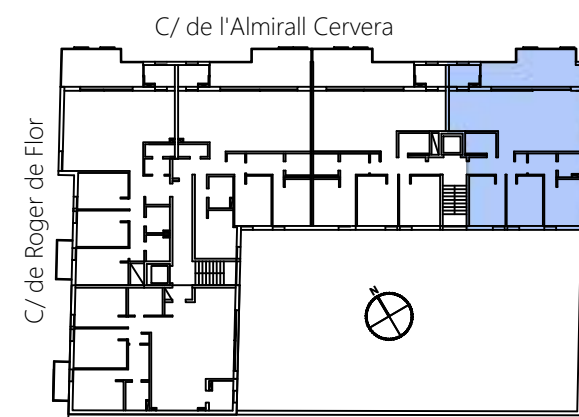

Scale 1/75

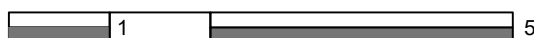

RUBÉN GUZMAN
ARQUITECTO

Planos no contractuales. El presente documento es de carácter informativo y podrá experimentar variaciones por razones técnicas de desarrollo de proyecto y con motivo de la obtención de autorizaciones administrativas. El mobiliario, aparatos sanitarios, luminarias y elementos auxiliares son meramente informativos y de carácter decorativo.

Non-contractual plans. This document is for information purposes only and may be subject to variations for technical reasons of project development and in order to obtain administrative authorisations. The furniture, sanitary fittings, lighting devices and auxiliary elements are merely informative and decorative.



Nicht vertragsgebundene Pläne. Dieses Dokument dient rein zu Informationszwecken und kann aus technischen Gründen der Projektentwicklung und zur Erlangung behördlicher Genehmigungen Änderungen unterliegen. Die Möbel, Sanitäröbekte, Beleuchtungseinrichtungen und Zusatzelemente haben lediglich informativen und dekorativen Charakter.

ESPACIO
bitácora




PORTAL 2 VIVIENDA 3A

SUPERFICIES ÚTILES	
ESTAR-COMEDOR	29,64 m ²
COCINA	9,72 m ²
COLADURÍA	4,17 m ²
VESTIBULO	2,45 m ²
DISTRIBUCION	3,37 m ²
DORMITORIO 1	16,44 m ²
BAÑO 1	3,79 m ²
DORMITORIO 2	12,05 m ²
BAÑO 2	5,55 m ²
DORMITORIO 3	11,72 m ²
BALCÓN	3,61 m ²
ESCALERA DESCUBIERTA	6,38 m ²
SUPERFICIE ÚTIL TOTAL	102,51 m²
S.U. SOLARIUM	112,85 m ²
SUPERFICIE CONSTRUIDA TOTAL	248,56 m²

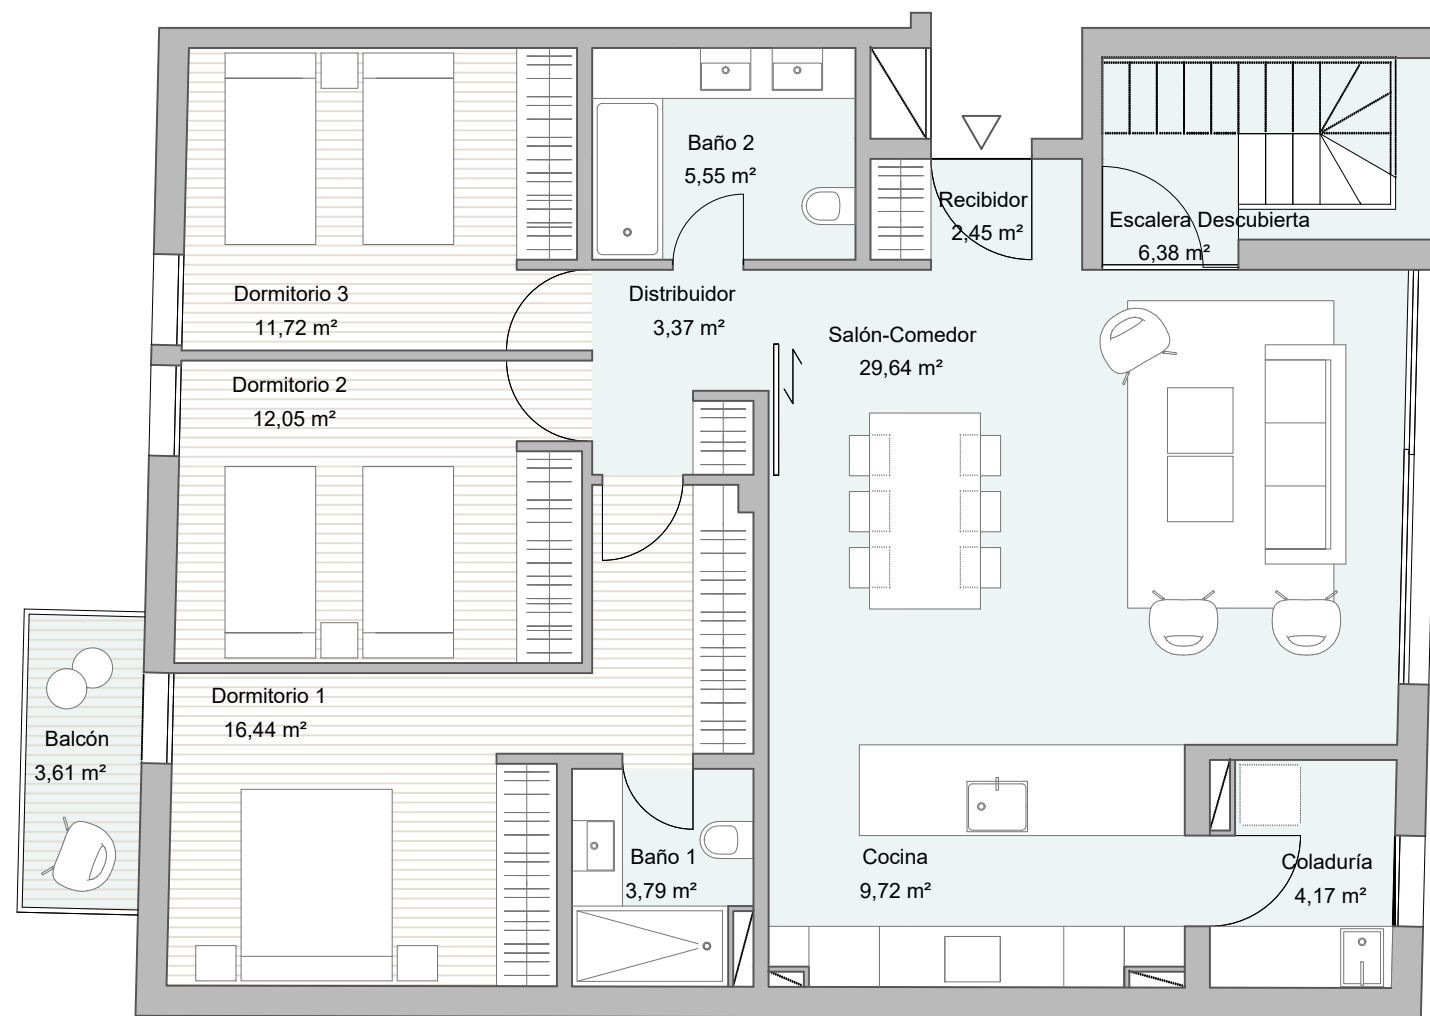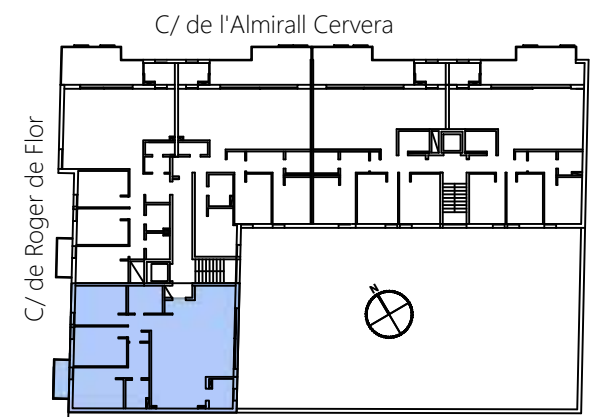

Scale 1/75

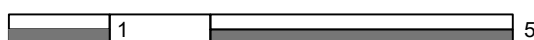


RUBÉN GUZMÁN
ARQUITECTO

Planos no contractuales. El presente documento es de carácter informativo y podrá experimentar variaciones por razones técnicas de desarrollo de proyecto y con motivo de la obtención de autorizaciones administrativas. El mobiliario, aparatos sanitarios, luminarias y elementos auxiliares son meramente informativos y de carácter decorativo.



Non-contractual plans. This document is for information purposes only and may be subject to variations for technical reasons of project development and in order to obtain administrative authorisations. The furniture, sanitary fittings, lighting devices and auxiliary elements are merely informative and decorative.

Nicht vertragsgebundene Pläne. Dieses Dokument dient rein zu Informationszwecken und kann aus technischen Gründen der Projektentwicklung und zur Erlangung behördlicher Genehmigungen Änderungen unterliegen. Die Möbel, Sanitäröbekte, Beleuchtungseinrichtungen und Zusatzelemente haben lediglich informativen und dekorativen Charakter.

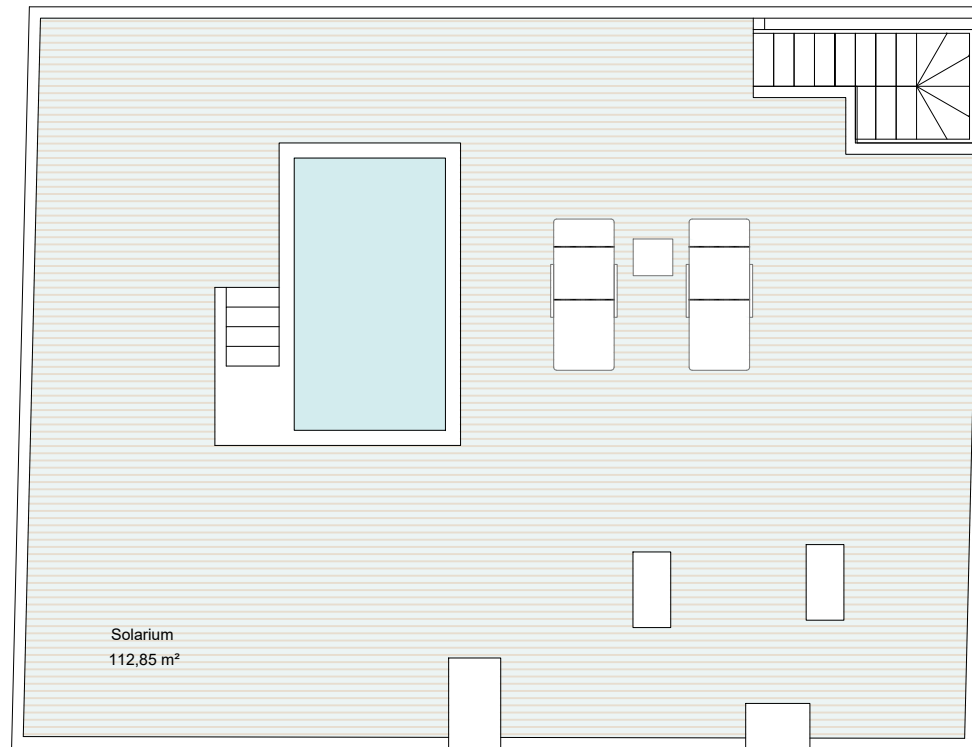

PORTAL 2 VIVIENDA 3A

SUPERFICIES ÚTILES	
ESTAR-COMEDOR	29,64 m ²
COCINA	9,72 m ²
COLADURÍA	4,17 m ²
VESTUBULO	2,45 m ²
DISTRIBUCION	3,37 m ²
DORMITORIO 1	16,44 m ²
BAÑO 1	3,79 m ²
DORMITORIO 2	12,05 m ²
BAÑO 2	5,55 m ²
DORMITORIO 3	11,72 m ²
BALCÓN	3,61 m ²
ESCALERA DESCUBIERTA	6,38 m ²
SUPERFICIE ÚTIL TOTAL	102,51 m²
S.U. SOLARIUM	112,85 m ²
SUPERFICIE CONSTRUIDA TOTAL	248,56 m²

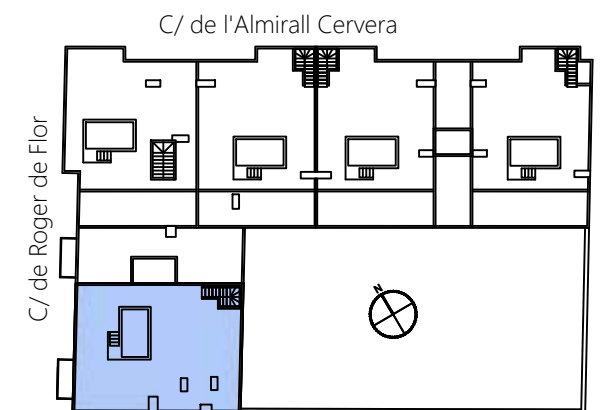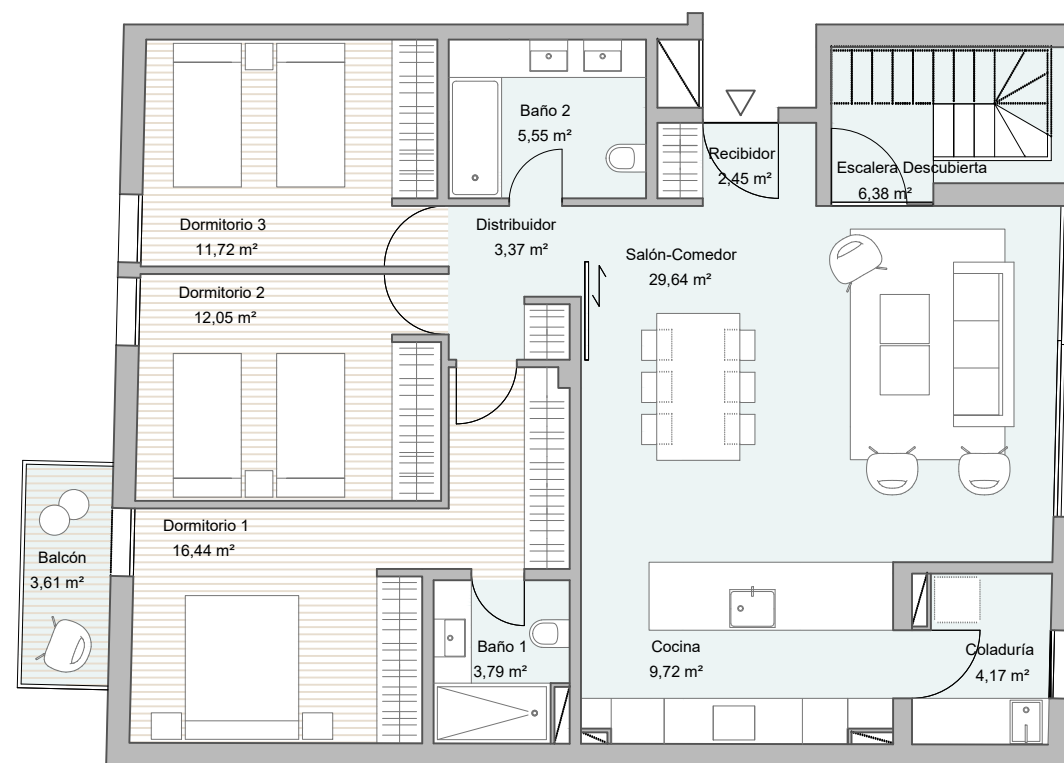

Scale 1/100




RUBÉN GUZMÁN
ARQUITECTO

Planos no contractuales. El presente documento es de carácter informativo y podrá experimentar variaciones por razones técnicas de desarrollo de proyecto y con motivo de la obtención de autorizaciones administrativas. El mobiliario, aparatos sanitarios, luminarias y elementos auxiliares son meramente informativos y de carácter decorativo.

Non-contractual plans. This document is for information purposes only and may be subject to variations for technical reasons of project development and in order to obtain administrative authorisations. The furniture, sanitary fittings, lighting devices and auxiliary elements are merely informative and decorative.


Nicht vertragsgebundene Pläne. Dieses Dokument dient rein zu Informationszwecken und kann aus technischen Gründen der Projektentwicklung und zur Erlangung behördlicher Genehmigungen Änderungen unterliegen. Die Möbel, Sanitäröbekte, Beleuchtungseinrichtungen und Zusatzelemente haben lediglich informativen und dekorativen Charakter.



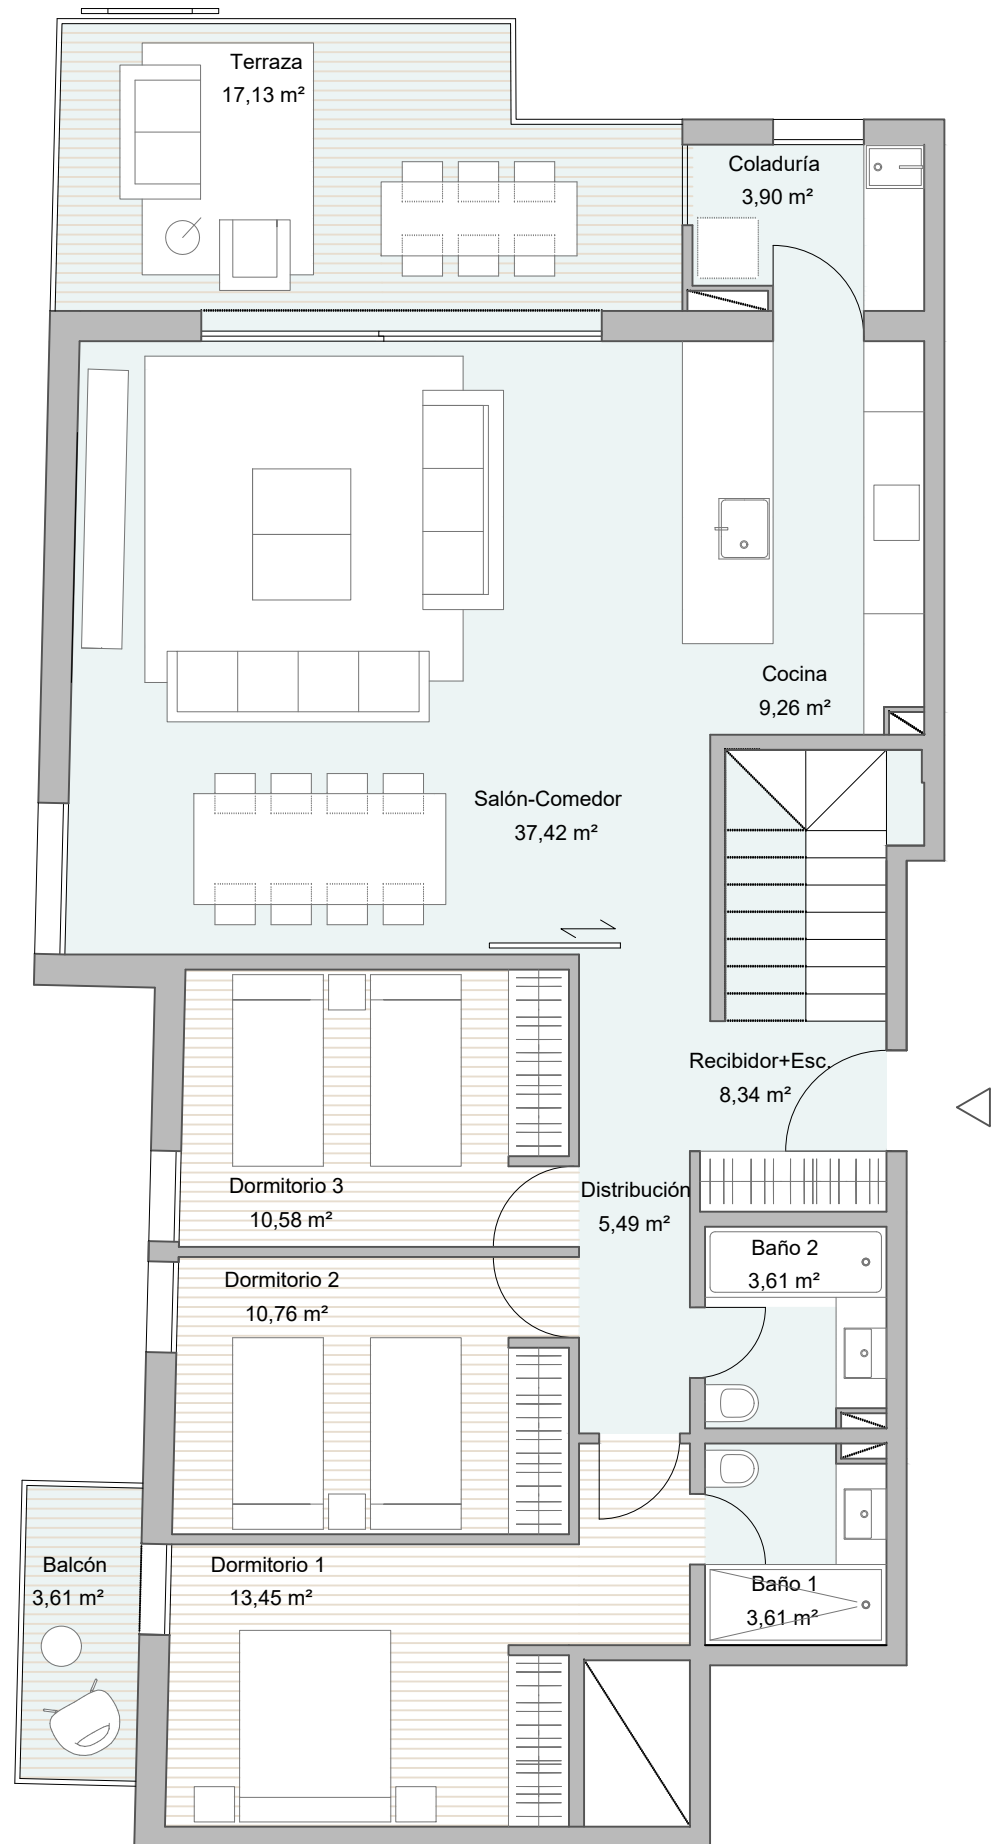


PORTAL 2 VIVIENDA 3B

SUPERFICIES ÚTILES	
ESTAR-COMEDOR	37,42 m ²
COCINA	9,26 m ²
COLADURÍA	3,90 m ²
VESTUBULO + ESCALERA	8,34 m ²
DISTRIBUCIÓN	5,49 m ²
DORMITORIO 1	13,45 m ²
BAÑO 1	3,61 m ²
DORMITORIO 2	10,76 m ²
BAÑO 2	3,69 m ²
DORMITORIO 3	10,58 m ²
BALCÓN	3,61 m ²
S. U. TERRAZA CUBIERTA	17,13 m ²
SUPERFICIE ÚTIL TOTAL	110,11 m²
S.U. SOLARIUM	92,45 m ²
SUPERFICIE CONSTRUIDA TOTAL	244,41 m²

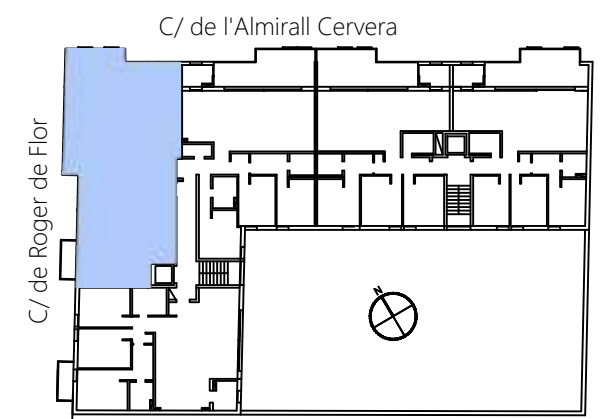

Scale 1/75

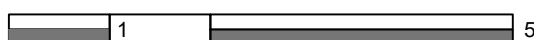



RUBÉN GUZMÁN
ARQUITECTO

Planos no contractuales. El presente documento es de carácter informativo y podrá experimentar variaciones por razones técnicas de desarrollo de proyecto y con motivo de la obtención de autorizaciones administrativas. El mobiliario, aparatos sanitarios, luminarias y elementos auxiliares son meramente informativos y de carácter decorativo.

Non-contractual plans. This document is for information purposes only and may be subject to variations for technical reasons of project development and in order to obtain administrative authorisations. The furniture, sanitary fittings, lighting devices and auxiliary elements are merely informative and decorative.


Nicht vertragsbindende Pläne. Dieses Dokument dient rein zu Informationszwecken und kann aus technischen Gründen der Projektentwicklung und zur Erlangung behördlicher Genehmigungen Änderungen unterliegen. Die Möbel, Sanitäröbekte, Beleuchtungseinrichtungen und Zusatzelemente haben lediglich informativen und dekorativen Charakter.

ESPACIO
bitácora

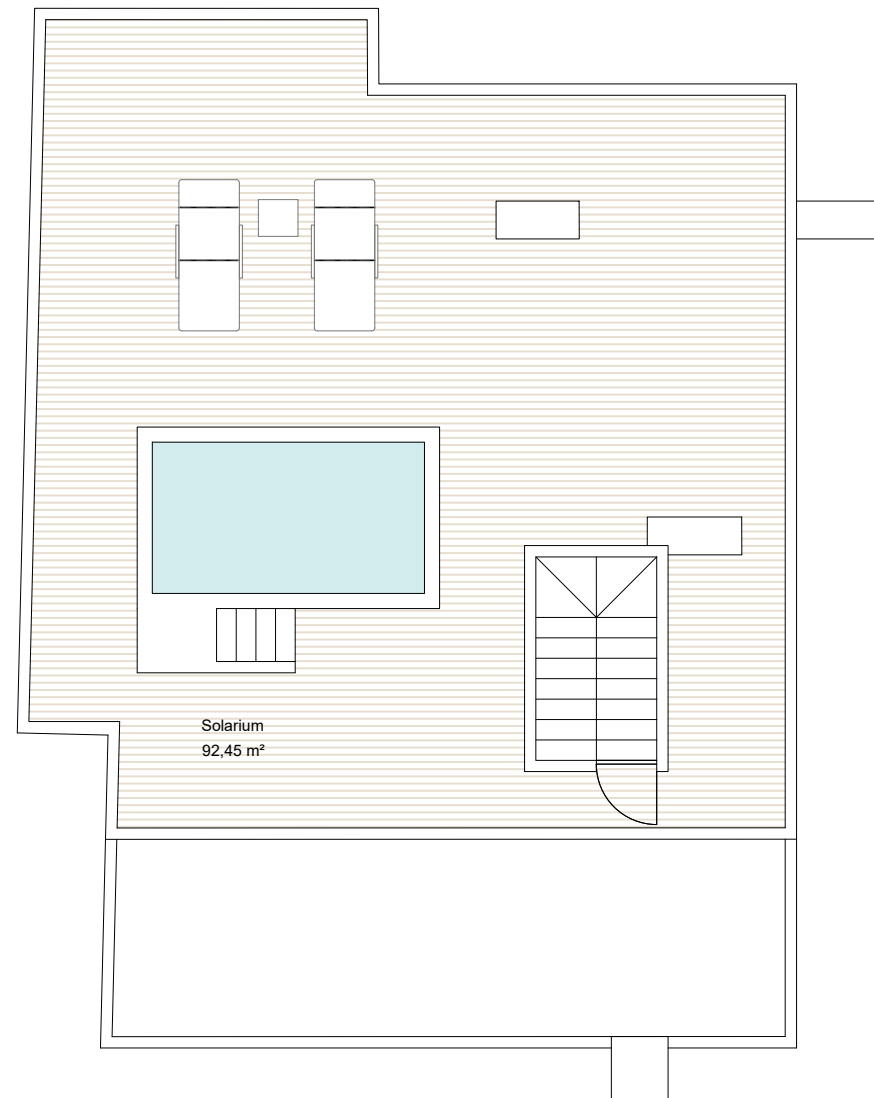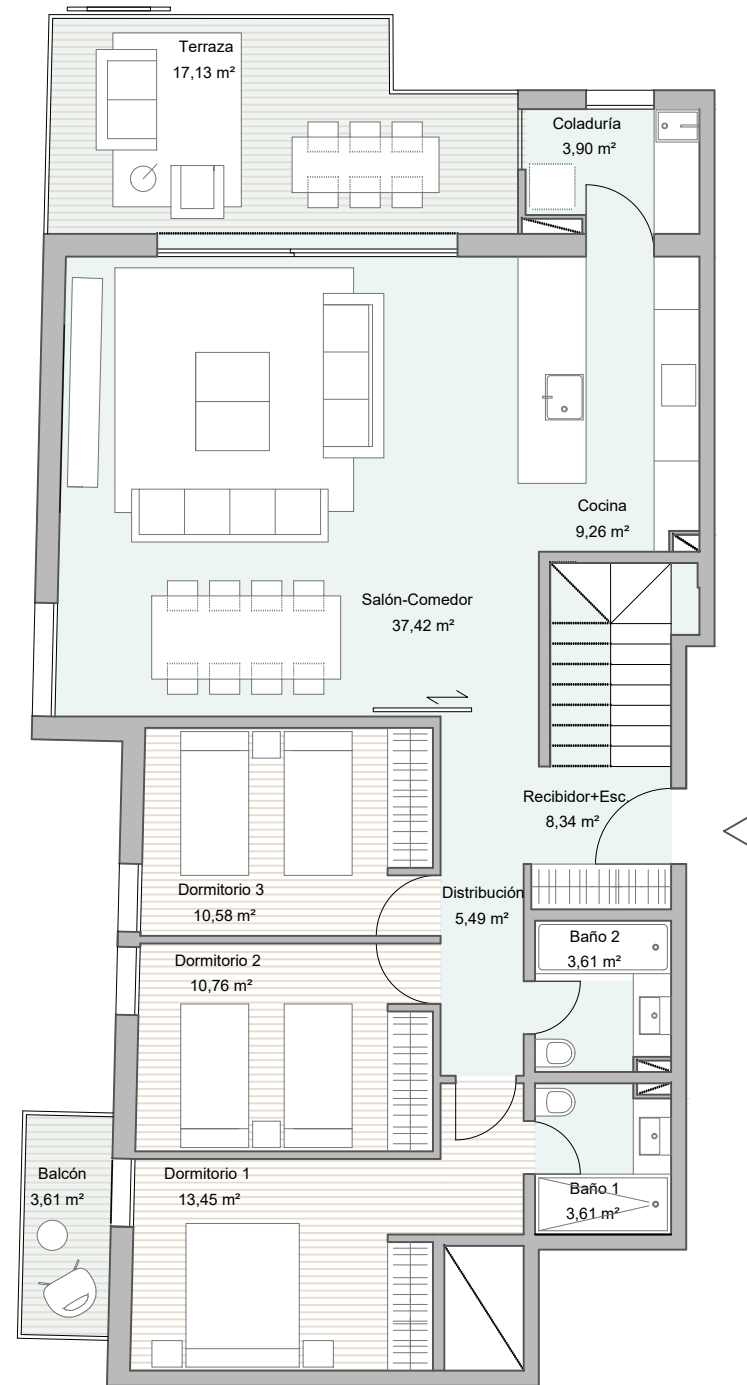


PORTAL 2 VIVIENDA 3B

SUPERFICIES ÚTILES	
ESTAR-COMEDOR	37,42 m ²
COCINA	9,26 m ²
COLADURÍA	3,90 m ²
VESTUBULO + ESCALERA	8,34 m ²
DISTRIBUCIÓN	5,49 m ²
DORMITORIO 1	13,45 m ²
BAÑO 1	3,61 m ²
DORMITORIO 2	10,76 m ²
BAÑO 2	3,69 m ²
DORMITORIO 3	10,58 m ²
BALCÓN	3,61 m ²
S. U. TERRAZA CUBIERTA	17,13 m ²
SUPERFICIE ÚTIL TOTAL	110,11 m²
S.U. SOLARIUM	92,45 m ²
SUPERFICIE CONSTRUIDA TOTAL	244,41 m²

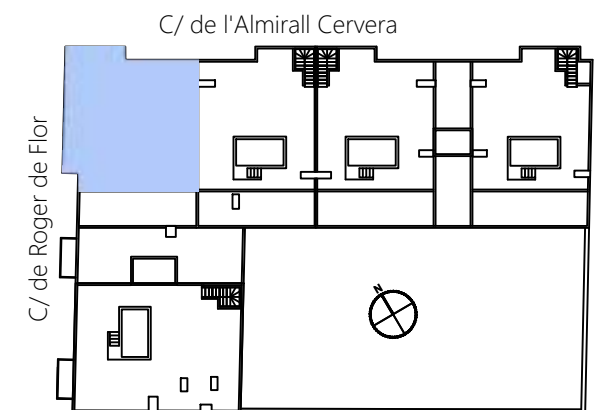

Scale 1/100

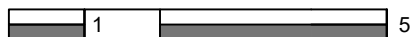


RUBÉN GUZMÁN
ARQUITECTO

Planos no contractuales. El presente documento es de carácter informativo y podrá experimentar variaciones por razones técnicas de desarrollo de proyecto y con motivo de la obtención de autorizaciones administrativas. El mobiliario, aparatos sanitarios, luminarias y elementos auxiliares son meramente informativos y de carácter decorativo.

Non-contractual plans. This document is for information purposes only and may be subject to variations for technical reasons of project development and in order to obtain administrative authorisations. The furniture, sanitary fittings, lighting devices and auxiliary elements are merely informative and decorative.

Nicht vertragsgebundene Pläne. Dieses Dokument dient rein zu Informationszwecken und kann aus technischen Gründen der Projektentwicklung und zur Erlangung behördlicher Genehmigungen Änderungen unterliegen. Die Möbel, Sanitäröbekte, Beleuchtungseinrichtungen und Zusatzelemente haben lediglich informativen und dekorativen Charakter.


ESPACIO
bitácora

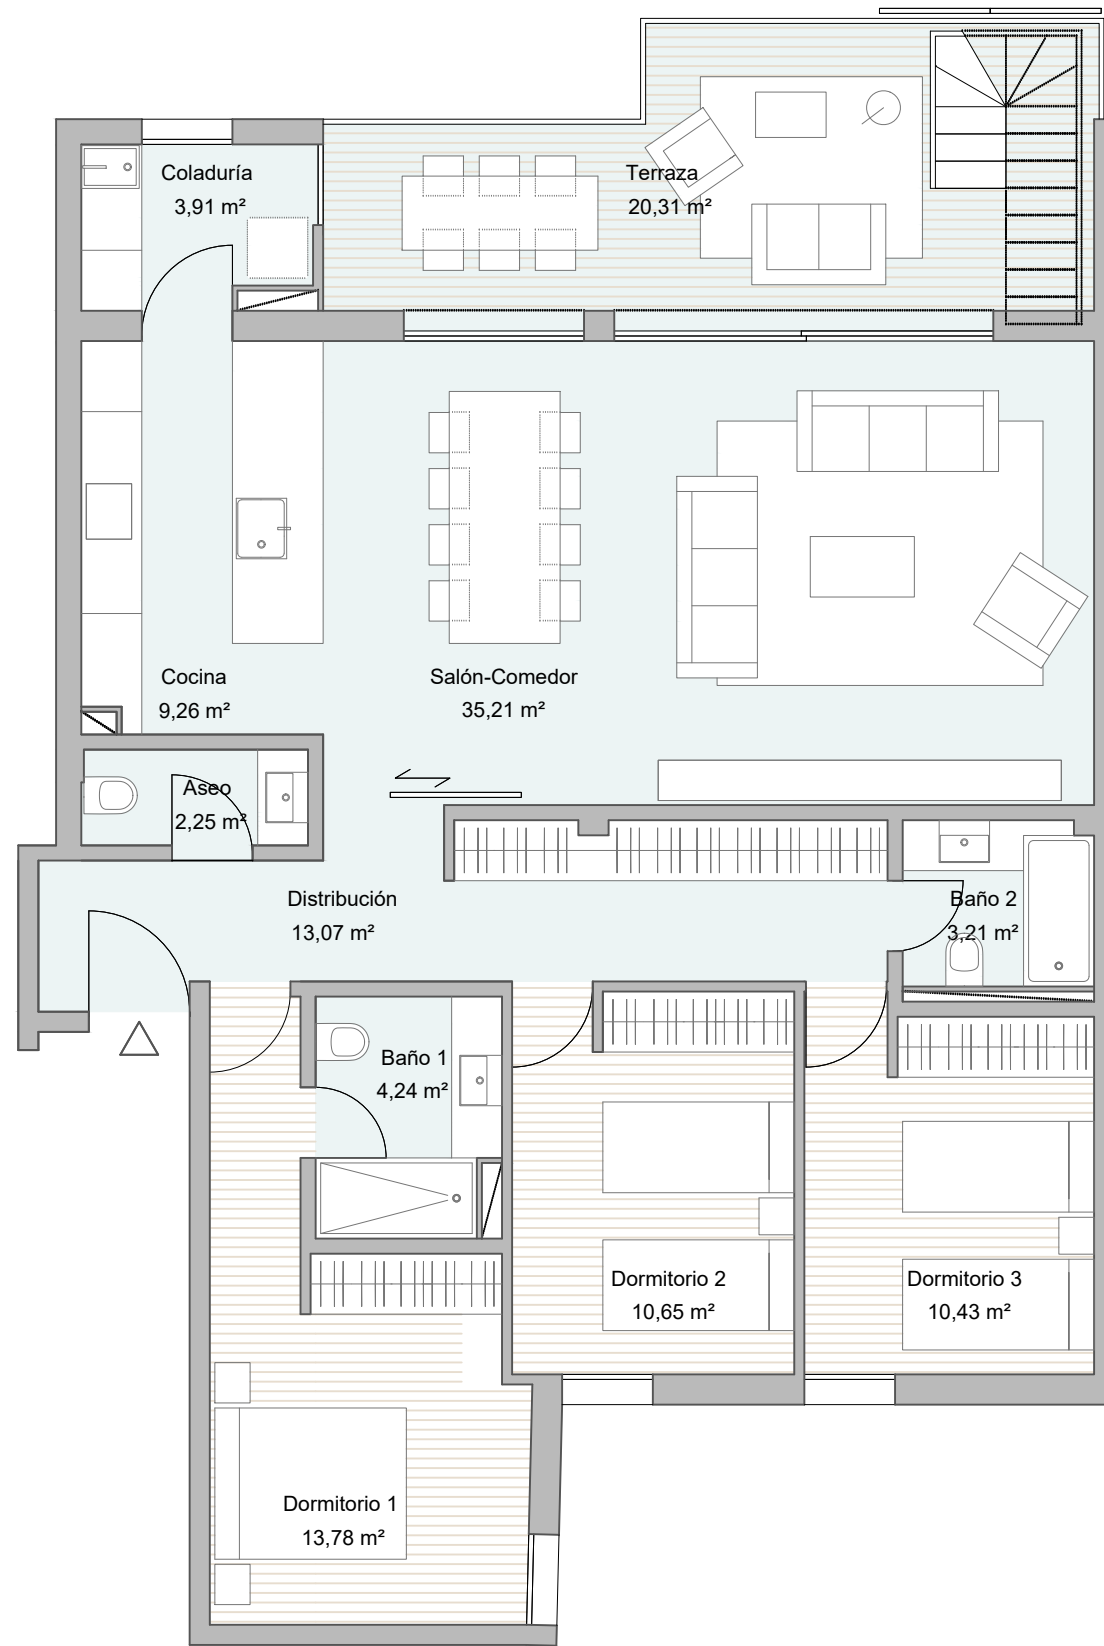

PORTAL 2 VIVIENDA 3C

SUPERFICIES ÚTILES	
ESTAR-COMEDOR	35,21 m ²
COCINA	9,26 m ²
COLADURÍA	3,91 m ²
ASEO	2,25 m ²
DISTRIBUCIÓN	13,07 m ²
DORMITORIO 1	13,78 m ²
BAÑO 1	4,24 m ²
DORMITORIO 2	10,65 m ²
BAÑO 2	3,21 m ²
DORMITORIO 3	10,43 m ²
S. U. TERRAZA CUBIERTA	20,31 m ²
SUPERFICIE ÚTIL TOTAL	126,32 m²

S.U. SOLARIUM	84,82 m ²
SUPERFICIE CONSTRUIDA TOTAL	233,32 m²

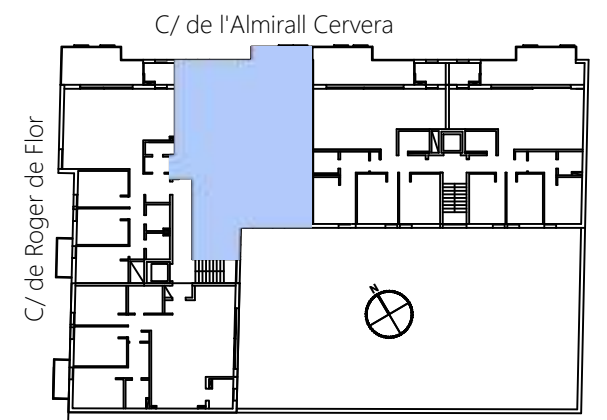

Scale 1/75





RUBÉN GUZMAN
ARQUITECTO

Planos no contractuales. El presente documento es de carácter informativo y podrá experimentar variaciones por razones técnicas de desarrollo de proyecto y con motivo de la obtención de autorizaciones administrativas. El mobiliario, aparatos sanitarios, luminarias y elementos auxiliares son meramente informativos y de carácter decorativo.

Non-contractual plans. This document is for information purposes only and may be subject to variations for technical reasons of project development and in order to obtain administrative authorisations. The furniture, sanitary fittings, lighting devices and auxiliary elements are merely informative and decorative.

Nicht vertragsbindende Pläne. Dieses Dokument dient rein zu Informationszwecken und kann aus technischen Gründen der Projektentwicklung und zur Erlangung behördlicher Genehmigungen Änderungen unterliegen. Die Möbel, Sanitäröbekte, Beleuchtungseinrichtungen und Zusatzelemente haben lediglich informativen und dekorativen Charakter.


ESPACIO
bitácora

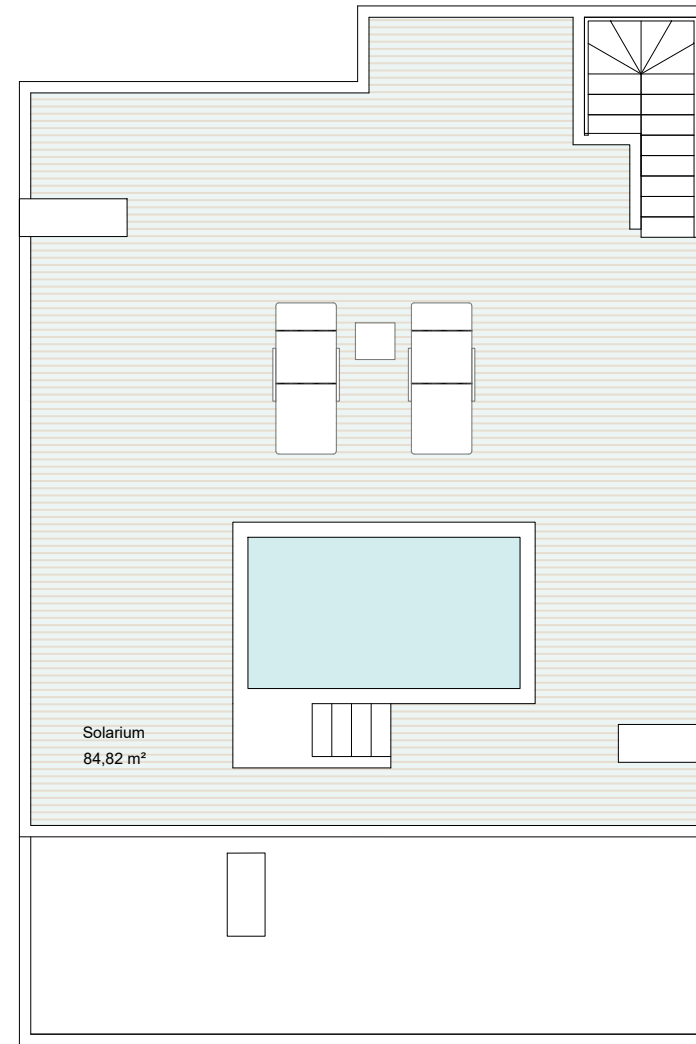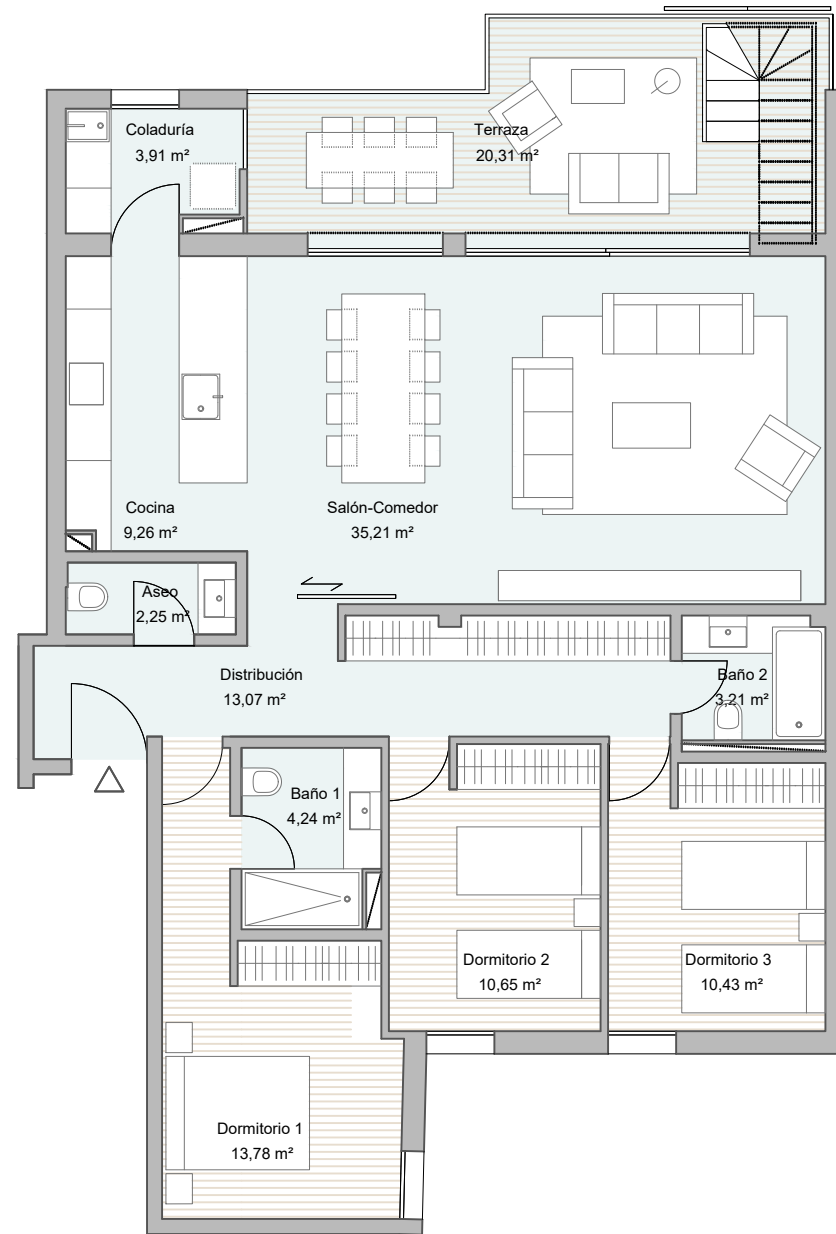

PORTAL 2 VIVIENDA 3C

SUPERFICIES ÚTILES	
ESTAR-COMEDOR	35,21 m ²
COCINA	9,26 m ²
COLADURÍA	3,91 m ²
ASEO	2,25 m ²
DISTRIBUCIÓN	13,07 m ²
DORMITORIO 1	13,78 m ²
BAÑO 1	4,24 m ²
DORMITORIO 2	10,65 m ²
BAÑO 2	3,21 m ²
DORMITORIO 3	10,43 m ²
S. U. TERRAZA CUBIERTA	20,31 m ²
SUPERFICIE ÚTIL TOTAL	126,32 m²

S.U. SOLARIUM	84,82 m ²
SUPERFICIE CONSTRUIDA TOTAL	233,32 m²

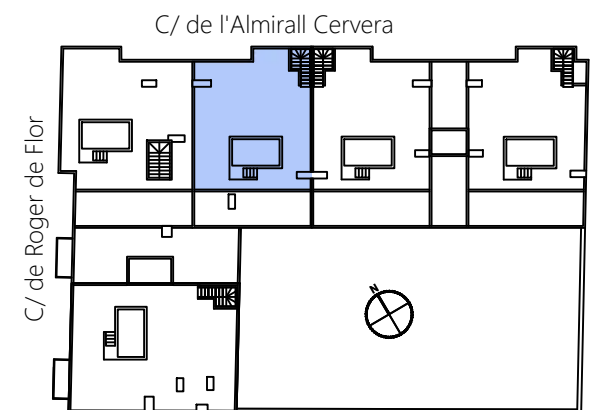

Scale 1/100




RUBÉN GUZMÁN
ARQUITECTO

Planos no contractuales. El presente documento es de carácter informativo y podrá experimentar variaciones por razones técnicas de desarrollo de proyecto y con motivo de la obtención de autorizaciones administrativas. El mobiliario, aparatos sanitarios, luminarias y elementos auxiliares son meramente informativos y de carácter decorativo.

Non-contractual plans. This document is for information purposes only and may be subject to variations for technical reasons of project development and in order to obtain administrative authorisations. The furniture, sanitary fittings, lighting devices and auxiliary elements are merely informative and decorative.

Nicht vertragsgebundene Pläne. Dieses Dokument dient rein zu Informationszwecken und kann aus technischen Gründen der Projektentwicklung und zur Erlangung behördlicher Genehmigungen Änderungen unterliegen. Die Möbel, Sanitäröbekte, Beleuchtungseinrichtungen und Zusatzelemente haben lediglich informativen und dekorativen Charakter.




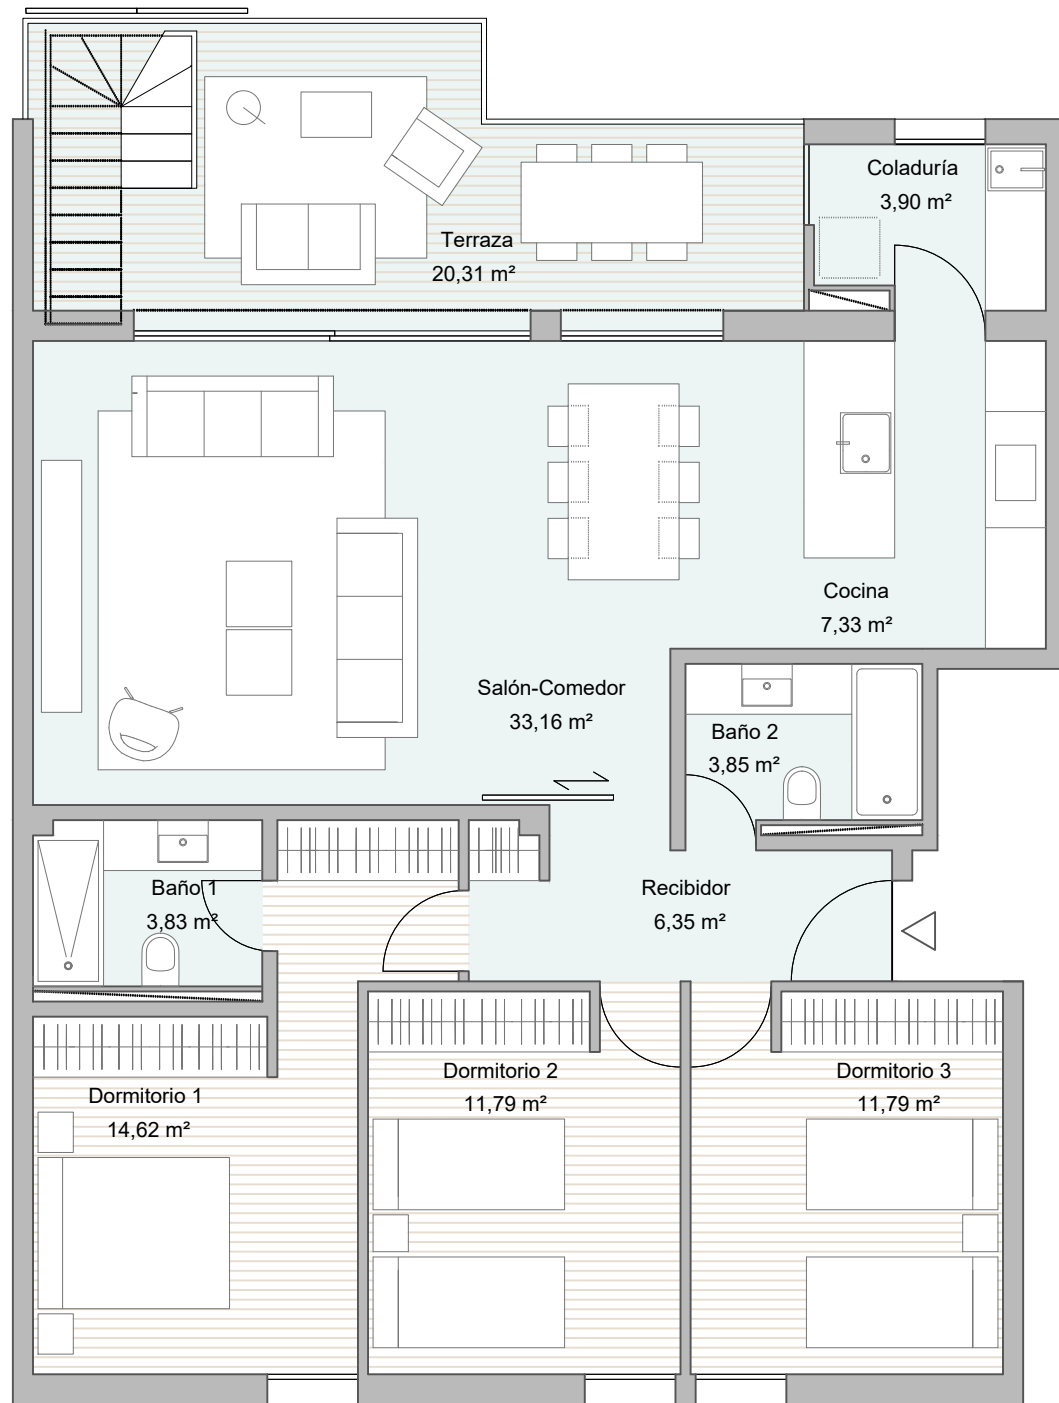


PORTAL 1 VIVIENDA 3A

SUPERFICIES ÚTILES	
ESTAR-COMEDOR	33,16 m ²
COCINA	7,33 m ²
COLADURÍA	3,90 m ²
DISTRIBUCIÓN	6,35 m ²
DORMITORIO 1	14,62 m ²
BAÑO 1	3,83 m ²
DORMITORIO 2	11,79 m ²
BAÑO 2	3,85 m ²
DORMITORIO 3	11,79 m ²
S. U. TERRAZA CUBIERTA	20,31 m ²
SUPERFICIE ÚTIL TOTAL	116,93 m²

S.U. SOLARIUM	84,27 m ²
SUPERFICIE CONSTRUIDA TOTAL	223,01 m²

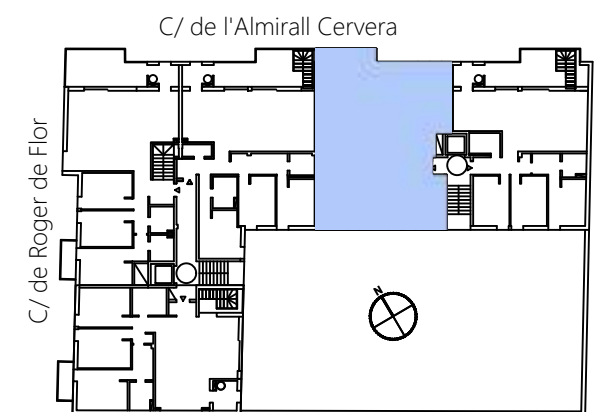

Scale 1/75

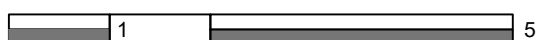

RUBÉN GUZMAN
ARQUITECTO

Planos no contractuales. El presente documento es de carácter informativo y podrá experimentar variaciones por razones técnicas de desarrollo de proyecto y con motivo de la obtención de autorizaciones administrativas. El mobiliario, aparatos sanitarios, luminarias y elementos auxiliares son meramente informativos y de carácter decorativo.

Non-contractual plans. This document is for information purposes only and may be subject to variations for technical reasons of project development and in order to obtain administrative authorisations. The furniture, sanitary fittings, lighting devices and auxiliary elements are merely informative and decorative.

Nicht vertragsbindende Pläne. Dieses Dokument dient rein zu Informationszwecken und kann aus technischen Gründen der Projektentwicklung und zur Erlangung behördlicher Genehmigungen Änderungen unterliegen. Die Möbel, Sanitäröbekte, Beleuchtungseinrichtungen und Zusatzelemente haben lediglich informativen und dekorativen Charakter.




ESPACIO
bitácora



PORTAL 1 VIVIENDA 3A

SUPERFICIES ÚTILES	
ESTAR-COMEDOR	33,16 m ²
COCINA	7,33 m ²
COLADURÍA	3,90 m ²
DISTRIBUCIÓN	6,35 m ²
DORMITORIO 1	14,62 m ²
BAÑO 1	3,83 m ²
DORMITORIO 2	11,79 m ²
BAÑO 2	3,85 m ²
DORMITORIO 3	11,79 m ²
S. U. TERRAZA CUBIERTA	20,31 m ²
SUPERFICIE ÚTIL TOTAL	116,93 m²

S.U. SOLARIUM	84,27 m ²
SUPERFICIE CONSTRUIDA TOTAL	223,01 m²

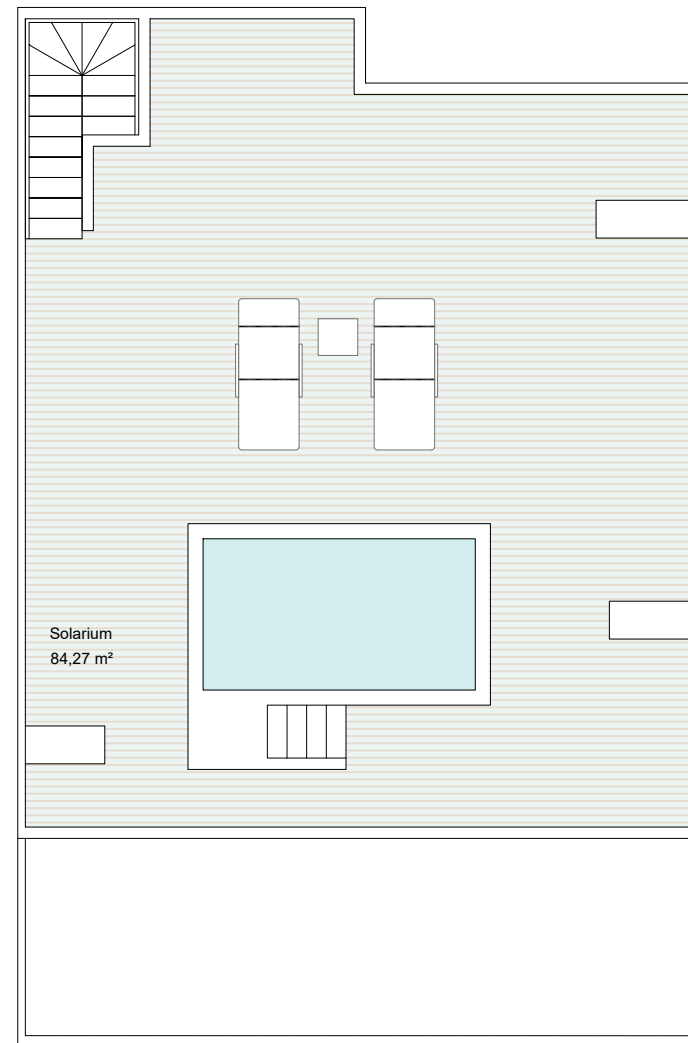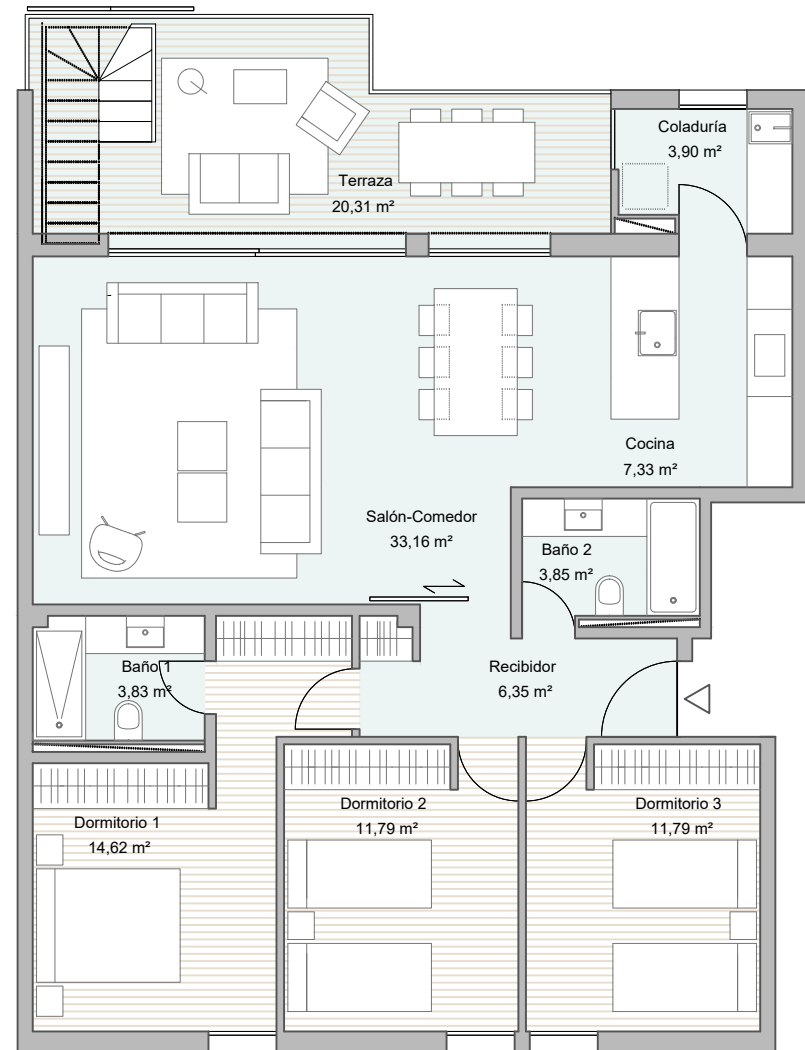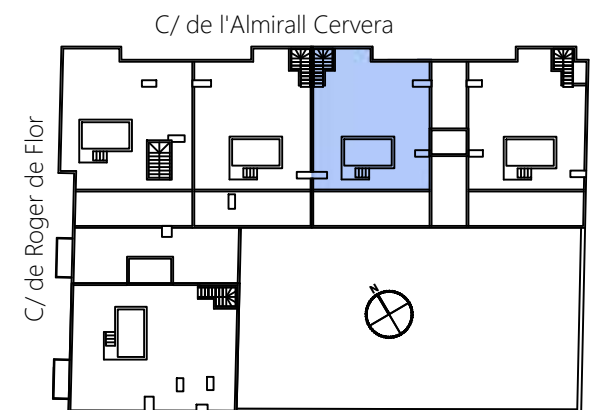

Scale 1/100




RUBÉN GUZMÁN
ARQUITECTO

Planos no contractuales. El presente documento es de carácter informativo y podrá experimentar variaciones por razones técnicas de desarrollo de proyecto y con motivo de la obtención de autorizaciones administrativas. El mobiliario, aparatos sanitarios, luminarias y elementos auxiliares son meramente informativos y de carácter decorativo.

Non-contractual plans. This document is for information purposes only and may be subject to variations for technical reasons of project development and in order to obtain administrative authorisations. The furniture, sanitary fittings, lighting devices and auxiliary elements are merely informative and decorative.

Nicht vertragsgebundene Pläne. Dieses Dokument dient rein zu Informationszwecken und kann aus technischen Gründen der Projektentwicklung und zur Erlangung behördlicher Genehmigungen Änderungen unterliegen. Die Möbel, Sanitäröbekte, Beleuchtungseinrichtungen und Zusatzelemente haben lediglich informativen und dekorativen Charakter.


ESPACIO
bitácora

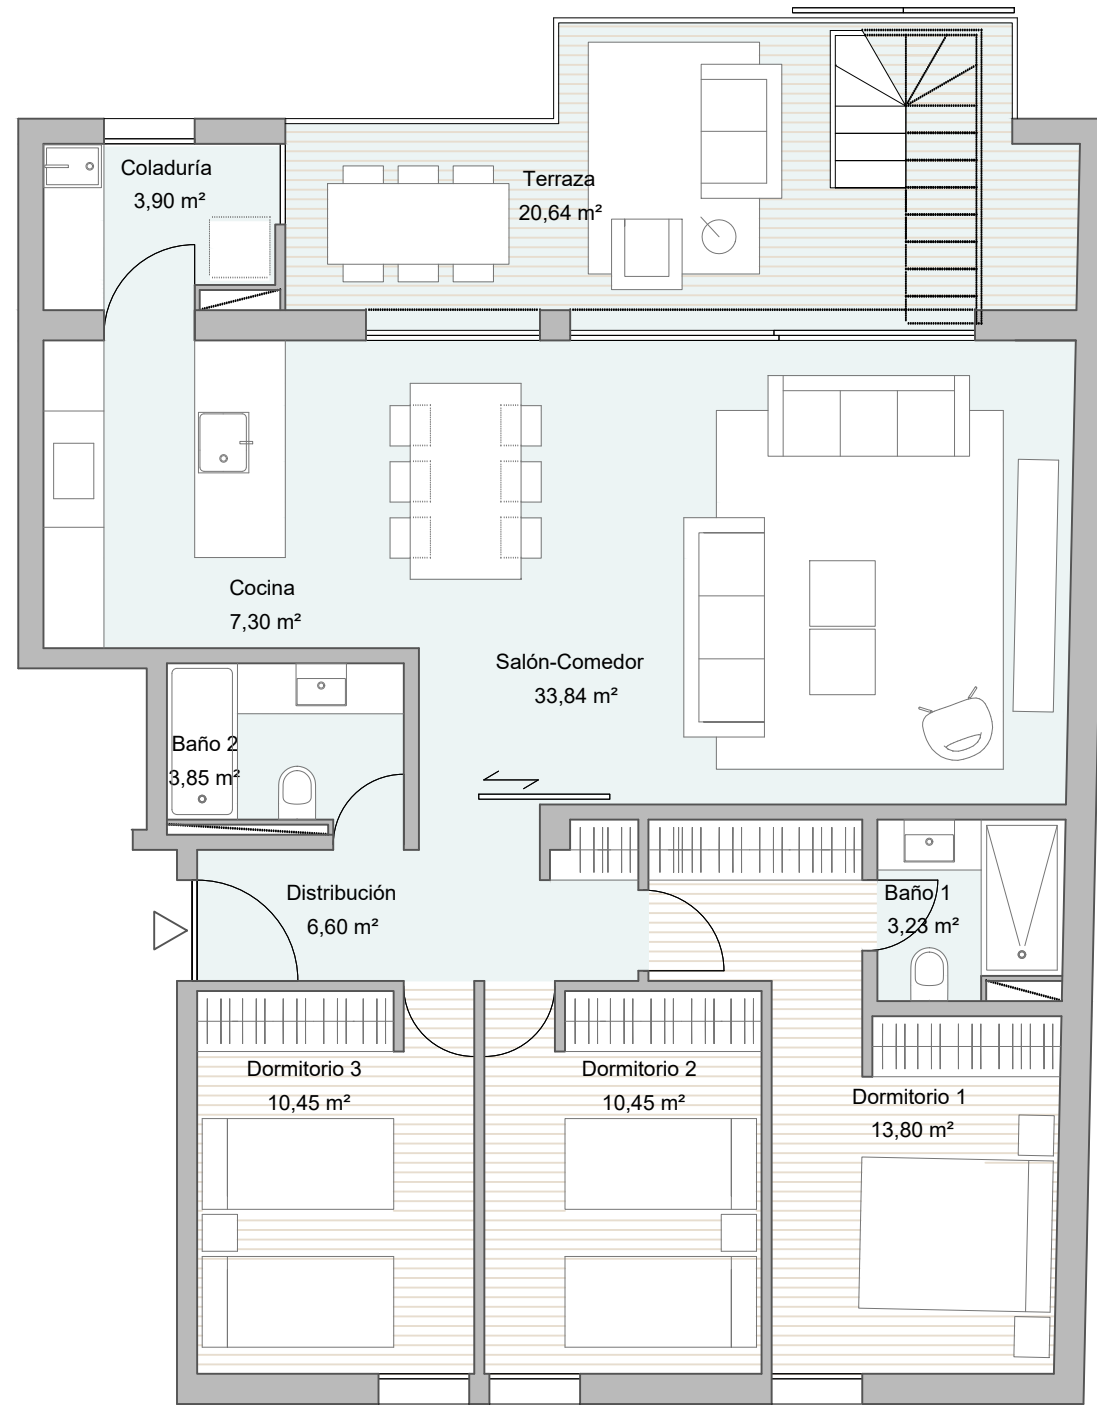


PORTAL 1 VIVIENDA 3B

SUPERFICIES ÚTILES	
ESTAR-COMEDOR	33,84 m ²
COCINA	7,30 m ²
COLADURÍA	3,90 m ²
DISTRIBUCIÓN	6,60 m ²
DORMITORIO 1	13,80 m ²
BAÑO 1	3,23 m ²
DORMITORIO 2	10,45 m ²
BAÑO 2	3,85 m ²
DORMITORIO 3	10,45 m ²
S. U. TERRAZA CUBIERTA	20,64 m ²
SUPERFICIE ÚTIL TOTAL	114,06 m²

S.U. SOLARIUM	82,75 m ²
SUPERFICIE CONSTRUIDA TOTAL	223,17 m²

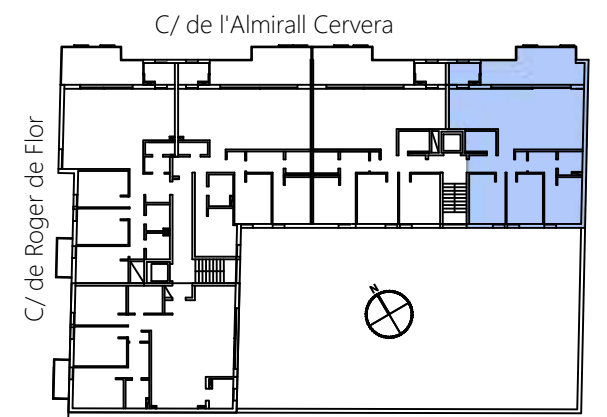

Scale 1/75

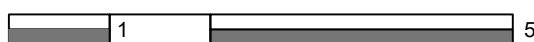

RUBÉN GUZMAN
ARQUITECTO

Planos no contractuales. El presente documento es de carácter informativo y podrá experimentar variaciones por razones técnicas de desarrollo de proyecto y con motivo de la obtención de autorizaciones administrativas. El mobiliario, aparatos sanitarios, luminarias y elementos auxiliares son meramente informativos y de carácter decorativo.

Non-contractual plans. This document is for information purposes only and may be subject to variations for technical reasons of project development and in order to obtain administrative authorisations. The furniture, sanitary fittings, lighting devices and auxiliary elements are merely informative and decorative.

Nicht vertragsgebundene Pläne. Dieses Dokument dient rein zu Informationszwecken und kann aus technischen Gründen der Projektentwicklung und zur Erlangung behördlicher Genehmigungen Änderungen unterliegen. Die Möbel, Sanitäröbekte, Beleuchtungseinrichtungen und Zusatzelemente haben lediglich informativen und dekorativen Charakter.




ESPACIO
bitácora



PORTAL 1 VIVIENDA 3B

SUPERFICIES ÚTILES	
ESTAR-COMEDOR	33,84 m ²
COCINA	7,30 m ²
COLADURÍA	3,90 m ²
DISTRIBUCIÓN	6,60 m ²
DORMITORIO 1	13,80 m ²
BAÑO 1	3,23 m ²
DORMITORIO 2	10,45 m ²
BAÑO 2	3,85 m ²
DORMITORIO 3	10,45 m ²
S. U. TERRAZA CUBIERTA	20,64 m ²
SUPERFICIE ÚTIL TOTAL	114,06 m²

S.U. SOLARIUM	82,75 m ²
SUPERFICIE CONSTRUIDA TOTAL	223,17 m²

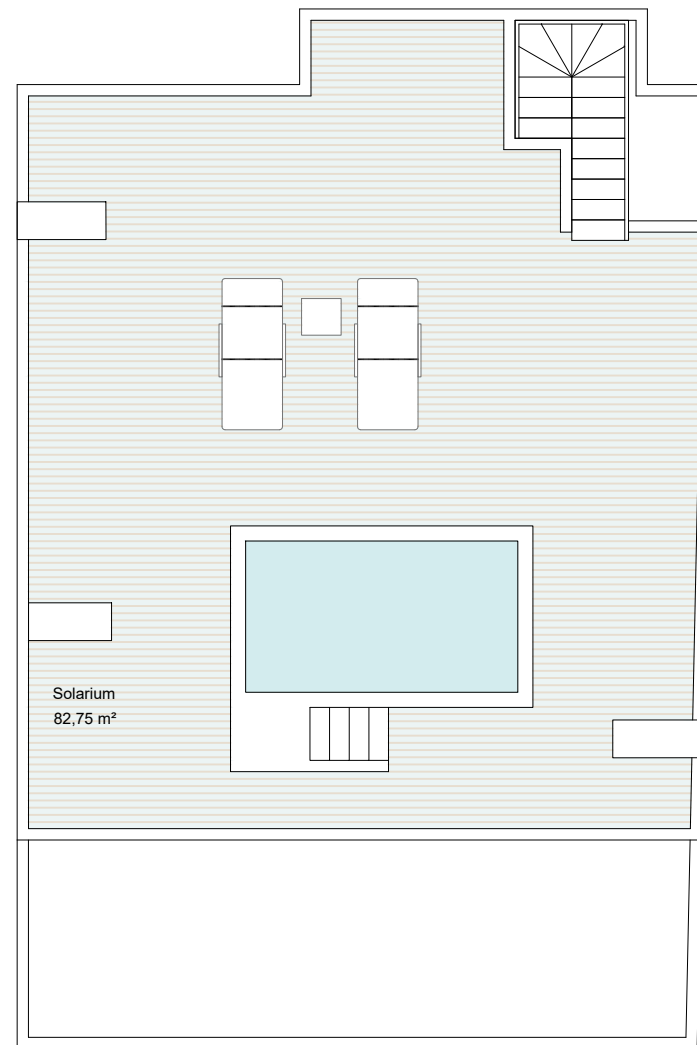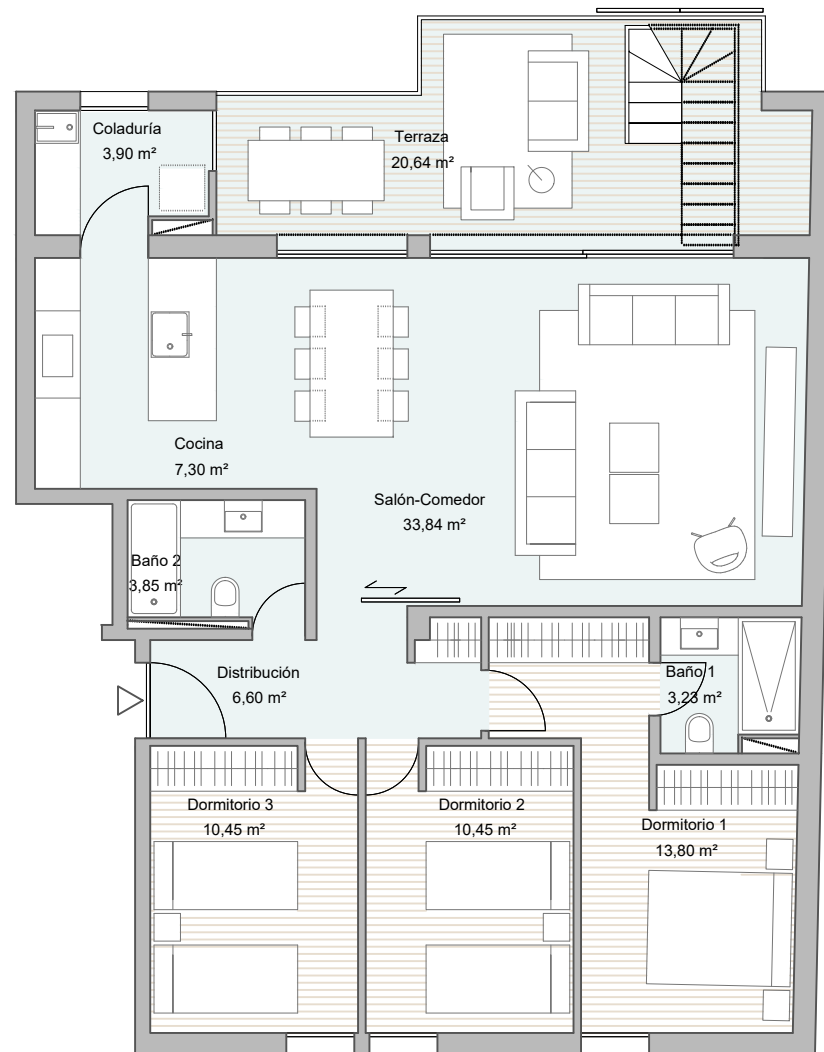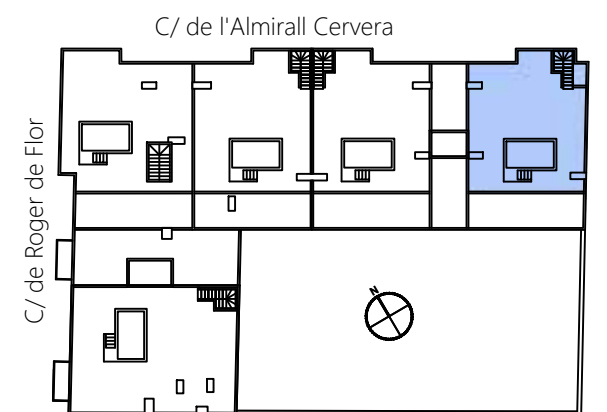

Scale 1/100



RUBÉN GUZMÁN
ARQUITECTO

Planos no contractuales. El presente documento es de carácter informativo y podrá experimentar variaciones por razones técnicas de desarrollo de proyecto y con motivo de la obtención de autorizaciones administrativas. El mobiliario, aparatos sanitarios, luminarias y elementos auxiliares son meramente informativos y de carácter decorativo.

Non-contractual plans. This document is for information purposes only and may be subject to variations for technical reasons of project development and in order to obtain administrative authorisations. The furniture, sanitary fittings, lighting devices and auxiliary elements are merely informative and decorative.

Nicht vertragsgebundene Pläne. Dieses Dokument dient rein zu Informationszwecken und kann aus technischen Gründen der Projektentwicklung und zur Erlangung behördlicher Genehmigungen Änderungen unterliegen. Die Möbel, Sanitäröbekte, Beleuchtungseinrichtungen und Zusatzelemente haben lediglich informativen und dekorativen Charakter.

