




EDIFICIO 1 PORTAL 1 PRIMERO B

### SUPERFICIE DE VIVIENDA

TOTAL ÚTIL INTERIOR	87,12m <sup>2</sup>
TERRAZA CUBIERTA	9,71m <sup>2</sup>
TERRAZA DESCUBIERTA	0,00m <sup>2</sup>
TOTAL CONS sin ZZCC	105,28m <sup>2</sup>
TOTAL CONS +ZZCC	121,27m <sup>2</sup>

### UBICACIÓN

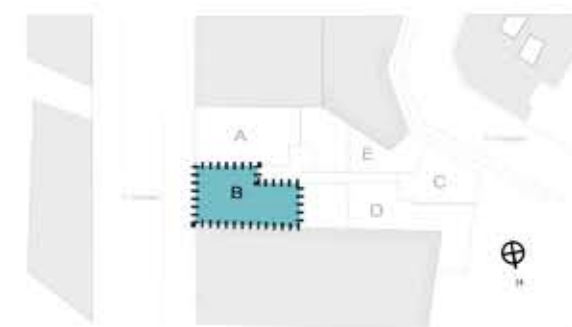

CALLE GRANADA CALLE GUADIANA

ALMERÍA

### SITUACIÓN






EDIFICIO 1 PORTAL 1 PRIMERO A

### SUPERFICIE DE VIVIENDA

TOTAL ÚTIL INTERIOR	91,06m <sup>2</sup>
TERRAZA CUBIERTA	9,72m <sup>2</sup>
TERRAZA DESCUBIERTA	0,00m <sup>2</sup>
TOTAL CONS sin ZZCC	113,06m <sup>2</sup>
TOTAL CONS +ZZCC	130,24m <sup>2</sup>


### UBICACIÓN

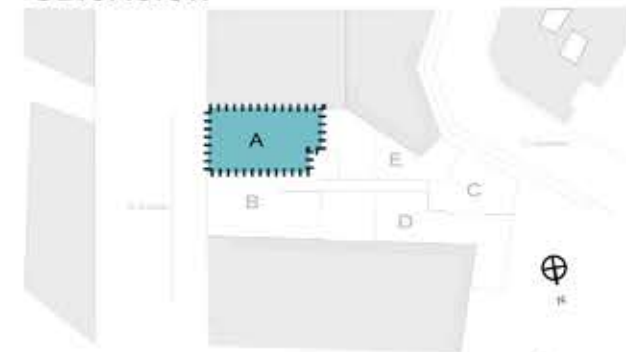

CALLE GRANADA CALLE GUADIANA ALMERÍA

### SITUACIÓN



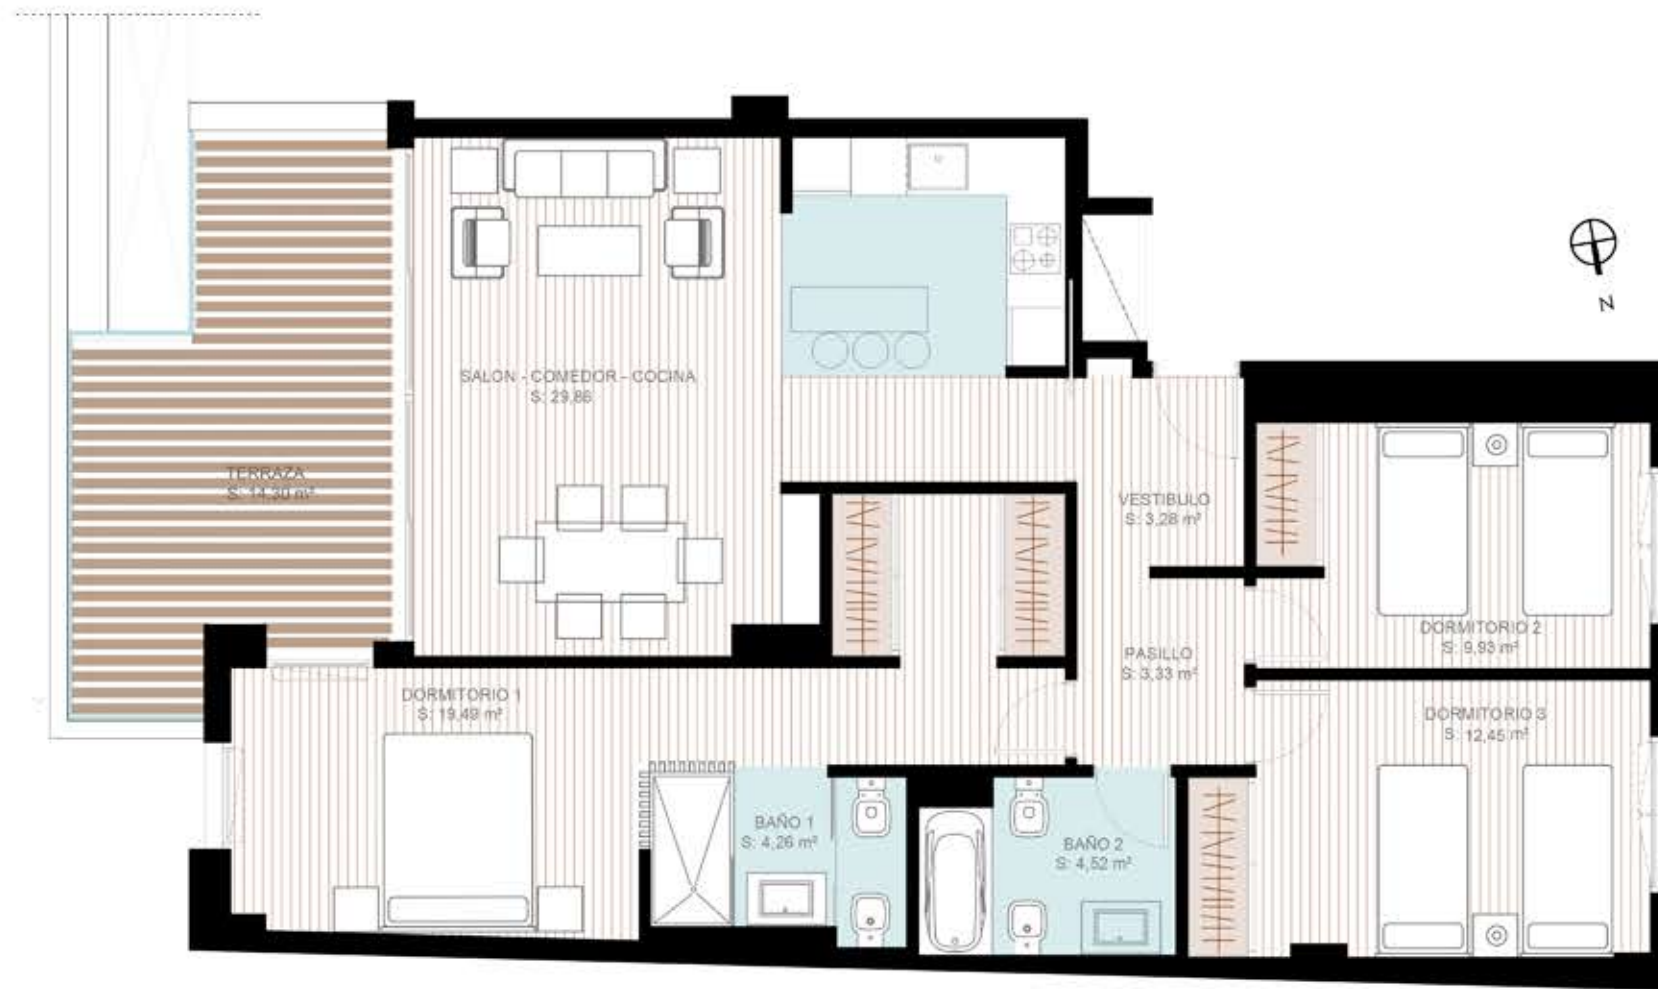


EDIFICIO 1 PORTAL 1 SEGUNDO B

### SUPERFICIE DE VIVIENDA

TOTAL ÚTIL INTERIOR	87,12m <sup>2</sup>
TERRAZA CUBIERTA	9,83m <sup>2</sup>
TERRAZA DESCUBIERTA	4,50m <sup>2</sup>
TOTAL CONS sin ZZCC	105,28m <sup>2</sup>
TOTAL CONS +ZZCC	121,27m <sup>2</sup>

### UBICACIÓN

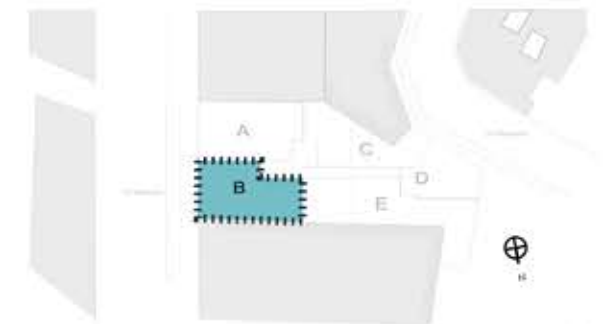


CALLE GRANADA CALLE GUADIANA

ALMERÍA

### SITUACIÓN



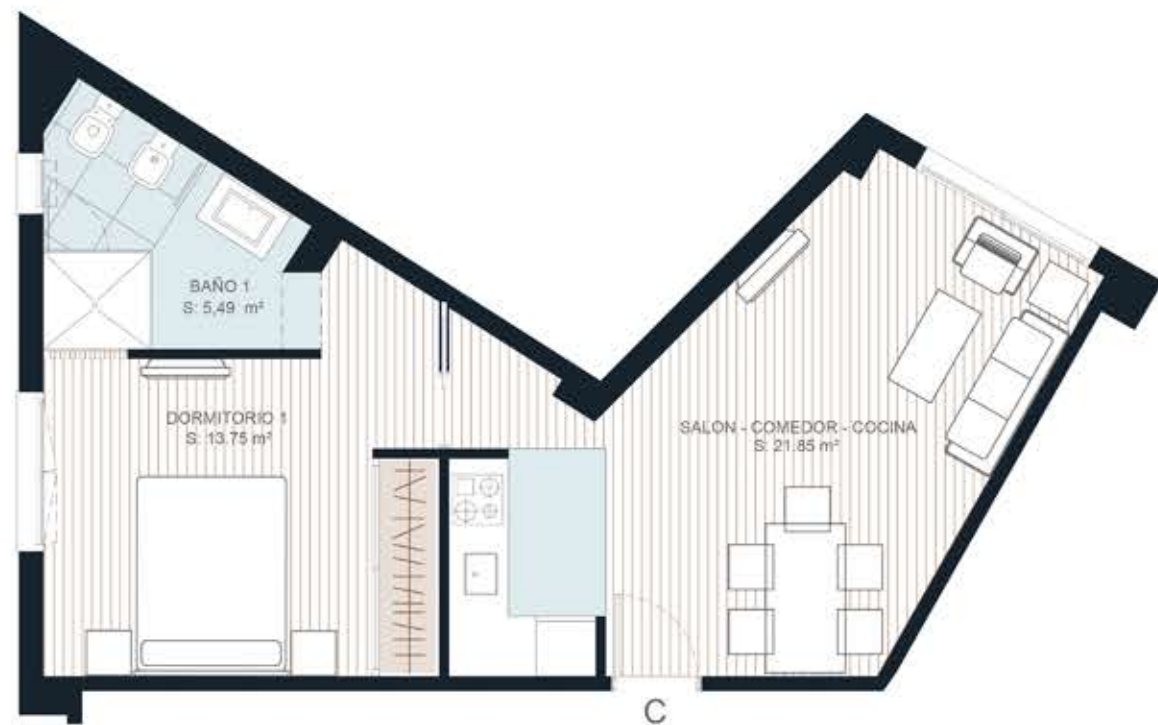


EDIFICIO 1 PORTAL 1 SEGUNDO C

### SUPERFICIE DE VIVIENDA

TOTAL ÚTIL INTERIOR	41,09m <sup>2</sup>
TERRAZA CUBIERTA	0,00m <sup>2</sup>
TERRAZA DESCUBIERTA	0,00m <sup>2</sup>
TOTAL CONS sin ZZCC	48,18m <sup>2</sup>
TOTAL CONS +ZZCC	55,50m <sup>2</sup>

### UBICACIÓN

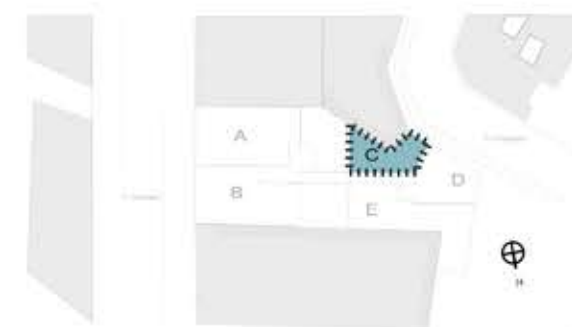

CALLE GRANADA CALLE GUADIANA

ALMERÍA

### SITUACIÓN






EDIFICIO 1 PORTAL 1 SEGUNDO A

### SUPERFICIE DE VIVIENDA

TOTAL ÚTIL INTERIOR	91,06m <sup>2</sup>
TERRAZA CUBIERTA	9,83m <sup>2</sup>
TERRAZA DESCUBIERTA	4,46m <sup>2</sup>
TOTAL CONS sin ZZCC	113,06m <sup>2</sup>
TOTAL CONS +ZZCC	130,24m <sup>2</sup>

### UBICACIÓN

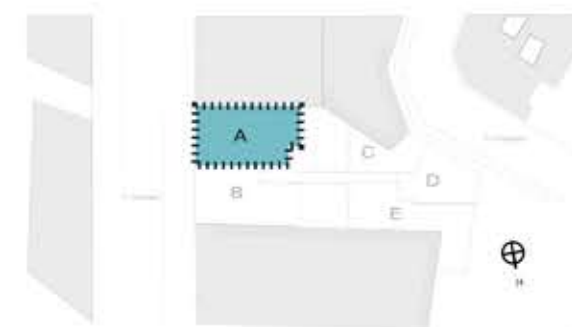

CALLE GRANADA CALLE GUADIANA

ALMERÍA

### SITUACIÓN



ESCALA 1/75






EDIFICIO 1 PORTAL 1 SEGUNDO E

### SUPERFICIE DE VIVIENDA

TOTAL ÚTIL INTERIOR	91,58m <sup>2</sup>
TERRAZA CUBIERTA	21,89m <sup>2</sup>
TERRAZA DESCUBIERTA	0,00m <sup>2</sup>
TOTAL CONS sin ZZCC	120,42m <sup>2</sup>
TOTAL CONS +ZZCC	141,03m <sup>2</sup>

### UBICACIÓN

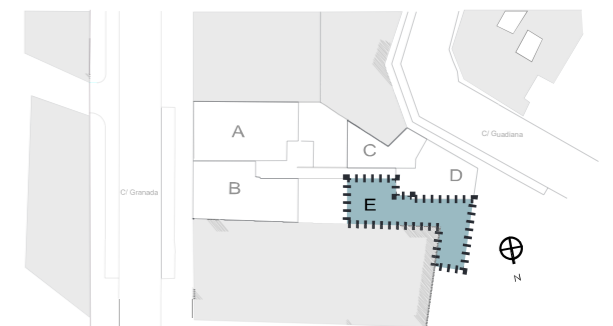

CALLE GRANADA CALLE GUADIANA

ALMERÍA

### SITUACIÓN



ESCALA 1/75





PLANTA ÁTICO




EDIFICIO **1** PORTAL **1** ÁTICO **B**

**SUPERFICIE DE VIVIENDA**

TOTAL ÚTIL INTERIOR	50,42 m <sup>2</sup>
TERRAZA CUBIERTA	0,00 m <sup>2</sup>
TERRAZA DESCUBIERTA	57,31 m <sup>2</sup>
TOTAL CONS sin ZZCC	58,74 m <sup>2</sup>
TOTAL CONS +ZZCC	68,56 m <sup>2</sup>

**UBICACIÓN**

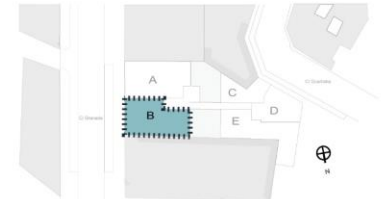

CALLE GRANADA CALLE GUADIANA ALMERIA

**SITUACIÓN**

